

Prosjekttegninger

Tiltakshaver : Lene Susanne Vinje og Emil Sundseth
Gårds- og bruksnummer : 25/128

Forhandler : Fosenhus AS




Tegningene leveres av :



VESTLANDS HUS
Arkitekter




1:100 Fasade Sør

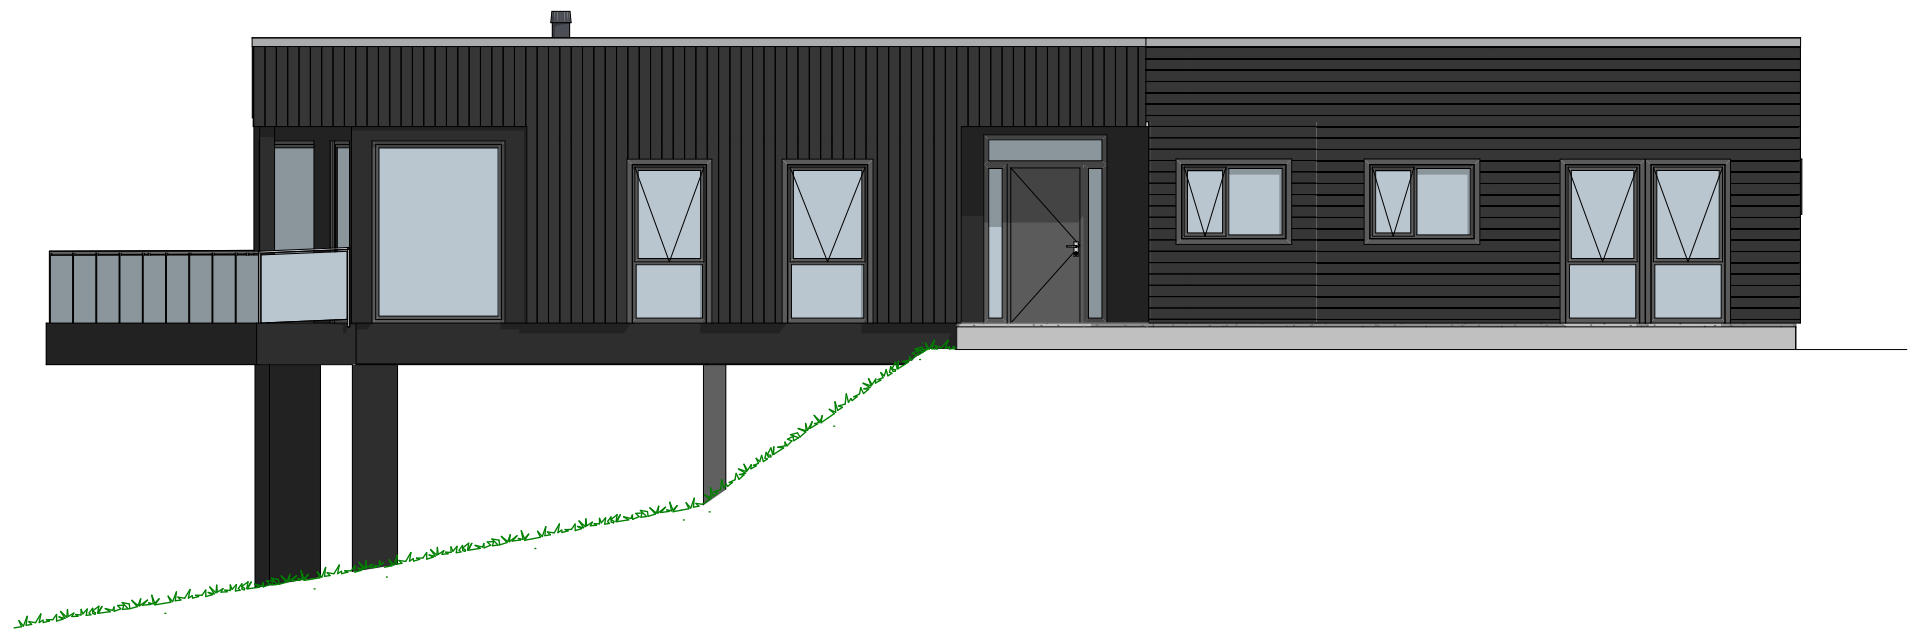

1:100 Fasade Øst

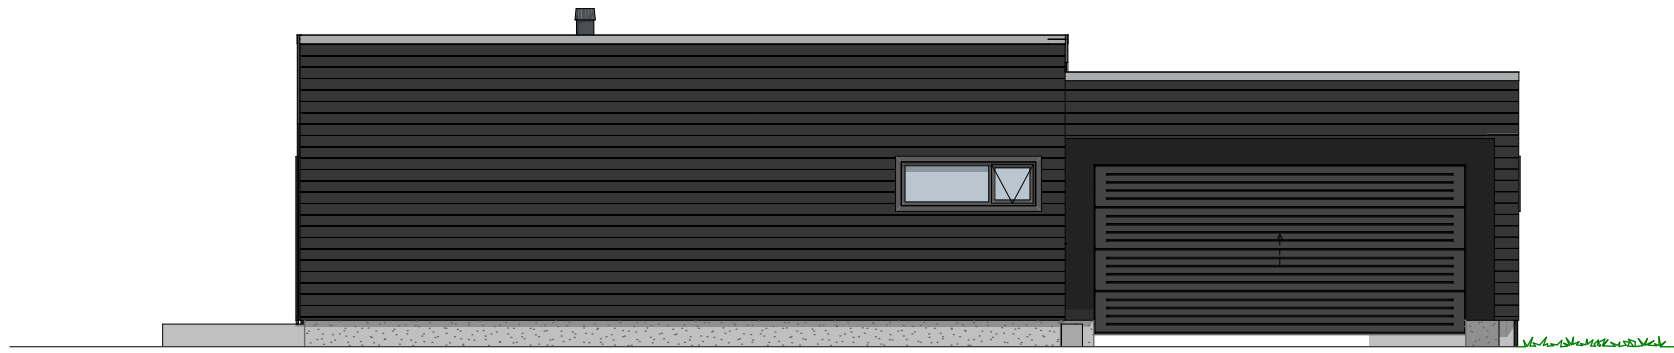

1:100 Fasade Nord

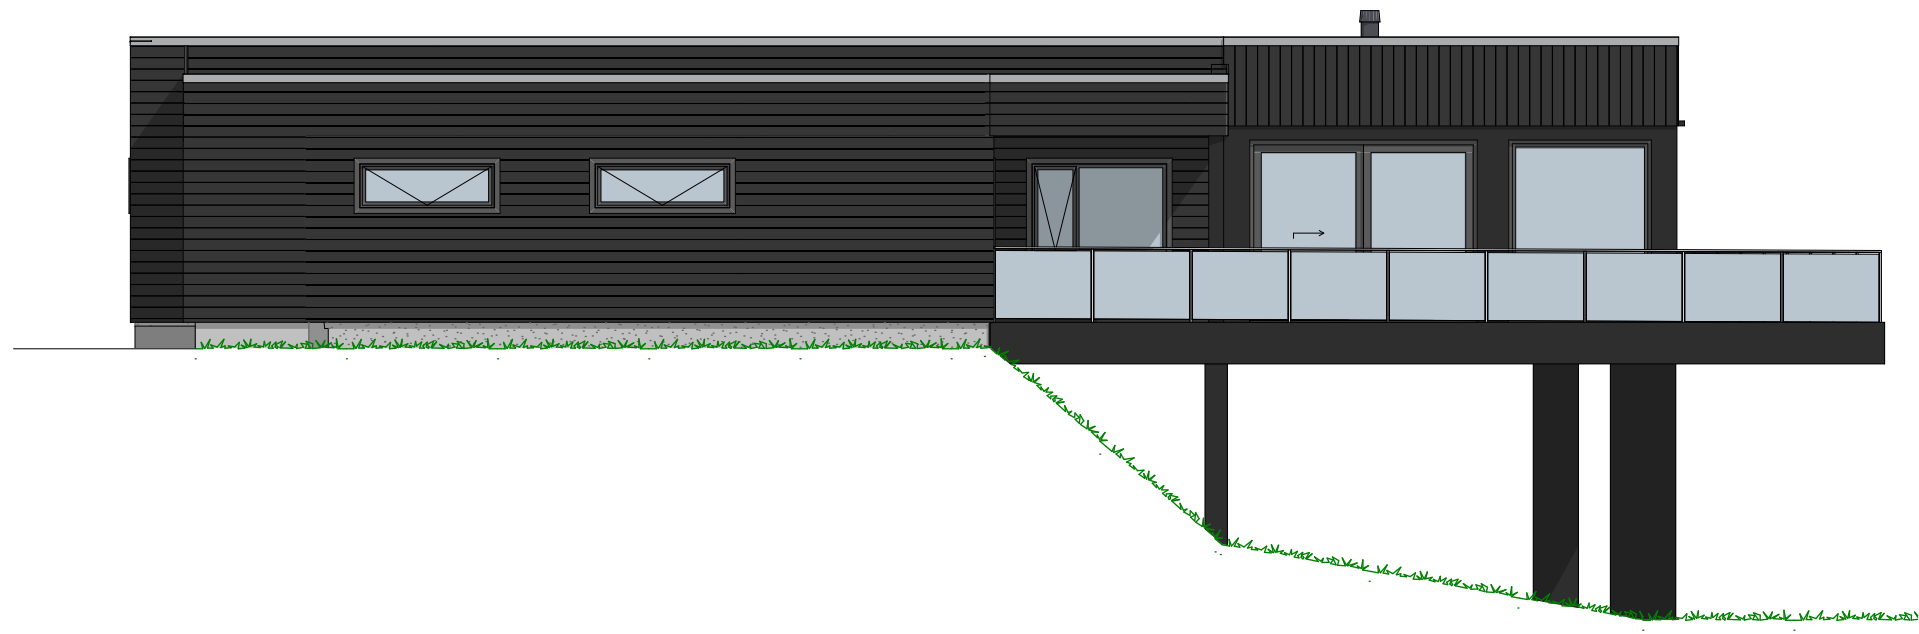

1:100 Fasade Vest

P-ROM		
		185,0
		185,0 m²

Tiltakshaver

Lene Susanne Vinje og Emil Sundseth

Forhandler

Fosenhus AS

Bjugn

VESTLANDSHUS ARKITEKTER AS - 6018 ÅLESUND - TLF 70178900

Tegningsnr.:

604

Gnr./Bnr.:

25/128

Prosjektnr.:

210237

Dato:

18.10.21

TEGNINGEN MÅ HVERKEN HELT ELLER DELVIS KOPIERES ELLER BENYTTES VED TILTAK SOM VESTLANDSHUS IKKE MEDVIRKER I

