



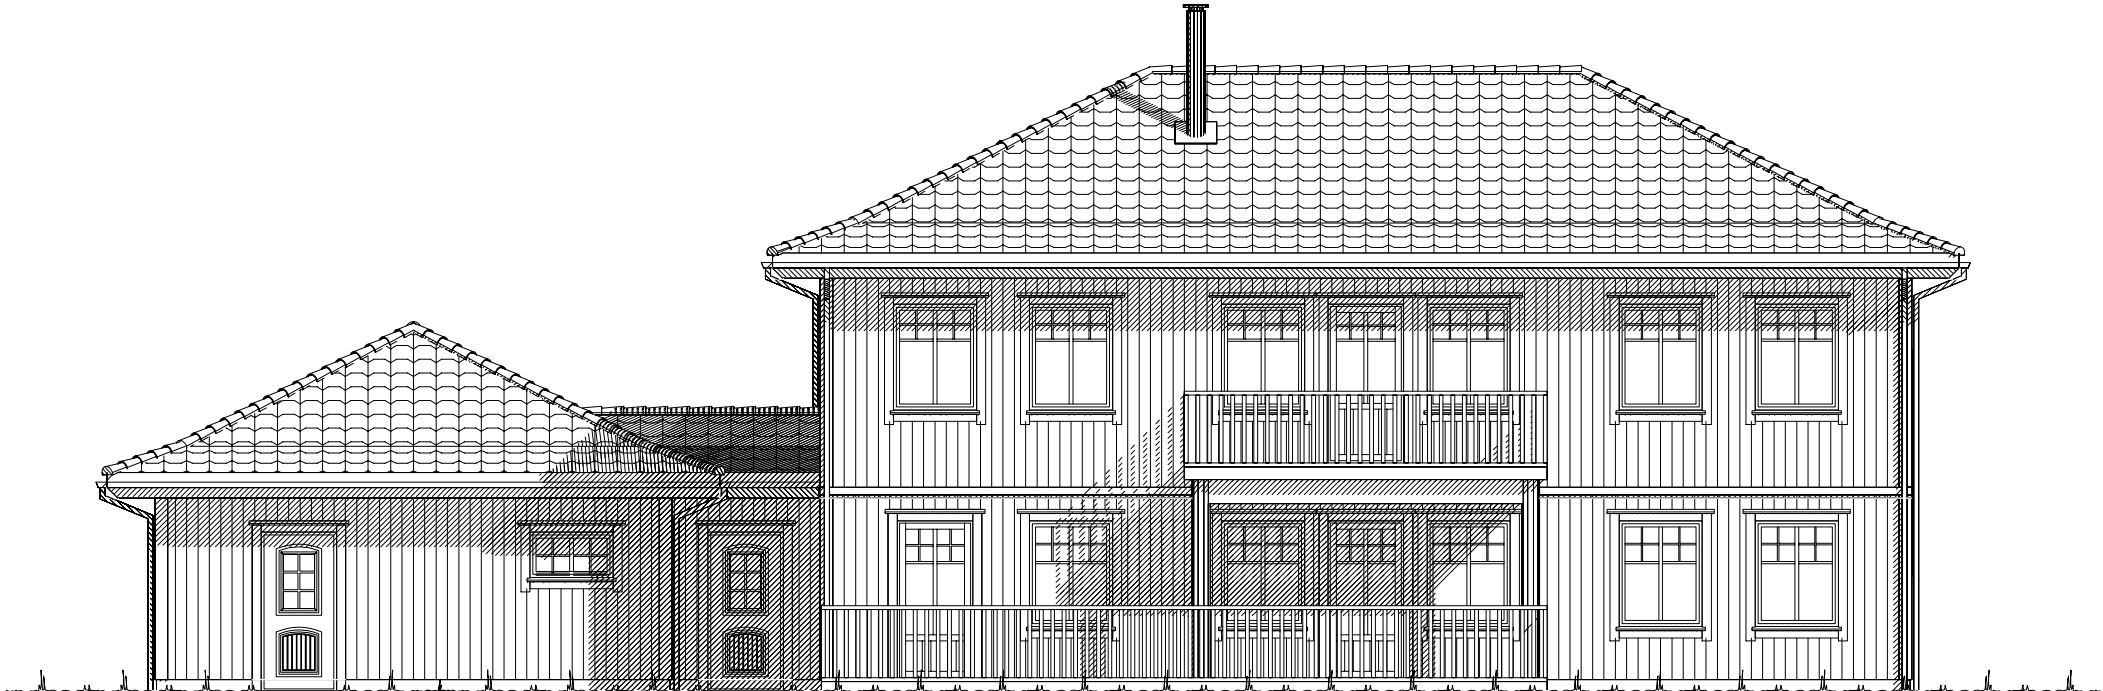


Fasade mot sør.

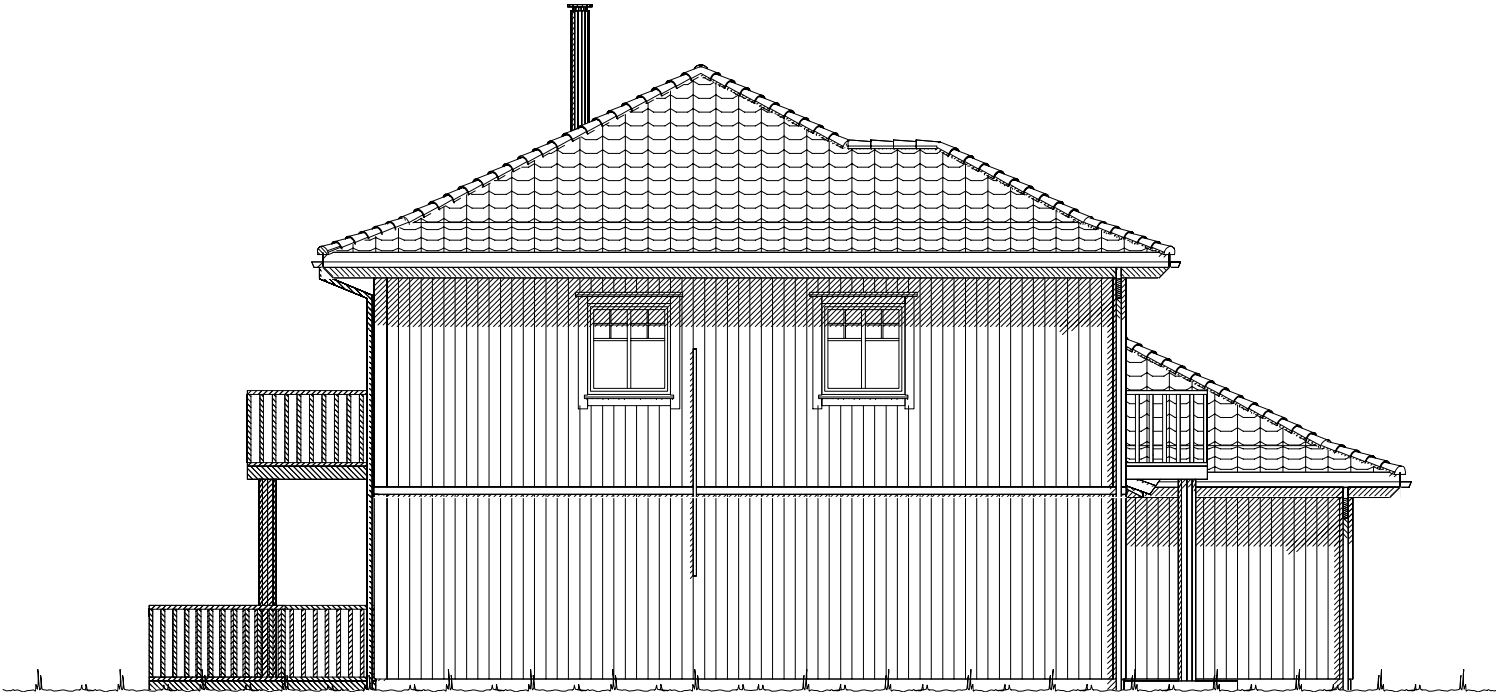


Fasade mot øst.

UTFORMING AV TILTAK BEKREFTES FOREVIST:


Nabo.nr.	G.nr.	Br.nr.	Dato	Sign.
Nabo.nr.	G.nr.	Br.nr.	Dato	Sign.
Nabo.nr.	G.nr.	Br.nr.	Dato	Sign.
Nabo.nr.	G.nr.	Br.nr.	Dato	Sign.

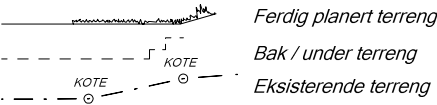


		Tiltakshaver: <i>Monika Solemsjø og Trond Wennevold</i>	
		Forhandler: <i>VestlandsHus Follo AS</i>	
Hustype: Slotthø		Fasade 1 og 2	
Byggeplassens adresse: Veidemannsveien 46, 1407 Vinterbro, Ås		ARKIV NR.:	DATO 05.01.16 vhh
G.nr. 107 Br.nr. 325		Er tegning klarert for bestilling, kontrakt og søkning ?	TRYGGE HJEM
		Nei	SKALA 1 : 100
			Tegningsnr. 501
			Prosj.nr. 685v
DATA DESIGN SYSTEM			
VESTLANDSHUSGRUPPENS ARKITEKTKONTOR - 6018 ÅLESUND - TLF. 70 17 89 00			
TEGNINGEN MÅ HVERKEN HELT ELLER DELVIS KOPIERES ELLER BENYTTES VED TILTAK SOM VESTLANDSHUS IKKE MEDVIRKER I.			

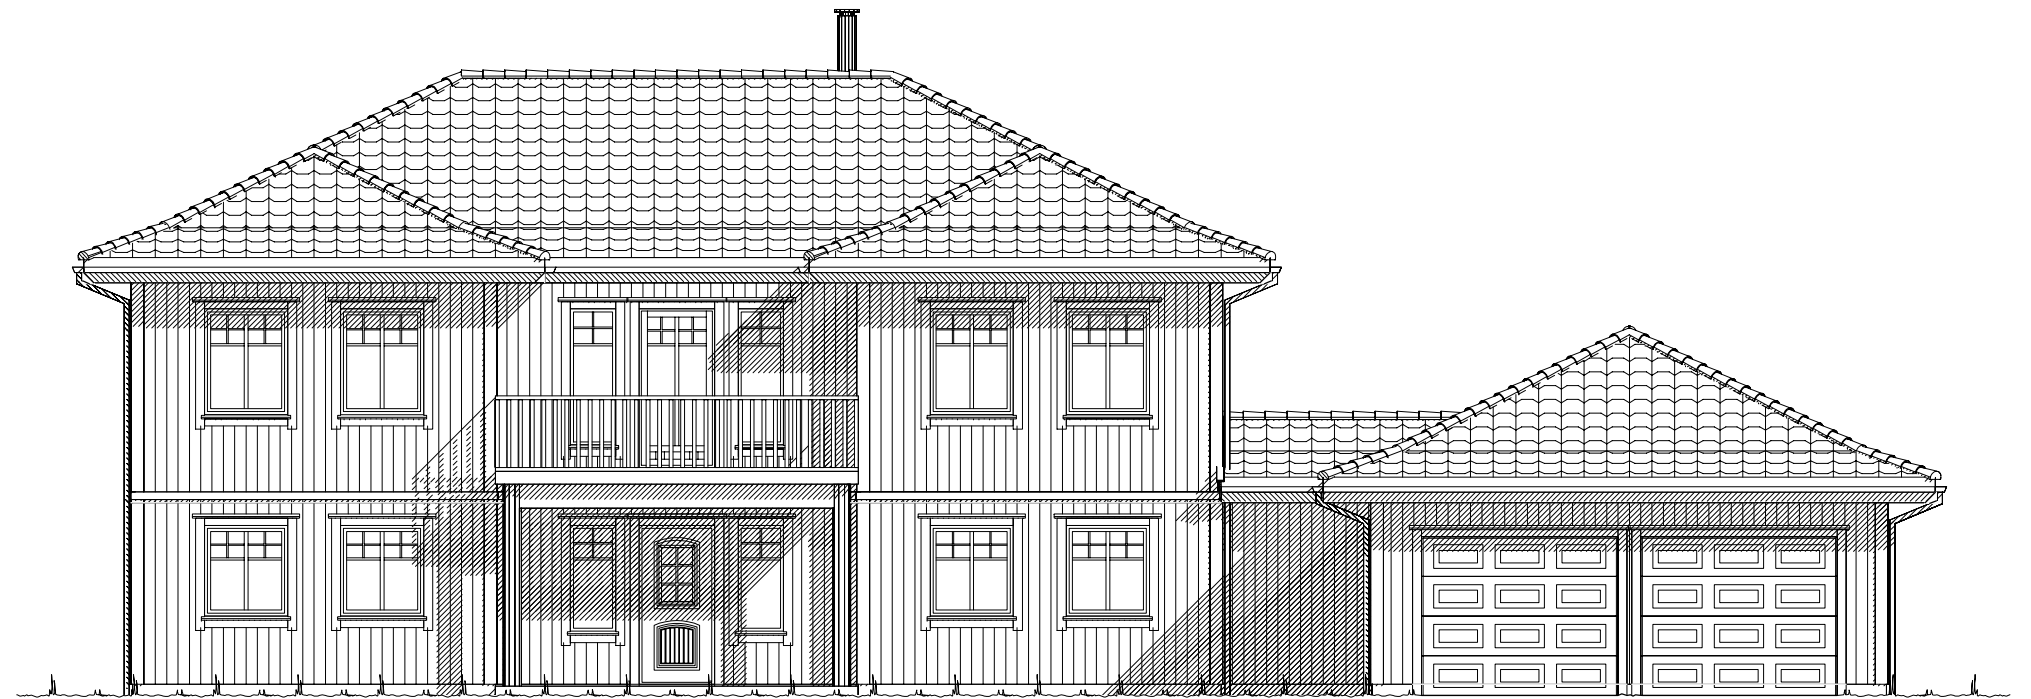

Fasade mot nord.

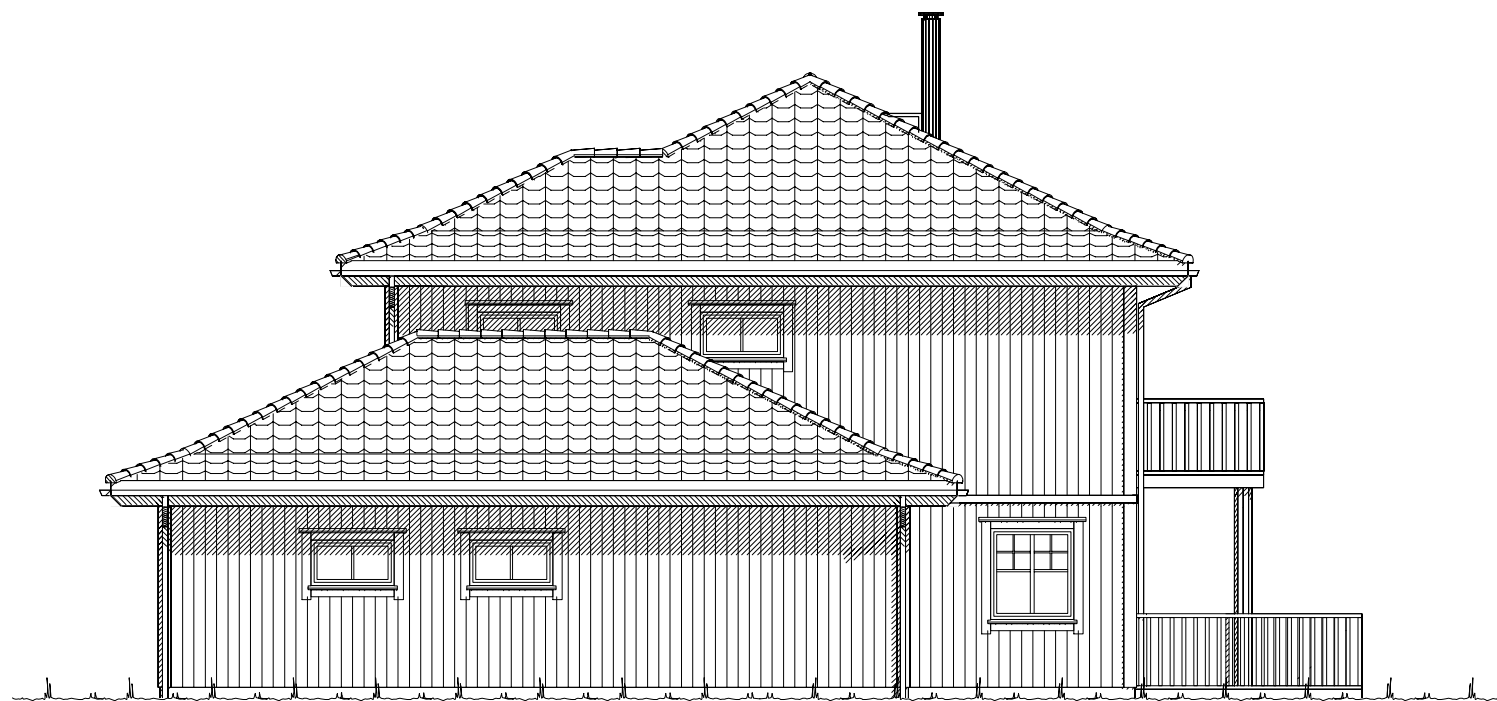


Fasade mot vest.

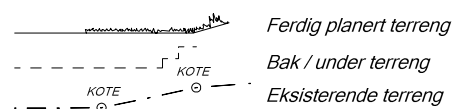

UTFORMING AV TILTAK BEKREFTES FOREVIST:

Nabo.nr.	G.nr.	Br.nr.	Dato	Sign.
Nabo.nr.	G.nr.	Br.nr.	Dato	Sign.
Nabo.nr.	G.nr.	Br.nr.	Dato	Sign.
Nabo.nr.	G.nr.	Br.nr.	Dato	Sign.

		Tiltakshaver: <i>Monika Solemsjø og Trond Wennevold</i>	
		Forhandler: <i>VestlandsHus Follo AS</i>	
Hustype: Slotthø		Fasade 3 og 4	
Byggeplassens adresse: Veidemannsveien 46, 1407 Vinterbro, Ås		ARKIV NR.:	DATO 05.01.16 vhh
G.nr. 107	Br.nr. 325	Er tegning klarert for bestilling, kontrakt og søkning ?	TRYGGE HJEM
		Nei	REV.1
			REV.2
			REV.3
			SKALA 1 : 100
			Tegningsnr. 502
			Prosj.nr. 685v
			DATA DESIGN SYSTEM
VESTLANDSHUSGRUPPENS ARKITEKTKONTOR - 6018 ÅLESUND - TLF. 70 17 89 00			
TEGNINGEN MÅ HVERKEN HELT ELLER DELVIS KOPIERES ELLER BENYTTES VED TILTAK SOM VESTLANDSHUS IKKE MEDVIRKER I.			

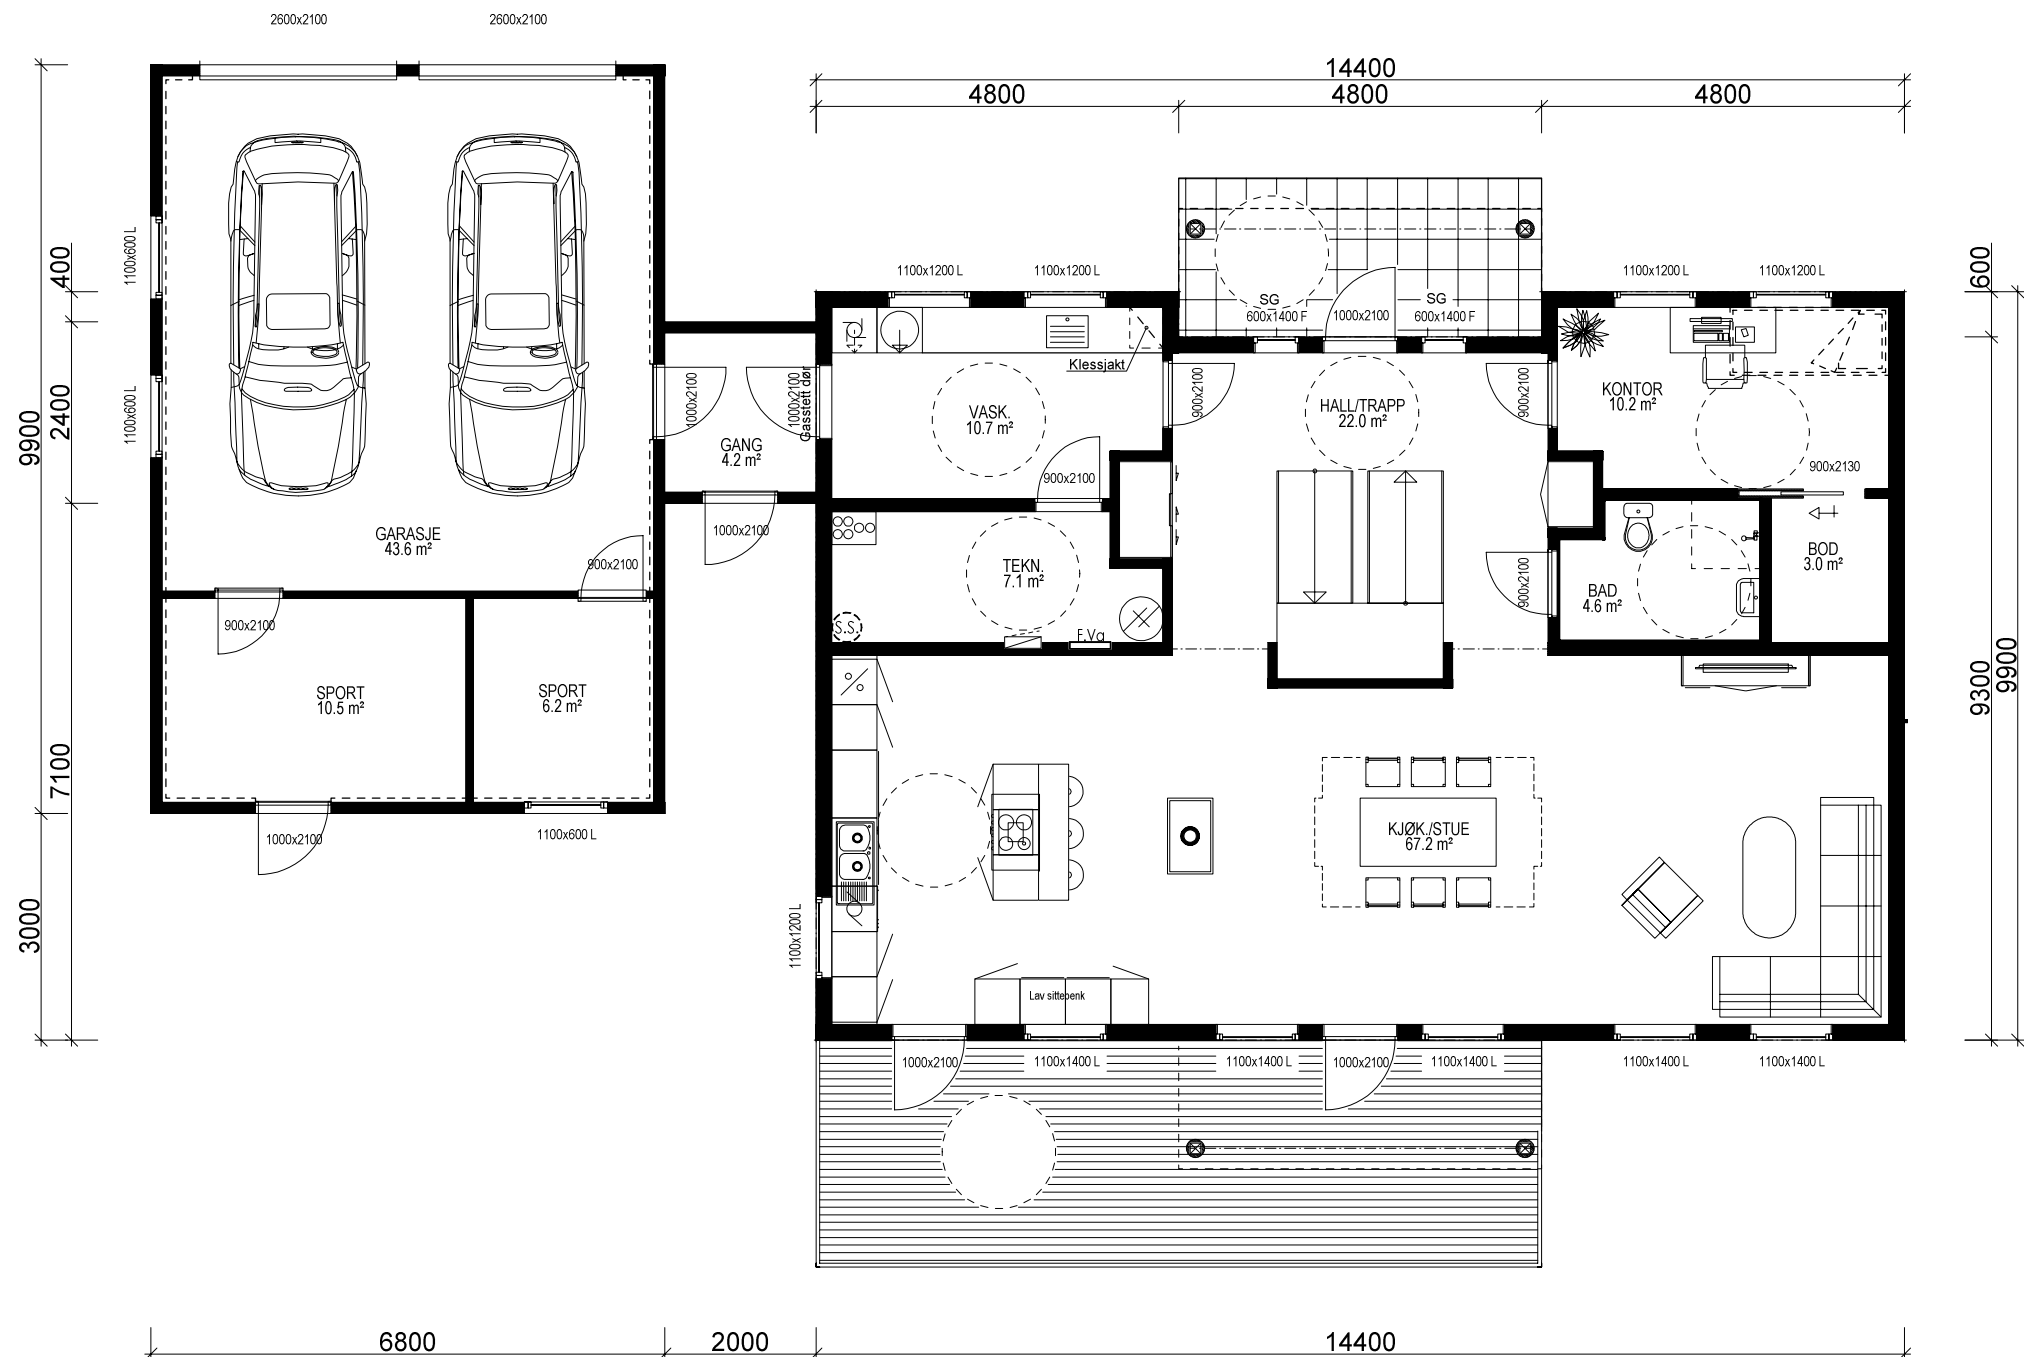

HOVEDETASJE PLAN: 129,5 m² + GARASJE: 43,6 m² + SPORT: 10,5 m² + SPORT: 6,2 m² BRA

Bygning i:
Risikoklasse 4
Brannklasse 1

Kanaler fra ventilasjonsanlegg, vil i noen tilfeller medføre ekstra veggtykkelser eller "kassing", som får mindre konsekvenser for romløsninger. Dette kan eventuelt justeres noe før igangsetting av bygget.

NB! Ved innhenting av pristilbud av ytterdører og vindu, må forutsetningen i varmetapsberegningen legges til grunn. Her blir det forutsatt en maksimal, gjennomsnittlig U-verdi til ytterdører og vindu for bygget. Høy prosentandel over 20% vindu og dører, har konsekvenser for byggets isolering.

% vindu- og dørareal er beregnet til: xx %
Gjennomsnittlig U-verdi er her: xx


Prosjektet etter TEK 10 av 24.06.15.

Bruk av personsikkerhetsglass i vindu, er markert på plan med SG


For å tilfredstille energiforeskriftene må huset leveres med varmepumpe eller lignende ikke-fossil varmekilde.

(Bygningens totale bruksareal på tomt)					
Arealberegninger i hht. NS 3940	Bruksareal BRA i m²			P-ROM Primære rom	
	Pr etasje	Utvendig bod/garasje	Åpent overbygg areal og carport	Sum BRA	
H. etg. plan	129.5	65.4	11.8	206.7	116.9
2. etg. plan	129.5	0.0	0.0	129.5	124.8
SUM :	259.0	65.4	11.8	336.2	241.7
BYA :	228.1	0.0	0.0	228.1	
Grunnflate/ fotavtrykk :	211.8				

VESTLANDS HUS		Tiltakshaver: Monika Solemsjø og Trond Wennevold	
Forhandler: VestlandsHus Follo AS			
Hustype: Slotthø	Plan	DATO 05.01.16 vhh	TRYGGE HJEM
Byggeplassens adresse: Veidemannsveien 46, 1407 Vinterbro, Ås		REV.1	SKALA 1 : 100
ARKIV NR.:		REV.2	Tegningsnr. 503
G.nr. 107 Br.nr. 325 Er tegning klarert for bestilling, kontrakt og søkning ?		REV.3	Prosj.nr. 685v
Nei		DATA DESIGN SYSTEM	
VESTLANDSHUSGRUPPENS ARKITEKTKONTOR - 6018 ÅLESUND - TLF. 70 17 89 00			
TEGNINGEN MÅ HVERKEN HELT ELLER DELVIS KOPIERES ELLER BENYTTES VED TILTAK SOM VESTLANDSHUS IKKE MEDVIRKER I.			

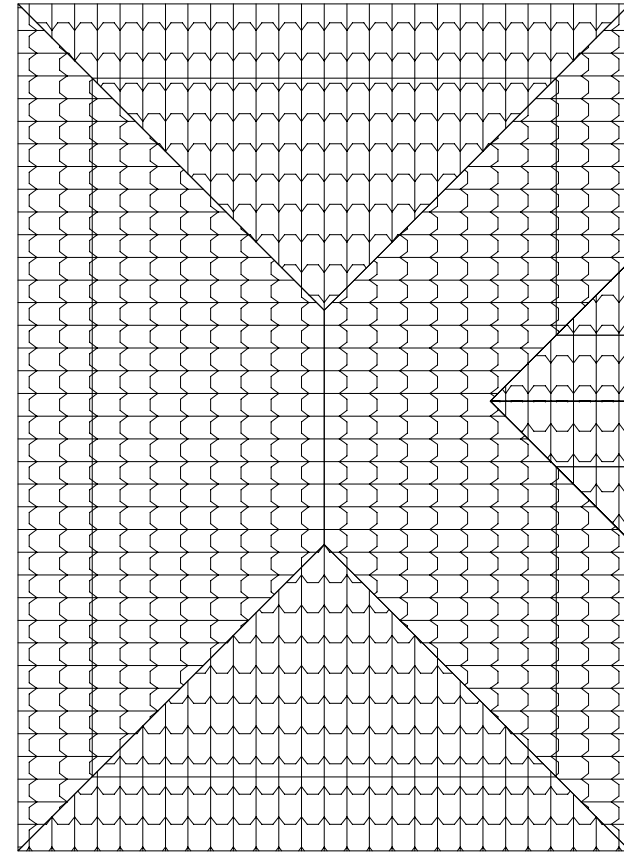

ETASJEPLAN NR. 2: 129,5 m² BRA

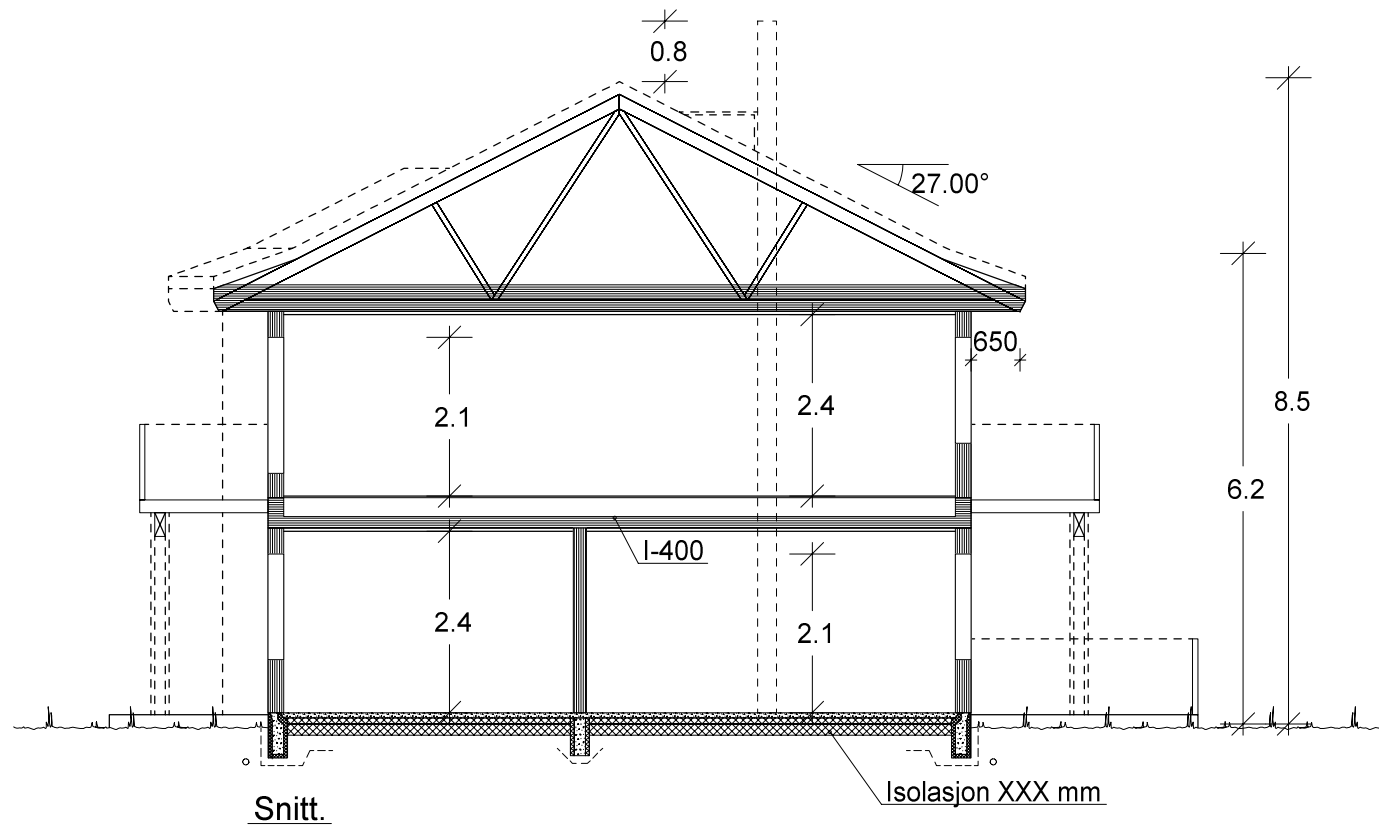

VESTLANDS HUS		Tiltakshaver: <i>Monika Solemsjø og Trond Wennevold</i>	
		Forhandler: <i>VestlandsHus Follo AS</i>	
Hustype: Slotthø		Plan og snitt	
Byggeplassens adresse:		DATO 05.01.16 vhh	
Veidemannsveien 46, 1407 Vinterbro, Ås		TRYGGE HJEM	
G.nr. 107 Br.nr. 325		REV.1	
Er tegning klarert for bestilling, kontrakt og søkning ?		REV.2	
Nei		REV.3	
VESTLANDSHUSGRUPPENS ARKITEKTKONTOR - 6018 ÅLESUND - TLF. 70 17 89 00		SKALA 1 : 100	
TEGNINGEN MÅ HVERKEN HELT ELLER DELVIS KOPIERES ELLER BENYTTES VED TILTAK SOM VESTLANDSHUS IKKE MEDVIRKER I.		Tegningsnr. 504	
		Prosj.nr. 685v	