


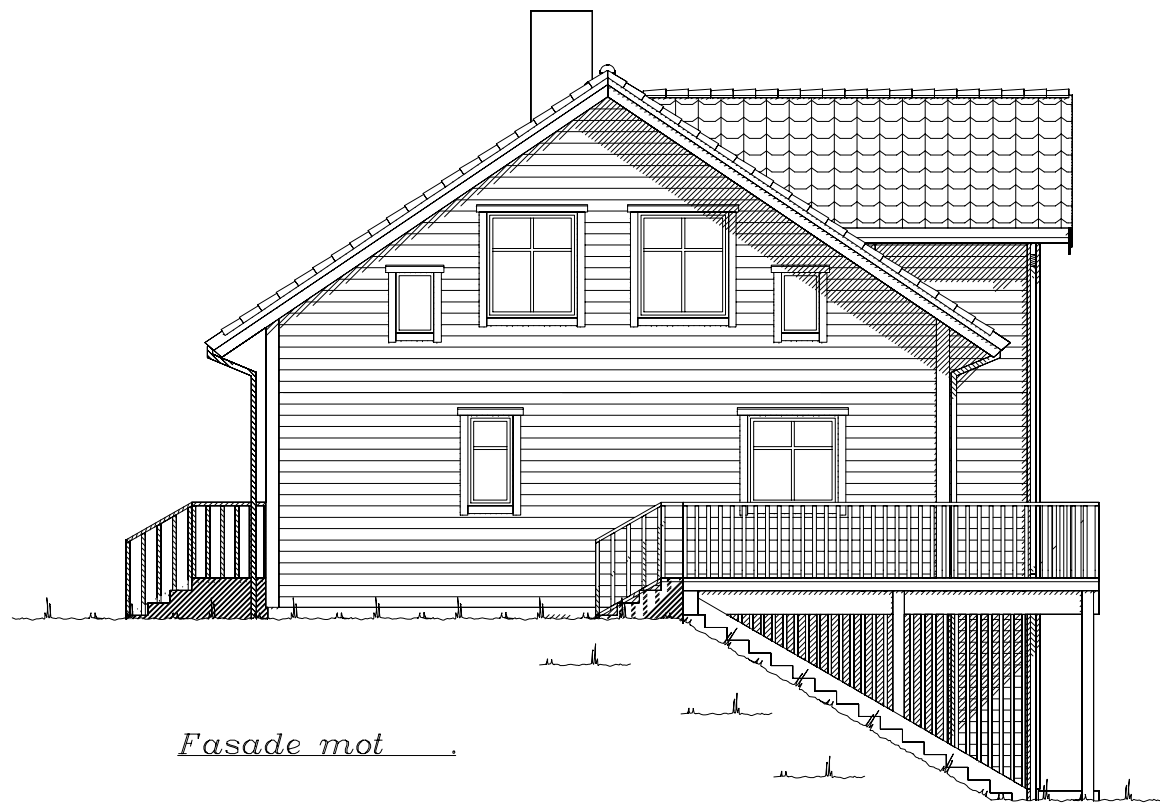

Fasade mot _____.




Fasade mot _____.

UTFORMING AV TILTAK BEKREFTES FOREVIST:


Nabo.nr.	G.nr.	Br.nr.	Dato	Sign.
Nabo.nr.	G.nr.	Br.nr.	Dato	Sign.
Nabo.nr.	G.nr.	Br.nr.	Dato	Sign.
Nabo.nr.	G.nr.	Br.nr.	Dato	Sign.

_____ Ferdig planert terreng
- - - - - Bak / under terreng
KOTE KOTE
- - - - - Eksisterende terreng


VESTLANDS HUS		Tiltakshaver: Gerdt Widding	
		Forhandler: VestlandsHus Mjelde AS	
Hustype: Spesial		Fasade 3 og 4	
Byggeplassens adresse:		ARKIV NR.	
Seimsheia 11, Bergen			
G.nr.	Br.nr.	Er tegning klarert for bestilling, kontrakt og søkning ?	Nei
VESTLANDSHUSGRUPPENS ARKITEKTKONTOR – 6018 ÅLESUND – TLF. 70 17 89 00		TRYGGE HJEM	
TEGNINGEN MÅ HVERKEN HELT ELLER DELVIS KOPIERES ELLER BENYTTES VED TILTAK SOM VESTLANDSHUS IKKE MEDVIRKER I.		SKALA 1 : 100	
		Tegningsnr. 502	
		Prosj.nr. 170v	
		DATA DESIGN SYSTEM	

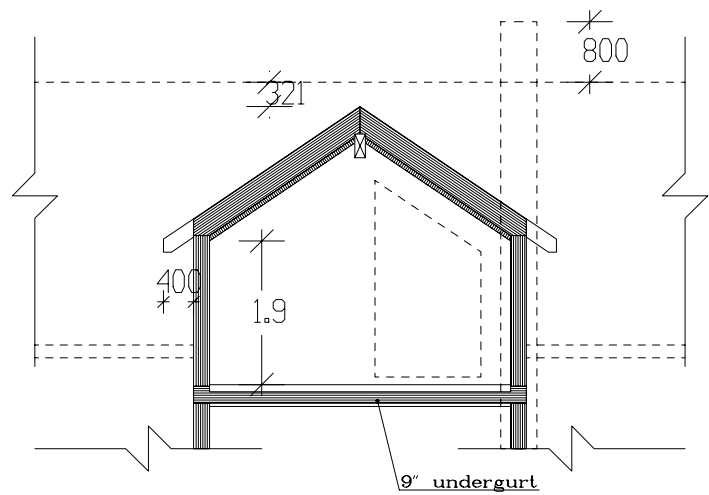

Snitt

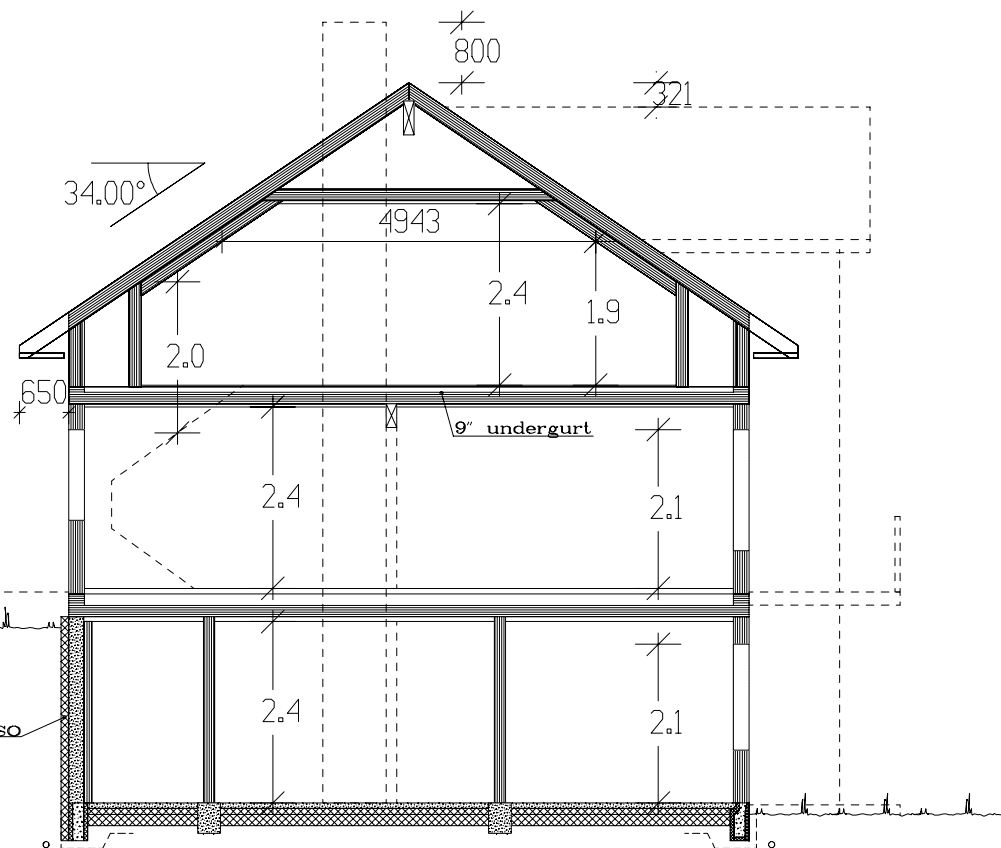

Snitt

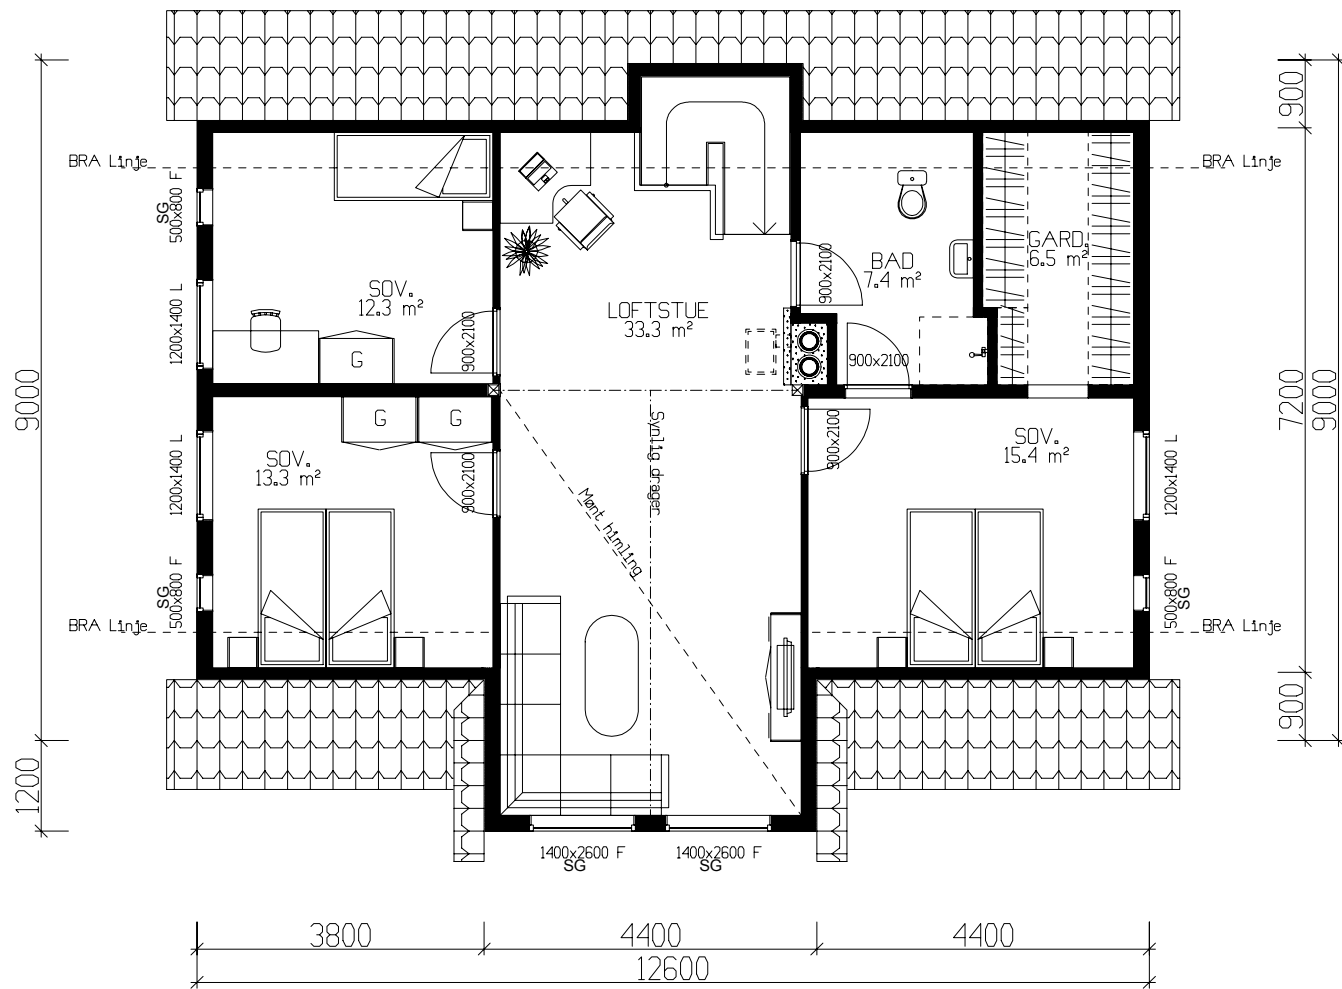

ETASJEPLAN LOFT: 84,5m² BRA

Konferer takstol leverandør ang. nødvendighet av mønedrager i ark.

(Bygningens tototale bruksareal på tomt)

Arealberegninger 1 hht. NS 3940	Bruksareal BRA 1 m²			Sum BRA	P-ROM Primære rom
	Pr etasje	Utvendig bod/garasje	Åpent over- bygg areal og carport		
U. etg. plan	75.2	30.5	15.4	121.1	62.3
H. etg. plan	109.4	0.0	0.0	109.4	104.1
2. etg. plan	84.5	0.0	0.0	84.5	84.5
SUM :	269.1	30.5	15.4	315.0	250.9
BYA :	146.6	0.0	0.0	146.6	
Grunnflate/ fotavtrykk :	120.7				


Kanaler fra ventilasjonsanlegg, vil i noen tilfeller medføre ekstra veggtykkelser eller "kassing", som får mindre konsekvenser for romløsninger. Dette kan eventuelt justeres noe før igangsetting av bygget.

NB! Ved innhenting av pristilbud av ytterdører og vindu, må forutsetningen i varmetapsberegningen legges til grunn. Her blir det forutsatt en maksimal, gjennomsnittlig U-verdi til ytterdører og vindu for bygget. Høy prosentandel over 20% vindu og dører, har konsekvenser for byggets isolering.

% vindu- og døreareal er beregnet til: -xx% Gjennomsnittlig U-verdi er her: _____

VESTLANDS HUS		Tiltakshaver: Gerdt Widding	
Hustype: Spesial		Plan og snitt	
Byggeplassens adresse: Seimsheia 11, Bergen		ARKIV NR.	TRYGGE HJEM
G.nr. B.nr.		Er tegning klarert for bestilling, kontrakt og søkning ?	Nei
VESTLANDSHUSGRUPPENS ARKITEKTKONTOR – 6018 ÅLESUND – TLF. 70 17 89 00		DATA DESIGN SYSTEM	SKALA 1 : 100
TEGNINGEN MÅ HVERKEN HELT ELLER DELVIS KOPIERES ELLER BENYTTES VED TILTAK SOM VESTLANDSHUS IKKE MEDVIRKER I.			Tegningsnr. 503
			Prosj.nr. 170v

Bruk av personsikkerhetsglass i vindu, er markert på plan med SG

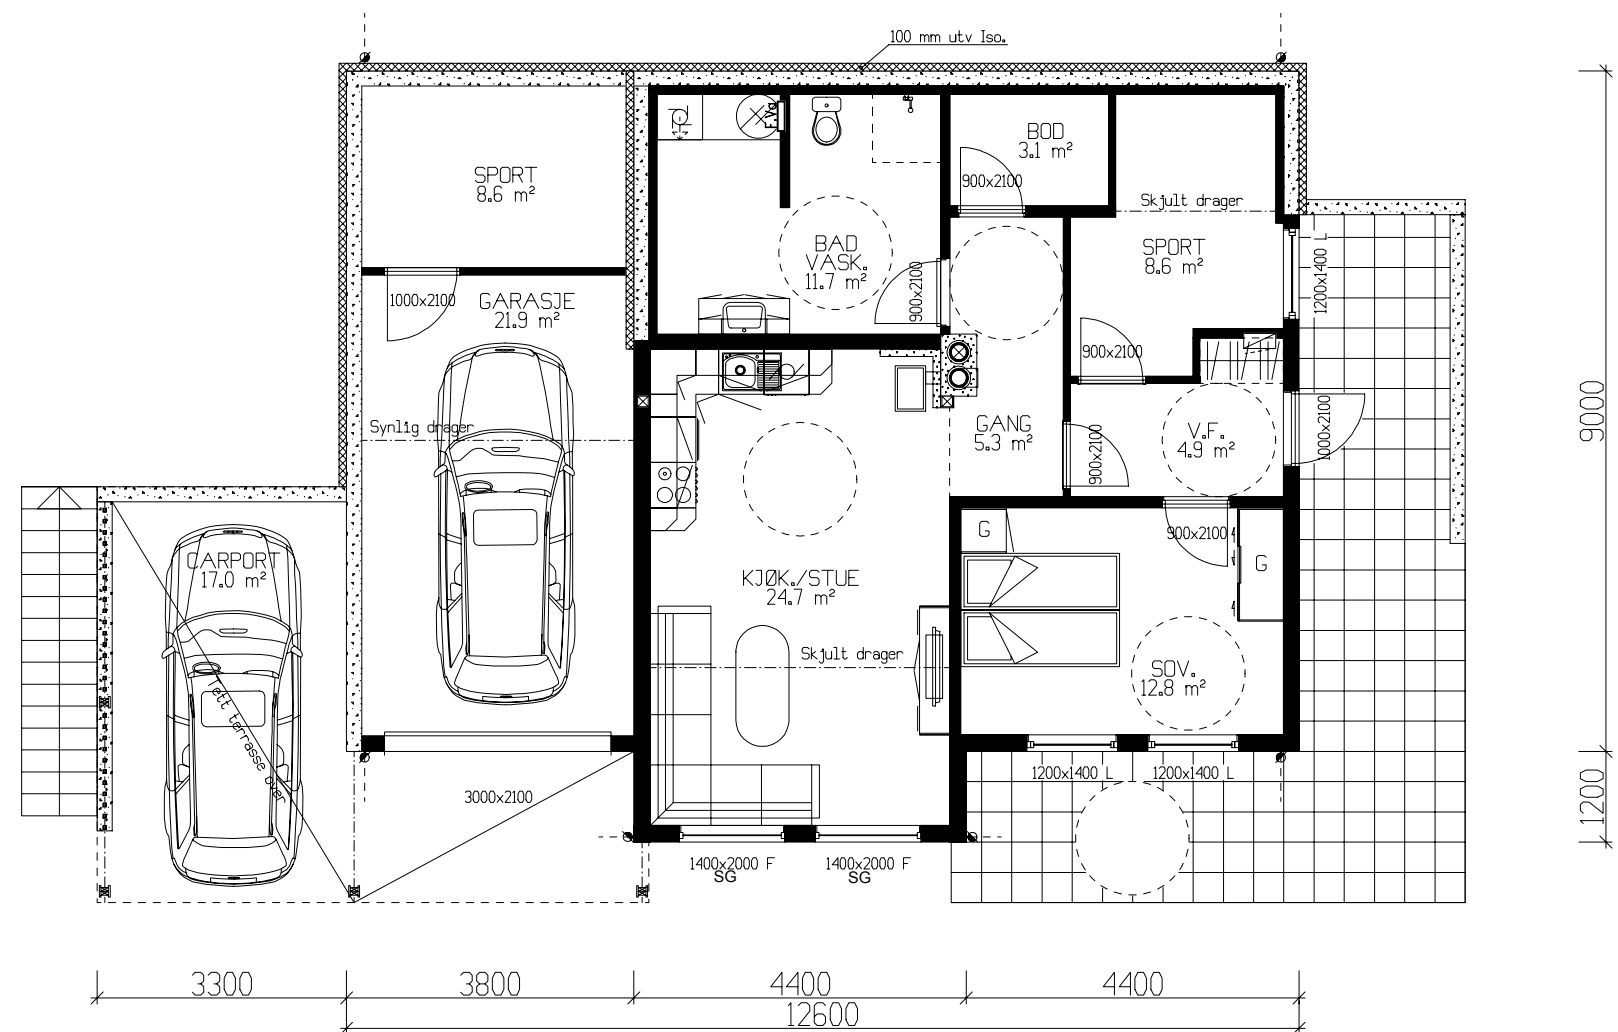

UNDERETASJE: LEILIGHET: 74,5m² BRA + GARASJE 21,9m² + SPORT 8,6m² + CARPORT 17,0m²

Ventilasjonsanlegg i kjøkkenvifte.
Forutsetter Flexit Spirit K2

Bruk av personsikkerhetsglass i vindu, er markert på plan med SG

 VESTLANDS HUS		Tiltakshaver: Gerdt Widding			
		Forhandler: VestlandsHus Mjelde AS			
Hustype: Spesial		Plan		DATO 06.02.12 vhh	TRYGGE HJEM
Byggeplassens adresse: Seimsheia 11, Bergen		ARKIV NR.	REV.1 09.02.12 vhh	SKALA 1 : 100	
			REV.2		
			REV.3		
G.nr.	Br.nr.	Er tegning klarert for bestilling, kontrakt og søkning ?	Nei	 DATA DESIGN SYSTEM	Tegningsnr. 505
					Prosj.nr. 170v
VESTLANDSHUSGRUPPENS ARKITEKTKONTOR – 6018 ÅLESUND – TLF. 70 17 89 00					
TEGNINGEN MÅ HVERKEN HELT ELLER DELVIS KOPIERES ELLER BENYTTES VED TILTAK SOM VESTLANDSHUS IKKE MEDVIRKER I.					