


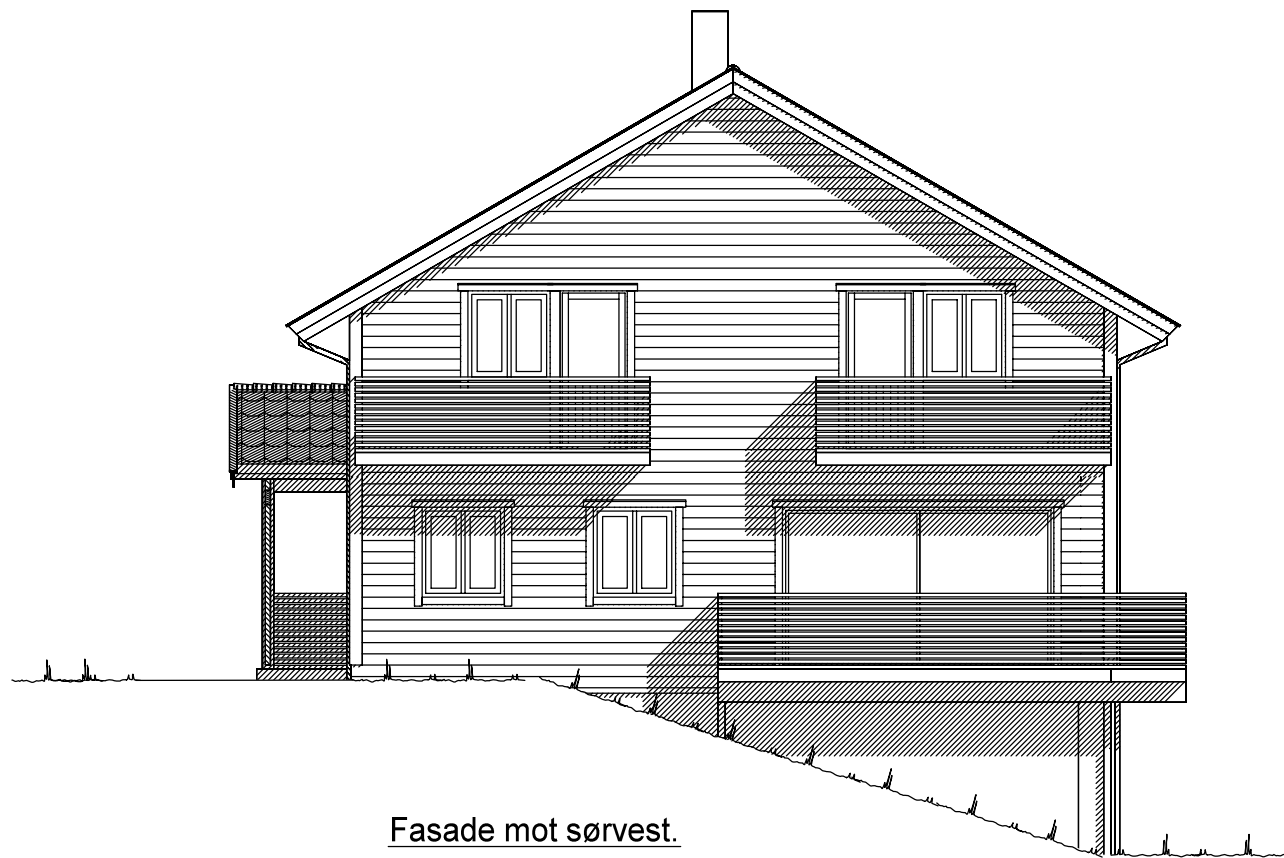

REV.7 27.04.18 kg
REV.6 12.04.18 kg
REV.5 05.03.18 Ik


 VESTLANDS HUS		Tiltakshaver: Mia og Andreas Skjöld-Lorang	
		Forhandler: VestlandsHus Follo AS	
Hustype: Spesial		Fasade 1 og 2	
Byggeplassens adresse:		ARKIV NR.:	
Skogryggveien 7C, Oslo			
G.nr. 35	Br.nr. 164	Er tegning klarert for bestilling, kontrakt og søkning ?	Ja
		 DATA DESIGN SYSTEM	
DATO 12.06.17 vhh			
REV.1 03.07.17 vhh			
REV.2 12.07.17 vhh			
REV.3 21.09.17 vhh			
REV.4 23.11.17 kg			
		Tegningsnr.	501
		Prosj.nr.	170100
VESTLANDSHUSGRUPPENS ARKITEKTKONTOR - 6018 ÅLESUND - TLF. 70 17 89 00			
TEGNINGEN MÅ HVERKEN HELT ELLER DELVIS KOPIERES ELLER BENYTTES VED			
TILTAK SOM VESTLANDSHUS IKKE MEDVIRKER I.			



Fasade mot nordvest.



Fasade mot nordøst.

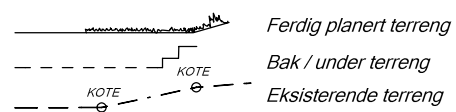


UTFORMING AV TILTAK BEKREFTES FOREVIST:

Nabo.nr.	G.nr.	Br.nr.	Dato	Sign.
Nabo.nr.	G.nr.	Br.nr.	Dato	Sign.
Nabo.nr.	G.nr.	Br.nr.	Dato	Sign.
Nabo.nr.	G.nr.	Br.nr.	Dato	Sign.


REV.7 27.04.18 kg
REV.6 12.04.18 kg
REV.5 05.03.18 lk

VESTLANDS HUS		Tiltakshaver: Mia og Andreas Skjöld-Lorang	
		Forhandler: VestlandsHus Follo AS	
Hustype: Spesial		Fasade 3 og 4	
Byggeplassens adresse: Skogryggveien 7C, Oslo		ARKIV NR.:	
G.nr. 35	Br.nr. 164	Er tegning klarert for bestilling, kontrakt og søkning ? Ja	DATA DESIGN SYSTEM
VESTLANDSHUSGRUPPENS ARKITEKTKONTOR - 6018 ÅLESUND - TLF. 70 17 89 00			
TEGNINGEN MÅ HVERKEN HELT ELLER DELVIS KOPIERES ELLER BENYTTES VED TILTAK SOM VESTLANDSHUS IKKE MEDVIRKER I.			

DATO 12.06.17 vhh	SKALA 1 : 100
REV.1 03.07.17 vhh	
REV.2 12.07.17 vhh	
REV.3 21.09.17 vhh	
REV.4 23.11.17 kg	Tegningsnr. 502
	Prosj.nr. 170100

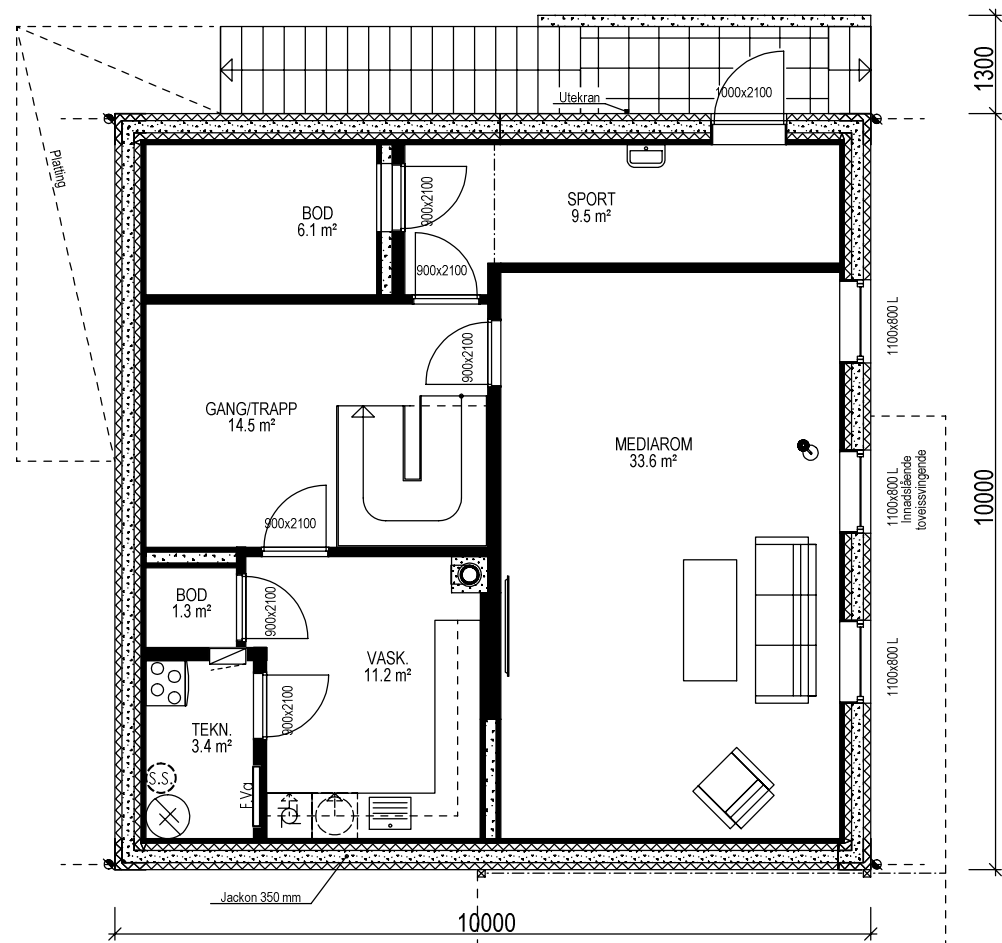

U. ETG. PLAN: 84,2 m² BRA

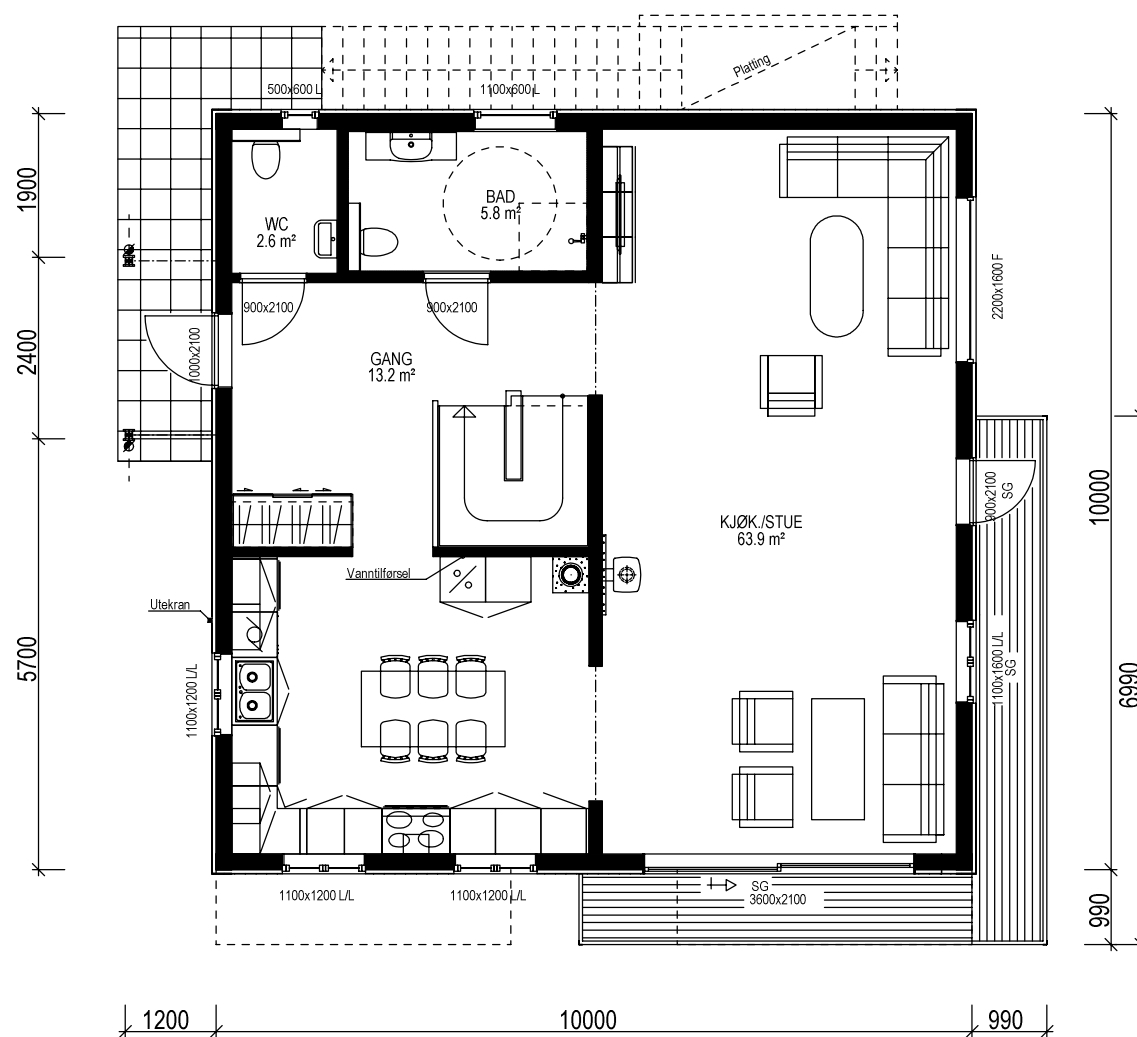

H. ETG. PLAN: 91,8 m² BRA

Lekkasjetall: 1.5
U-verdi vindu/dør: 1.2

Prosjekteres etter TEK10 - 12.11.15

REV.7 27.04.18 kg
REV.6 12.04.18 kg
REV.5 05.03.18 lk

Kanaler fra ventilasjonsanlegg, vil i noen tilfeller medføre ekstra veggtykkelser eller "kassing", som får mindre konsekvenser for romløsninger. Dette kan eventuelt justeres noe før igangsetting av bygget.

NB! Ved innhenting av pristilbud av ytterdører og vindu, må forutsetningen i varmetapsberegningen legges til grunn. Her blir det forutsatt en maksimal, gjennomsnittlig U-verdi til ytterdører og vindu for bygget. Høy prosentandel over 20% vindu og dører, har konsekvenser for byggets isolering.

% vindu- og dørareal er beregnet til: 16 %
Gjennomsnittlig U-verdi er her: 1.2

Bygning i:
Risikoklasse 4
Brannklasse 1


Bruk av personsikkerhetsglass i vindu, er markert på plan med SG

Arealberegninger i hht. NS 3940	Bruksareal BRA i m²		P-ROM Primære rom
	Pr etasje	Apent overbygget areal og carport	
U. etg. plan	84.2	0.0	60.9
H. etg. plan	91.8	2.3	91.8
2. etg. plan	91.8	0.0	91.8
SUM :	267.8	2.3	244.5
BYA :	104.9	0.0	104.9
Grunnflate/ fotavtrykk :	100.0		

		Tiltakshaver: Mia og Andreas Skjold-Lorang	
VESTLANDS HUS		Forhandler: VestlandsHus Follo AS	
Hustype: Spesial		Plan	
Byggeplassens adresse: Skogryggveien 7C, Oslo		ARKIV NR.:	
G.nr. 35	Br.nr. 164	Er tegning klarert for bestilling, kontrakt og søkning ? Ja	
		DATA DESIGN SYSTEM	
VESTLANDSHUSGRUPPENS ARKITEKTKONTOR - 6018 ÅLESUND - TLF. 70 17 89 00			
TEGNINGEN MÅ HVERKEN HELT ELLER DELVIS KOPIERES ELLER BENYTTES VED		TILTAK SOM VESTLANDSHUS IKKE MEDVIRKER I.	
DATO 12.06.17 vhh			
REV.1 03.07.17 vhh			
REV.2 12.07.17 vhh			
REV.3 21.09.17 vhh			
REV.4 23.11.17 kg			
		SKALA 1 : 100	
		Tegningsnr. 503	
		Prosj.nr. 170100	



2 ETG. PLAN: 91,8 m² BRA

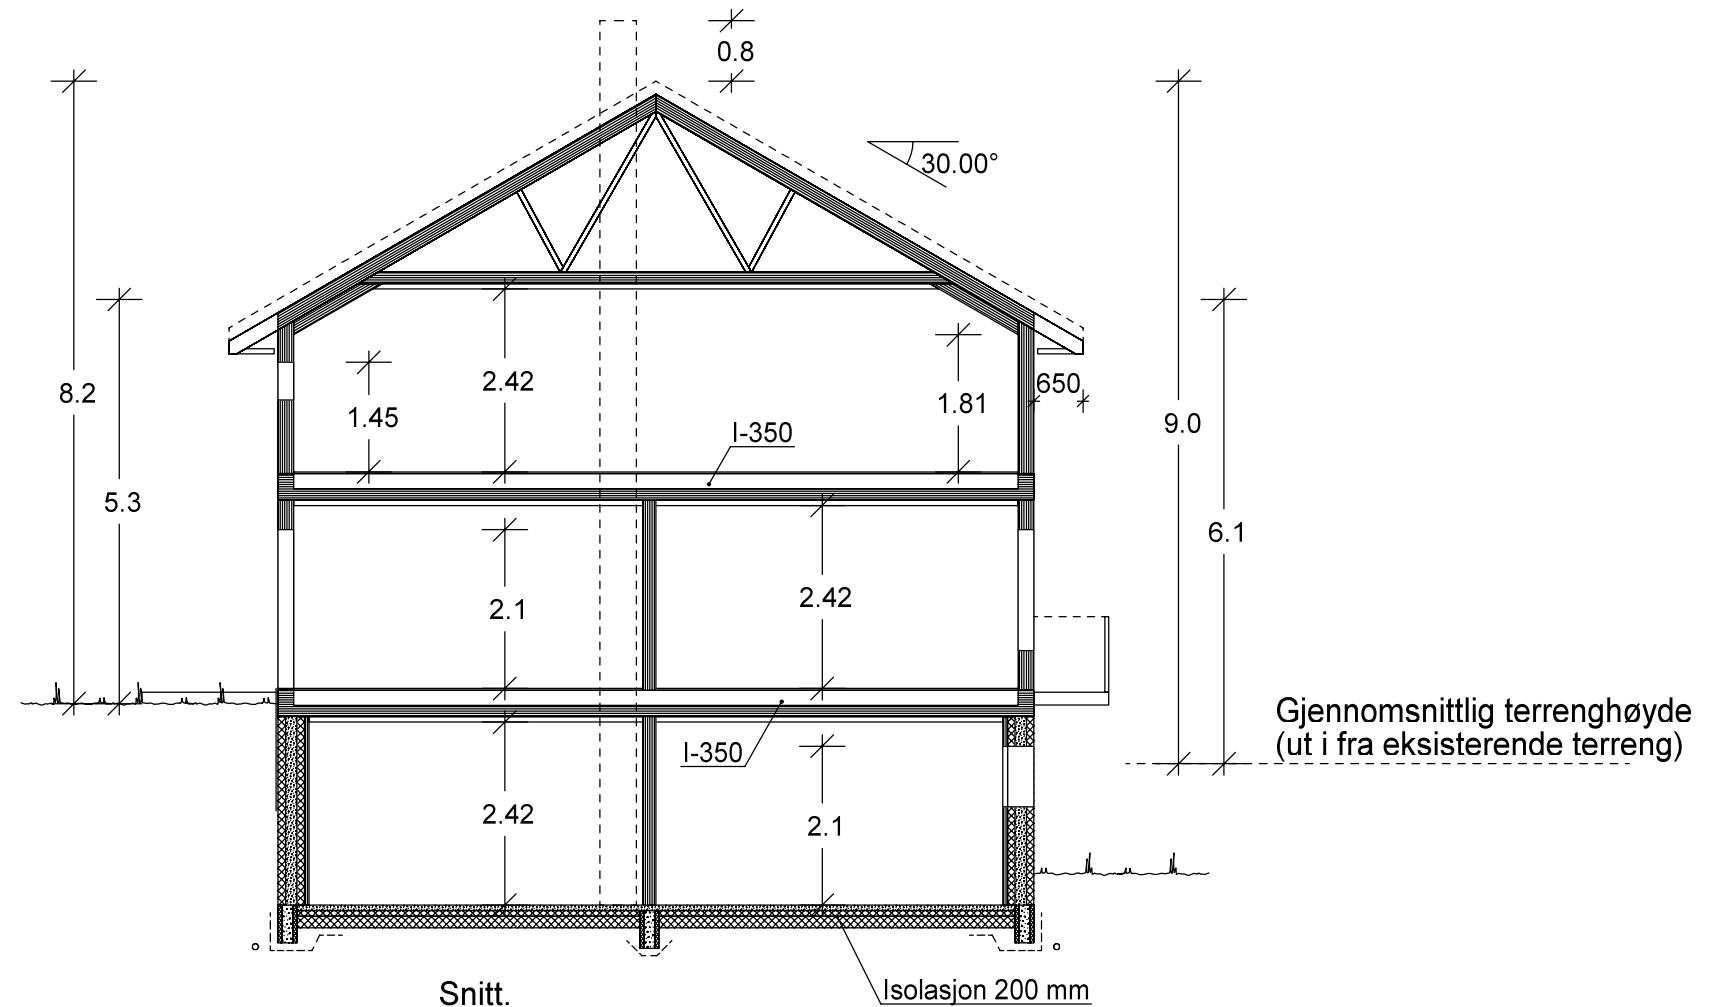

REV.7 27.04.18 kg
REV.6 12.04.18 kg
REV.5 05.03.18 lk

Takstolleverandør må konfereres før videre detaljprosjektering av hus kan foretas.

VESTLANDS HUS		Tiltakshaver: Mia og Andreas Skjöld-Lorang	
		Forhandler: VestlandsHus Follo AS	
Hustype: Spesial		Plan og snitt	
Byggeplassens adresse: Skogryggveien 7C, Oslo		ARKIV NR.:	
G.nr. 35	Br.nr. 164	Er tegning klarert for bestilling, kontrakt og søkning ?	Ja
VESTLANDSHUSGRUPPENS ARKITEKTKONTOR - 6018 ÅLESUND - TLF. 70 17 89 00		TILTA SOM VESTLANDSHUS IKKE MEDVIRKER I.	
DATO 12.06.17 vhh		SKALA 1 : 100	
REV.1 03.07.17 vhh		Tegningsnr. 504	
REV.2 12.07.17 vhh		Prosj.nr. 170100	
REV.3 21.09.17 vhh			
REV.4 23.11.17 kg			
DATA DESIGN SYSTEM			