


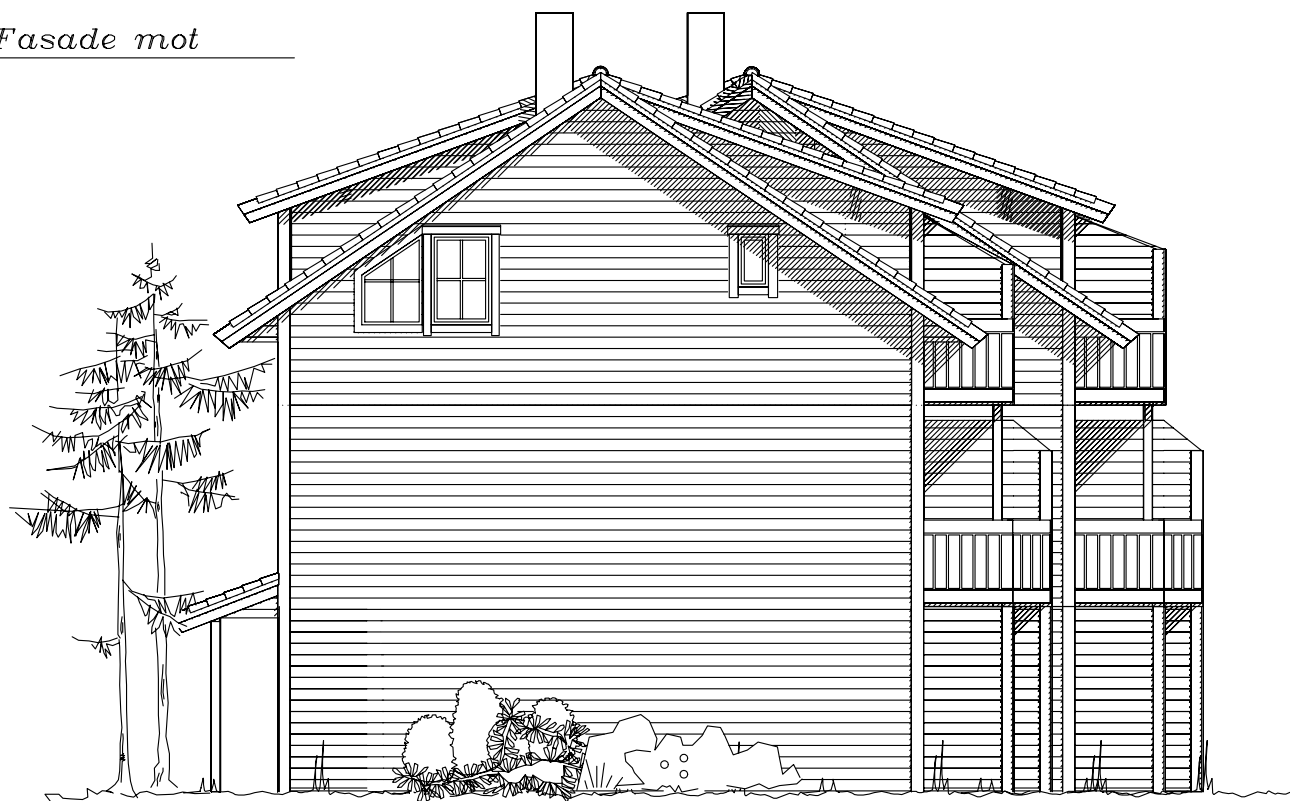

Fasade mot



Fasade mot

UTFORMING AV TILTAK BEKREFTES FOREVIST:

Nabo.nr.	G.nr.	Br.nr.	Dato	S1gn.
Nabo.nr.	G.nr.	Br.nr.	Dato	S1gn.
Nabo.nr.	G.nr.	Br.nr.	Dato	S1gn.
Nabo.nr.	G.nr.	Br.nr.	Dato	S1gn.

Ferdig planert terreng
Bak / under terreng
Eksisterende terreng

Tiltakshaver: Agder Hus Drift – Rekkehus Arnes				 VestlandsHus
Leverandør: Agder Hus Drift AS				
HUSTYPE: REKKEHUS FASADER				
Byggeplassens adresse: Arnesveien 4 , Lyngdal				
G.nr.	Br.nr.	ER TEGNING KONTROLLERT I H.T. SJEKKLISTER ?	Ja	DATO 15.09.05 mhh REV.1 05.10.05 ILE REV.2 REV.3 SKALA 1 : 100 DATA DESIGN SYSTEM
VestlandsHusgruppens arkitektkontor – 6018 Alesund – Tlf. 70 17 89 00				TRYGGE HJEM Tegningsnr. 502 Prosj.nr. 344a
TEGNINGEN MÅ HVERKEN HELT ELLER DELVIS KOPIERES ELLER BENYTTES VED TILTAK SOM VESTLANDSHUS IKKE MEDVIRKER I.				