




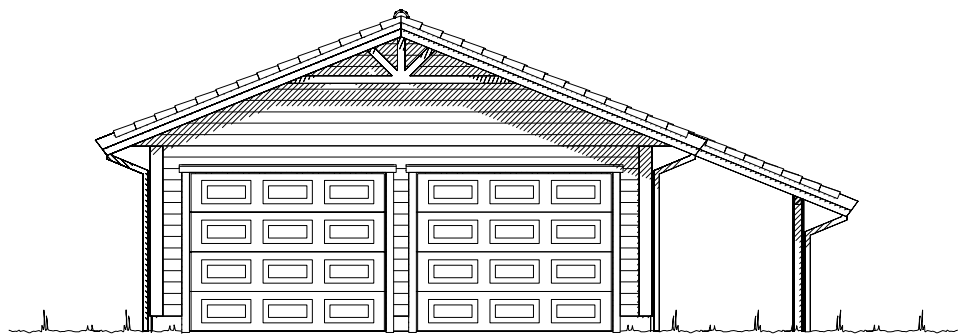


Fasade mot _____.

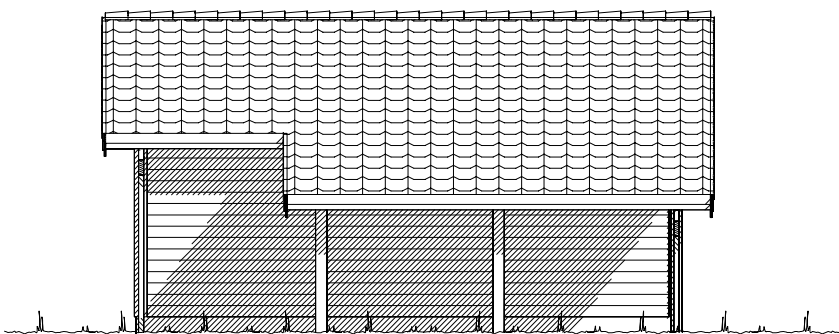


Fasade mot _____.

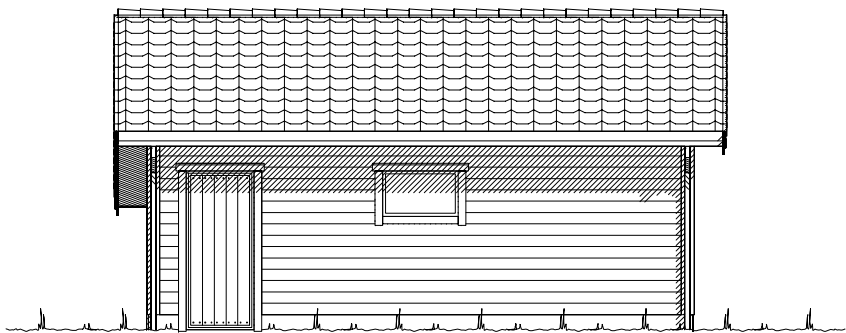

Fasade mot _____.


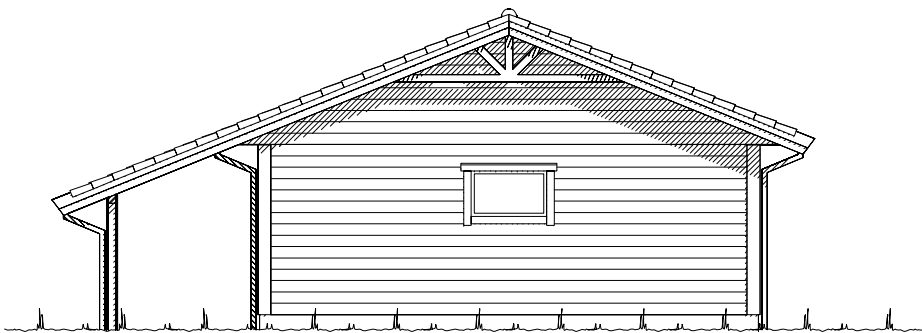


Fasade mot _____.

  Ferdig planert terreng
 Bak / under terreng
 Eksisterende terreng

UTFORMING AV TILTAK BEKREFTES FOREVIST:				
Nabo.nr.	G.nr.	Br.nr.	Dato	Sign.
Nabo.nr.	G.nr.	Br.nr.	Dato	Sign.
Nabo.nr.	G.nr.	Br.nr.	Dato	Sign.
Nabo.nr.	G.nr.	Br.nr.	Dato	Sign.

		Tiltakshaver: <i>Bjarne Lone</i>	
		Forhandler: <i>Vestbygg AS</i>	
Garasjetype: <i>Spesial</i>		Fasader	
Byggeplassens adresse: <i>Folkestad, 6964 Korssund, Fjaler</i>		ARKIV NR.:	DATO <i>27.06.13</i> vhh
G.nr. Br.nr.		Er tegning klarert for bestilling, kontrakt og søkning ?	TRYGGE HJEM
		Nei	SKALA 1 : 100
			Tegningsnr. <i>501</i>
			Prosj.nr. <i>422v</i>
DATA DESIGN SYSTEM			
VESTLANDSHUSGRUPPENS ARKITEKTKONTOR - 6018 ÅLESUND - TLF. 70 17 89 00			
TEGNINGEN MÅ HVERKEN HELT ELLER DELVIS KOPIERES ELLER BENYTTES VED TILTAK SOM VESTLANDSHUS IKKE MEDVIRKER I.			

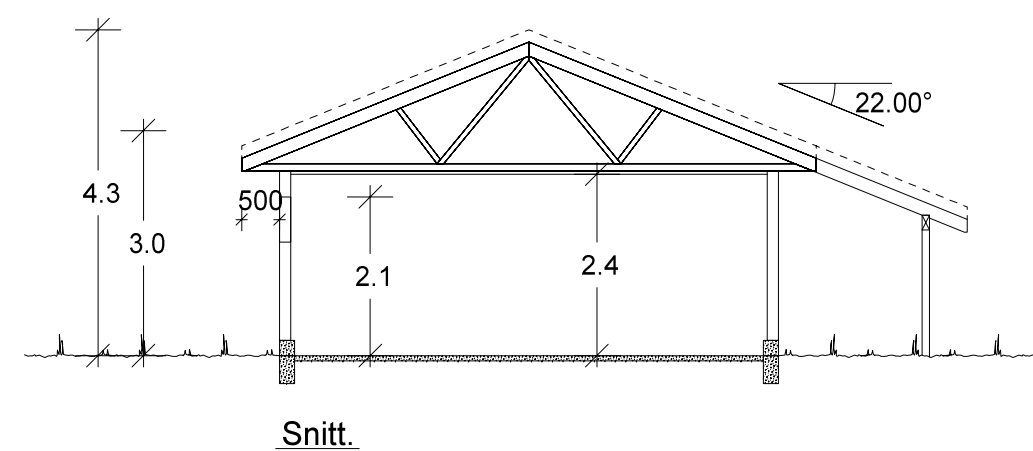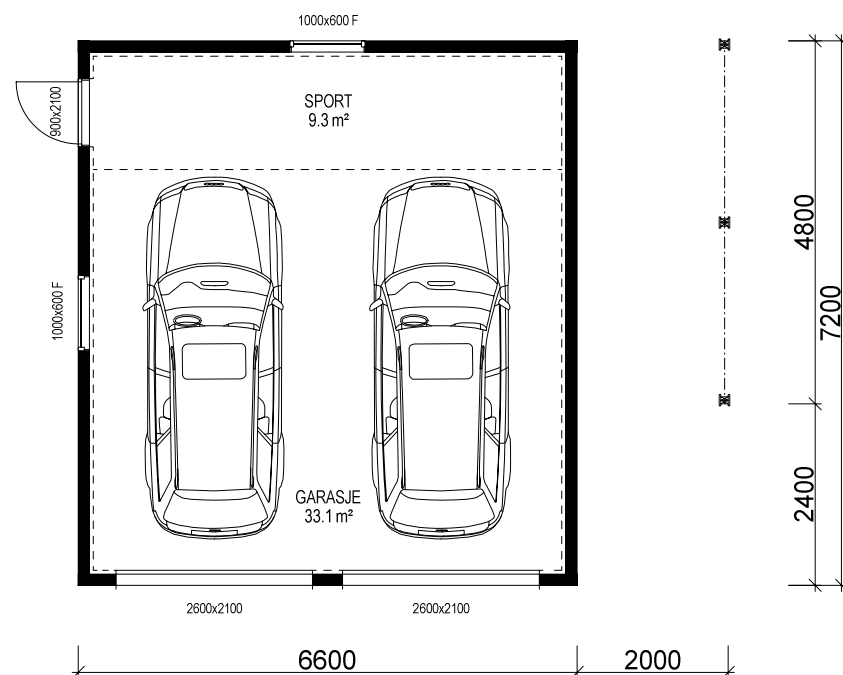

GARASJE: 33,1 m² + SPORT: 9,3 m² BRA

Bygning i:
Risikoklasse 1
Brannklasse -

BRUTTOAREAL: 57,6 m²

Arealberegninger i hht. NS 3940	Bruksareal BRA i m²				P-ROM Primære rom
	Pr etasje	Utvendig bod/garasje	Åpent over- bygg areal og carport	Sum BRA	
H. etg. plan	0.0	42.5	5.4	47.9	0.0
SUM :	0.0	42.5	5.4	47.9	0.0
BYA :	57.1	0.0	0.0	57.1	
Grunnflate/ fotavtrykk :	47.5				

VESTLANDS HUS		Tiltakshaver: <i>Bjarne Lone</i>	
		Forhandler: <i>Vestbygg AS</i>	
Garasjetype: <i>Spesial</i>		Plan og snitt	
Byggeplassens adresse: Folkestad, 6964 Korssund, Fjaler		ARKIV NR.:	DATO 27.06.13 vhh
G.nr.	Br.nr.	Er tegning klarert for bestilling, kontrakt og søkning ?	TRYGGE HJEM
		Nei	REV.1
			REV.2
			REV.3
			SKALA 1 : 100
			Tegningsnr. 503
			Prosj.nr. 422v
DATA DESIGN SYSTEM			
VESTLANDSHUSGRUPPENS ARKITEKTKONTOR - 6018 ÅLESUND - TLF. 70 17 89 00			
TEGNINGEN MÅ HVERKEN HELT ELLER DELVIS KOPIERES ELLER BENYTTES VED TILTAK SOM VESTLANDSHUS IKKE MEDVIRKER I.			