
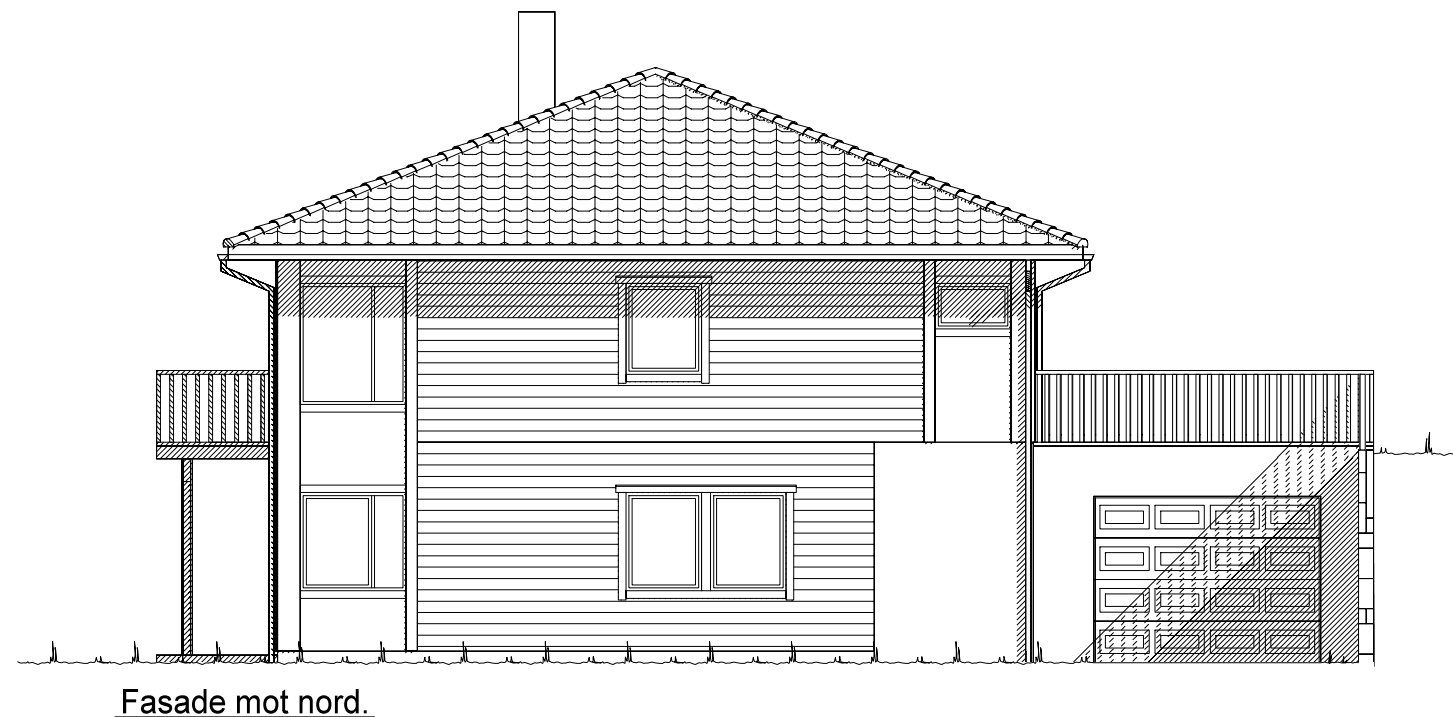



UTFORMING AV TILTAK BEKREFTES FOREVIST:

Nabo.nr.	G.nr.	Br.nr.	Dato	Sign.
Nabo.nr.	G.nr.	Br.nr.	Dato	Sign.
Nabo.nr.	G.nr.	Br.nr.	Dato	Sign.
Nabo.nr.	G.nr.	Br.nr.	Dato	Sign.


VESTLANDS HUS		Tiltakshaver: Oksana og Svein Rusten	
		Forhandler: HT Bygg Hellesylt AS	
Hustype: Sandshornet		Fasade 1 og 2	
Byggeplassens adresse:		ARKIV NR.:	DATO 01.08.11
Hauge, 6218 Hellesylt, Stranda			REV.1 04.11.14 vhh
G.nr. 74 Br.nr. 5		Er tegning klarert for bestilling, kontrakt og søkning ?	TRYGGE HJEM
		Nei	SKALA 1 : 100
			Tegningsnr. 501
			Prosj.nr. 557v
DATA DESIGN SYSTEM			
VESTLANDSHUSGRUPPENS ARKITEKTKONTOR - 6018 ÅLESUND - TLF. 70 17 89 00			
TEGNINGEN MÅ HVERKEN HELT ELLER DELVIS KOPIERES ELLER BENYTTES VED TILTAK SOM VESTLANDSHUS IKKE MEDVIRKER I.			

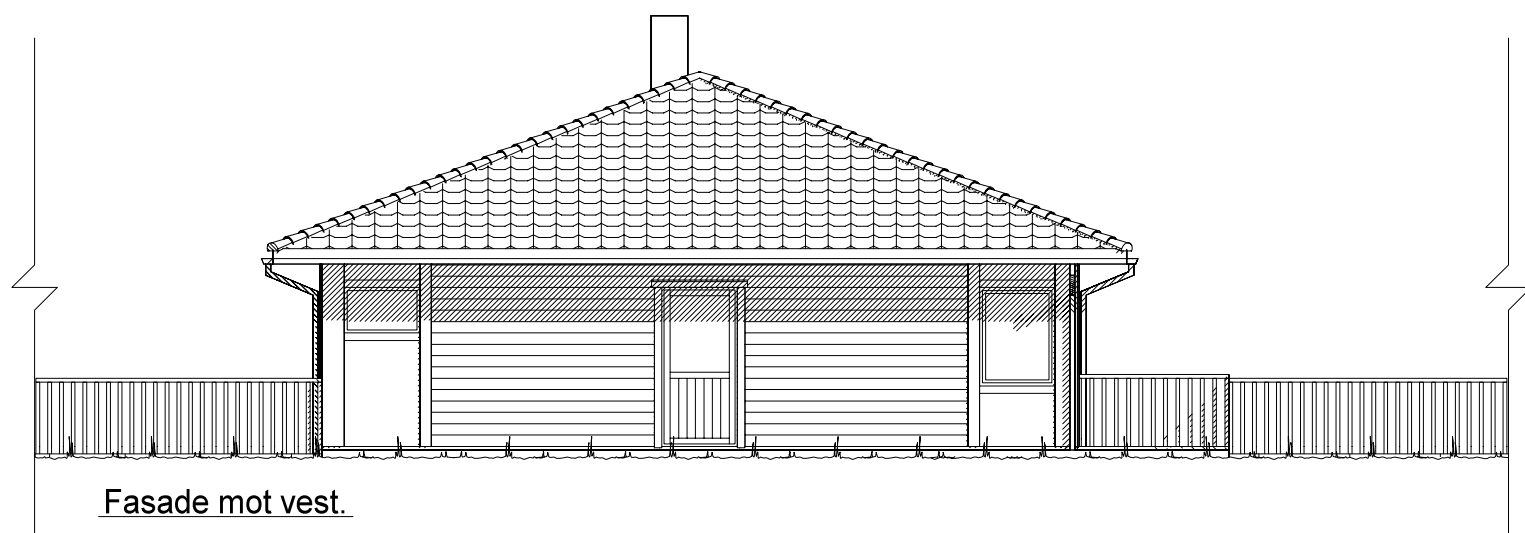

Fasade mot vest.

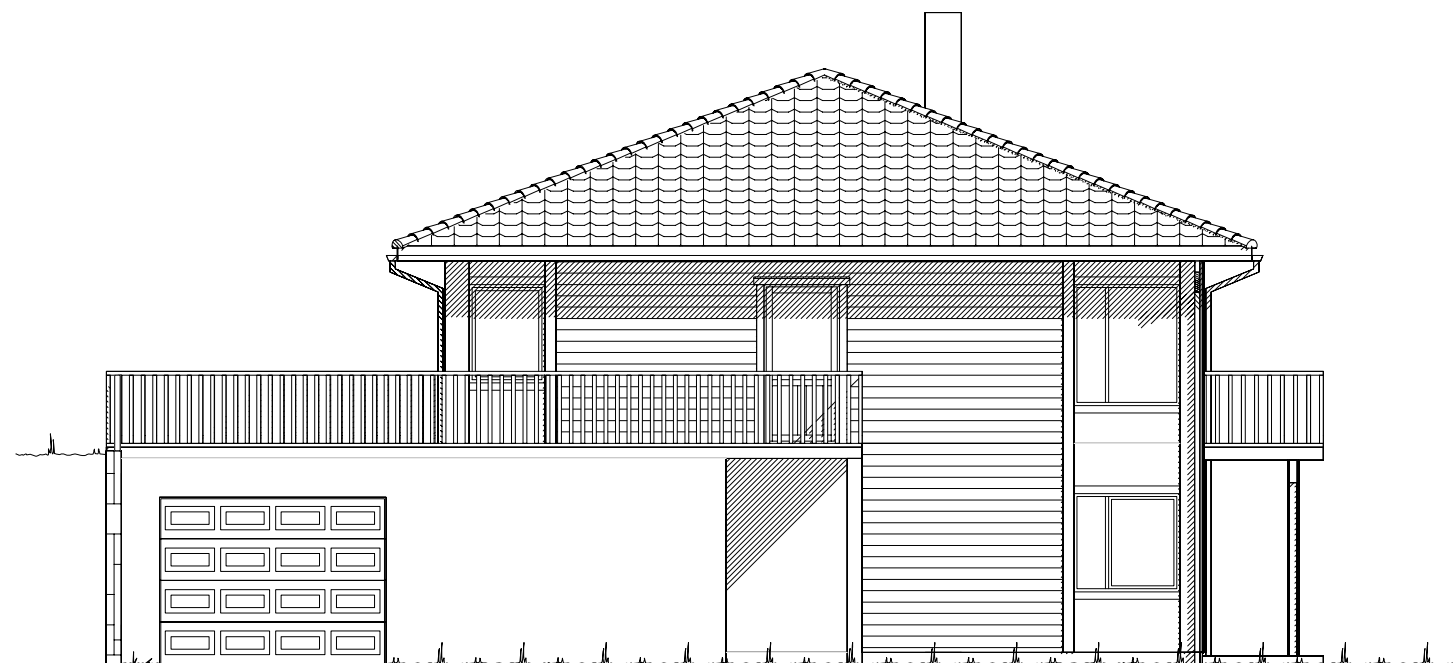

Fasade mot sør.

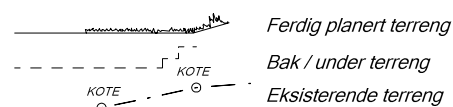


UTFORMING AV TILTAK BEKREFTES FOREVIST:

Nabo.nr.	G.nr.	Br.nr.	Dato	Sign.
Nabo.nr.	G.nr.	Br.nr.	Dato	Sign.
Nabo.nr.	G.nr.	Br.nr.	Dato	Sign.
Nabo.nr.	G.nr.	Br.nr.	Dato	Sign.

VESTLANDS HUS		Tiltakshaver: Oksana og Svein Rusten	
		Forhandler: HT Bygg Hellesylt AS	
Hustype: Sandshornet		Fasader 3 og 4	
Byggeplassens adresse:		ARKIV NR.:	DATO 01.08.11
Hauge, 6218 Hellesylt, Stranda			REV.1 04.11.14 vhh
			REV.2
			REV.3
G.nr. 74	Br.nr. 5	Er tegning klarert for bestilling, kontrakt og søkning ?	Nei
VESTLANDSHUSGRUPPENS ARKITEKTKONTOR - 6018 ÅLESUND - TLF. 70 17 89 00			
TEGNINGEN MÅ HVERKEN HELT ELLER DELVIS KOPIERES ELLER BENYTTES VED TILTAK SOM VESTLANDSHUS IKKE MEDVIRKER I.			

TRYGGE HJEM
SKALA 1 : 100
Tegningsnr. 502
Prosj.nr. 557v

DATA DESIGN SYSTEM

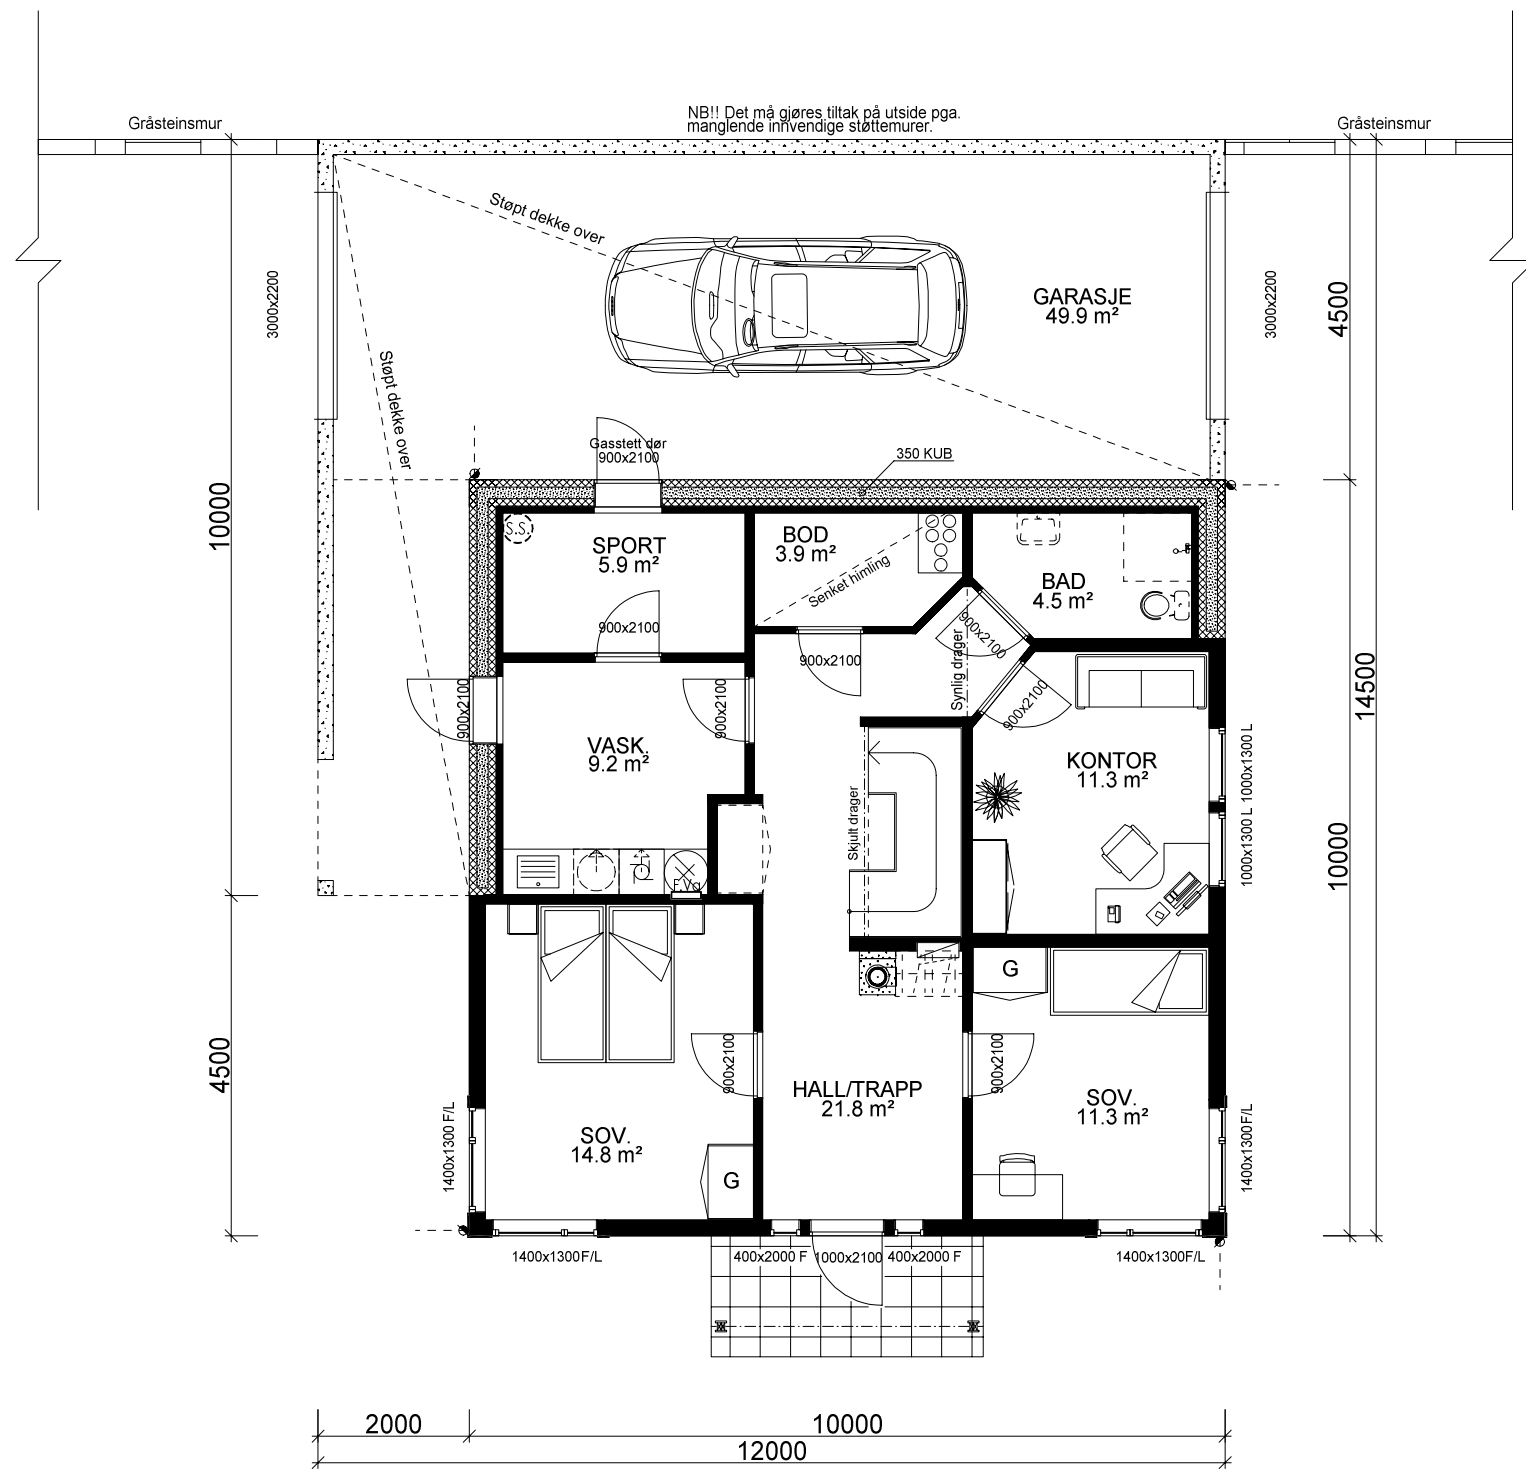

UNDERETASJE: 88,0 m² + GARASJE: 49,9 m² BRA

Bygning i:
Risikoklasse 4
Brannklasse 1

Kanaler fra ventilasjonsanlegg, vil i noen tilfeller medføre ekstra veggtykkelser eller "kassing", som får mindre konsekvenser for romløsninger. Dette kan eventuelt justeres noe før igangsetting av bygget.


NB! Ved innhenting av pristilbud av ytterdører og vindu, må forutsetningen i varmetapsberegningen legges til grunn. Her blir det forutsatt en maksimal, gjennomsnittlig U-verdi til ytterdører og vindu for bygget. Høy prosentandel over 20% vindu og dører, har konsekvenser for byggets isolering.

% vindu- og dørareal er beregnet til: -xx%
Gjennomsnittlig U-verdi er her: _____


Arealberegninger i hht. NS 3940	Bruksareal BRA i m²				P-ROM Primære rom
	Pr etasje	Utvendig bod/garasje	Åpent over- byggd areal og carport	Sum BRA	
U. etg. plan	88.0	49.9	13.2	151.1	77.1
H. etg. plan	91.8	0.0	0.0	91.8	91.8
SUM :	179.8	49.9	13.2	242.9	168.9
BYA :	170.8	0.0	0.0	170.8	
Grunnflate/ fotavtrykk :	154.7				

VESTLANDS HUS		Tiltakshaver: Oksana og Svein Rusten	
Hustype: Sandshornet		Forhandler: HT Bygg Hellesylt AS	
Byggeplassens adresse:		ARKIV NR.:	
Hauge, 6218 Hellesylt, Stranda			
G.nr. 74	Br.nr. 5	Er tegning klarert for bestilling, kontrakt og søkning ?	Nei
VESTLANDSHUSGRUPPENS ARKITEKTKONTOR - 6018 ÅLESUND - TLF. 70 17 89 00			
TEGNINGEN MÅ HVERKEN HELT ELLER DELVIS KOPIERES ELLER BENYTTES VED TILTAK SOM VESTLANDSHUS IKKE MEDVIRKER I.			

DATO 01.08.11	TRYGGE HJEM
REV.1 04.11.14 vhh	
REV.2	SKALA 1 : 100
REV.3	Tegningsnr. 503
DATA DESIGN SYSTEM	Prosj.nr. 557v

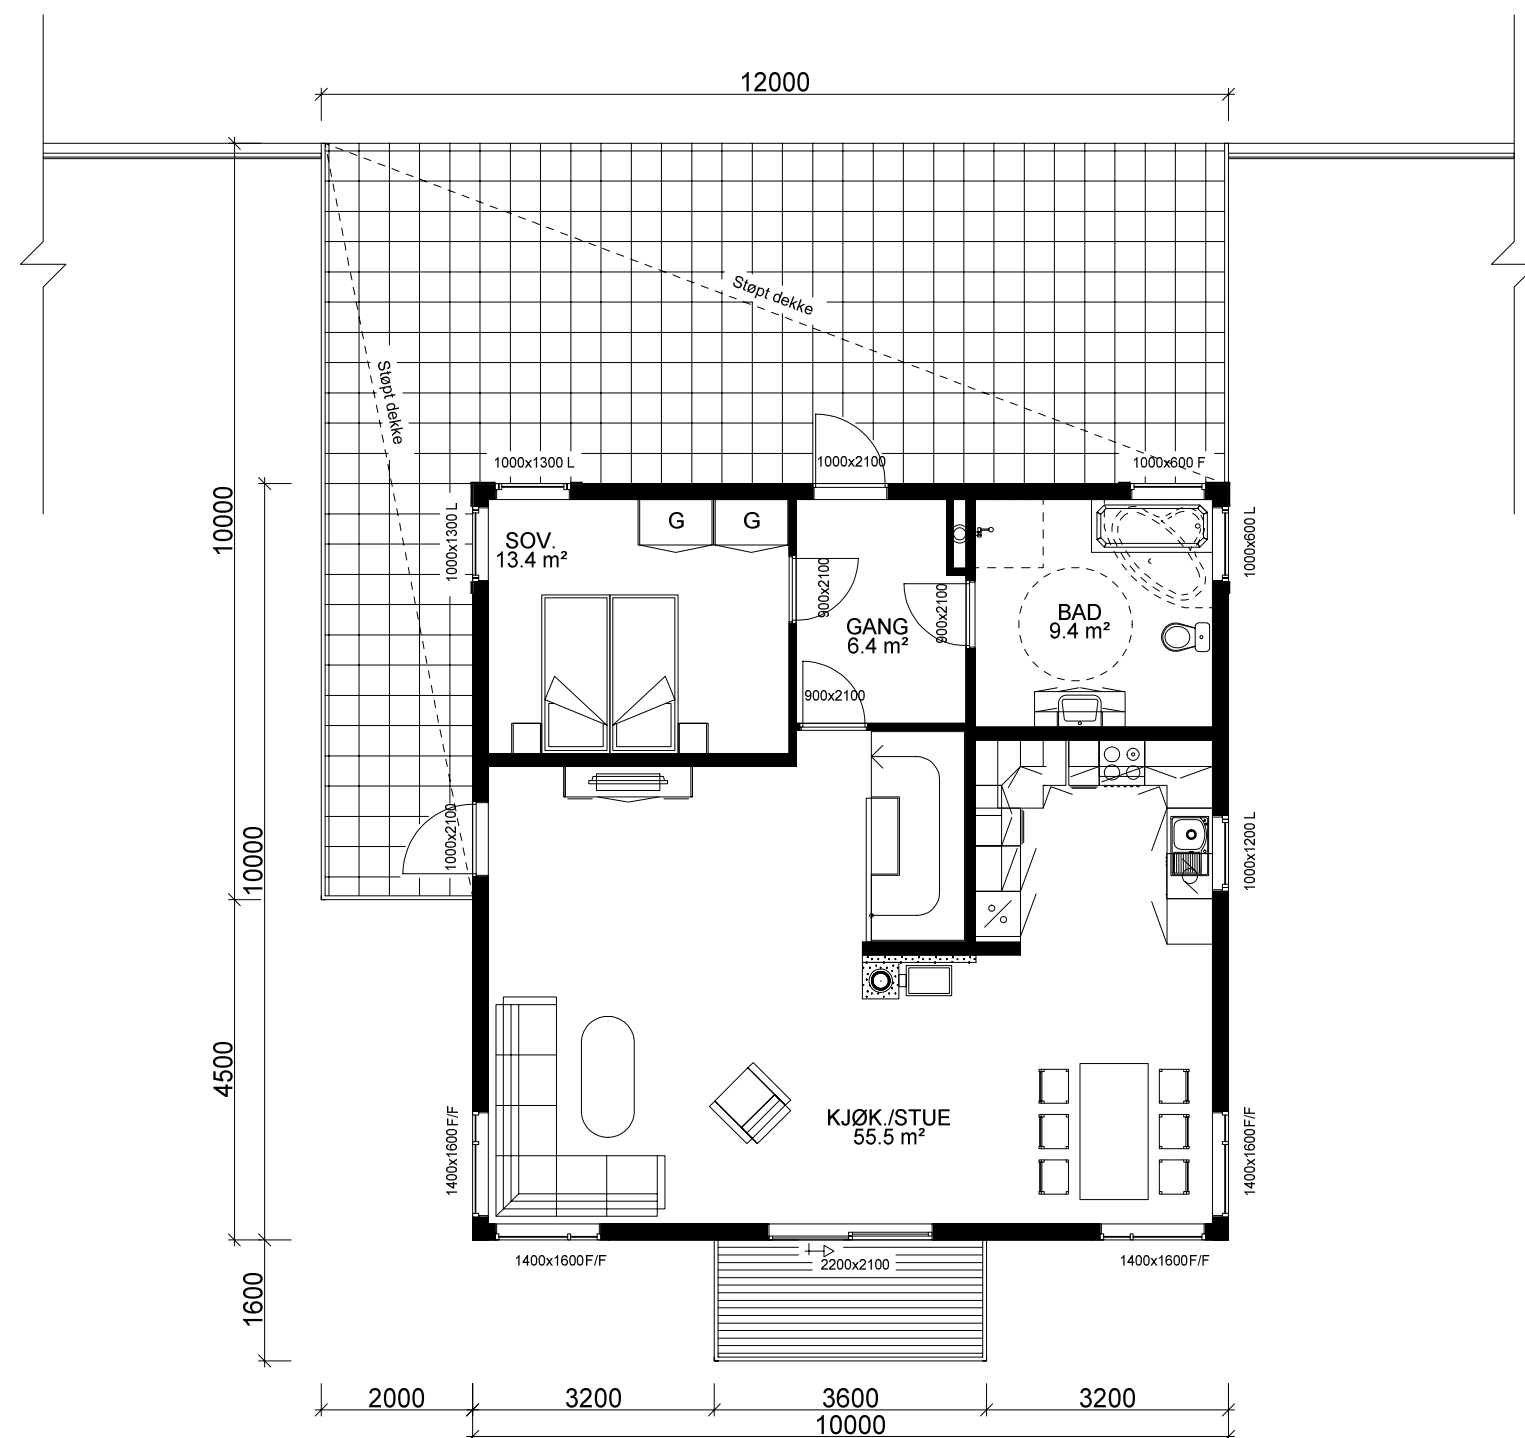

HOVEDPLAN: 91,8 m² BRA.

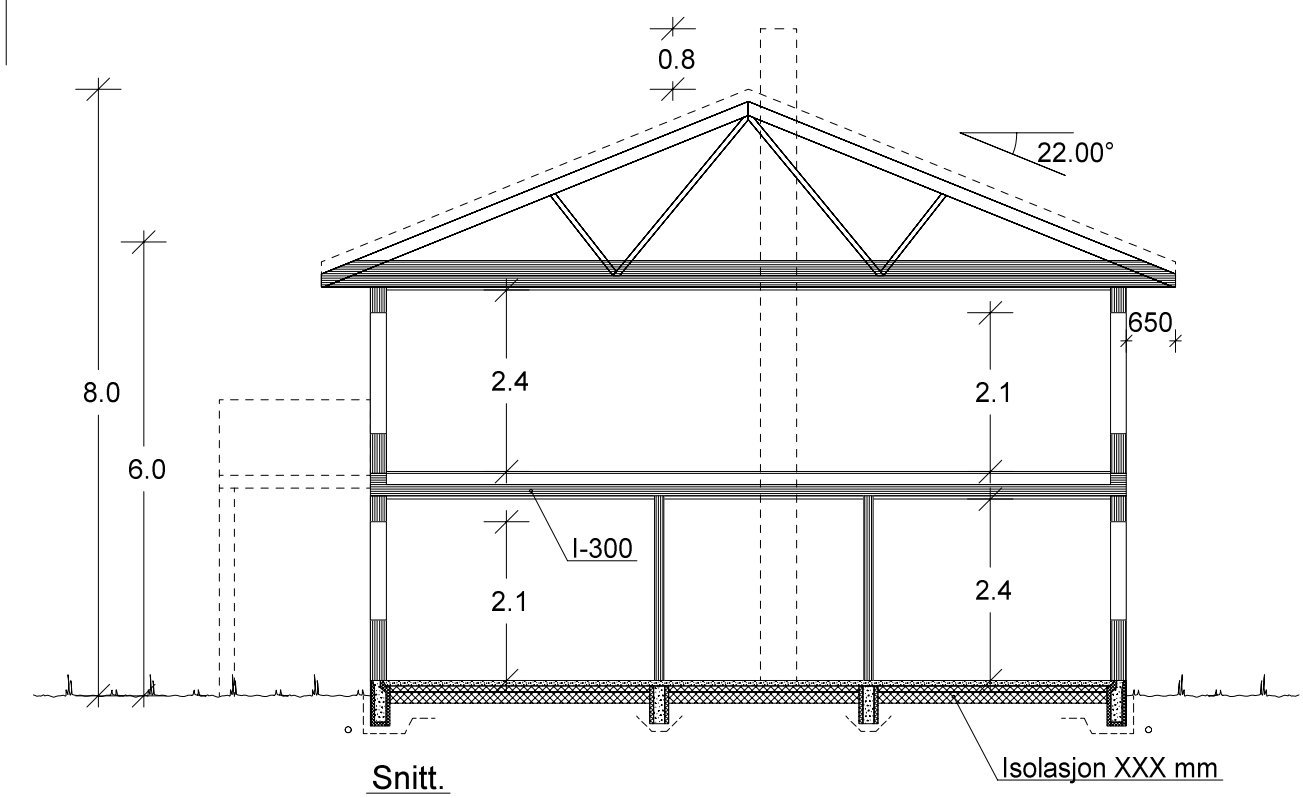

		Tiltakshaver: Oksana og Svein Rusten	
VESTLANDS HUS		Forhandler: HT Bygg Hellesylt AS	
Hustype: Sandshornet		Plan og snitt	
Byggeplassens adresse:		ARKIV NR.:	DATO 01.08.11
Hauge, 6218 Hellesylt, Stranda			REV.1 04.11.14 vhh
			REV.2
		Nei	REV.3
G.nr. 74	Br.nr. 5		TRYGGE HJEM
Er tegning klarert for bestilling, kontrakt og søkning ?			
		Tegningsnr. 504	
		DATA DESIGN SYSTEM	Prosj.nr. 557v
VESTLANDSHUSGRUPPENS ARKITEKTKONTOR - 6018 ÅLESUND - TLF. 70 17 89 00			
TEGNINGEN MÅ HVERKEN HELT ELLER DELVIS KOPIERES ELLER BENYTTES VED TILTAK SOM VESTLANDSHUS IKKE MEDVIRKER I.			