



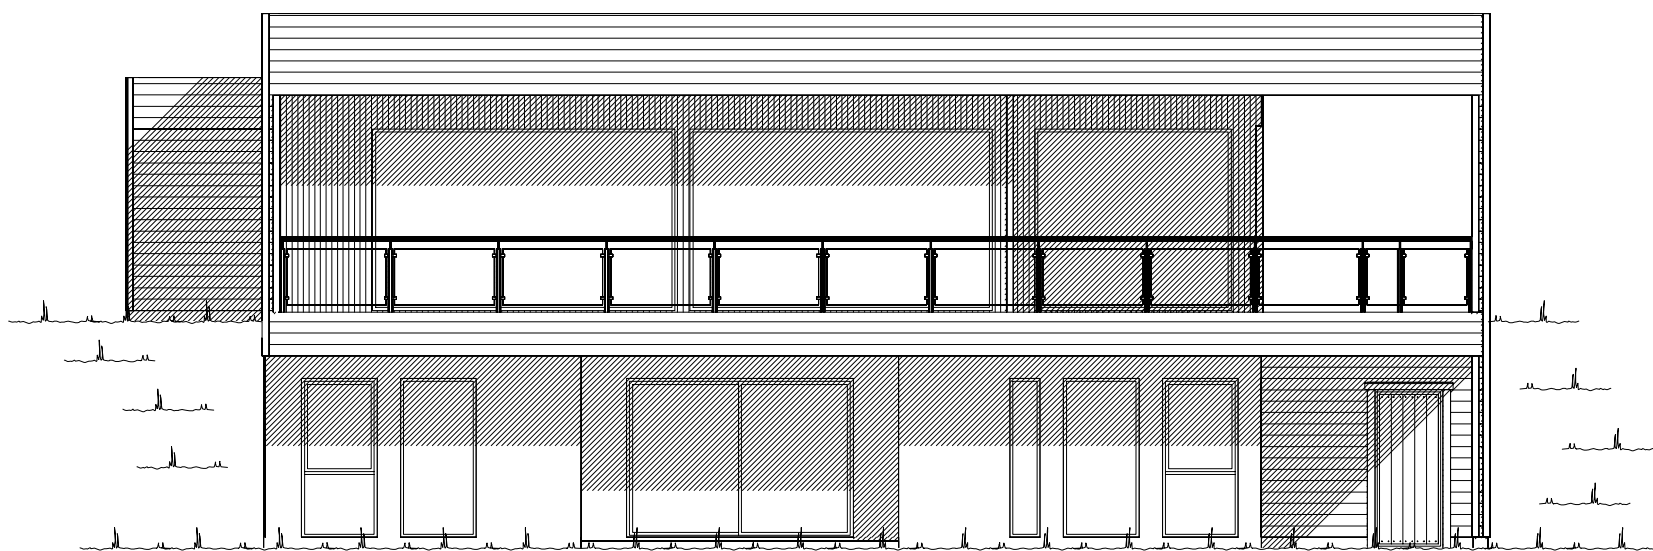


Fasade mot _____.

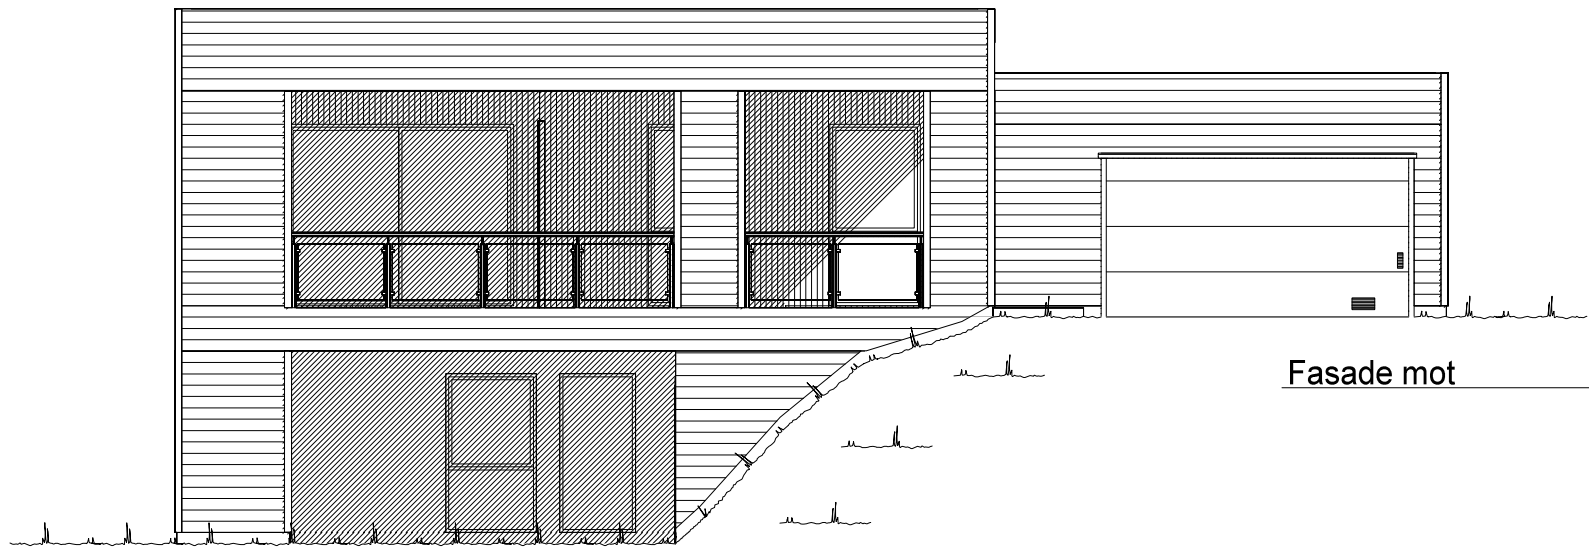

Fasade mot _____.

UTFORMING AV TILTAK BEKREFTES FOREVIST:


Nabo.nr.	G.nr.	Br.nr.	Dato	Sign.
Nabo.nr.	G.nr.	Br.nr.	Dato	Sign.
Nabo.nr.	G.nr.	Br.nr.	Dato	Sign.
Nabo.nr.	G.nr.	Br.nr.	Dato	Sign.

  Ferdig planert terreng
 Bak / under terreng
 Eksisterende terreng


		Tiltakshaver: Ole Bjørn Rovik	
		Forhandler: Tradbo AS	
Hustype: Spesial		Fasade 1 og 2	
Byggeplassens adresse: Jørihaugen, Kristiansund		ARKIV NR.:	
G.nr. 139	Br.nr. 22	Er tegning klarert for bestilling, kontrakt og søkning ?	Nei
VESTLANDSHUSGRUPPENS ARKITEKTKONTOR - 6018 ÅLESUND - TLF. 70 17 89 00			
TEGNINGEN MÅ HVERKEN HELT ELLER DELVIS KOPIERES ELLER BENYTTES VED TILTAK SOM VESTLANDSHUS IKKE MEDVIRKER I.			

DATO 03.02.16 vhh	TRYGGE HJEM
REV.1	
REV.2	SKALA 1 : 100
REV.3	
Tegningsnr. 501	
Prosj.nr. 695v	



 DATA DESIGN SYSTEM

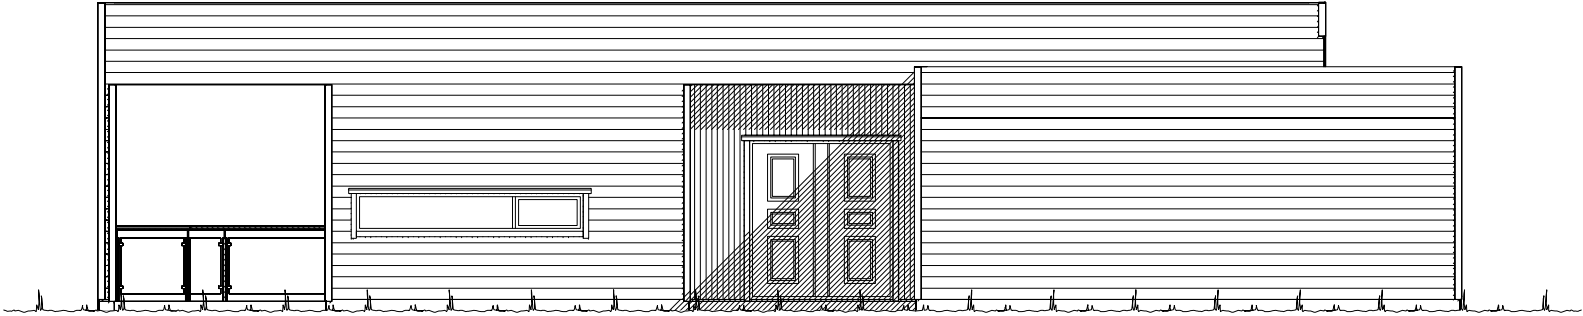

Fasade mot _____.

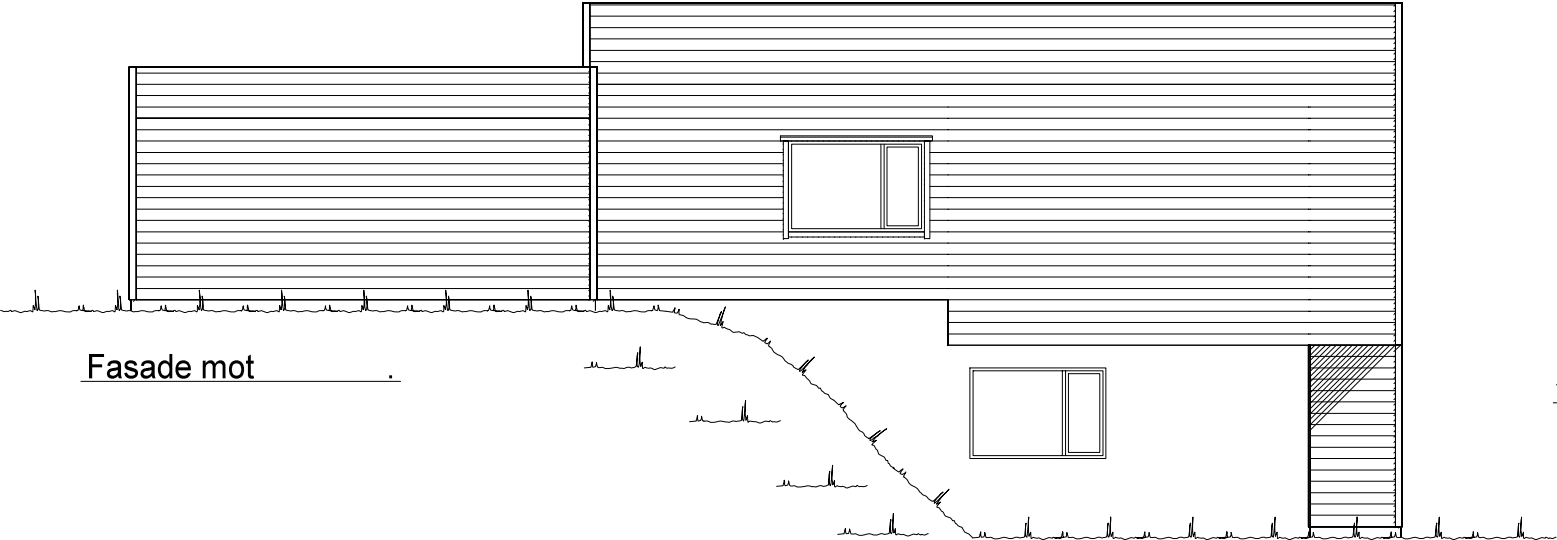



Fasade mot _____.

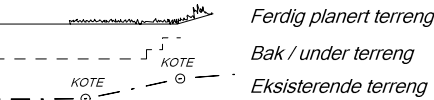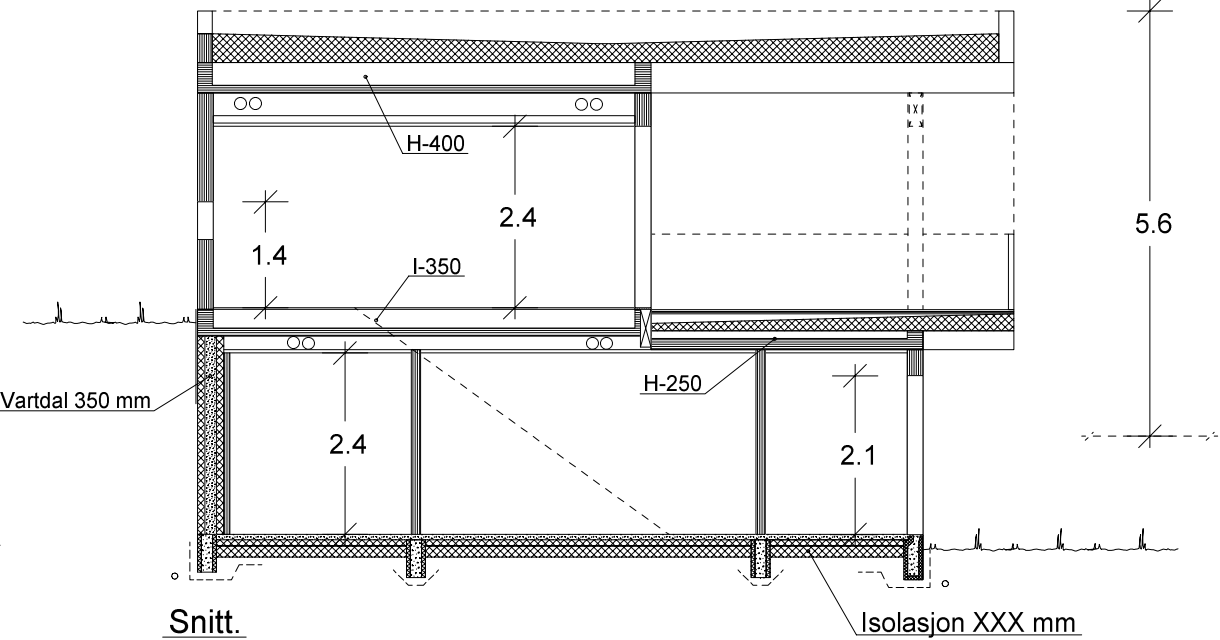

UTFORMING AV TILTAK BEKREFTES FOREVIST:				
Nabo.nr.	G.nr.	Br.nr.	Dato	Sign.
Nabo.nr.	G.nr.	Br.nr.	Dato	Sign.
Nabo.nr.	G.nr.	Br.nr.	Dato	Sign.
Nabo.nr.	G.nr.	Br.nr.	Dato	Sign.

 VESTLANDS HUS		Tiltakshaver: Ole Bjørn Rovik			
		Forhandler: Tradbo AS			
Hustype: Spesial		Fasade 3, 4 og snitt		DATO 03.02.16 vhh	TRYGGE HJEM
Byggeplassens adresse:		ARKIV NR.:		REV.1	
Jørihaugen, Kristiansund				REV.2	SKALA 1 : 100
				REV.3	
G.nr. 139	Br.nr. 22	Er tegning klarert for bestilling, kontrakt og søkning ?		Nei	Tegningsnr. 502
				 DATA DESIGN SYSTEM	Prosj.nr. 695v
VESTLANDSHUSGRUPPENS ARKITEKTKONTOR - 6018 ÅLESUND - TLF. 70 17 89 00					
TEGNINGEN MÅ HVERKEN HELT ELLER DELVIS KOPIERES ELLER BENYTTES VED TILTAK SOM VESTLANDSHUS IKKE MEDVIRKER I.					

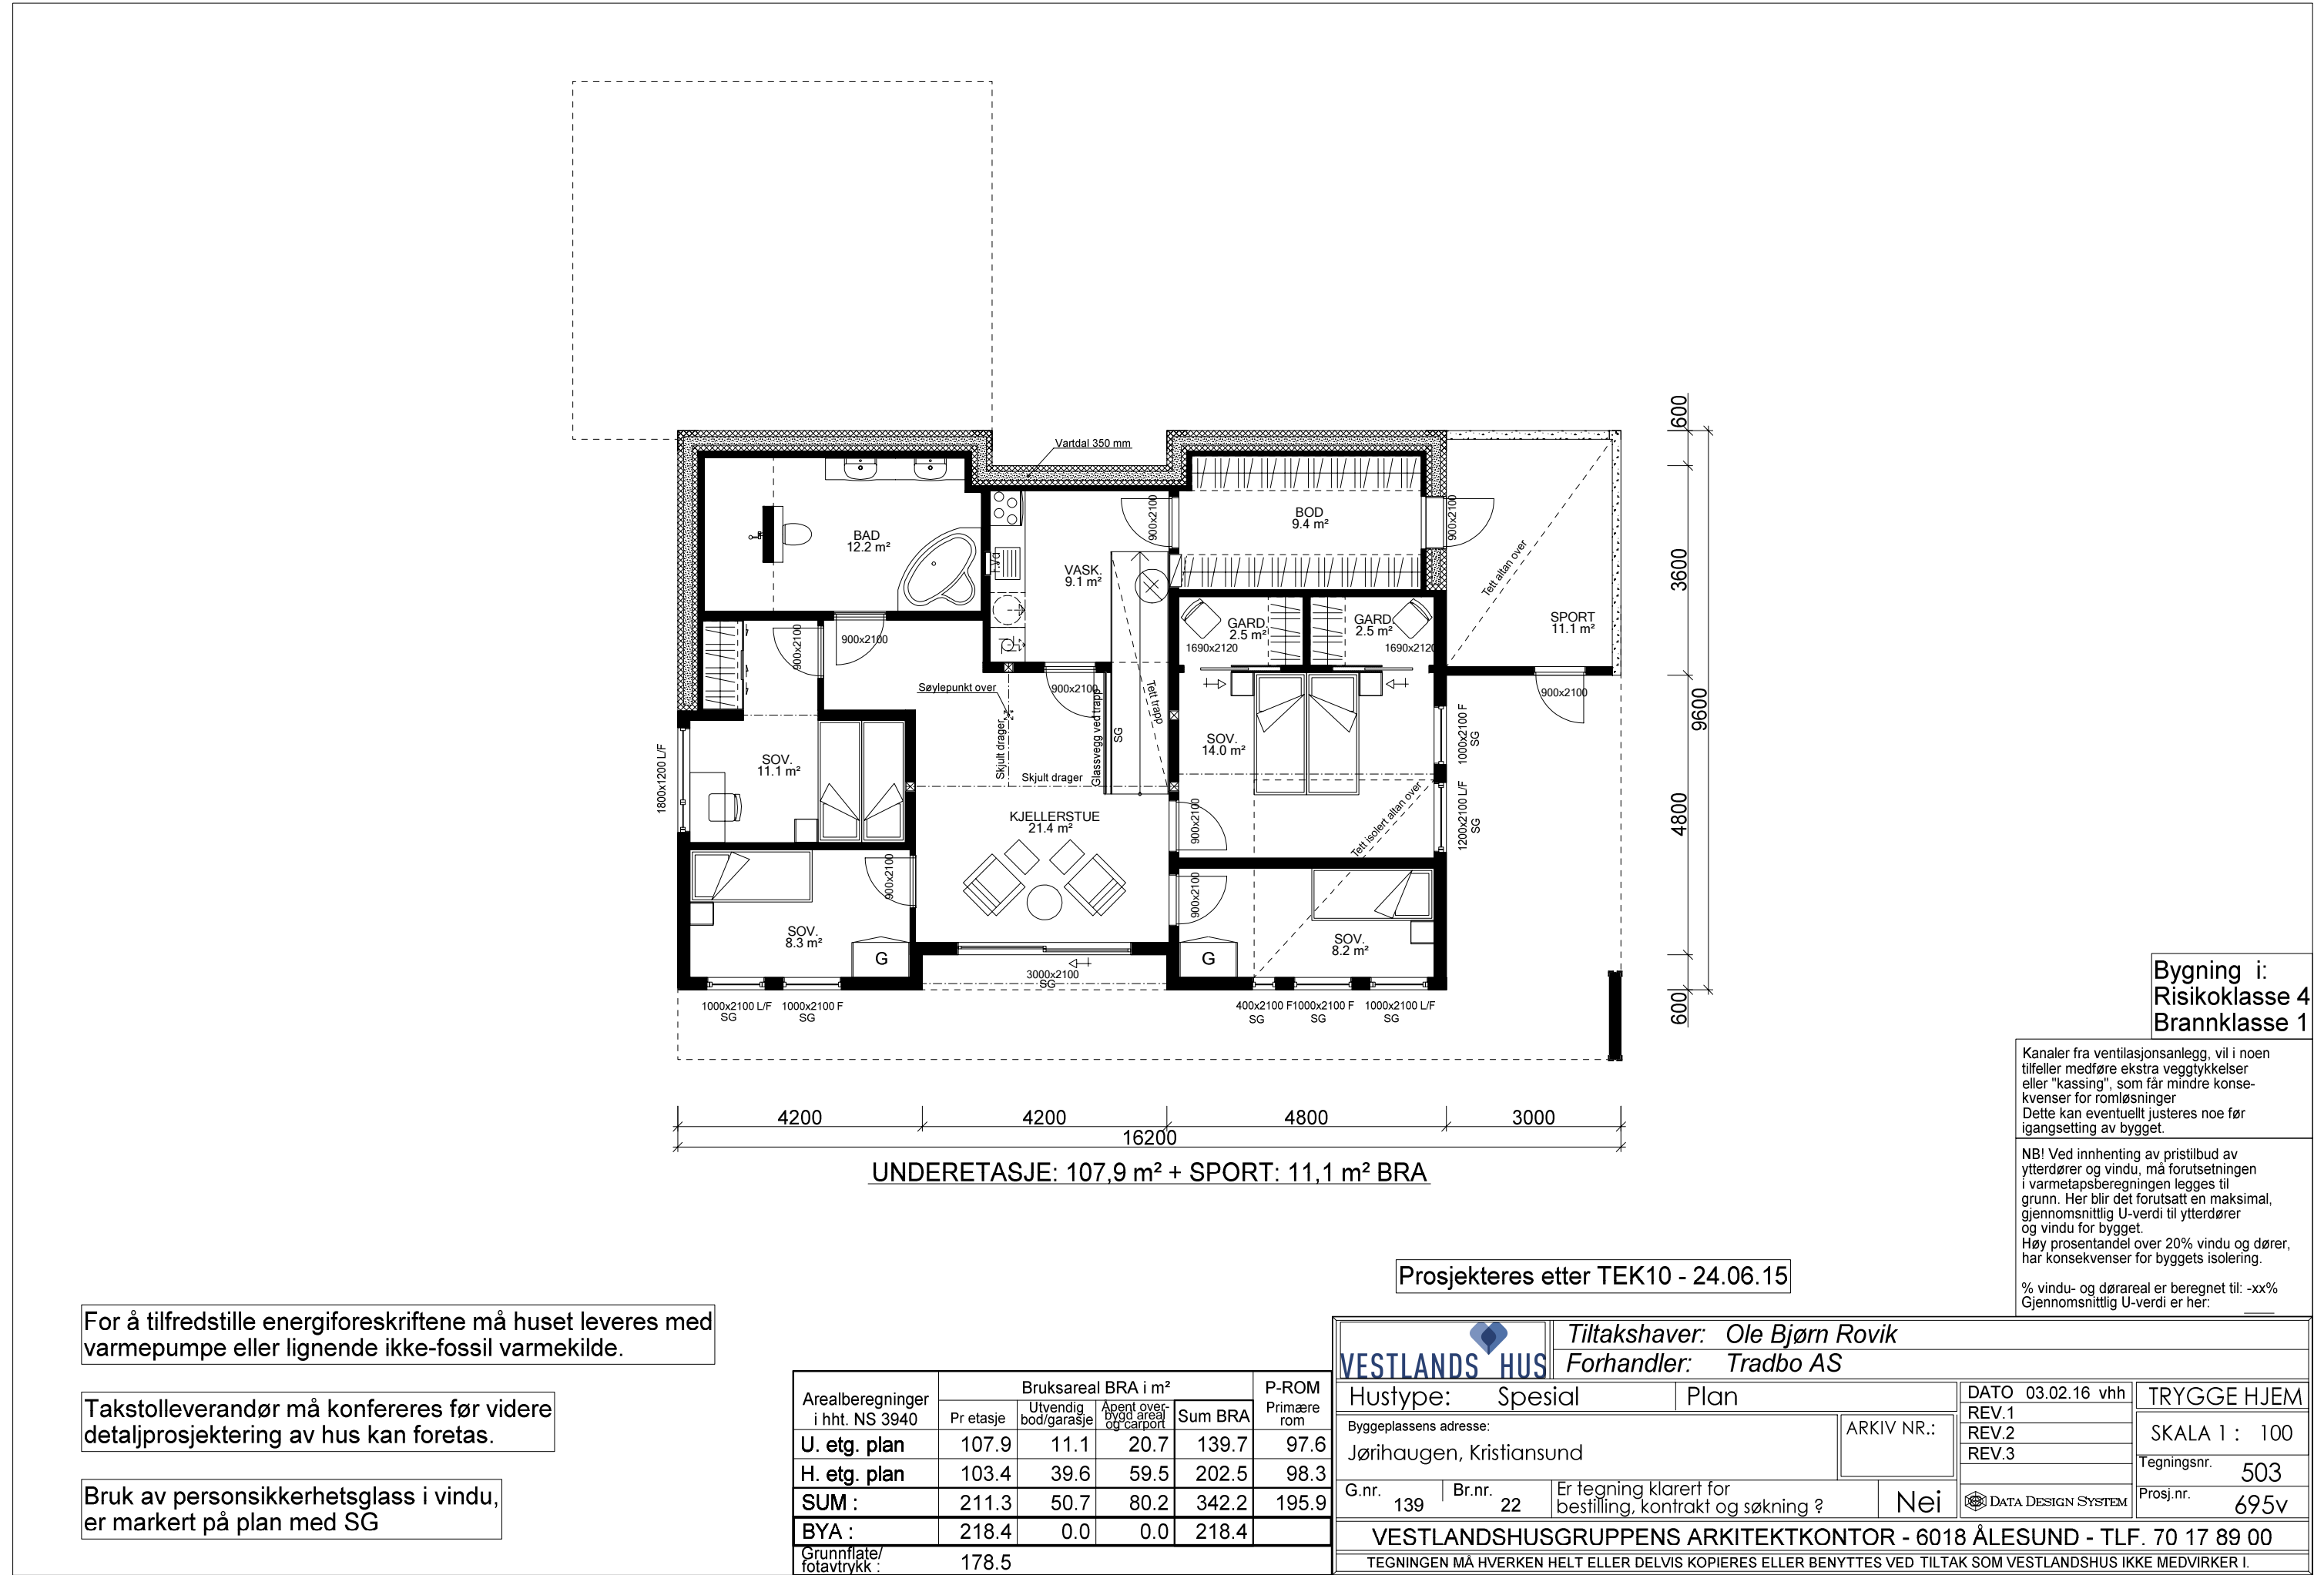

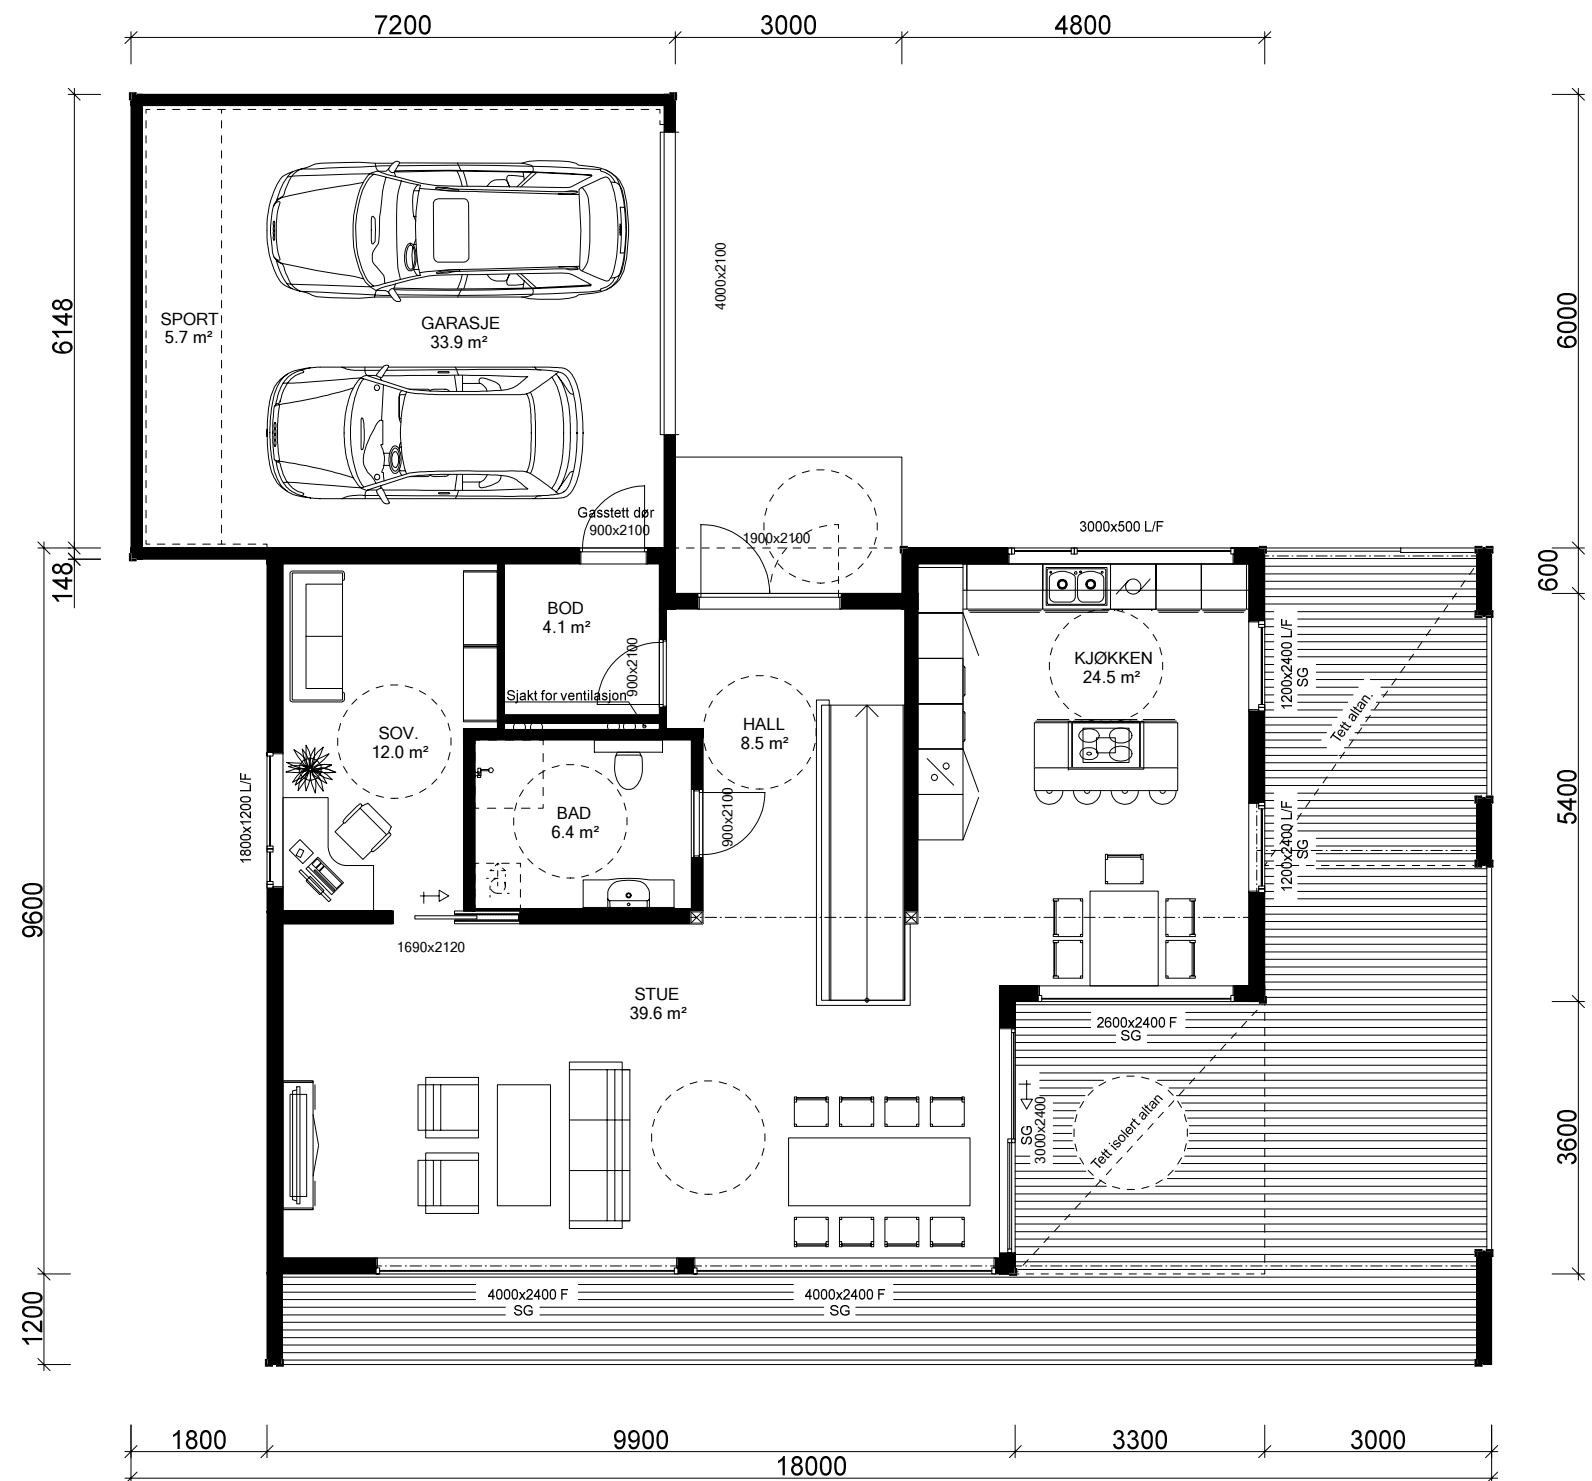

HOVEDETASJE: 103,4 m² + GARASJE: 33,9 m² + SPORT: 5,7 m² BRA

 VESTLANDS HUS		Tiltakshaver: Ole Bjørn Rovik			
		Forhandler: Tradbo AS			
Hustype: Spesial		Plan og snitt		DATO 03.02.16 vhh	TRYGGE HJEM
Byggeplassens adresse: Jørihaugen, Kristiansund			ARKIV NR.:	REV.1	
				REV.2	SKALA 1 : 100
				REV.3	
G.nr. 139	Br.nr. 22	Er tegning klarert for bestilling, kontrakt og søkning ?		Nei	Tegningsnr. 504
				 DATA DESIGN SYSTEM	Prosj.nr. 695v
VESTLANDSHUSGRUPPENS ARKITEKTKONTOR - 6018 ÅLESUND - TLF. 70 17 89 00					
TEGNINGEN MÅ HVERKEN HELT ELLER DELVIS KOPIERES ELLER BENYTTES VED TILTAK SOM VESTLANDSHUS IKKE MEDVIRKER I.					