



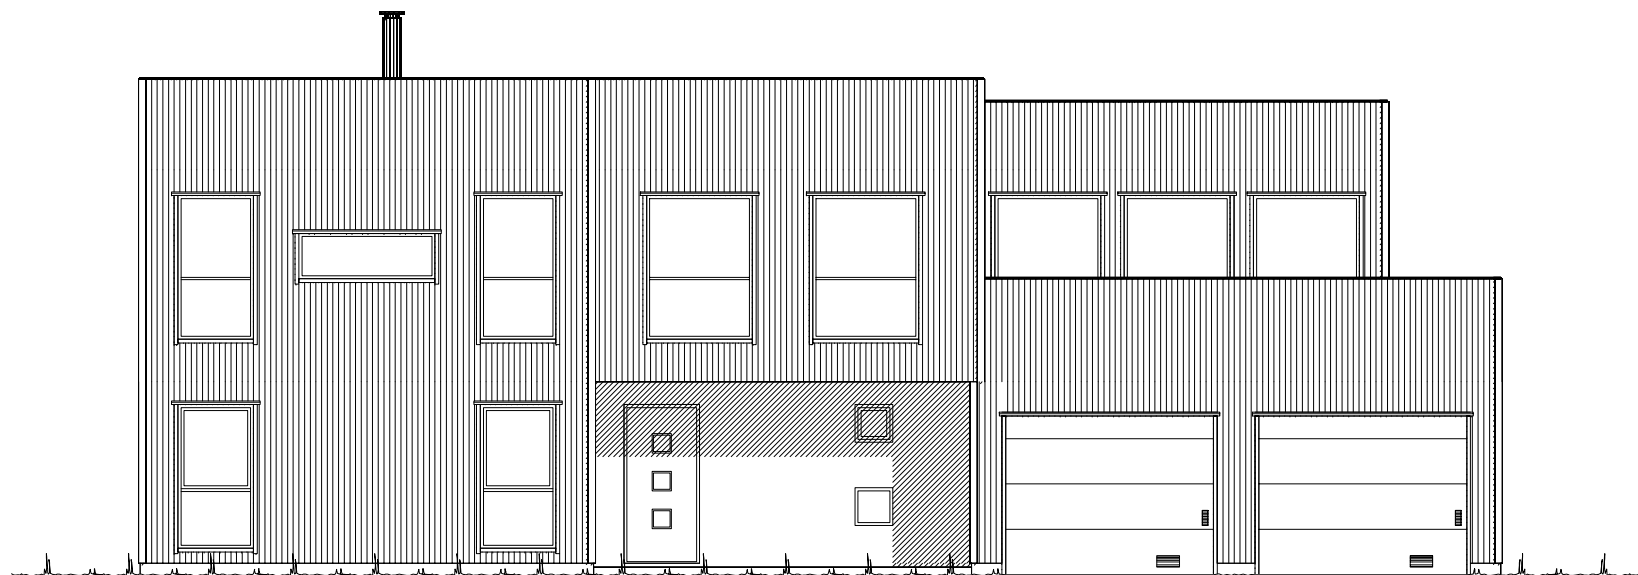

Fasade mot .

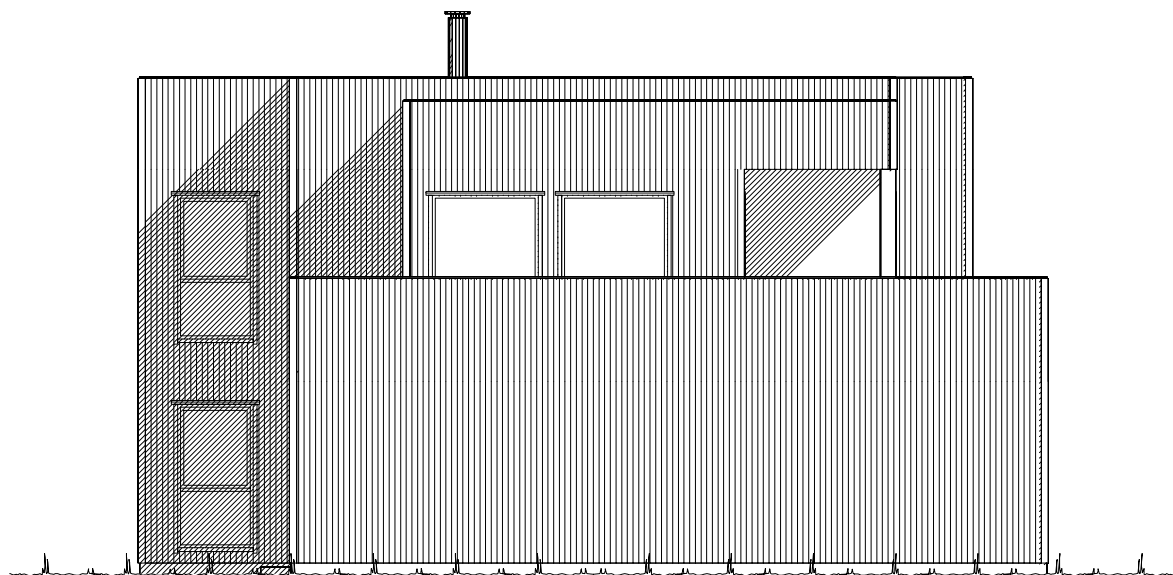


Fasade mot .

UTFORMING AV TILTAK BEKREFTES FOREVIST:


Nabo.nr.	G.nr.	Br.nr.	Dato	Sign.
Nabo.nr.	G.nr.	Br.nr.	Dato	Sign.
Nabo.nr.	G.nr.	Br.nr.	Dato	Sign.
Nabo.nr.	G.nr.	Br.nr.	Dato	Sign.

Ferdig planert terreng
Bak / under terreng
Eksisterende terreng


		Tiltakshaver: Kathrine Gaugstad og Dag Aamot	
		Forhandler: Andersland Bygg AS	
Hustype: Spesial		Fasade 1 og 2	
Byggeplassens adresse: Vågsmarka, 5680 Tysnes		ARKIV NR.:	DATO 18.12.12 vhh
G.nr. 94 Br.nr. 361		Er tegning klarert for bestilling, kontrakt og søkning ?	TRYGGE HJEM
		Nei	SKALA 1 : 100
			Tegningsnr. 501
			Prosj.nr. 316v
DATA DESIGN SYSTEM			
VESTLANDSHUSGRUPPENS ARKITEKTKONTOR - 6018 ÅLESUND - TLF. 70 17 89 00			
TEGNINGEN MÅ HVERKEN HELT ELLER DELVIS KOPIERES ELLER BENYTTES VED TILTAK SOM VESTLANDSHUS IKKE MEDVIRKER I.			

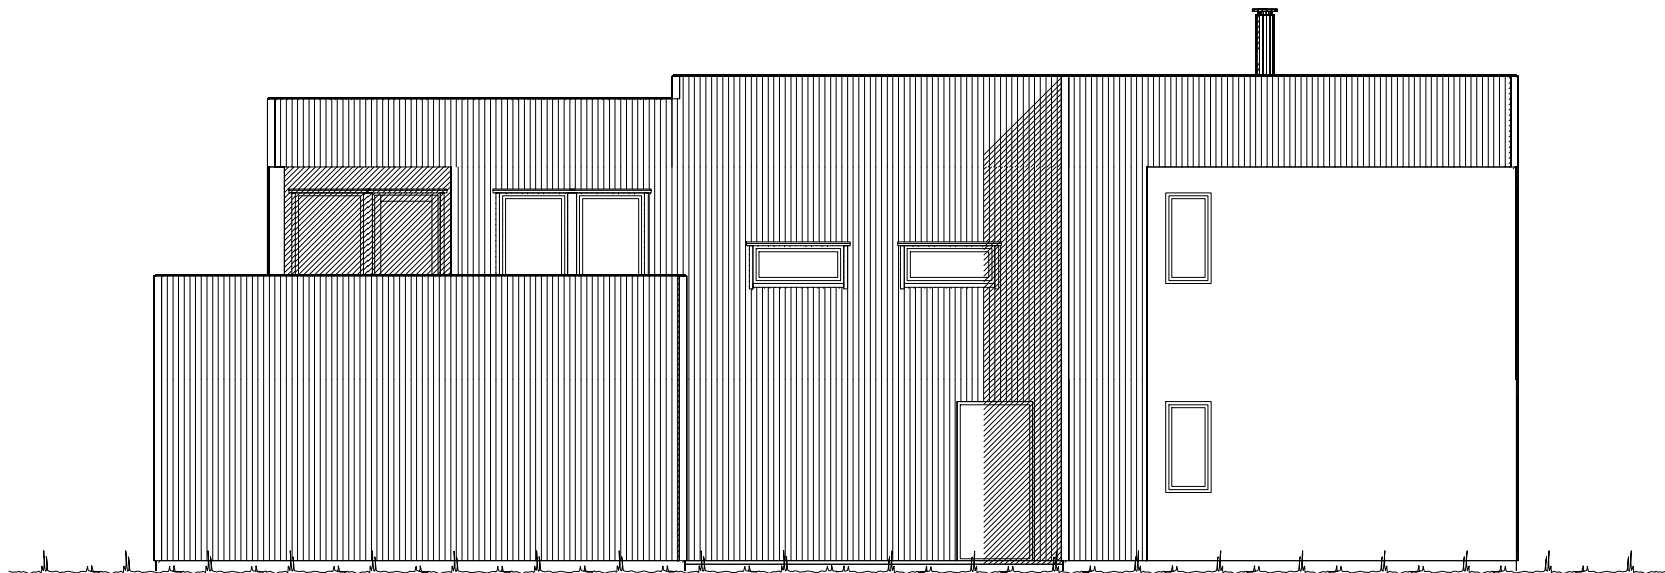

Fasade mot .

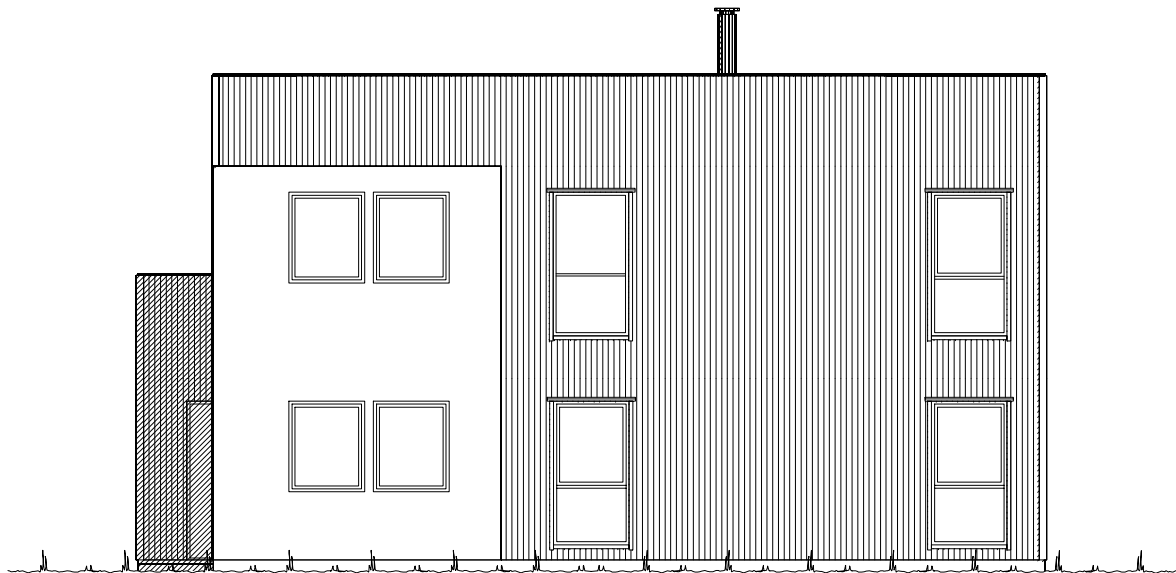


Fasade mot .

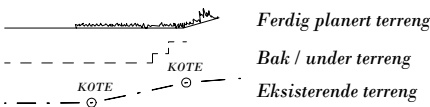

UTFORMING AV TILTAK BEKREFTES FOREVIST:				
Nabo.nr.	G.nr.	Br.nr.	Dato	Sign.
Nabo.nr.	G.nr.	Br.nr.	Dato	Sign.
Nabo.nr.	G.nr.	Br.nr.	Dato	Sign.
Nabo.nr.	G.nr.	Br.nr.	Dato	Sign.

 VESTLANDS HUS		Tiltakshaver: Kathrine Gaugstad og Dag Aamot			
		Forhandler: Andersland Bygg AS			
Hustype: Spesial		Fasade 3 og 4		DATO 18.12.12 vhh	TRYGGE HJEM
Byggeplassens adresse:		ARKIV NR.:		REV.1	SKALA 1 : 100
Vågsmarka, 5680 Tysnes				REV.2	
				REV.3	
G.nr. 94	Br.nr. 361	Er tegning klarert for bestilling, kontrakt og søkning ?		Nei	Tegningsnr. 502
				 DATA DESIGN SYSTEM	Prosj.nr. 316v
VESTLANDSHUSGRUPPENS ARKITEKTKONTOR - 6018 ÅLESUND - TLF. 70 17 89 00					
TEGNINGEN MÅ HVERKEN HELT ELLER DELVIS KOPIERES ELLER BENYTTES VED TILTAK SOM VESTLANDSHUS IKKE MEDVIRKER I.					

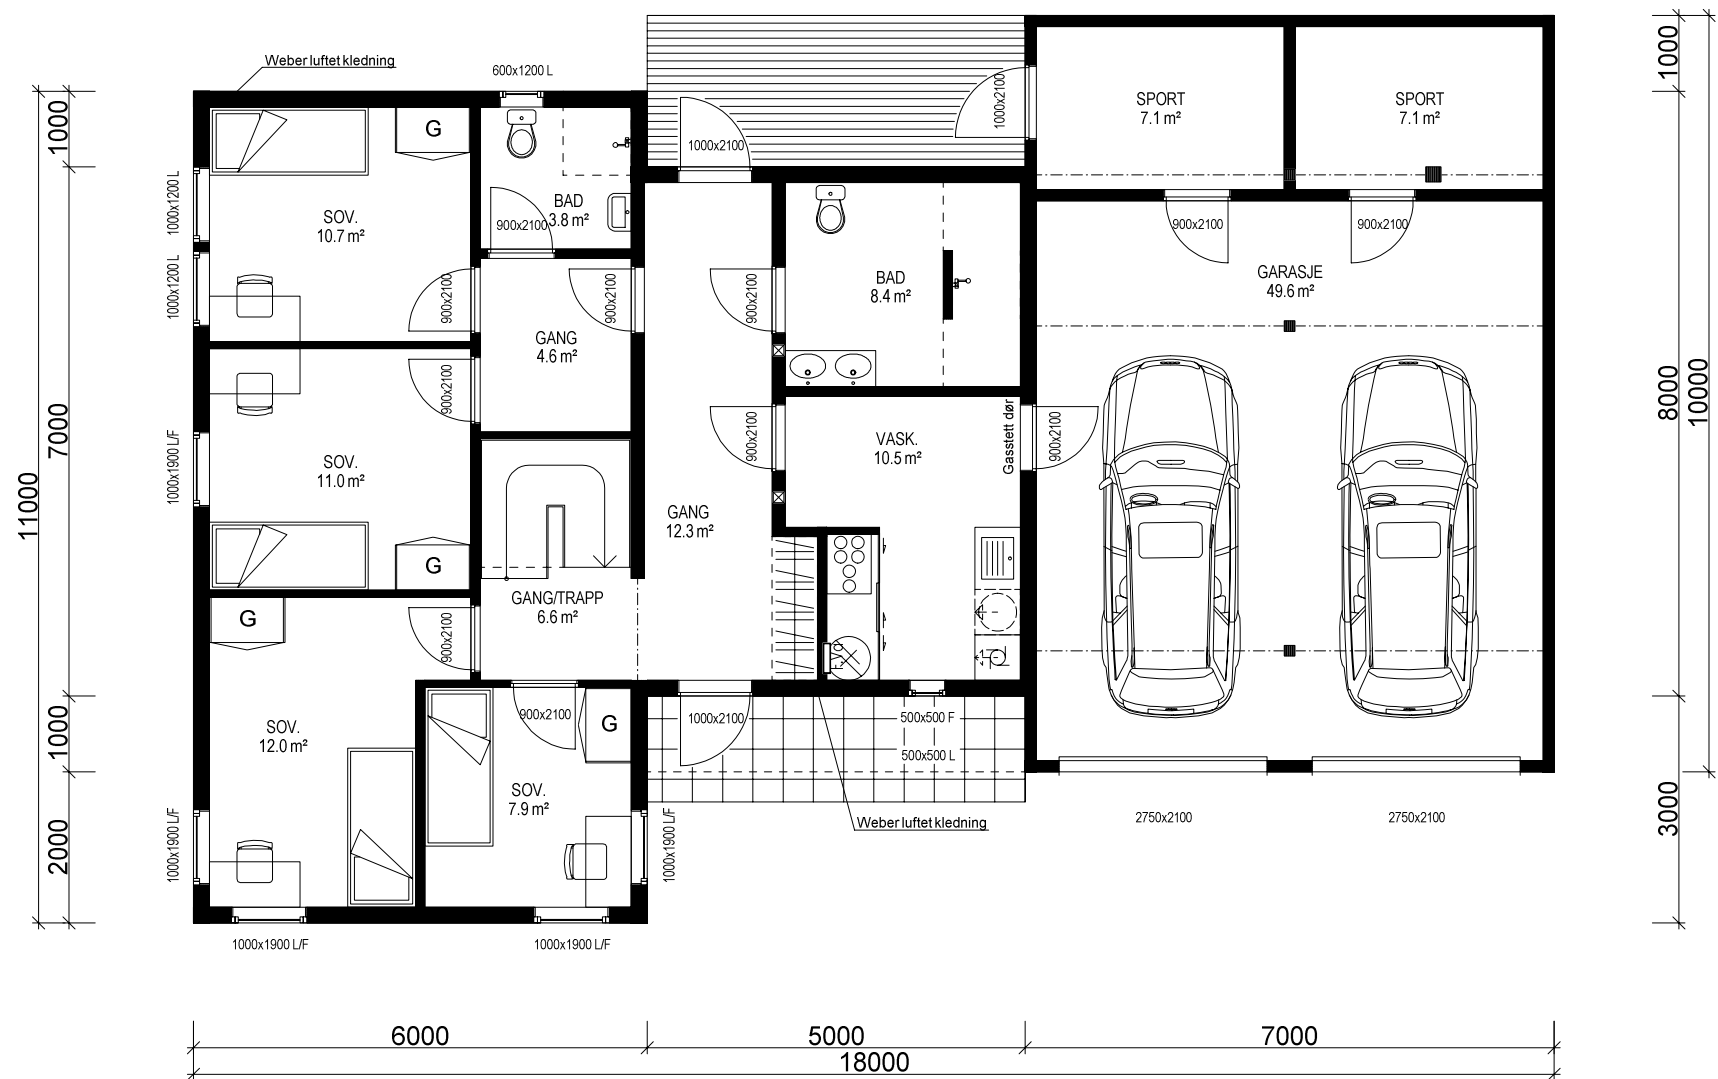

UNDERETASJE: 92,9 m² + 2x SPORT: 7,1 m² + GARASJE: 49,6 m² BRA

Kanaler fra ventilasjonsanlegg, vil i noen tilfeller medføre ekstra veggtykkelser eller "kassing", som får mindre konsekvenser for romløsninger. Dette kan eventuelt justeres noe før igangsetting av bygget.

NB! Ved innhenting av pristilbud av ytterdører og vindu, må forutsetningen i varmetapsberegningen legges til grunn. Her blir det forutsatt en maksimal, gjennomsnittlig U-verdi til ytterdører og vindu for bygget. Høy prosentandel over 20% vindu og dører, har konsekvenser for byggets isolering.

% vindu- og dørareal er beregnet til: -xx% Gjennomsnittlig U-verdi er her: _____

(Bygningens totale bruksareal på tomt)


Arealberegninger i hht. NS 3940	Bruksareal BRA i m ²				P-ROM Primære rom
	Pr etasje	Utvendig bod/garasje	Åpent overbygg areal og carport	Sum BRA	
H. etg. plan	92.9	65.1	0.0	158.0	92.9
2. etg. plan	125.8	0.0	1.4	127.2	119.9
SUM :	218.7	65.1	1.4	285.2	212.8
BYA :	176.0	0.0	0.0	176.0	
Grunnflate/ fotavtrykk :	171.0				

VESTLANDS HUS		Tiltakshaver: Kathrine Gaugstad og Dag Aamot	
		Forhandler: Andersland Bygg AS	
Hustype: Spesial		Plan	
Byggeplassens adresse: Vågsmarka, 5680 Tysnes		ARKIV NR.:	
G.nr. 94	Br.nr. 361	Er tegning klarert for bestilling, kontrakt og søkning ? Nei	
VESTLANDSHUSGRUPPENS ARKITEKTKONTOR - 6018 ÅLESUND - TLF. 70 17 89 00			
TEGNINGEN MÅ HVERKEN HELT ELLER DELVIS KOPIERES ELLER BENYTTES VED TILTAK SOM VESTLANDSHUS IKKE MEDVIRKER I.			

DATO 18.12.12 vhh	TRYGGE HJEM
REV.1	
REV.2	SKALA 1 : 100
REV.3	Tegningsnr. 503
DATA DESIGN SYSTEM	Prosj.nr. 316v



 VESTLANDSHUS		Tiltakshaver: <i>Kathrine Gaugstad og Dag Aamot</i>			
		Forhandler: <i>Andersland Bygg AS</i>			
Hustype: Spesial		Plan		DATO 18.12.12 vhh	TRYGGE HJEM
Byggeplassens adresse:			ARKIV NR.:	REV.1	SKALA 1 : 100
Vågsmarka, 5680 Tysnes				REV.2	
				REV.3	
G.nr. 94	Br.nr. 361	Er tegning klarert for bestilling, kontrakt og søkning ?	Nei	 DATA DESIGN SYSTEM	Tegningsnr. 504 Prosj.nr. 316v
VESTLANDSHUSGRUPPENS ARKITEKTKONTOR - 6018 ÅLESUND - TLF. 70 17 89 00					
TEGNINGEN MÅ HVERKEN HELT ELLER DELVIS KOPIERES ELLER BENYTTES VED TILTAK SOM VESTLANDSHUS IKKE MEDVIRKER I.					

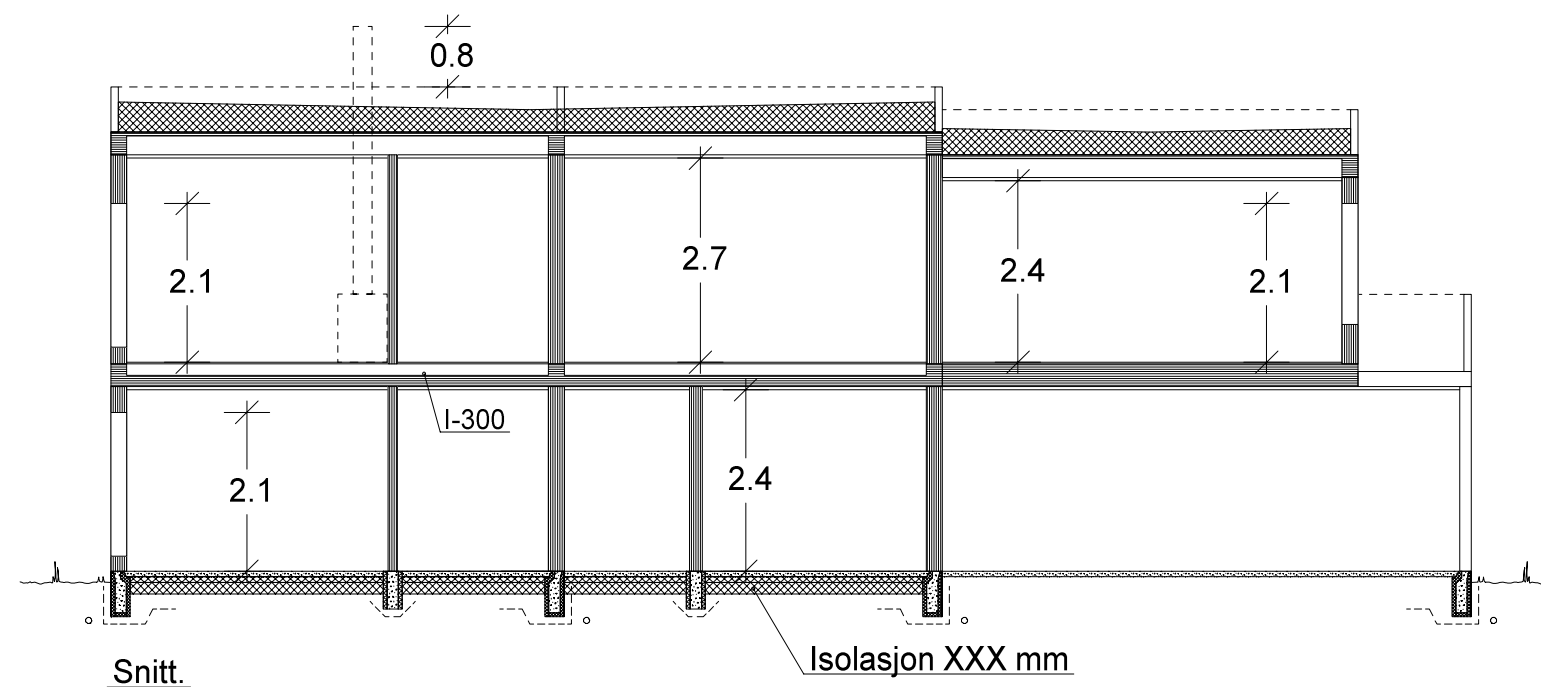

		Tiltakshaver: Kathrine Gaugstad og Dag Aamot			
VESTLANDS HUS		Forhandler: Andersland Bygg AS			
Hustype: Spesial		Snitt		DATO 18.12.12 vhh	TRYGGE HJEM
Byggeplassens adresse:			ARKIV NR.:	REV.1	SKALA 1 : 100
Vågsmarka, 5680 Tysnes				REV.2	
				REV.3	
G.nr. 94	Br.nr. 361	Er tegning klarert for bestilling, kontrakt og søkning ?	Nei	 DATA DESIGN SYSTEM	Tegningsnr. 505
					Prosj.nr. 316v
VESTLANDSHUSGRUPPENS ARKITEKTKONTOR - 6018 ÅLESUND - TLF. 70 17 89 00					
TEGNINGEN MÅ HVERKEN HELT ELLER DELVIS KOPIERES ELLER BENYTTES VED TILTAK SOM VESTLANDSHUS IKKE MEDVIRKER I.					