




Fasade mot sør.
Profil 1-1


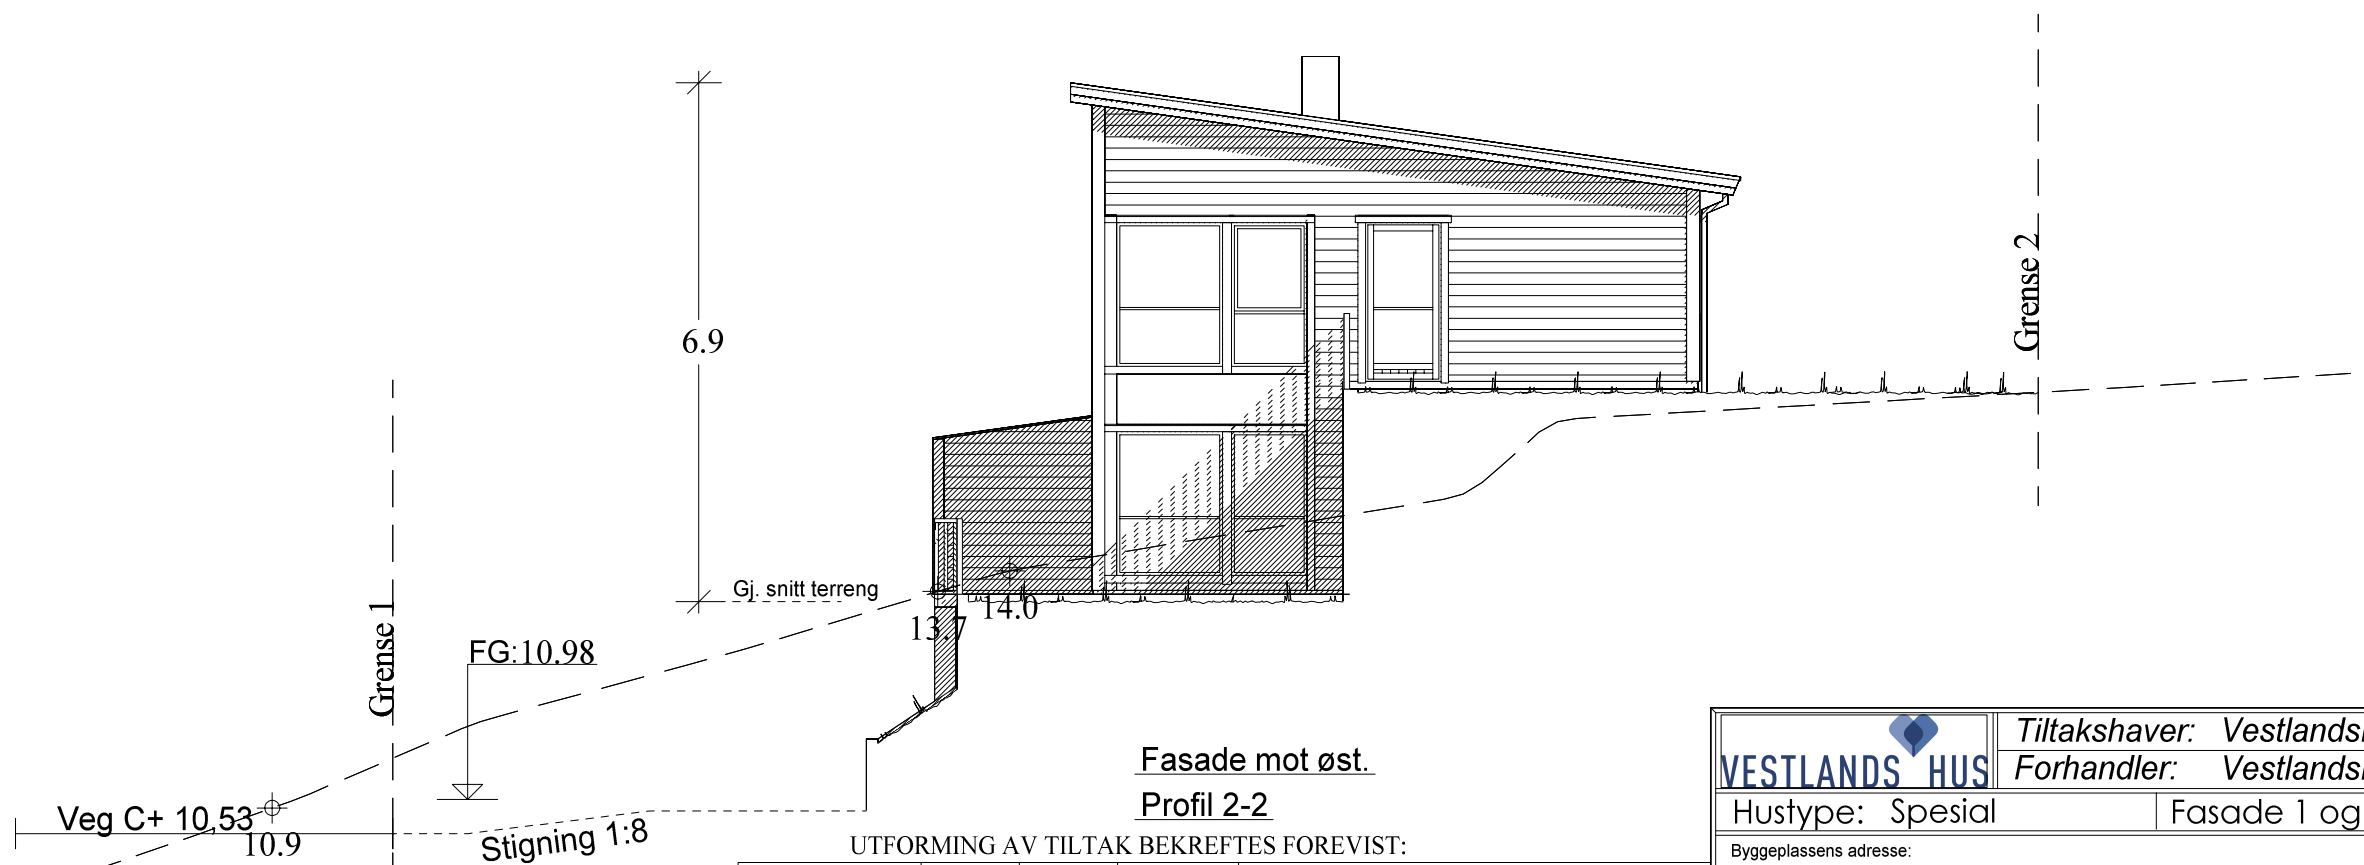





Fasade mot øst.
Profil 2-2

UTFORMING AV TILTAK BEKREFTES FOREVIST:

Nabo.nr.	G.nr.	Br.nr.	Dato	Sign.
Nabo.nr.	G.nr.	Br.nr.	Dato	Sign.
Nabo.nr.	G.nr.	Br.nr.	Dato	Sign.
Nabo.nr.	G.nr.	Br.nr.	Dato	Sign.

VESTLANDS HUS		Tiltakshaver: VestlandsHus Florø AS	
Hustype: Spesial		Forhandler: VestlandsHus Florø AS	
Byggeplassens adresse: Solheim, 6900 Florø		ARKIV NR.:	DATO 05.02.14 vhh
G.nr. Br.nr. Er tegning klarert for bestilling, kontrakt og søkning ?		Ja	TRYGGE HJEM
VESTLANDSHUSGRUPPENS ARKITEKTKONTOR - 6018 ÅLESUND - TLF. 70 17 89 00		SKALA 1 : 100	
TEGNINGEN MÅ HVERKEN HELT ELLER DELVIS KOPIERES ELLER BENYTTES VED TILTAK SOM VESTLANDSHUS IKKE MEDVIRKER I.		Tegningsnr. 501	
		Prosj.nr. 486v	

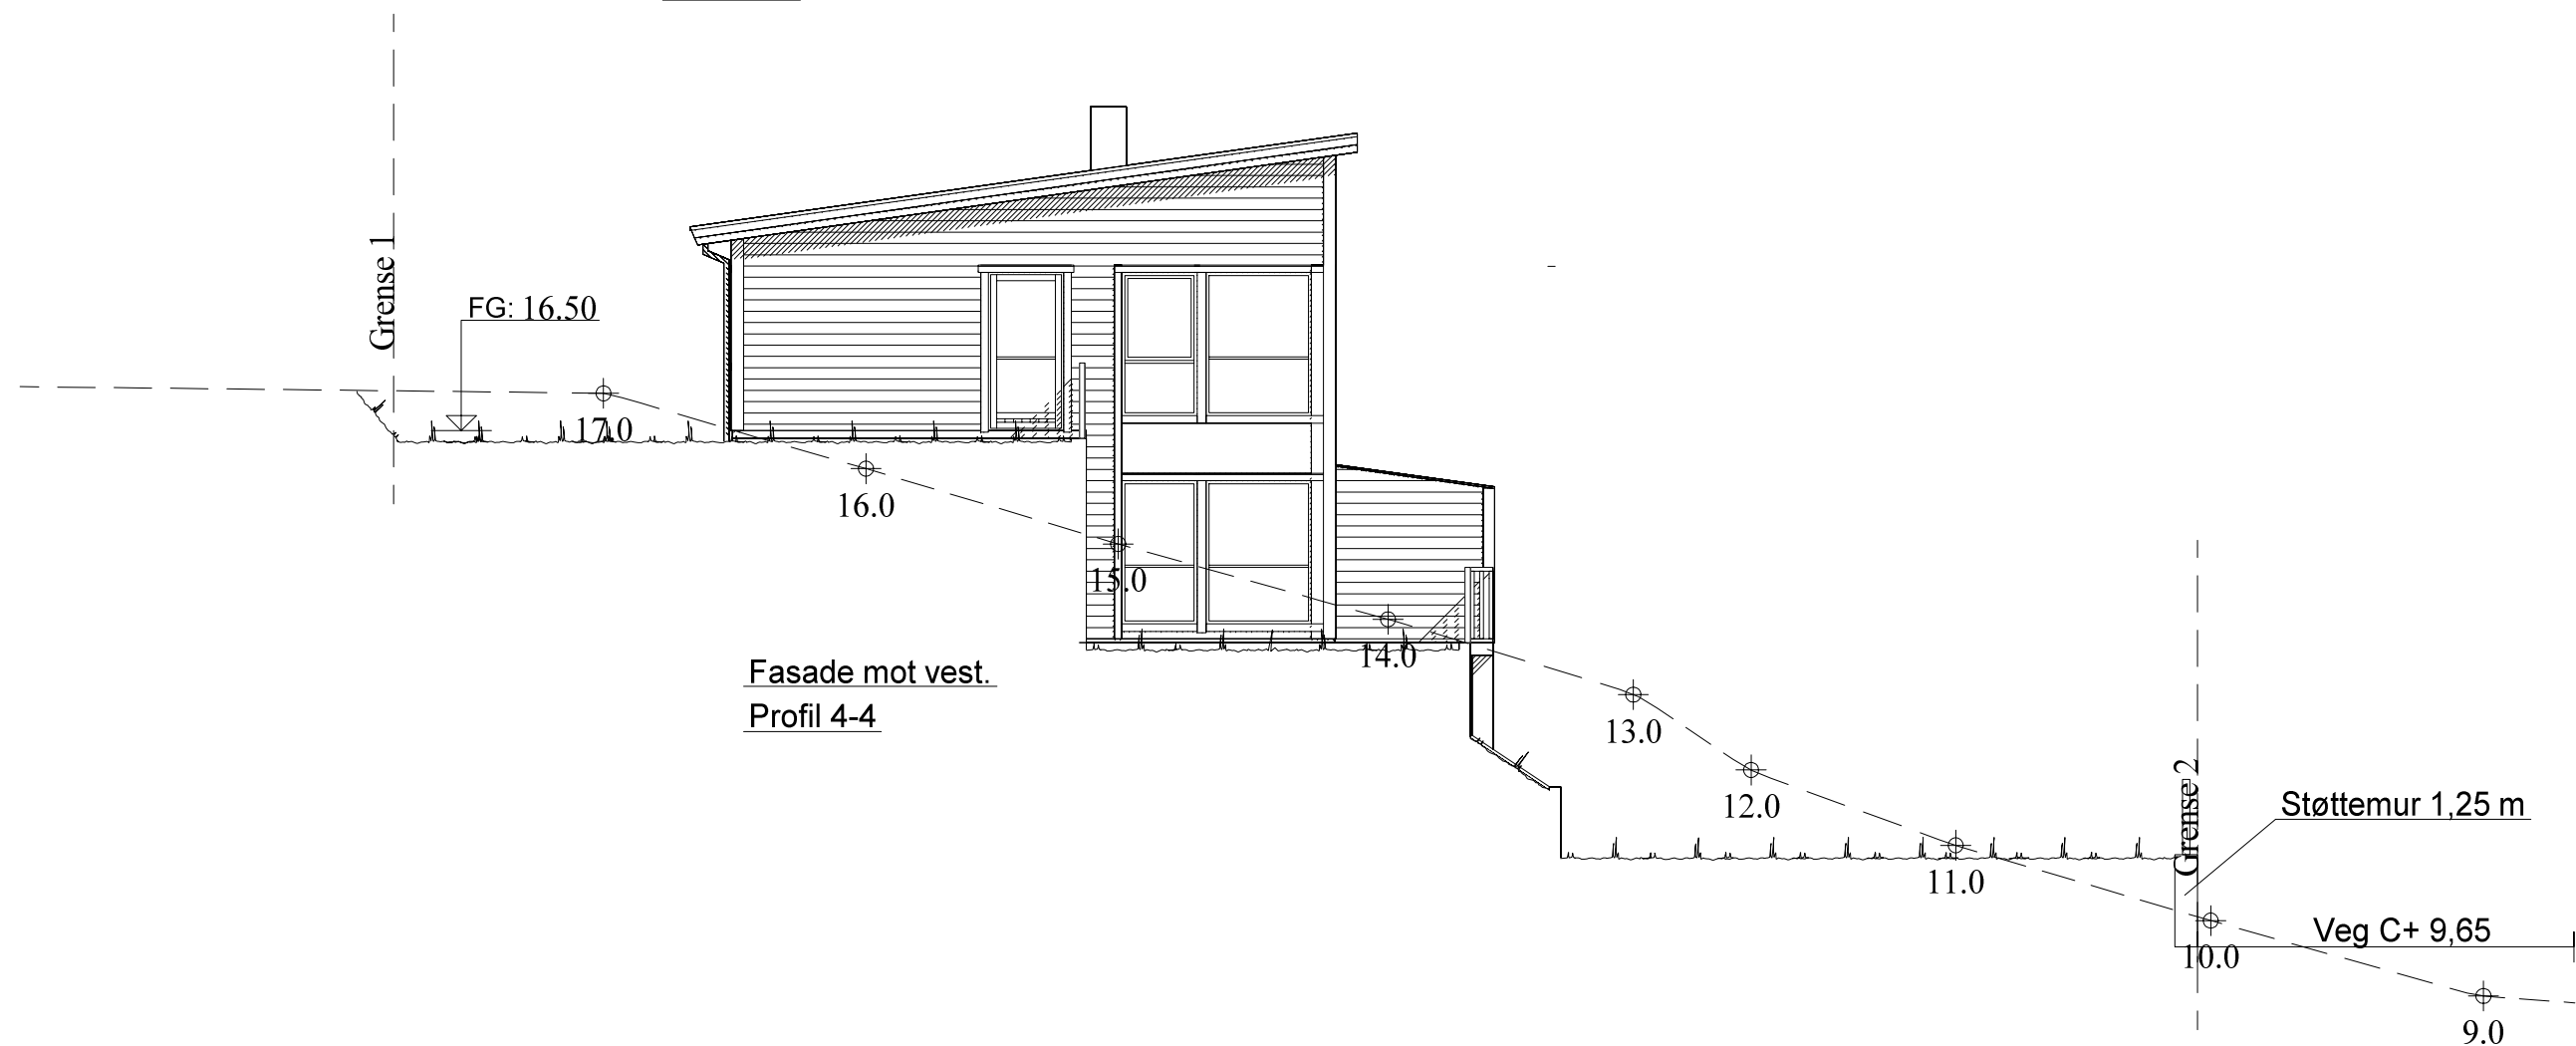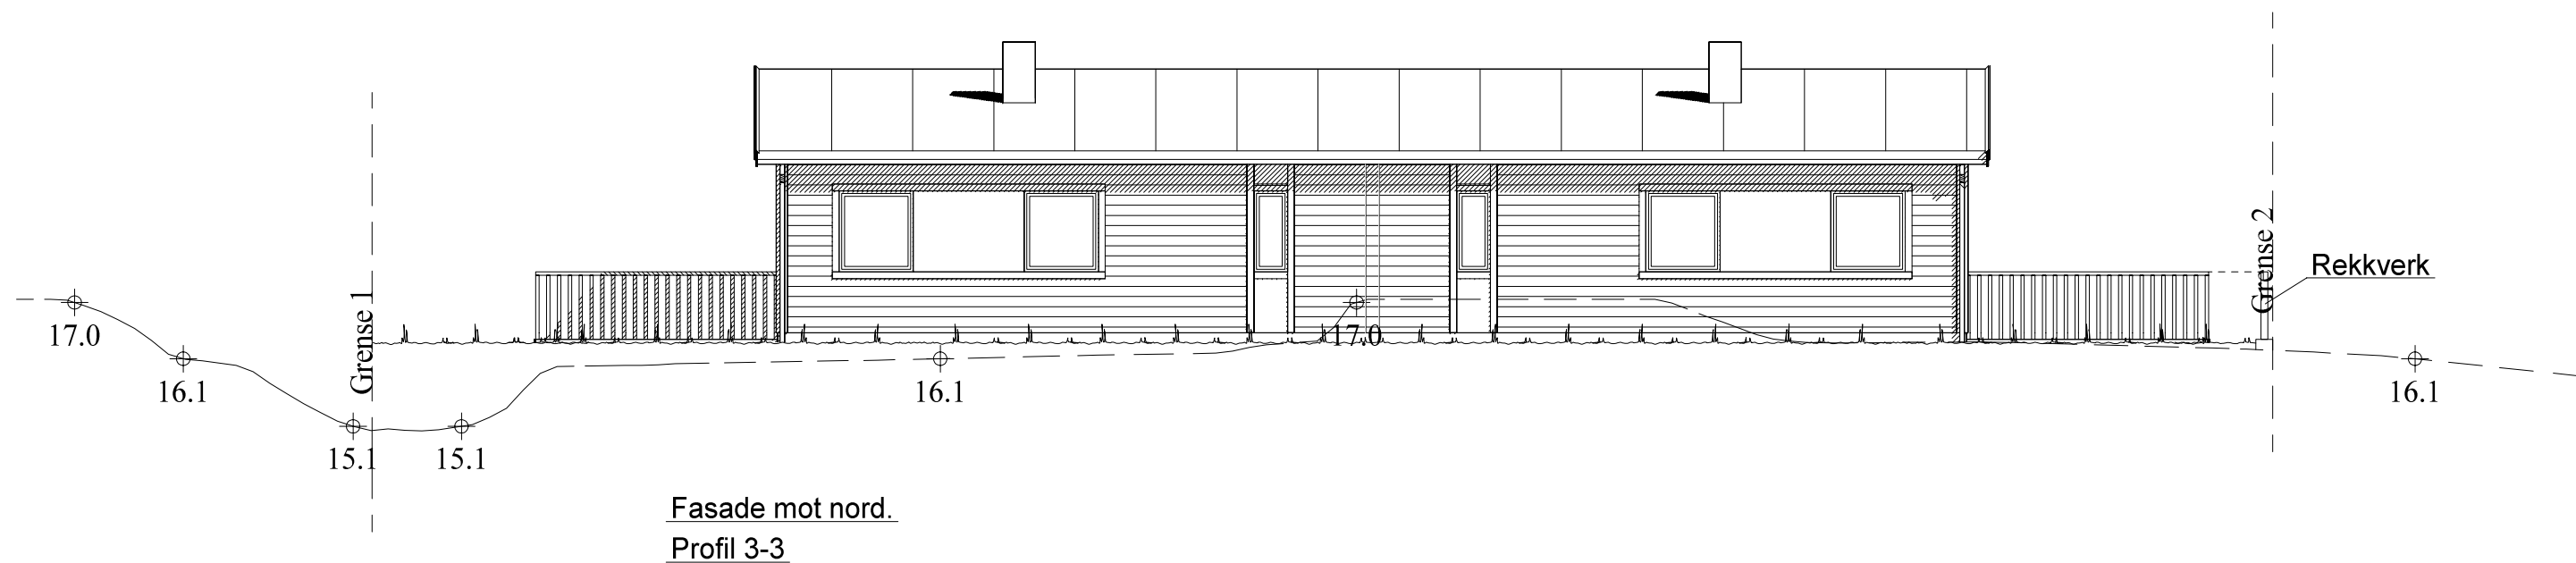

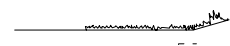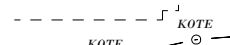 
 Ferdig planert terreng
 Bak / under terreng
 Eksisterende terreng

UTFORMING AV TILTAK BEKREFTES FOREVIST:


Nabo.nr.	G.nr.	Br.nr.	Dato	Sign.
Nabo.nr.	G.nr.	Br.nr.	Dato	Sign.
Nabo.nr.	G.nr.	Br.nr.	Dato	Sign.
Nabo.nr.	G.nr.	Br.nr.	Dato	Sign.

		Tiltakshaver: VestlandsHus Florø AS	
		Forhandler: VestlandsHus Florø AS	
Hustype: Spesial		Fasade 3 og 4	
Byggeplassens adresse: Solheim, 6900 Florø		ARKIV NR.:	
G.nr.	Br.nr.	Er tegning klarert for bestilling, kontrakt og søkning ?	Ja
VESTLANDSHUSGRUPPENS ARKITEKTKONTOR - 6018 ÅLESUND - TLF. 70 17 89 00			
TEGNINGEN MÅ HVERKEN HELT ELLER DELVIS KOPIERES ELLER BENYTTES VED TILTAK SOM VESTLANDSHUS IKKE MEDVIRKER I.			

DATO 05.02.14 vhh	TRYGGE HJEM
REV.1	SKALA 1 : 100
REV.2	Tegningsnr. 502
REV.3	Prosj.nr. 486v
DATA DESIGN SYSTEM	

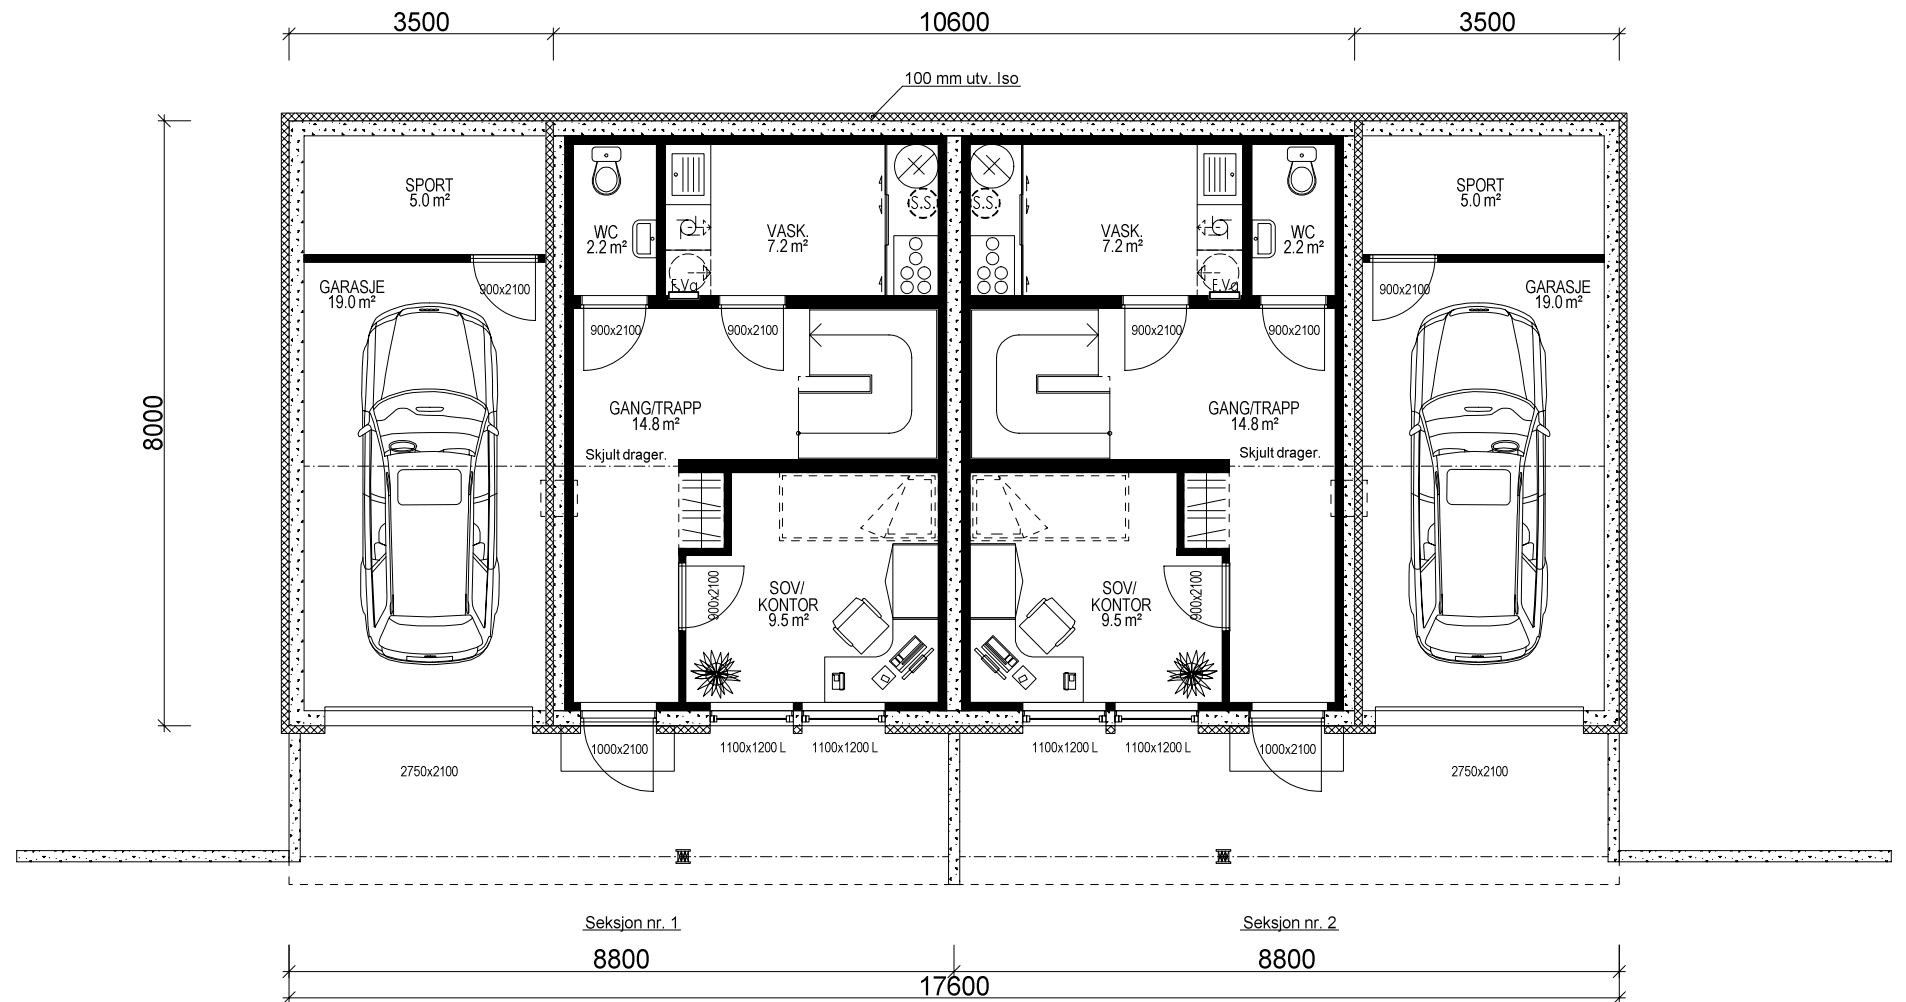

UNDERETASJE: 2x 35,6 m² + 2x GARASJE: 19,0 m² + 2x SPORT: 5,0 m² BRA

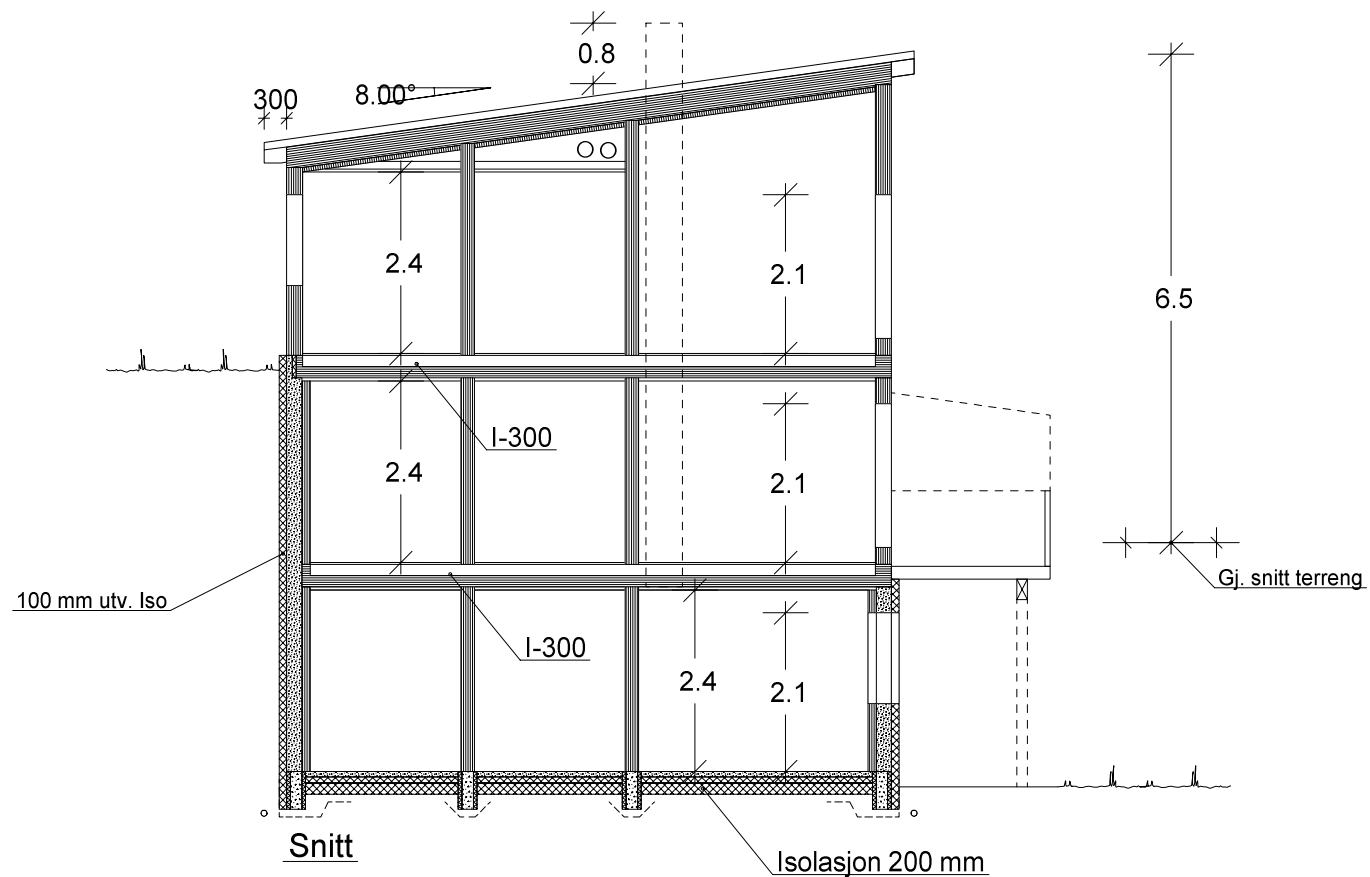

Bygning i:
Risikoklasse 4
Brannklasse 1

Arealberegninger i hht. NS 3940	Bruksareal BRA i m ²		P-ROM Primære rom
	Pr etasje	Åpent over- bygg areal og carport	
U. etg. plan	128.5	29.2	157.7
H. etg. plan	127.6	0.0	127.6
2. etg. plan	130.2	0.0	130.2
SUM :	386.3	29.2	415.5
BYA :	181.2	0.0	181.2
Grunnflate/ fotavtrykk :	146.0		

Kanaler fra ventilasjonsanlegg, vil i noen tilfeller medføre ekstra veggtykkelser eller "kassing", som får mindre konsekvenser for romløsninger. Dette kan eventuelt justeres noe før igangsetting av bygget.

NB! Ved innhenting av pristilbud av ytterdører og vindu, må forutsetningen i varmetapsberegningen legges til grunn. Her blir det forutsatt en maksimal, gjennomsnittlig U-verdi til ytterdører og vindu for bygget. Høy prosentandel over 20% vindu og dører, har konsekvenser for byggets isolering.

% vindu- og dørareal er beregnet til: 24 %
Gjennomsnittlig U-verdi er her: 1,2

		Tiltakshaver: VestlandsHus Florø AS	
VESTLANDS HUS		Forhandler: VestlandsHus Florø AS	
Hustype: Spesial		Plan og snitt	
Byggeplassens adresse: Solheim, 6900 Florø		ARKIV NR.:	
G.nr.		Br.nr.	
Er tegning klarert for bestilling, kontrakt og søkning ?		Ja	
		DATA DESIGN SYSTEM	
		TRYGGE HJEM	
		REV.1	
		REV.2	
		REV.3	
		SKALA 1 : 100	
		Tegningsnr. 503	
		Prosj.nr. 486v	
VESTLANDSHUSGRUPPENS ARKITEKTKONTOR - 6018 ÅLESUND - TLF. 70 17 89 00			
TEGNINGEN MÅ HVERKEN HELT ELLER DELVIS KOPIERES ELLER BENYTTES VED TILTAK SOM VESTLANDSHUS IKKE MEDVIRKER I.			



		Tiltakshaver: VestlandsHus Florø AS			
VESTLANDS HUS		Forhandler: VestlandsHus Florø AS			
Hustype: Spesial		Plan		DATO 05.02.14 vhh	TRYGGE HJEM
Byggeplassens adresse:			ARKIV NR.:	REV.1	SKALA 1 : 100
Solheim, 6900 Florø				REV.2	
				REV.3	
G.nr.	Br.nr.	Er tegning klarert for bestilling, kontrakt og søkning ?	Ja	 DATA DESIGN SYSTEM	Tegningsnr. 504
VESTLANDSHUSGRUPPENS ARKITEKTKONTOR - 6018 ÅLESUND - TLF. 70 17 89 00					Prosj.nr. 486v
TEGNINGEN MÅ HVERKEN HELT ELLER DELVIS KOPIERES ELLER BENYTTES VED TILTAK SOM VESTLANDSHUS IKKE MEDVIRKER I.					



ETASJEPLAN LOFT: 2x 63,5 m² BRA

		Tiltakshaver: VestlandsHus Florø AS	
		Forhandler: VestlandsHus Florø AS	
Hustype: Spesial		Plan	DATO 05.02.14 vhh
Byggeplassens adresse: Solheim, 6900 Florø		ARKIV NR.:	TRYGGE HJEM
			REV.1
			REV.2
G.nr.		Br.nr.	Tegningsnr. 505
Er tegning klarert for bestilling, kontrakt og søkning ?		Ja	Prosj.nr. 486v
DATA DESIGN SYSTEM			
VESTLANDSHUSGRUPPENS ARKITEKTKONTOR - 6018 ÅLESUND - TLF. 70 17 89 00			
TEGNINGEN MÅ HVERKEN HELT ELLER DELVIS KOPIERES ELLER BENYTTES VED TILTAK SOM VESTLANDSHUS IKKE MEDVIRKER I.			