


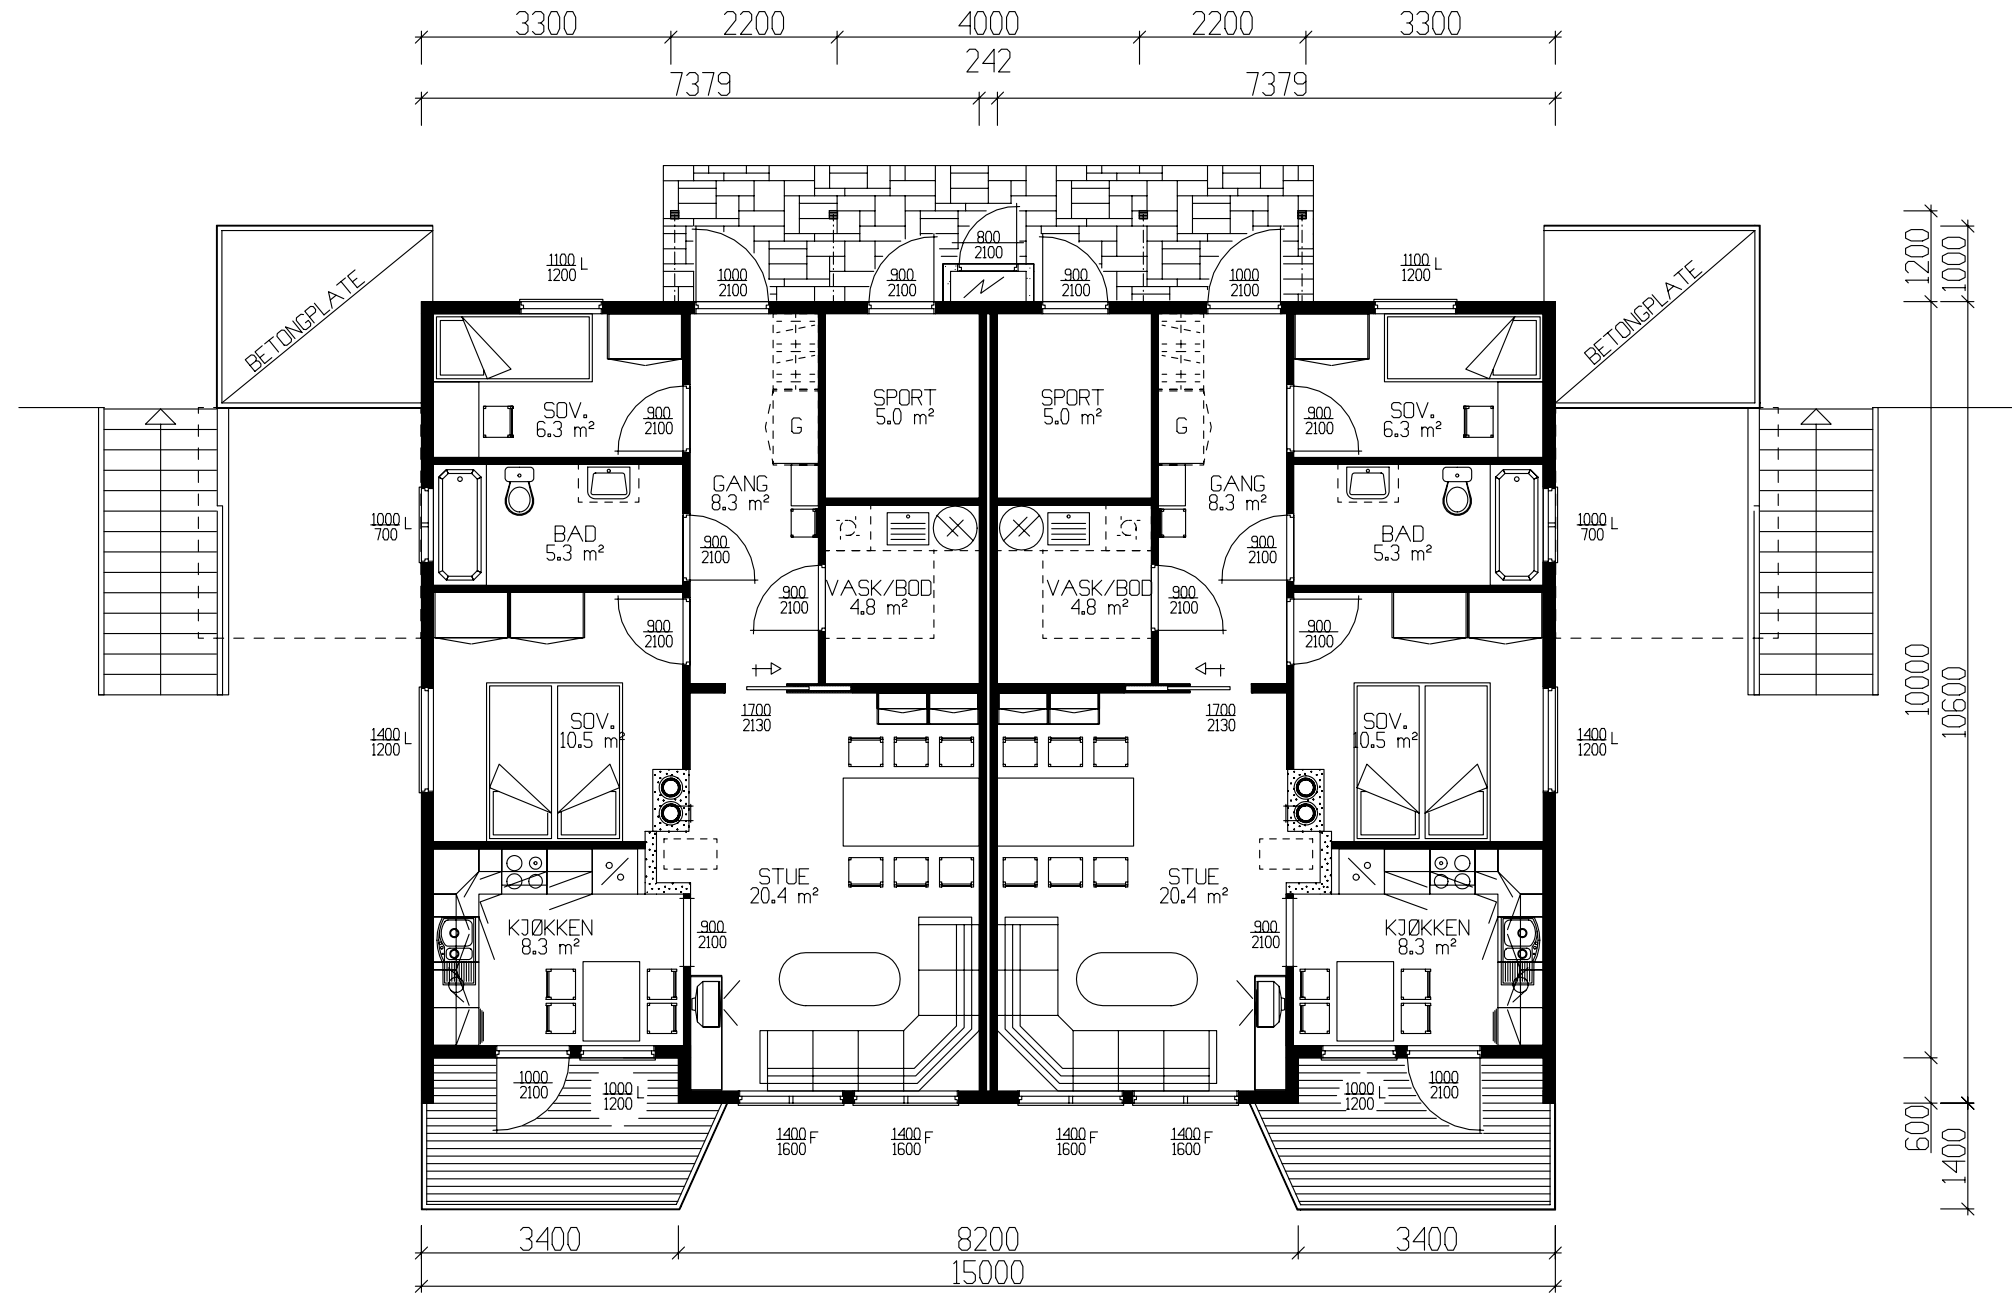


HOVEDPLAN; 67.2m² BRA + sport 5.0m² BRA, pr. leil..

Tiltakshaver: VestlandsHus Florø a.s.					 VestlandsHus	
Leverandør: VestlandsHus Florø a.s.						
HUSTYPE: 4-manns		HOVEDPLAN		DATO 10.11.05 per		
Byggeplassens adresse:			REV.1			
			REV.2			
			REV.3			
G.nr.			Br.nr.			SKALA 1 : 100
						TRYGGE HJEM
ER TEGNING KONTROLLERT I H.T. SJEKKLISTER ?			Nei			Tegningsnr. 501
DATA DESIGN SYSTEM						Prosj.nr. 237p
VestlandsHusgruppens arkitektkontor – 6018 Alesund – Tlf. 70 17 89 00						
TEGNINGEN MÅ HVERKEN HELT ELLER DELVIS KOPIERES ELLER BENYTTES VED TILTAK SOM VESTLANDSHUS IKKE MEDVIRKER I.						

GRUNNFLATE	(M ²)	168.2m²
BEBYGD AREAL	(M ²)	203.6m²




Fasade mot

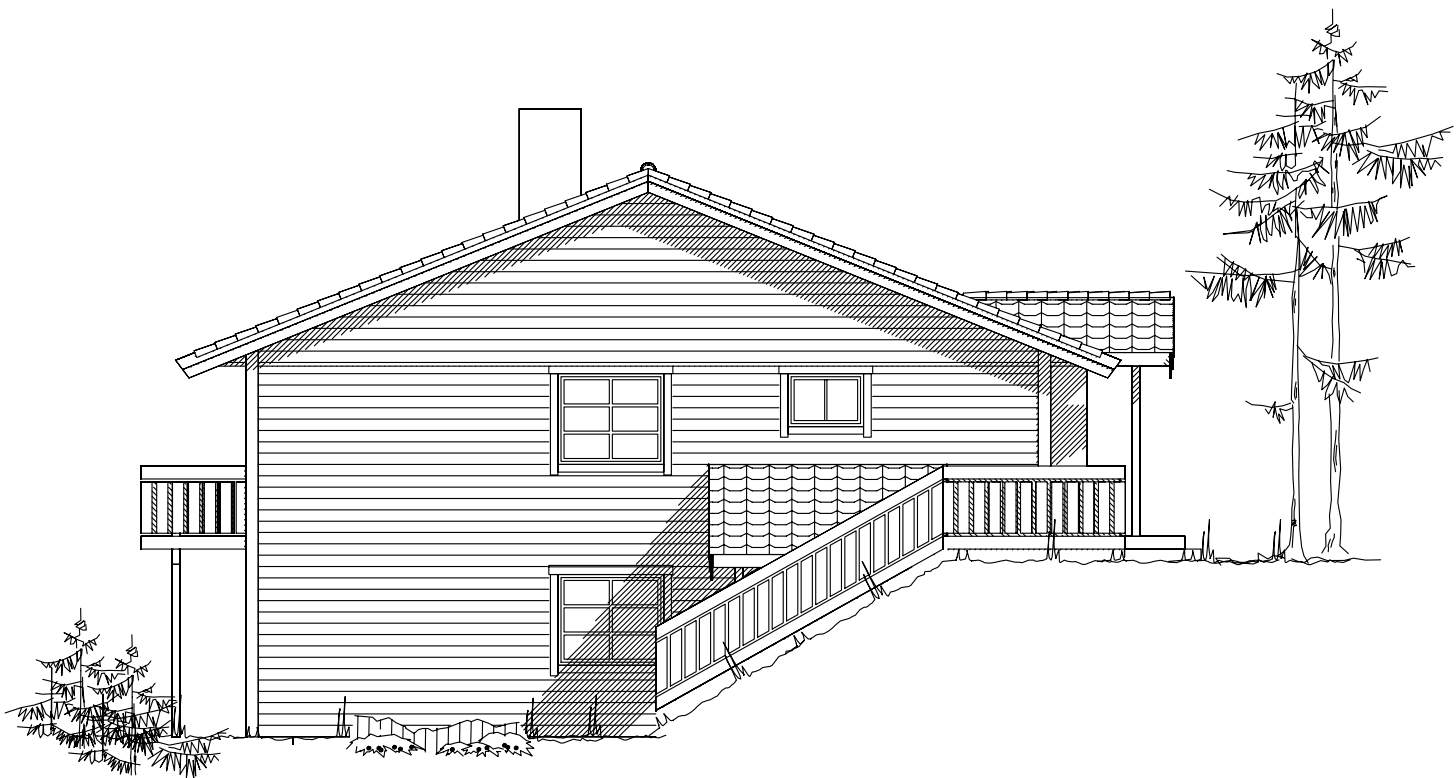


Fasade mot

UTFORMING AV TILTAK BEKREFTES FOREVIST:				
Nabo.nr.	G.nr.	Br.nr.	Dato	S1gn.
Nabo.nr.	G.nr.	Br.nr.	Dato	S1gn.
Nabo.nr.	G.nr.	Br.nr.	Dato	S1gn.
Nabo.nr.	G.nr.	Br.nr.	Dato	S1gn.

Tiltakshaver: VestlandsHus Florø a.s.				 VestlandsHus	
Leverandør: VestlandsHus Florø a.s.					
HUSTYPE: 4-manns		FASADE 1 og 2			DATO 10.11.05 per
Byggeplassens adresse:					REV.1
				REV.2	
				REV.3	
				SKALA 1 : 100	
				 DATA DESIGN SYSTEM	
G.nr. Br.nr. ER TEGNING KONTROLLERT I H.T. SJEKKLISTER ? Nei				Tegningsnr. 502	
VestlandsHusgruppens arkitektkontor – 6018 Alesund – Tlf. 70 17 89 00				Prosj.nr. 237p	
TEGNINGEN MÅ HVERKEN HELT ELLER DELVIS KOPIERES ELLER BENYTTES VED TILTAK SOM VESTLANDSHUS IKKE MEDVIRKER I.					

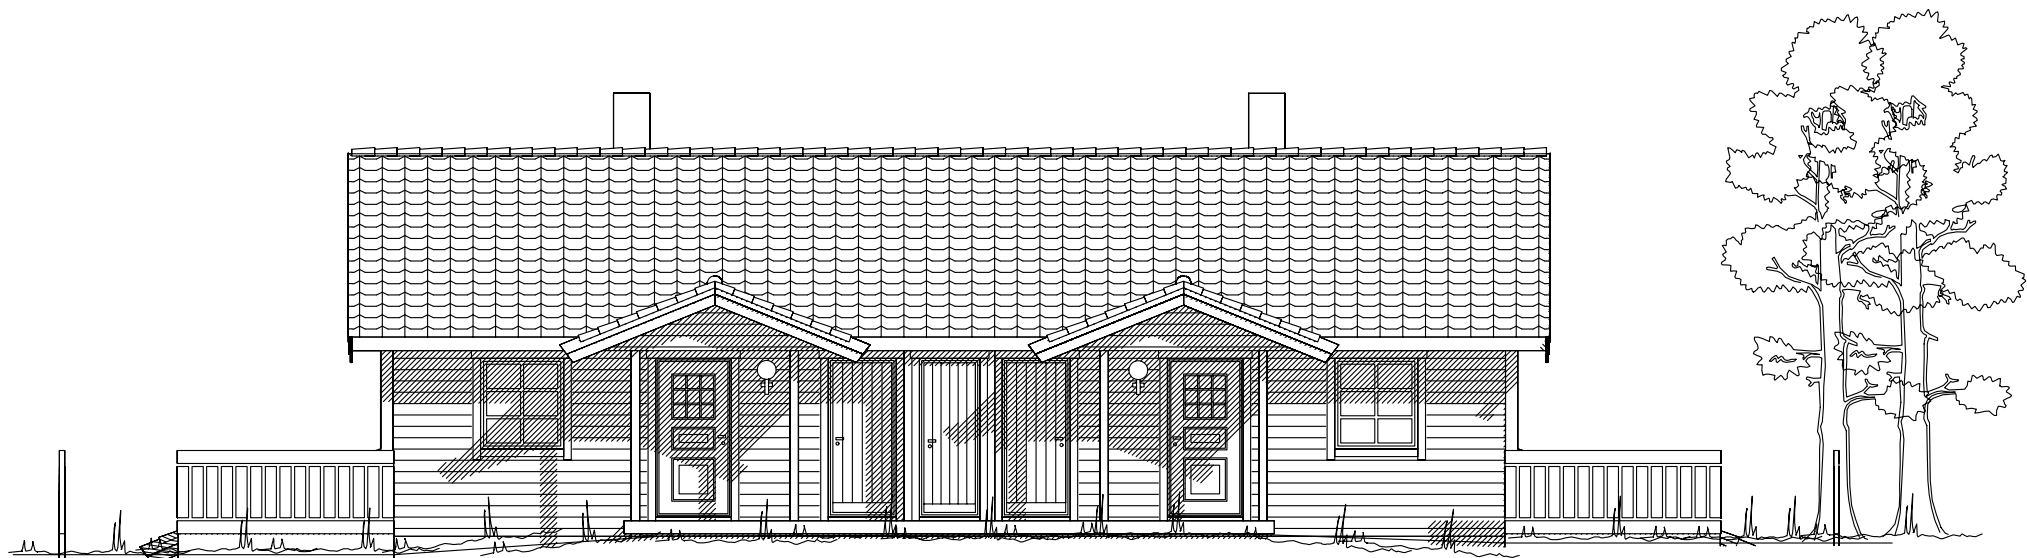


Fasade mot

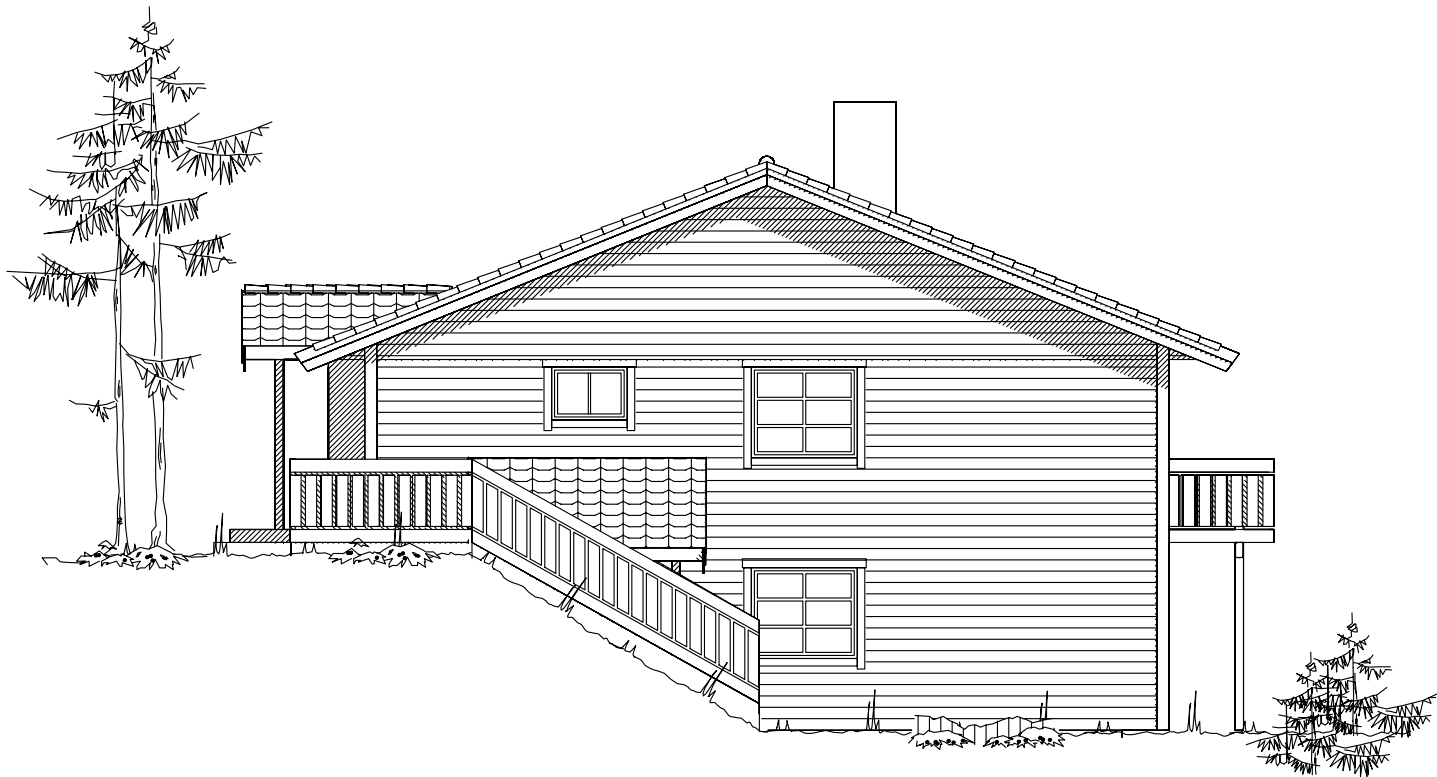

Fasade mot

UTFORMING AV TILTAK BEKREFTES FOREVIST:				
Nabo.nr.	G.nr.	Br.nr.	Dato	Sign.
Nabo.nr.	G.nr.	Br.nr.	Dato	Sign.
Nabo.nr.	G.nr.	Br.nr.	Dato	Sign.
Nabo.nr.	G.nr.	Br.nr.	Dato	Sign.

Tiltakshaver: VestlandsHus Florø a.s.				 VestlandsHus	
Leverandør: VestlandsHus Florø a.s.					
HUSTYPE: 4-manns		FASADE 3 og 4			DATO 10.11.05 per
Byggeplassens adresse:					REV.1
				REV.2	
				REV.3	
				SKALA 1 : 100	
				 DATA DESIGN SYSTEM	
G.nr. Br.nr. ER TEGNING KONTROLLERT I H.T. SJEKKLISTER ? Nei				Tegningsnr. 503	
VestlandsHusgruppens arkitektkontor – 6018 Alesund – Tlf. 70 17 89 00				Prosj.nr. 237p	
TEGNINGEN MÅ HVERKEN HELT ELLER DELVIS KOPIERES ELLER BENYTTES VED TILTAK SOM VESTLANDSHUS IKKE MEDVIRKER I.					

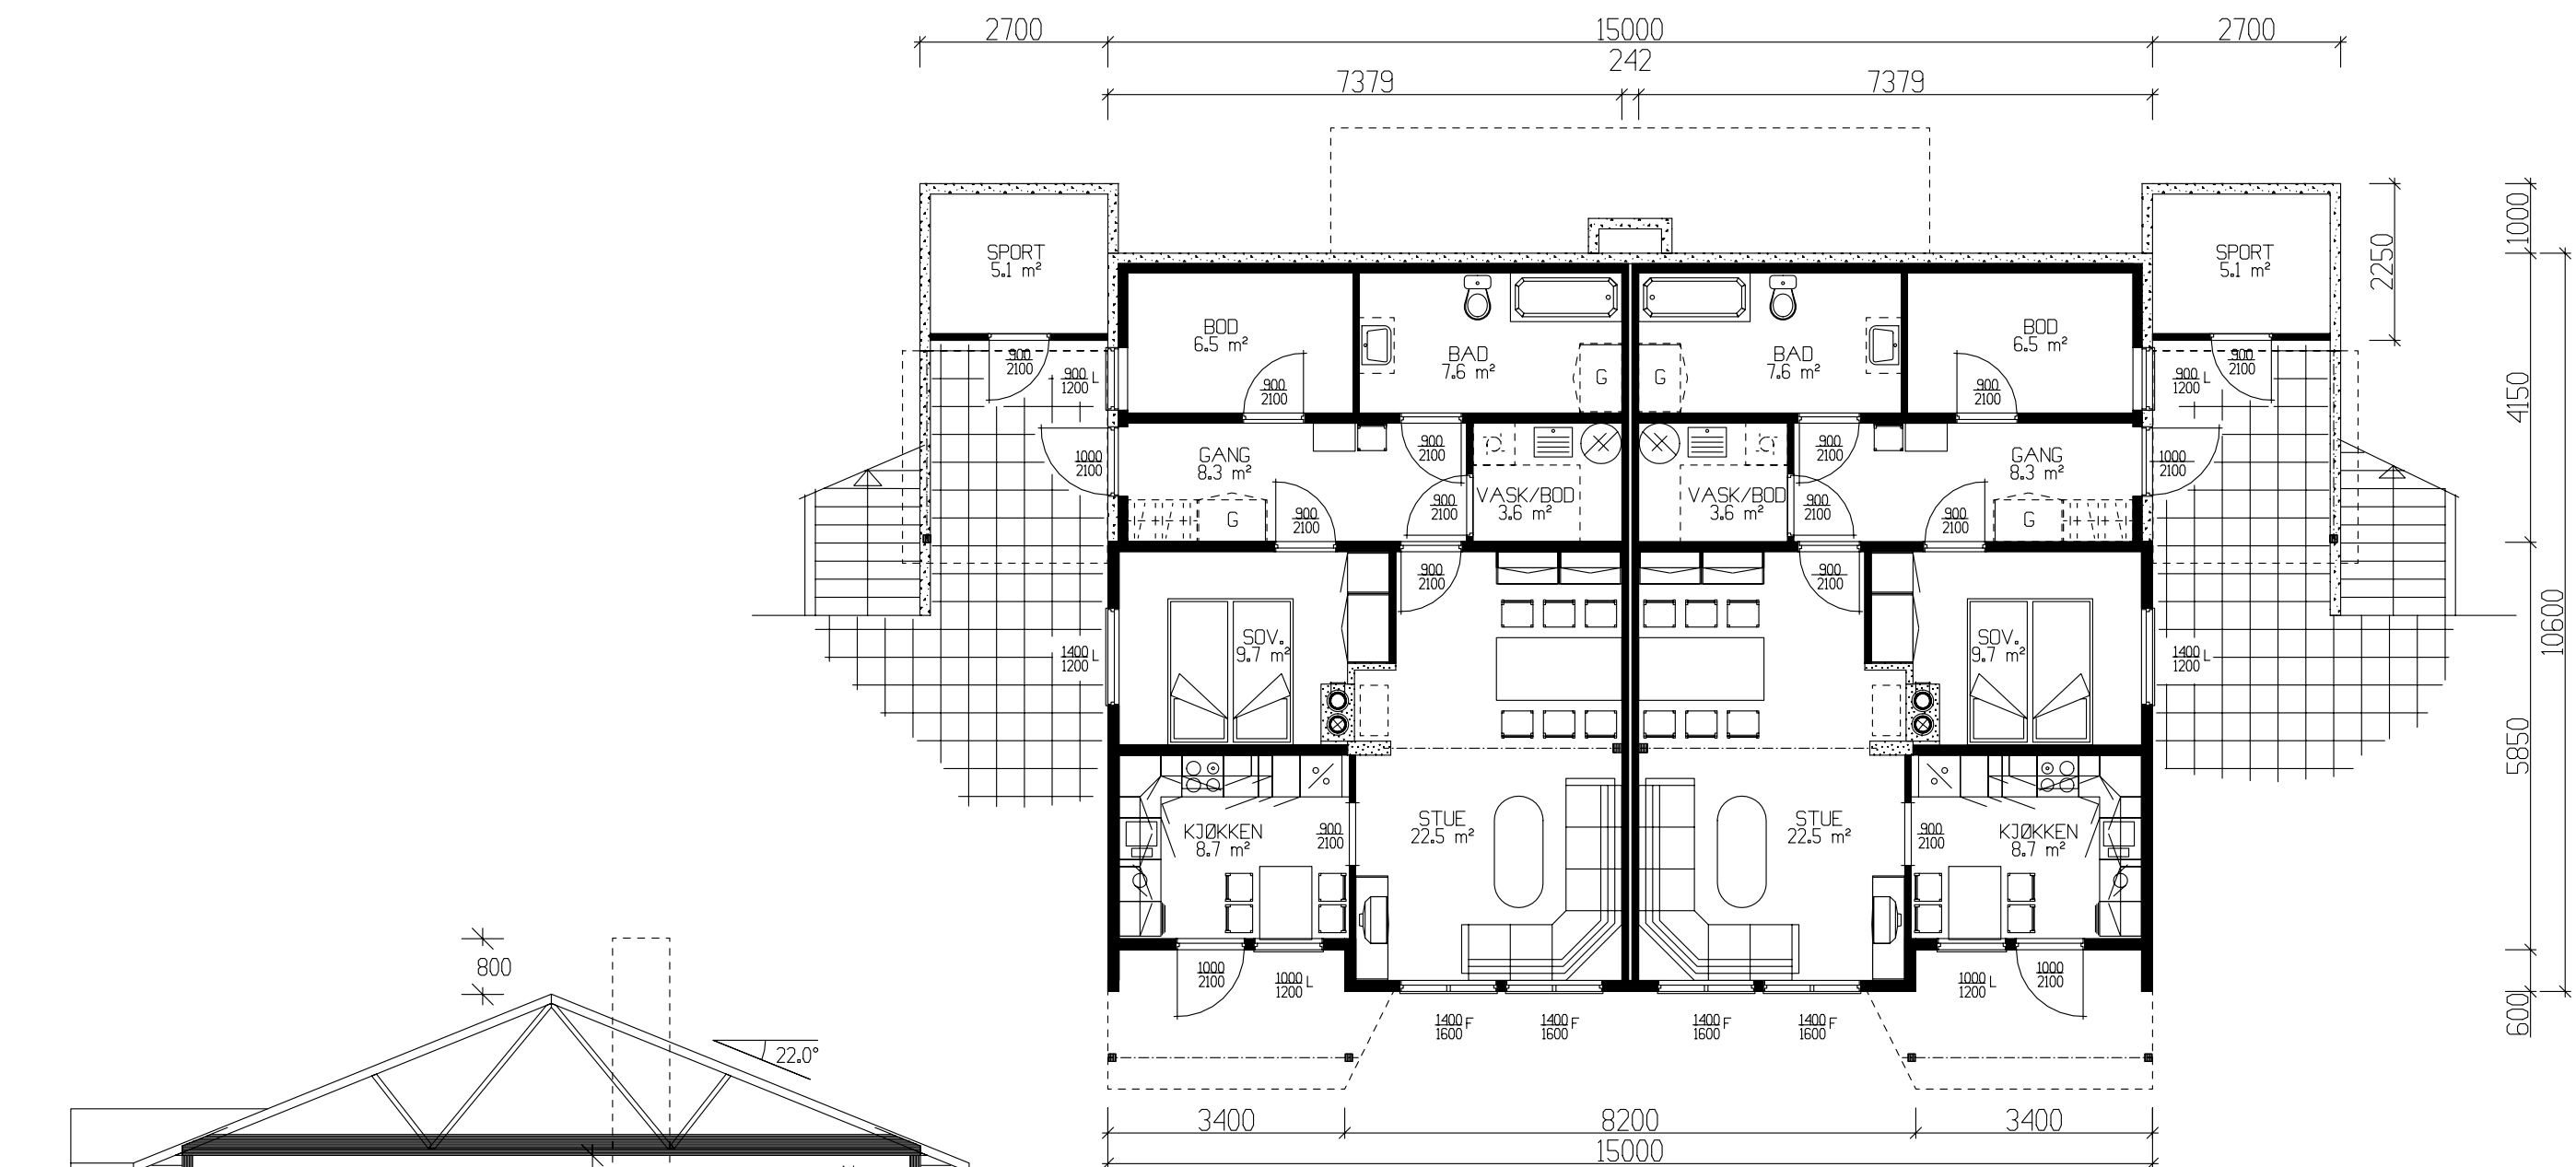

UNDERETASJE; 70.8m² BRA + sport 5.1m² BRA, pr. leil.

Tiltakshaver: VestlandsHus Florø a.s.					 VestlandsHus	
Leverandør: VestlandsHus Florø a.s.						
HUSTYPE: 4-manns		U.ETASJE OG SNITT		DATO 10.11.05 per		
Byggeplassens adresse:				REV.1		
				REV.2		
				REV.3		
				SKALA 1 : 100		
G.nr.	Br.nr.	ER TEGNING KONTROLLERT I H.T. SJEKKLISTER ?		Nei	 DATA DESIGN SYSTEM	TRYGGE HJEM
						Tegningsnr. 504
						Prosj.nr. 237p
VestlandsHusgruppens arkitektkontor – 6018 Alesund – Tlf. 70 17 89 00						
TEGNINGEN MÅ HVERKEN HELT ELLER DELVIS KOPIERES ELLER BENYTTES VED TILTAK SOM VESTLANDSHUS IKKE MEDVIRKER I.						