

Prosjekttegninger


Tiltakshaver : Arild Risvik og Liz Raaken
Gårds- og bruksnummer : 182/302

Forhandler : Fosenhus AS




Tegningene leveres av :



VESTLANDS HUS
Arkitekter

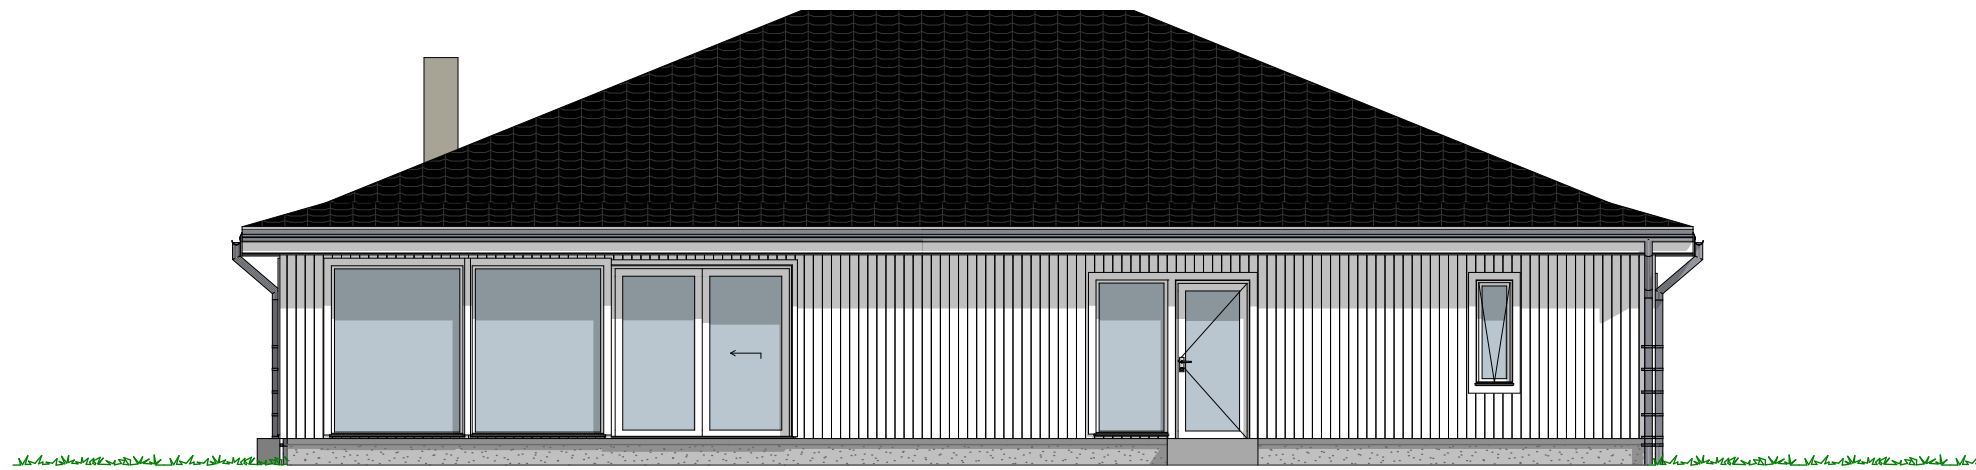


1:100 Fasade Sør

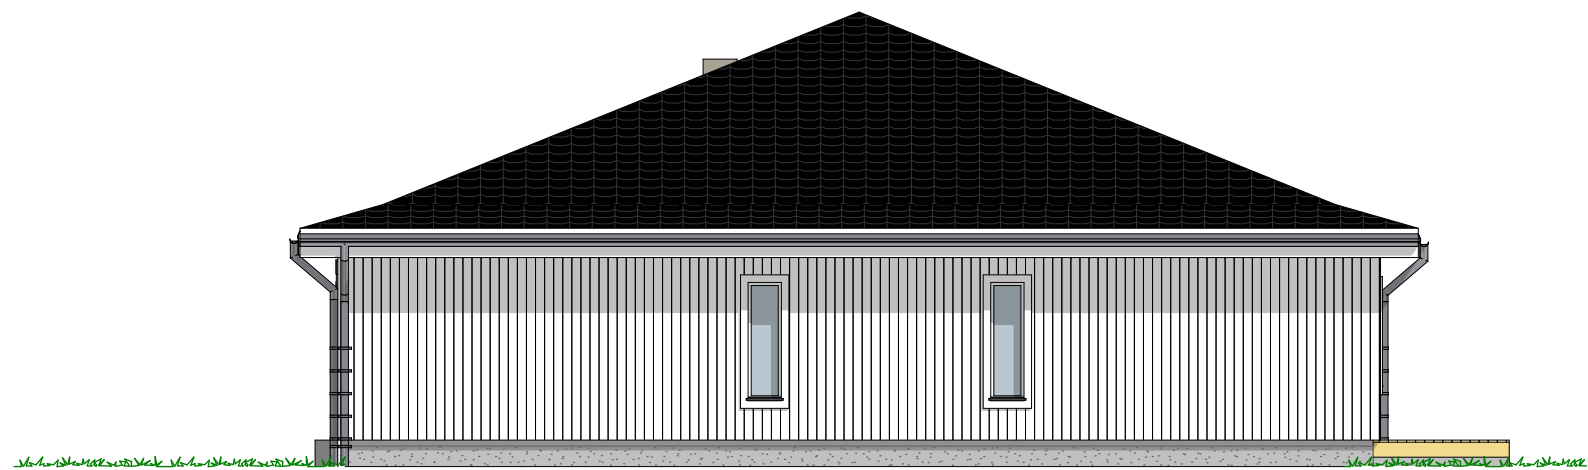

1:100 Fasade Øst

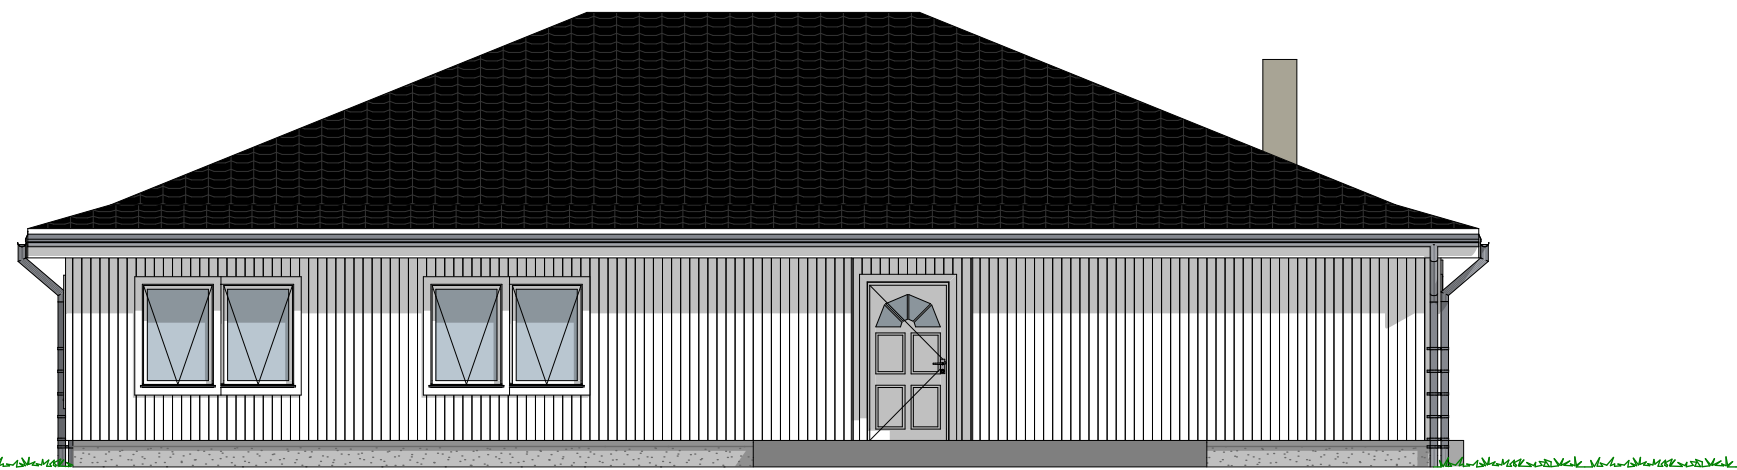

1:100 Fasade Nord

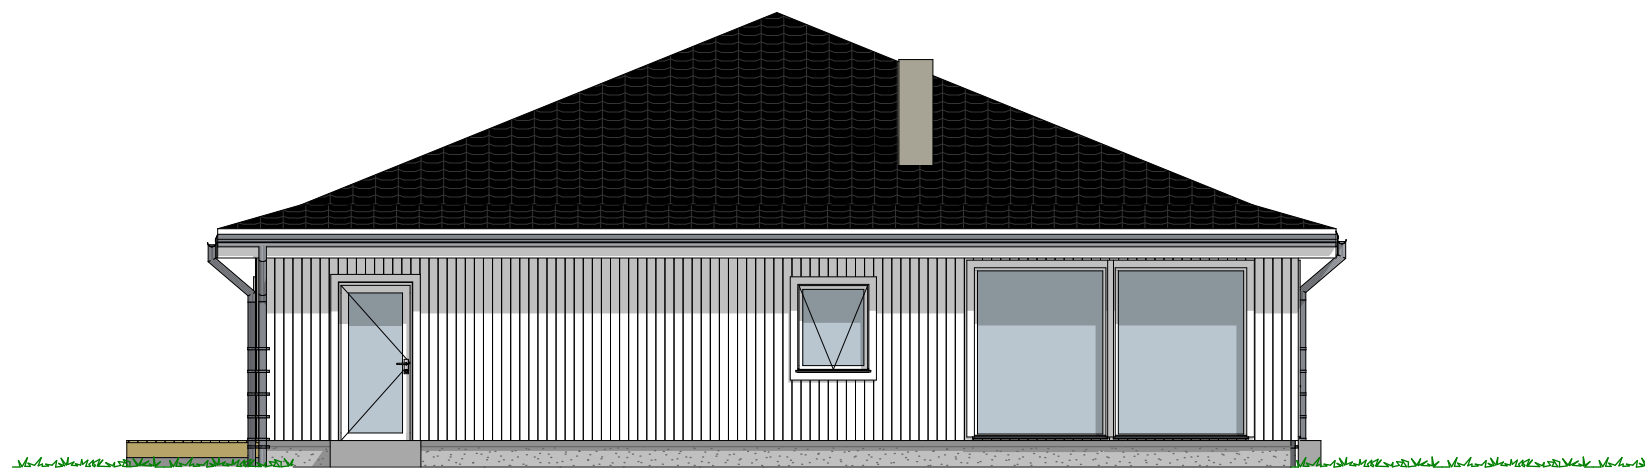

1:100 Fasade Vest


Tiltakshaver Arild Risvik og Liz Raaken
Forhandler Fosenhus AS
Jørgen Bjelkes Vei 20, 7140 Opphaug

Tegningsnr.: 604
Gnr./Bnr.: 182/302
Prosjektnr.: 220019
Dato: 27.01.22

VESTLANDSHUS ARKITEKTER AS - 6018 ÅLESUND - TLF 70178900

TEGNINGEN MÅ HVERKEN HELT ELLER DELVIS KOPIERES ELLER BENYTTES VED TILTAK SOM VESTLANDSHUS IKKE MEDVIRKER I


VESTLANDS HUS
Arkitekter

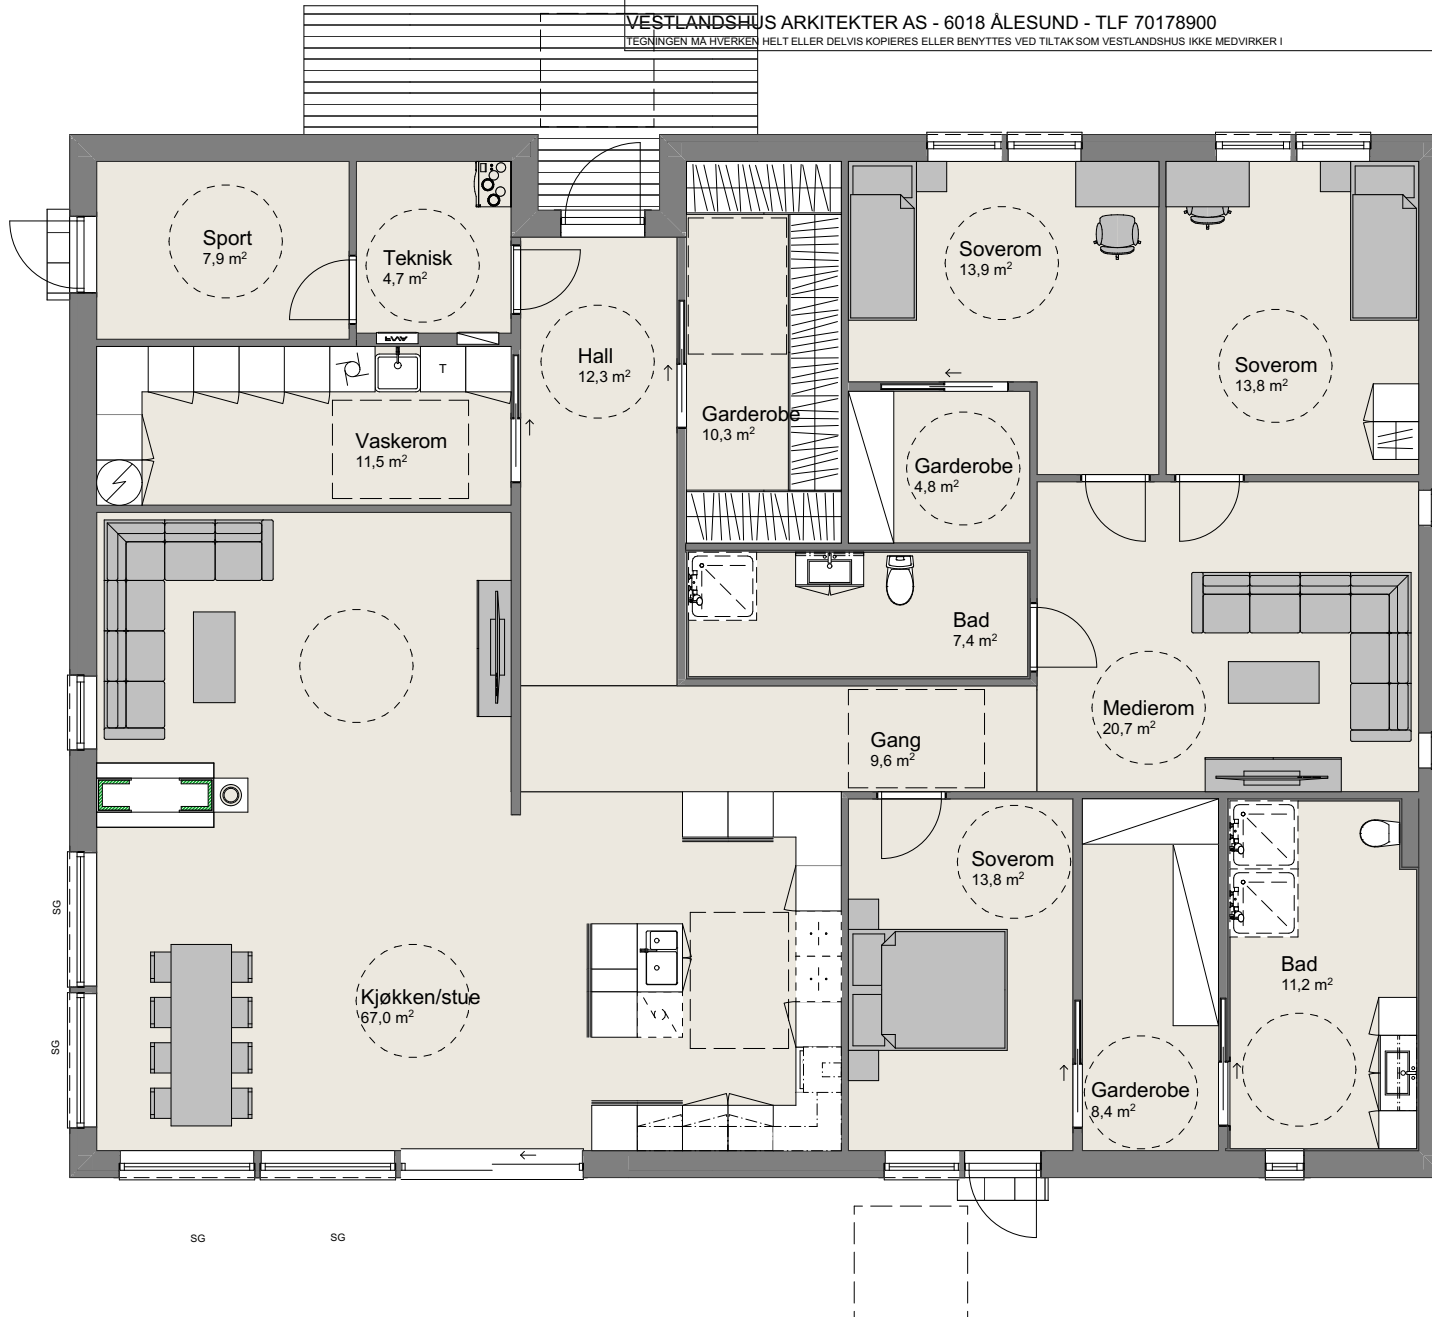

P-ROM		
	H. etg	212,8
		212,8 m ²