



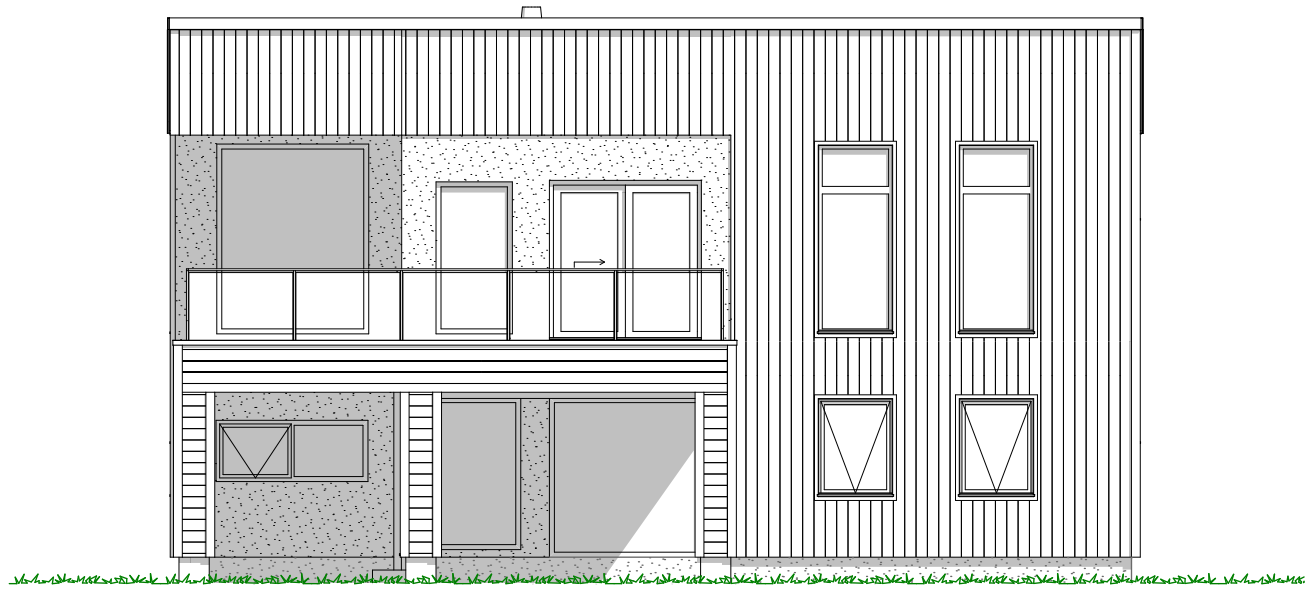

1:100 Fasade Sør-øst

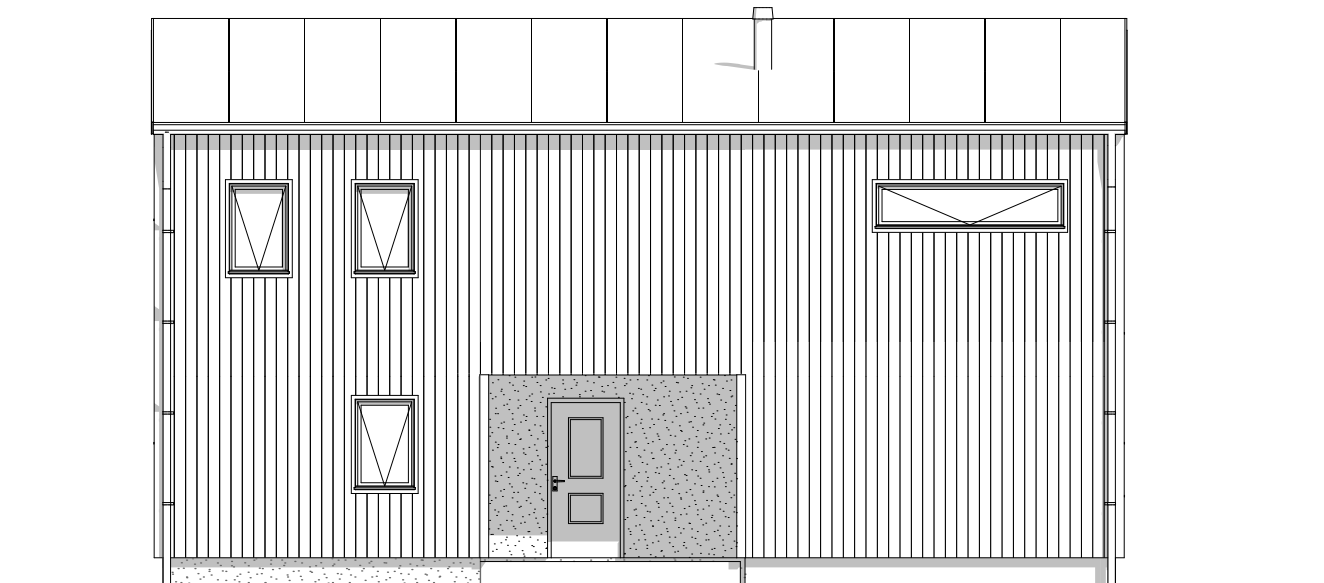

1:100 Fasade Nord-vest

Vestlands

Hus

Arkitekter

Tiltakshaver:
Silje Torheim og Magnar Lødemel

Forhandler:
HT-Bygg AS

Adresse:
-

Hustype : Høgflya spesial

Gnr./Bnr: -

Tegningsnr: 501

Tiltak : Enebolig

Format: A3

Skala: 1:100

Type tegning : Fasade Nord-vest, Fasade Sør-øst

Arkitekt: Arkitekt her

Fase : Forslagstegning

Arkitekt: Arkitekt her

Er tegninger klare for bestilling,
kontrakt og søknad?

Nei

Brannklasse: 1


Dato: 19.04.22

Risikoklasse: 4


Prosjektnr: 220077

VESTLANDSHUS ARKITEKTER AS - 6018 ÅLESUND - TLF 70178900

TEGNINGEN MÅ HVERKEN HELT ELLER DELVIS KOPIERES ELLER BENYTTES VED TILTAK SOM VESTLANDSHUS IKKE MEDVIRKER I

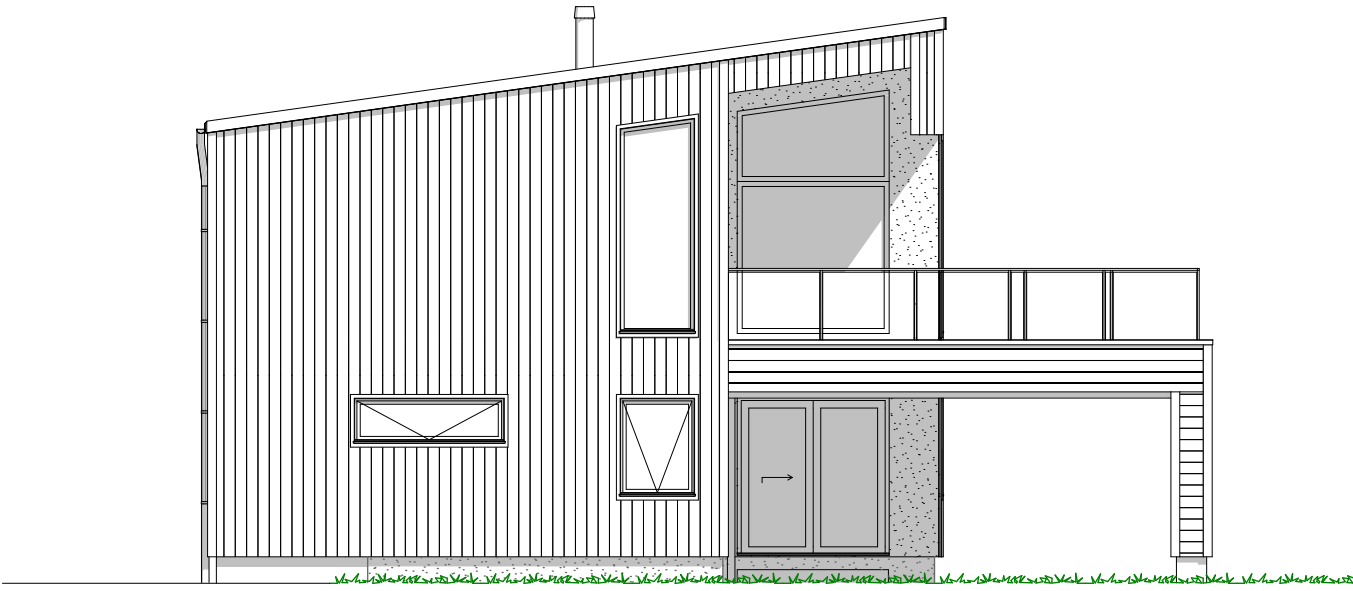

1:100 Fasade Sør-vest

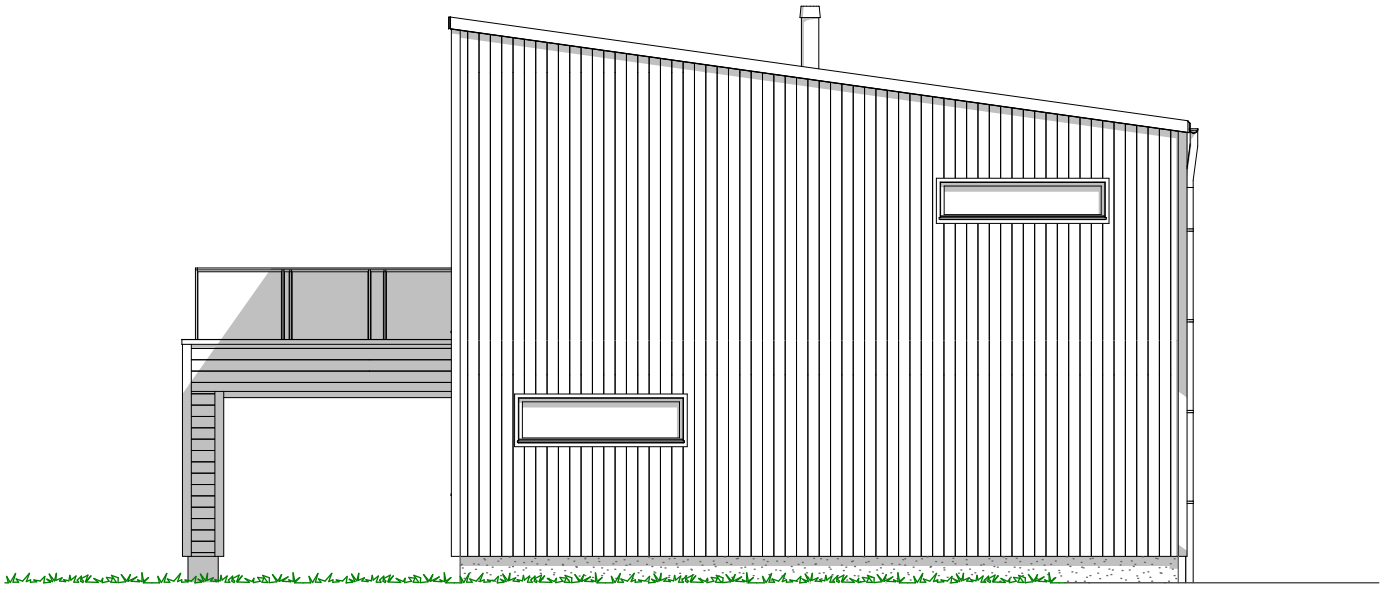

1:100 Fasade Nord-øst

Vestlands Hus Arkitekter

Tiltakshaver:

Silje Torheim og Magnar Lødemel

Forhandler:

HT-Bygg AS

Adresse:

-

Hustype :

Høgflya spesial

Gnr./Bnr:

-

Tegningsnr:

502

Tiltak :

Enebolig

Format:

A3

Type tegning :

Fasade Sør-vest, Fasade Nord-øst

Skala:

1:100

Fase :

Forslagstegning

Arkitekt:

Arkitekt her

Er tegninger klare for bestilling,
kontrakt og søknad?

Nei

Brannklasse:

1

Dato:

19.04.22

Risikoklasse:


4

Prosjektnr:

220077

VESTLANDSHUS ARKITEKTER AS - 6018 ÅLESUND - TLF 70178900


TEGNINGEN MÅ HVERKEN HELT ELLER DELVIS KOPIERES ELLER BENYTTES VED TILTAK SOM VESTLANDSHUS IKKE MEDVIRKER I

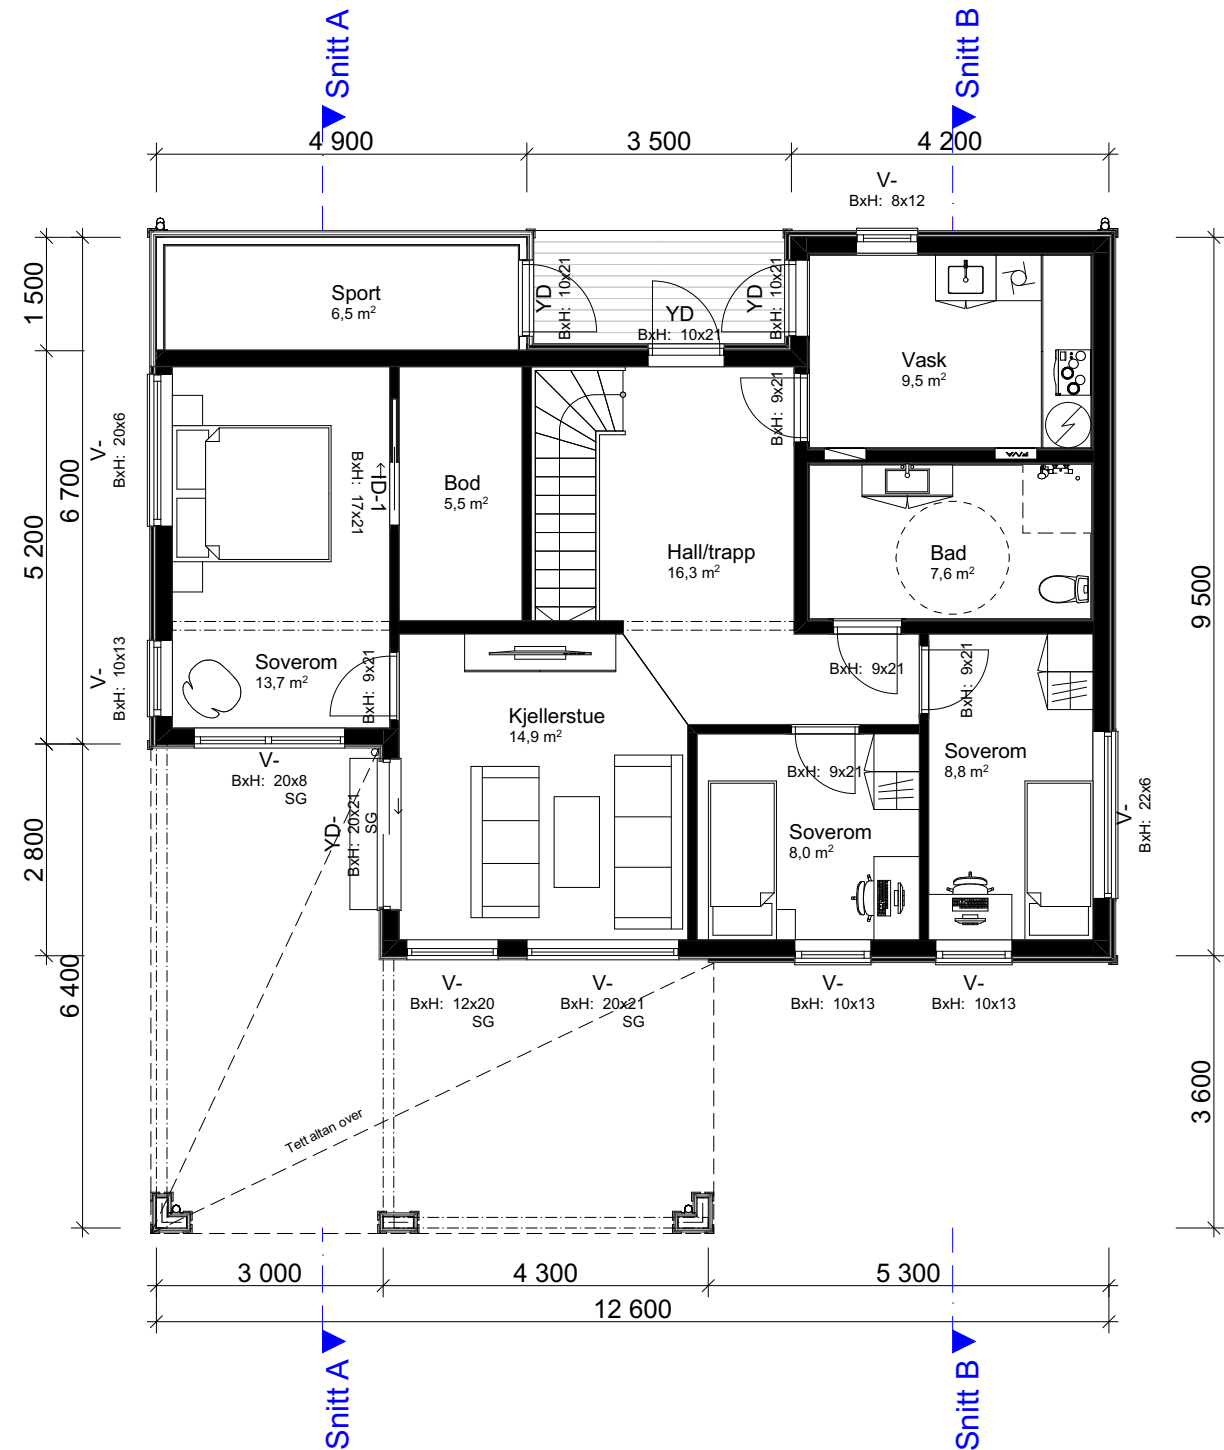

1:100 H. Etasje

Arealberegninger ihht. NS-3940		
BRA		
	Sport	6,4
	OA 2. etg	3,8
	OA 1. etg	35,5
	2. etg	102,1
	1. etg	89,5
		237,4 m²
BYA		
	OA	34,9
	Bygningskropp	115,3
		150,2 m²
P-ROM		
	2. etg	96,6
	1. etg	83,0
		179,5 m²

VESTLANDS HUS Arkitekter		Tiltakshaver: Silje Torheim og Magnar Lødemel			
		Forhandler: HT-Bygg AS			
Hustype : Høgflya spesial		Adresse: -			
Tiltak : Enebolig		Gnr./Bnr: -	Tegningsnr: 503		
Type tegning : H. Etasje		Format: A3			
Fase : Forslagstegning		Skala: 1:100			
Er tegninger klart for bestilling, kontrakt og søknad?		Arkitekt: Arkitekt her			
		Dato: 19.04.22			
		Prosjektnr: 220077			
VESTLANDSHUS ARKITEKTER AS - 6018 ÅLESUND - TLF 70178900					
TEGNINGEN MÅ HVERKEN HELT ELLER DELVIS KOPIERES ELLER BENYTTES VED TILTAK SOM VESTLANDSHUS IKKE MEDVIRKER I					

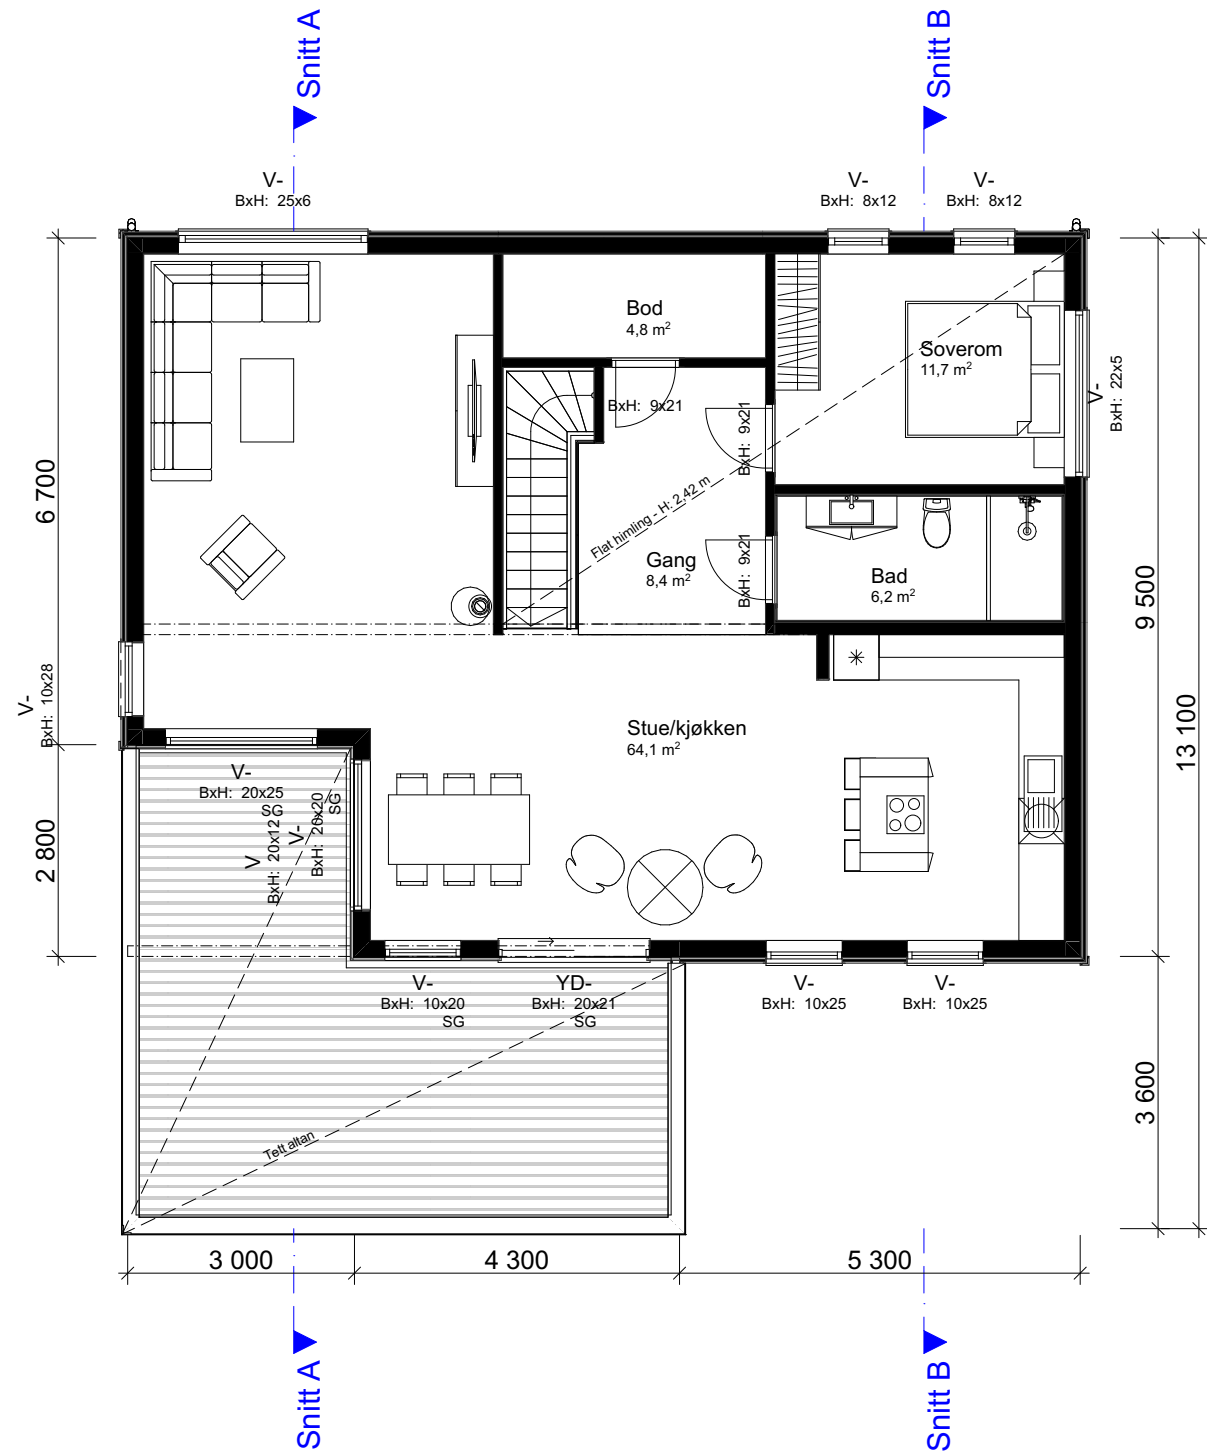

1:100 2.Etasje



VESTLANDS HUS

Arkitekter

Tiltakshaver:
Silje Torheim og Magnar Lødemel



Forhandler:
HT-Bygg AS

Adresse:
-

Hustype :	Høgflyta spesial	Gnr./Bnr:	-	Tegningsnr:	504
Tiltak :	Enebolig			Format:	A3
Type tegning :	2.Etasje			Skala:	1:100
Fase :	Forslagstegning			Arkitekt:	Arkitekt her
Er tegninger klart for bestilling, kontrakt og søknad?	Nei	Brannklasse:	1	Dato:	19.04.22
		Risikoklasse:	4	Prosjektnr:	220077

VESTLANDSHUS ARKITEKTER AS - 6018 ÅLESUND - TLF 70178900

TEGNINGEN MÅ HVERKEN HELT ELLER DELVIS KOPIERES ELLER BENYTTES VED TILTAK SOM VESTLANDSHUS IKKE MEDVIRKER I

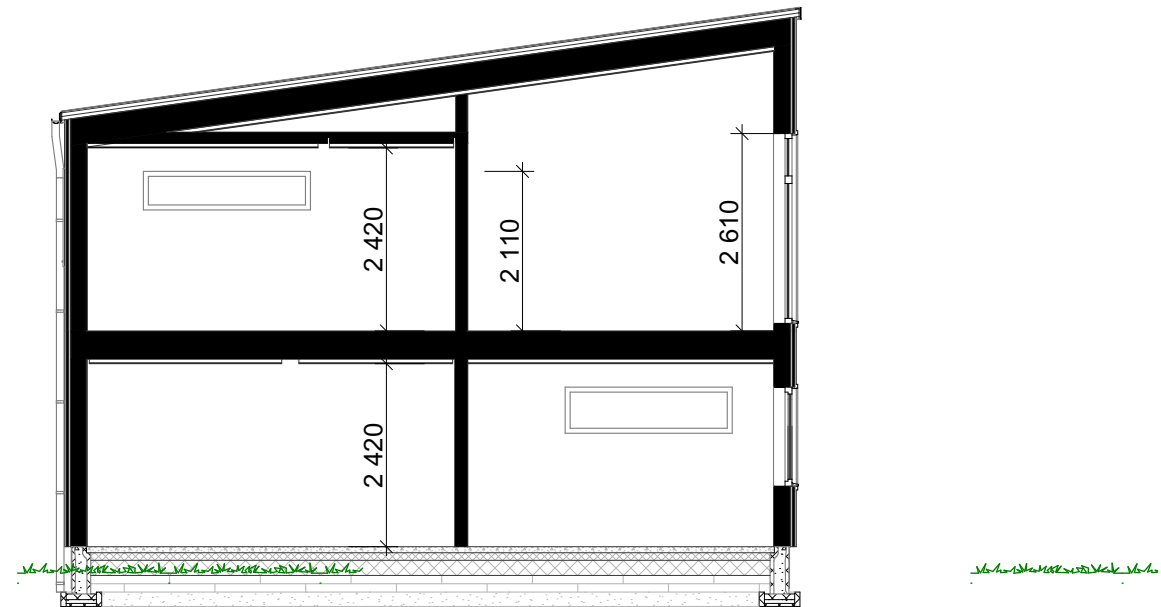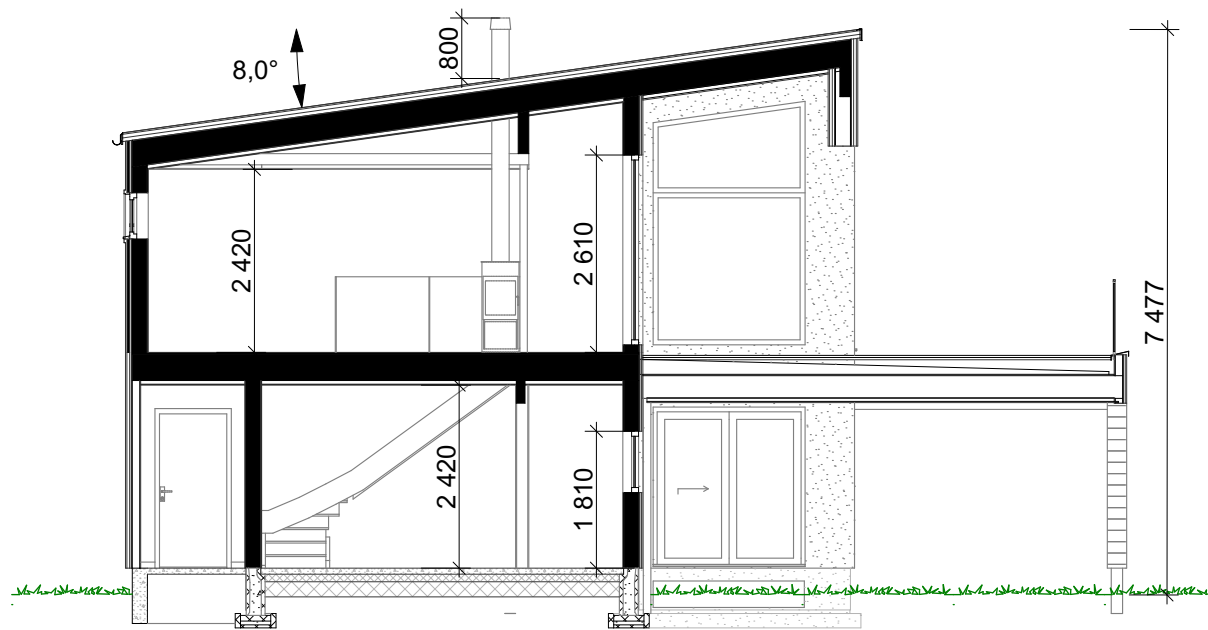

1:100 Snitt B

VESTLANDS HUS Arkitekter		Tiltakshaver: Silje Torheim og Magnar Lødemel	
		Forhandler: HT-Bygg AS	
Adresse:		-	
Hustype :	Høgflya spesial	Gnr./Bnr:	-
Tiltak :	Enebolig	Tegningsnr:	505
Type tegning : Snitt B, Snitt A		Format:	A3
Fase : Forslagstegning		Skala:	1:100
Er tegninger klært for bestilling, kontrakt og søknad?		Arkitekt:	Arkitekt her
Nei		Dato:	19.04.22
		Prosjektnr:	220077
VESTLANDSHUS ARKITEKTER AS - 6018 ÅLESUND - TLF 70178900			
TEGNINGEN MÅ HVERKEN HELT ELLER DELVIS KOPIERES ELLER BENYTTES VED TILTAK SOM VESTLANDSHUS IKKE MEDVIRKER I			