




Fasade mot \_\_\_\_\_.



Fasade mot \_\_\_\_\_.

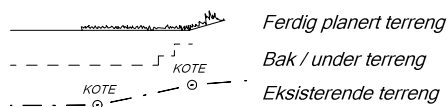

UTFORMING AV TILTAK BEKREFTES FOREVIST:


|          |       |        |      |       |
|----------|-------|--------|------|-------|
| Nabo.nr. | G.nr. | Br.nr. | Dato | Sign. |
| Nabo.nr. | G.nr. | Br.nr. | Dato | Sign. |
| Nabo.nr. | G.nr. | Br.nr. | Dato | Sign. |
| Nabo.nr. | G.nr. | Br.nr. | Dato | Sign. |

|   |        |                                                          |     |
|---|--------|----------------------------------------------------------|-----|
|                         |        | Tiltakshaver: <i>Malin Møen og Nils Opheim</i>           |     |
|   |        | Forhandler: <i>VestlandsHus Voss AS</i>                  |     |
| Hustype: Tårnet                                                                                              |        | Fasade 1 og 2                                            |     |
| Byggeplassens adresse:                                                                                       |        | ARKIV NR.:                                               |     |
| Kyte, tomt 11, 5706 Voss                                                                                     |        |                                                          |     |
| G.nr.   | Br.nr. | Er tegning klarert for bestilling, kontrakt og søkning ? | Nei |
| VESTLANDSHUSGRUPPENS ARKITEKTKONTOR - 6018 ÅLESUND - TLF. 70 17 89 00                                        |        |                                                          |     |
| TEGNINGEN MÅ HVERKEN HELT ELLER DELVIS KOPIERES ELLER BENYTTES VED TILTAK SOM VESTLANDSHUS IKKE MEDVIRKER I. |        |                                                          |     |


|   |                 |
|---|-----------------|
| DATO 03.11.11                                                                                            | TRYGGE HJEM     |
| REV.1 01.06.15 vhh                                                                                       | SKALA 1 : 100   |
| REV.2   | Tegningsnr. 501 |
| REV.3   | Prosj.nr. 613v  |
|  DATA DESIGN SYSTEM |                 |



Fasade mot \_\_\_\_\_.

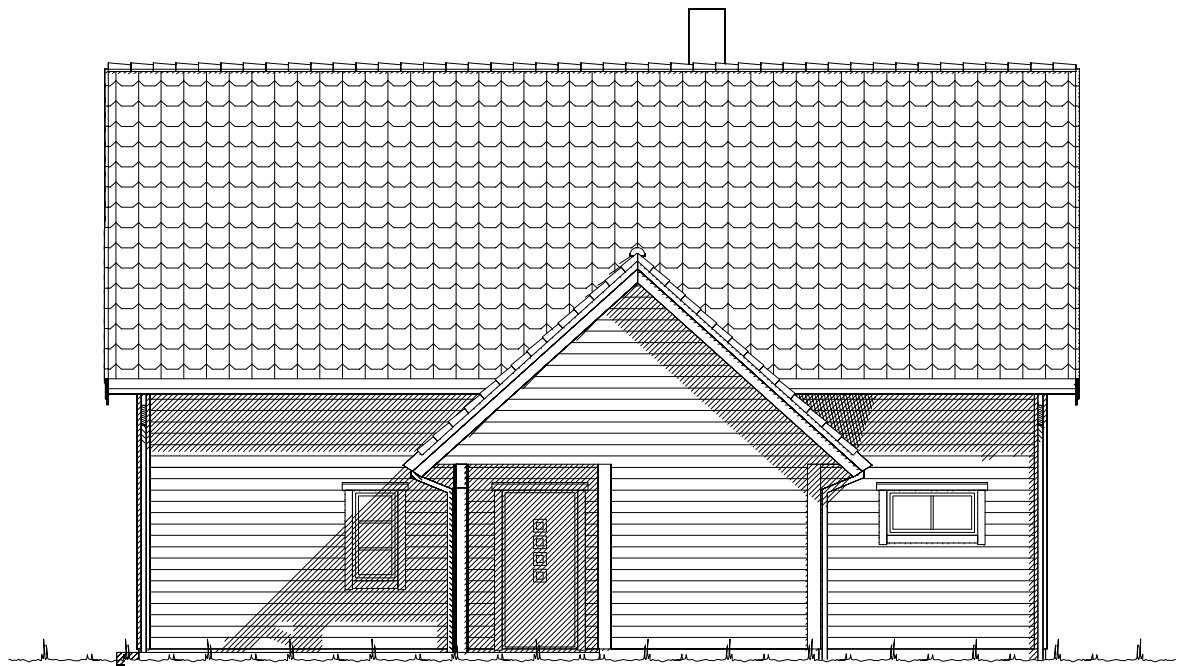



Fasade mot \_\_\_\_\_.

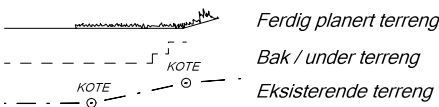

| UTFORMING AV TILTAK BEKREFTES FOREVIST: |       |        |      |       |
|-----------------------------------------|-------|--------|------|-------|
| Nabo.nr.                                | G.nr. | Br.nr. | Dato | Sign. |
| Nabo.nr.                                | G.nr. | Br.nr. | Dato | Sign. |
| Nabo.nr.                                | G.nr. | Br.nr. | Dato | Sign. |
| Nabo.nr.                                | G.nr. | Br.nr. | Dato | Sign. |

|   |        |                                                          |     |
|---|--------|----------------------------------------------------------|-----|
|                         |        | Tiltakshaver: <i>Malin Møen og Nils Opheim</i>           |     |
|   |        | Forhandler: <i>VestlandsHus Voss AS</i>                  |     |
| Hustype: Tårnet                                                                                              |        | Fasade 3 og 4                                            |     |
| Byggeplassens adresse:                                                                                       |        | ARKIV NR.:                                               |     |
| Kyte, tomt 11, 5706 Voss                                                                                     |        |                                                          |     |
| G.nr.   | Br.nr. | Er tegning klarert for bestilling, kontrakt og søkning ? | Nei |
| VESTLANDSHUSGRUPPENS ARKITEKTKONTOR - 6018 ÅLESUND - TLF. 70 17 89 00                                        |        |                                                          |     |
| TEGNINGEN MÅ HVERKEN HELT ELLER DELVIS KOPIERES ELLER BENYTTES VED TILTAK SOM VESTLANDSHUS IKKE MEDVIRKER I. |        |                                                          |     |

|   |                 |
|---|-----------------|
| DATO 03.11.11                                                                                            | TRYGGE HJEM     |
| REV.1 01.06.15 vhh                                                                                       | SKALA 1 : 100   |
| REV.2   | Tegningsnr. 502 |
| REV.3   | Prosj.nr. 613v  |
|  DATA DESIGN SYSTEM |                 |

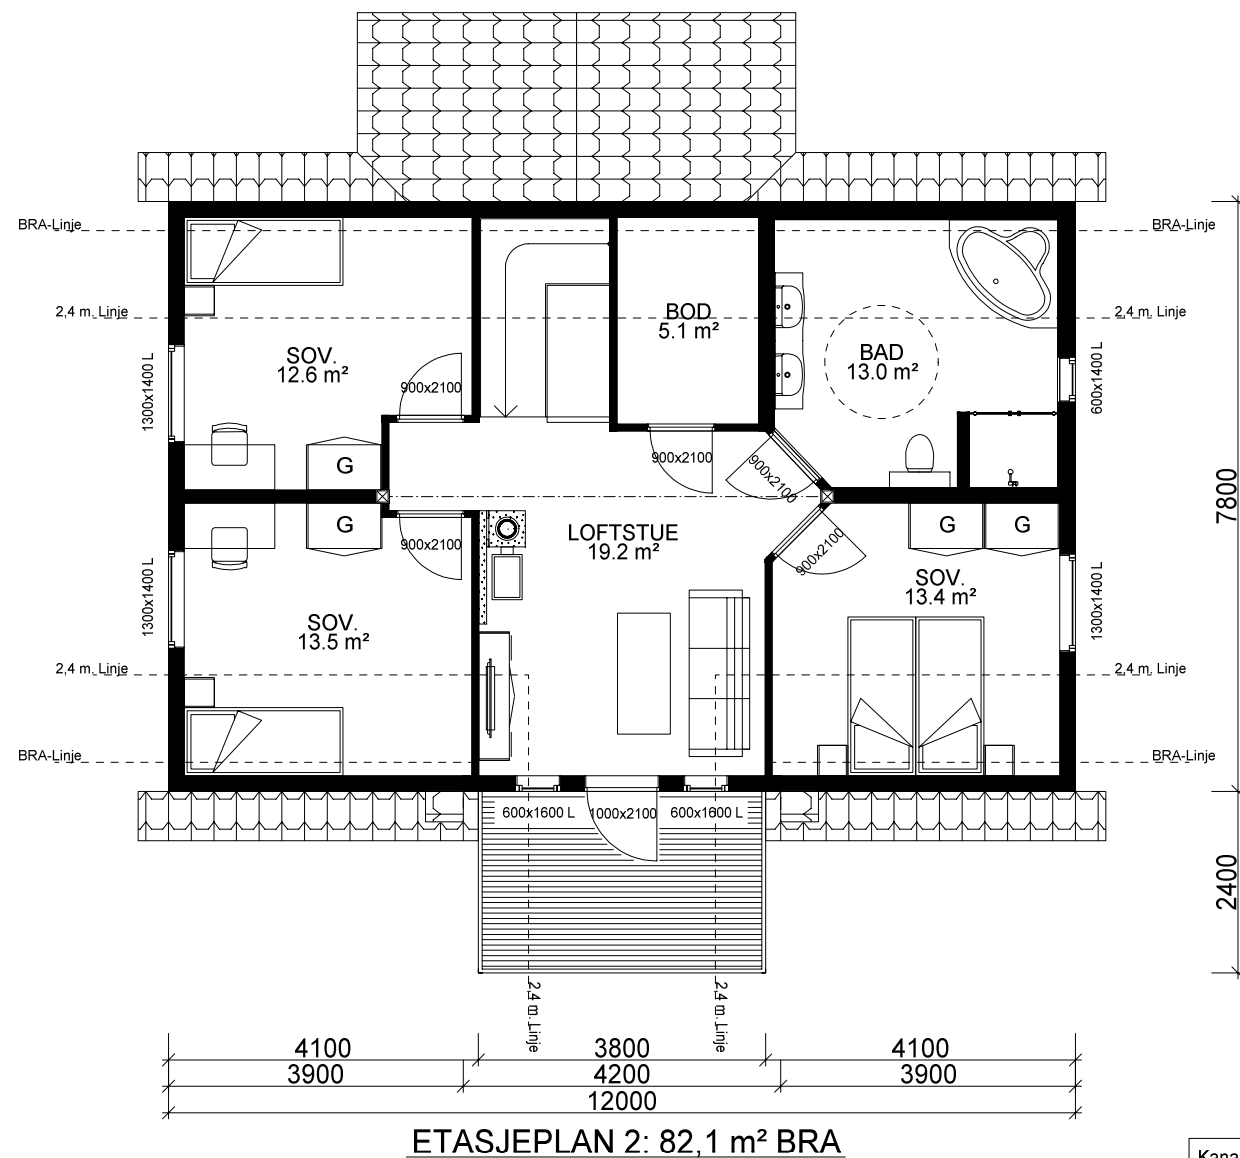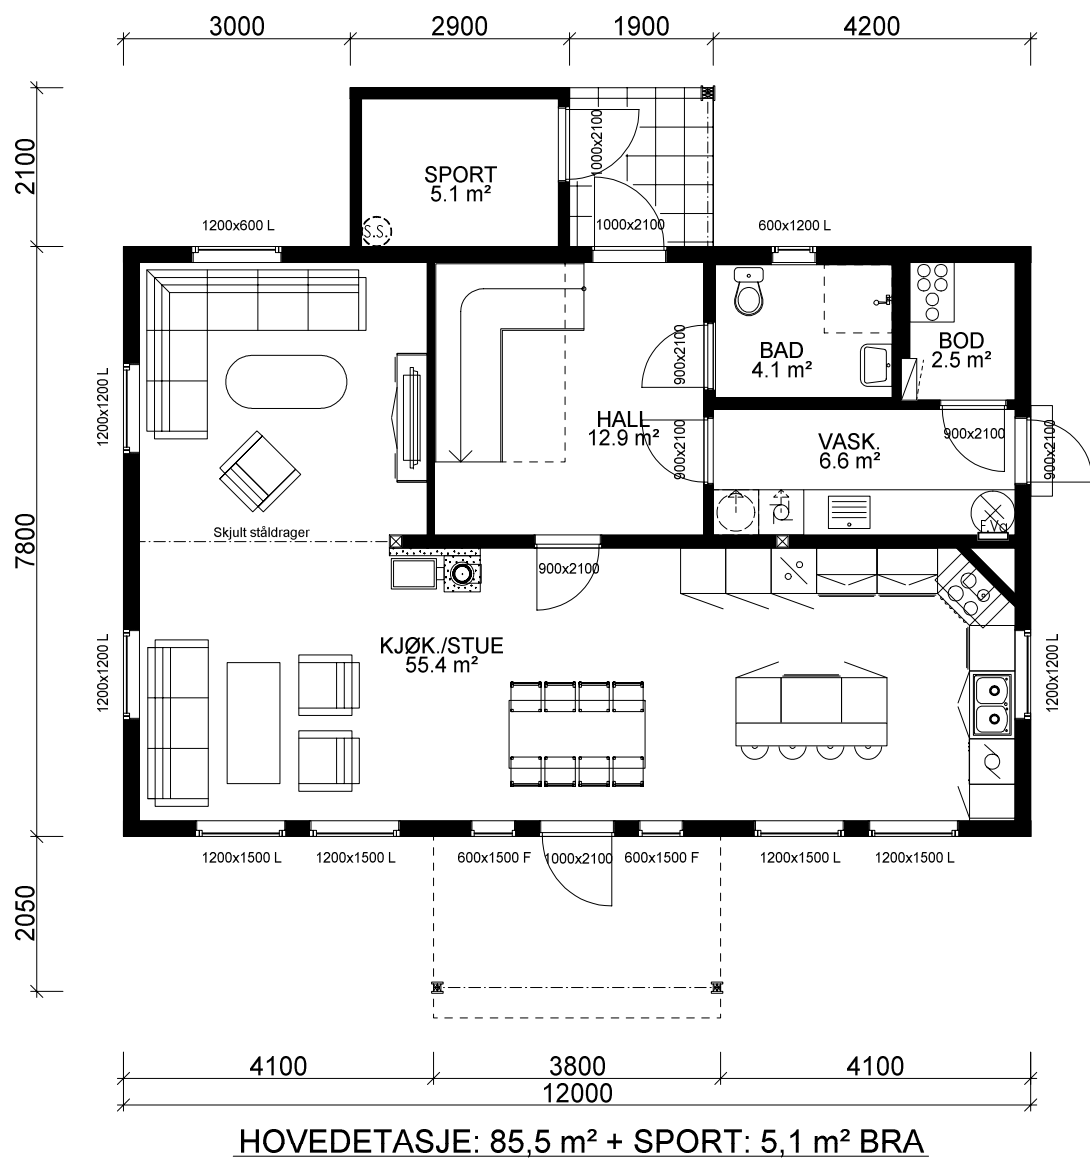

Bygning i:  
Risikoklasse 4  
Brannklasse 1



Kanaler fra ventilasjonsanlegg, vil i noen tilfeller medføre ekstra veggtykkelser eller "kassing", som får mindre konsekvenser for romløsninger. Dette kan eventuelt justeres noe før igangsetting av bygget.

NB! Ved innhenting av pristilbud av ytterdører og vindu, må forutsetningen i varmetapsberegningen legges til grunn. Her blir det forutsatt en maksimal, gjennomsnittlig U-verdi til ytterdører og vindu for bygget. Høy prosentandel over 20% vindu og dører, har konsekvenser for byggets isolering.

% vindu- og dørareal er beregnet til: xx%  
Gjennomsnittlig U-verdi er her: \_\_\_\_\_

| Arealberegninger i hht. NS 3940 | Bruksareal BRA i m² |                      |                                 |         | P-ROM Primære rom |
|---------------------------------|---------------------|----------------------|---------------------------------|---------|-------------------|
|                                 | Pr etasje           | Utvendig bod/garasje | Åpent overbygg areal og carport | Sum BRA |                   |
| H. etg. plan                    | 85.5                | 5.1                  | 10.4                            | 101.0   | 82.3              |
| 2. etg. plan                    | 82.1                | 0.0                  | 0.0                             | 82.1    | 76.4              |
| SUM :                           | 167.6               | 5.1                  | 10.4                            | 183.1   | 158.7             |
| BYA :                           | 112.8               | 0.0                  | 0.0                             | 112.8   |                   |
| Grunnflate/ fotavtrykk :        | 99.7                |                      |                                 |         |                   |

|   |        |                                                          |     |
|---|--------|----------------------------------------------------------|-----|
| <b>VESTLANDS HUS</b>                                                                                         |        | Tiltakshaver: <b>Malin Møen og Nils Opheim</b>           |     |
| Hustype: Tårnet                                                                                              |        | Forhandler: <b>VestlandsHus Voss AS</b>                  |     |
| Byggeplassens adresse: Kyte, tomt 11, 5706 Voss                                                              |        | ARKIV NR.:                                               |     |
| G.nr.   | Br.nr. | Er tegning klarert for bestilling, kontrakt og søkning ? | Nei |
| <b>VESTLANDSHUSGRUPPENS ARKITEKTKONTOR - 6018 ÅLESUND - TLF. 70 17 89 00</b>                                 |        |                                                          |     |
| TEGNINGEN MÅ HVERKEN HELT ELLER DELVIS KOPIERES ELLER BENYTTES VED TILTAK SOM VESTLANDSHUS IKKE MEDVIRKER I. |        |                                                          |     |
| DATO 03.11.11                                                                                                |        | TRYGGE HJEM                                              |     |
| REV.1 01.06.15 vhh                                                                                           |        | SKALA 1 : 100                                            |     |
| REV.2   |        | Tegningsnr. 503                                          |     |
| REV.3   |        | Prosj.nr. 613v                                           |     |
| DATA DESIGN SYSTEM                                                                                           |        |                                                          |     |

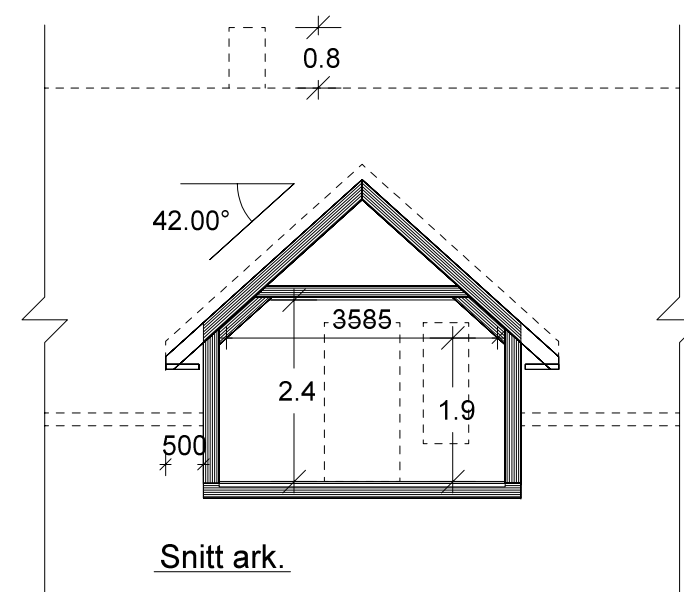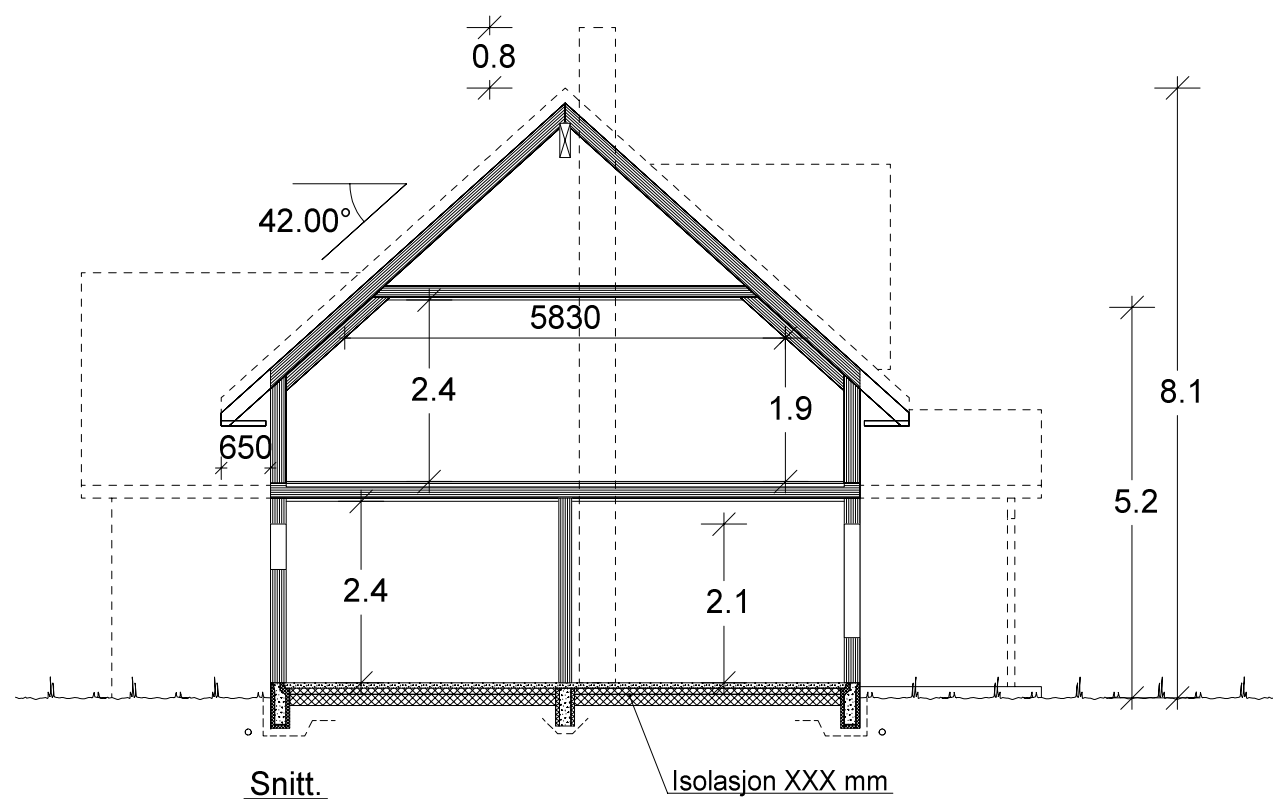

|   |  |                                                |                                                          |
|---|--|------------------------------------------------|----------------------------------------------------------|
|                         |  | Tiltakshaver: <i>Malin Møen og Nils Opheim</i> |                                                          |
|   |  | Forhandler: <i>VestlandsHus Voss AS</i>        |                                                          |
| Hustype: Tårnet                                                                                              |  | Snitt                                          | DATO 03.11.11                                            |
| Byggeplassens adresse:<br>Kyte, tomt 11, 5706 Voss                                                           |  | ARKIV NR.:                                     | TRYGGE HJEM                                              |
|   |  |                                                | REV.1 01.06.15 vhh                                       |
|   |  |                                                | REV.2                                                    |
| G.nr.   |  | Br.nr.                                         | Er tegning klarert for bestilling, kontrakt og søkning ? |
|   |  |                                                | Nei                                                      |
|   |  |                                                | DATA DESIGN SYSTEM                                       |
|   |  |                                                | TEGNINGSNR. 504                                          |
|   |  |                                                | PROSJ.NR. 613v                                           |
| VESTLANDSHUSGRUPPENS ARKITEKTKONTOR - 6018 ÅLESUND - TLF. 70 17 89 00                                        |  |                                                |                                                          |
| TEGNINGEN MÅ HVERKEN HELT ELLER DELVIS KOPIERES ELLER BENYTTES VED TILTAK SOM VESTLANDSHUS IKKE MEDVIRKER I. |  |                                                |                                                          |