


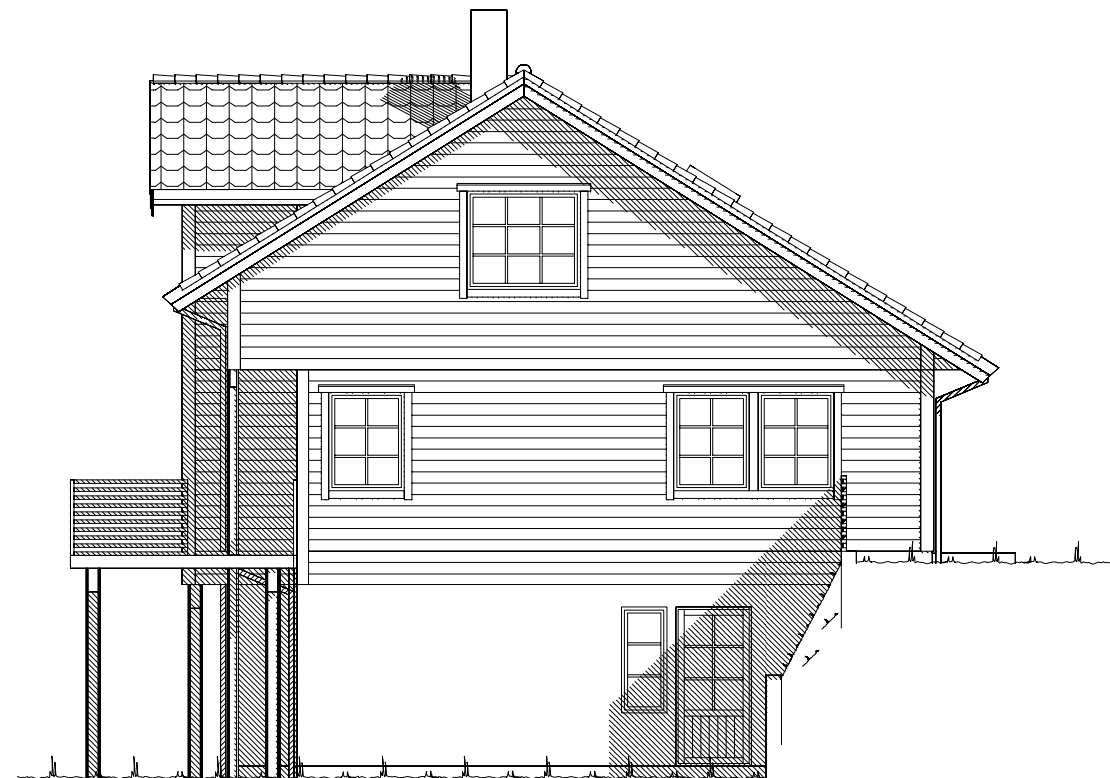

Fasade mot sør.




Fasade mot vest.

UTFORMING AV TILTAK BEKREFTES FOREVIST:

Nabo.nr.	G.nr.	Br.nr.	Dato	Sign.
Nabo.nr.	G.nr.	Br.nr.	Dato	Sign.
Nabo.nr.	G.nr.	Br.nr.	Dato	Sign.
Nabo.nr.	G.nr.	Br.nr.	Dato	Sign.

----- Ferdig planert terreng
- - - - - Bak / under terreng
KOTE KOTE
- - - - - Eksisterende terreng




 VESTLANDS HUS		Tiltakshaver: Tore Gallefoss	
		Forhandler: VestlandsHus Mjelde AS	
Hustype: Sunndalsnipa		Fasade 1 og 2	
Byggeplassens adresse: Eldshovden,05251 Søreidgrend		ARKIV NR.	
G.nr.	Br.nr.	Er tegning klarert for bestilling, kontrakt og søkning ?	Ja
DATO 01.08.11		TRYGGE HJEM	
REV.1 05.10.11 vhh		SKALA 1 : 100	
REV.2 01.12.11 vhh		Tegningsnr. 501	
REV.3		Prosj.nr. 125v	
 DATA DESIGN SYSTEM			
VESTLANDSHUSGRUPPENS ARKITEKTKONTOR – 6018 ÅLESUND – TLF. 70 17 89 00			
TEGNINGEN MÅ HVERKEN HELT ELLER DELVIS KOPIERES ELLER BENYTTES VED TILTAK SOM VESTLANDSHUS IKKE MEDVIRKER I.			

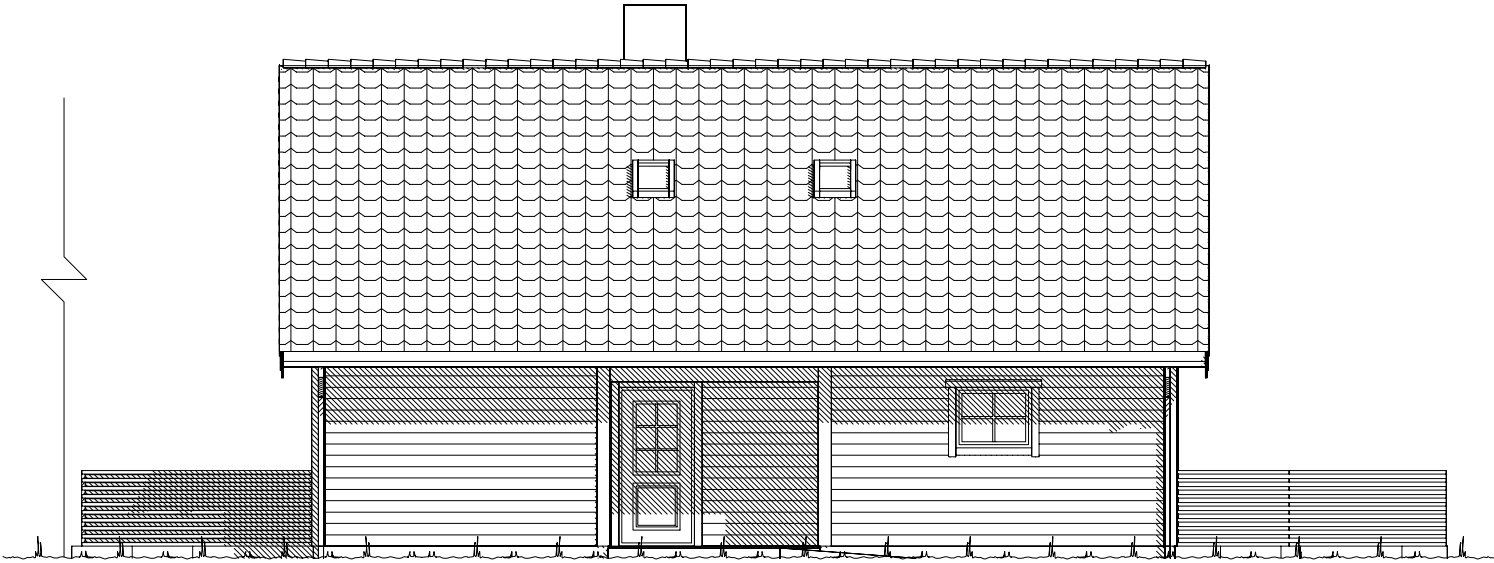

Fasade mot øst.





Fasade mot nord.

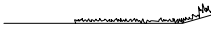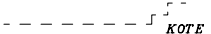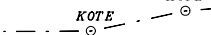 Ferdig planert terreng
 Bak / under terreng
 Eksisterende terreng

UTFORMING AV TILTAK BEKREFTES FOREVIST:				
Nabo.nr.	G.nr.	Br.nr.	Dato	Sign.
Nabo.nr.	G.nr.	Br.nr.	Dato	Sign.
Nabo.nr.	G.nr.	Br.nr.	Dato	Sign.
Nabo.nr.	G.nr.	Br.nr.	Dato	Sign.

		Tiltakshaver: Tore Gallefoss	
		Forhandler: VestlandsHus Mjelde AS	
Hustype: Sunndalsnipa		Fasade 3 og 4	
Byggeplassens adresse:		ARKIV NR.	
Eldshovden,05251 Søreidgrend			
G.nr.	Br.nr.	Er tegning klarert for bestilling, kontrakt og søkning ?	Ja
VESTLANDSHUSGRUPPENS ARKITEKTKONTOR – 6018 ÅLESUND – TLF. 70 17 89 00		TRYGGE HJEM	
TEGNINGEN MÅ HVERKEN HELT ELLER DELVIS KOPIERES ELLER BENYTTES VED TILTAK SOM VESTLANDSHUS IKKE MEDVIRKER I.		SKALA 1 : 100	
		Tegningsnr. 502	
		Prosj.nr. 125v	

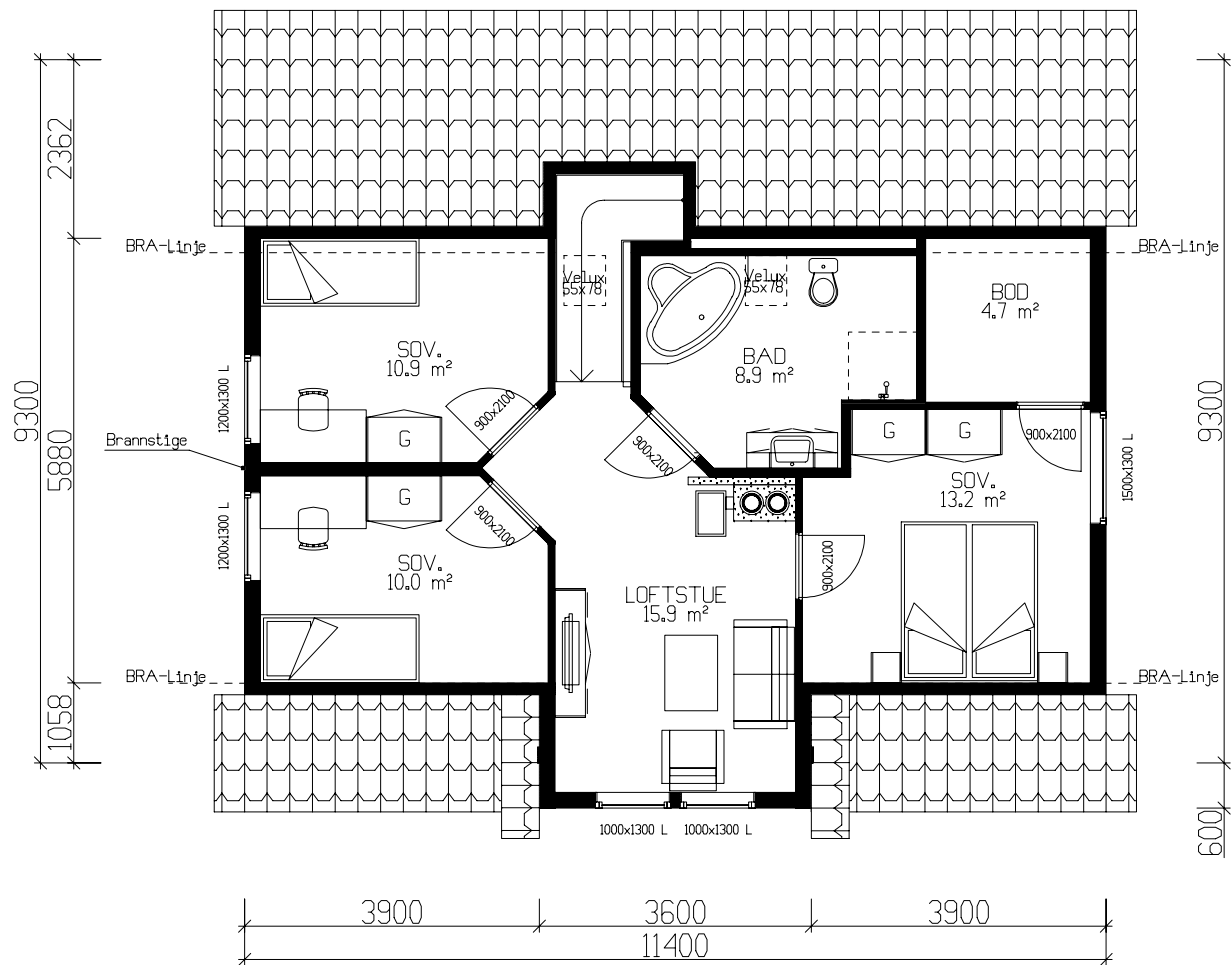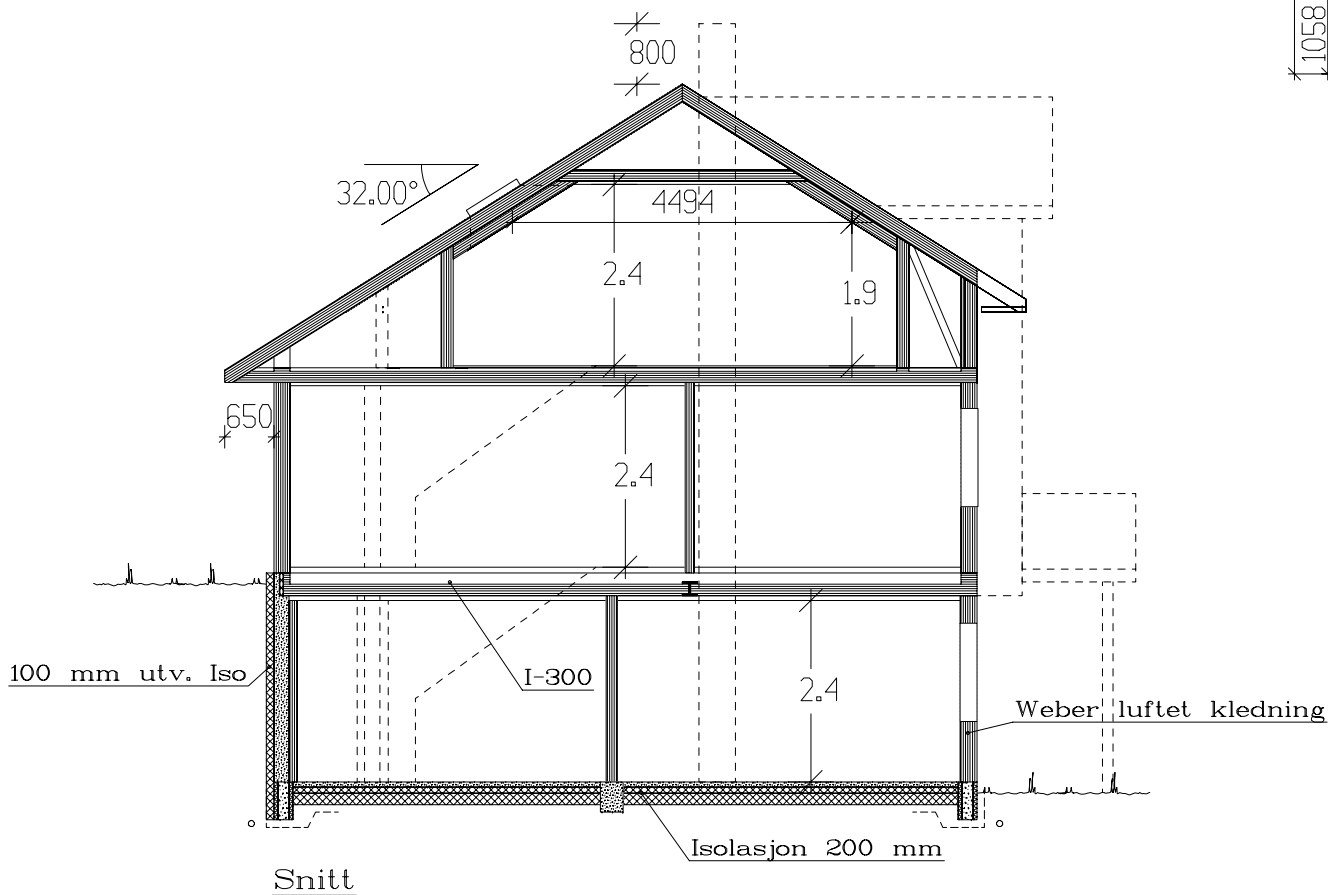

ETASJEPLAN LOFT: 67,1m² BRA

Arealberegninger 1 hht. NS 3940	Bruksareal BRA 1 m²		P-ROM Primære rom
	Pr etasje	Apent over- bygg areal og carport	
U. etg. plan	85.1	8.0	93.1
H. etg. plan	92.0	5.3	97.3
2. etg. plan	67.1	0.0	67.1
SUM :	244.2	13.3	257.5
BYA :	125.6	0.0	125.6
Grunnflate/ fotavtrykk :	101.3		

Kanaler fra ventilasjonsanlegg, vil i noen tilfeller medføre ekstra veggtykkelser eller "kassing", som får mindre konsekvenser for romløsninger. Dette kan eventuelt justeres noe før igangsetting av bygget.

NB! Ved innhenting av pristilbud av ytterdører og vindu, må forutsetningen i varmetapsberegningen legges til grunn. Her blir det forutsatt en maksimal, gjennomsnittlig U-verdi til ytterdører og vindu for bygget. Høy prosentandel over 20% vindu og dører, har konsekvenser for byggets isolering.


% vindu- og døreareal er beregnet til: 19%
Gjennomsnittlig U-verdi er her: 1,2

VESTLANDS HUS		Tiltakshaver: <i>Tore Gallefoss</i>	
Hustype: Sunndalsnipa		Plan og snitt	
Byggeplassens adresse: Eldshovden, 05251 Søreidgrend		ARKIV NR.	
G.nr.	B.nr.	Er tegning klarert for bestilling, kontrakt og søkning ?	Ja
VESTLANDSHUSGRUPPENS ARKITEKTKONTOR – 6018 ÅLESUND – TLF. 70 17 89 00		TRYGGE HJEM	
TEGNINGEN MÅ HVERKEN HELT ELLER DELVIS KOPIERES ELLER BENYTTES VED TILTAK SOM VESTLANDSHUS IKKE MEDVIRKER I.		SKALA 1 : 100	

DATO 01.08.11	TRYGGE HJEM
REV.1 05.10.11 vhh	
REV.2 01.12.11 vhh	
REV.3	
Tegningsnr. 503	
Prosj.nr. 125v	

DATA DESIGN SYSTEM	
--------------------	--


Bruk av personsikkerhetsglass i vindu, er markert på plan med SG

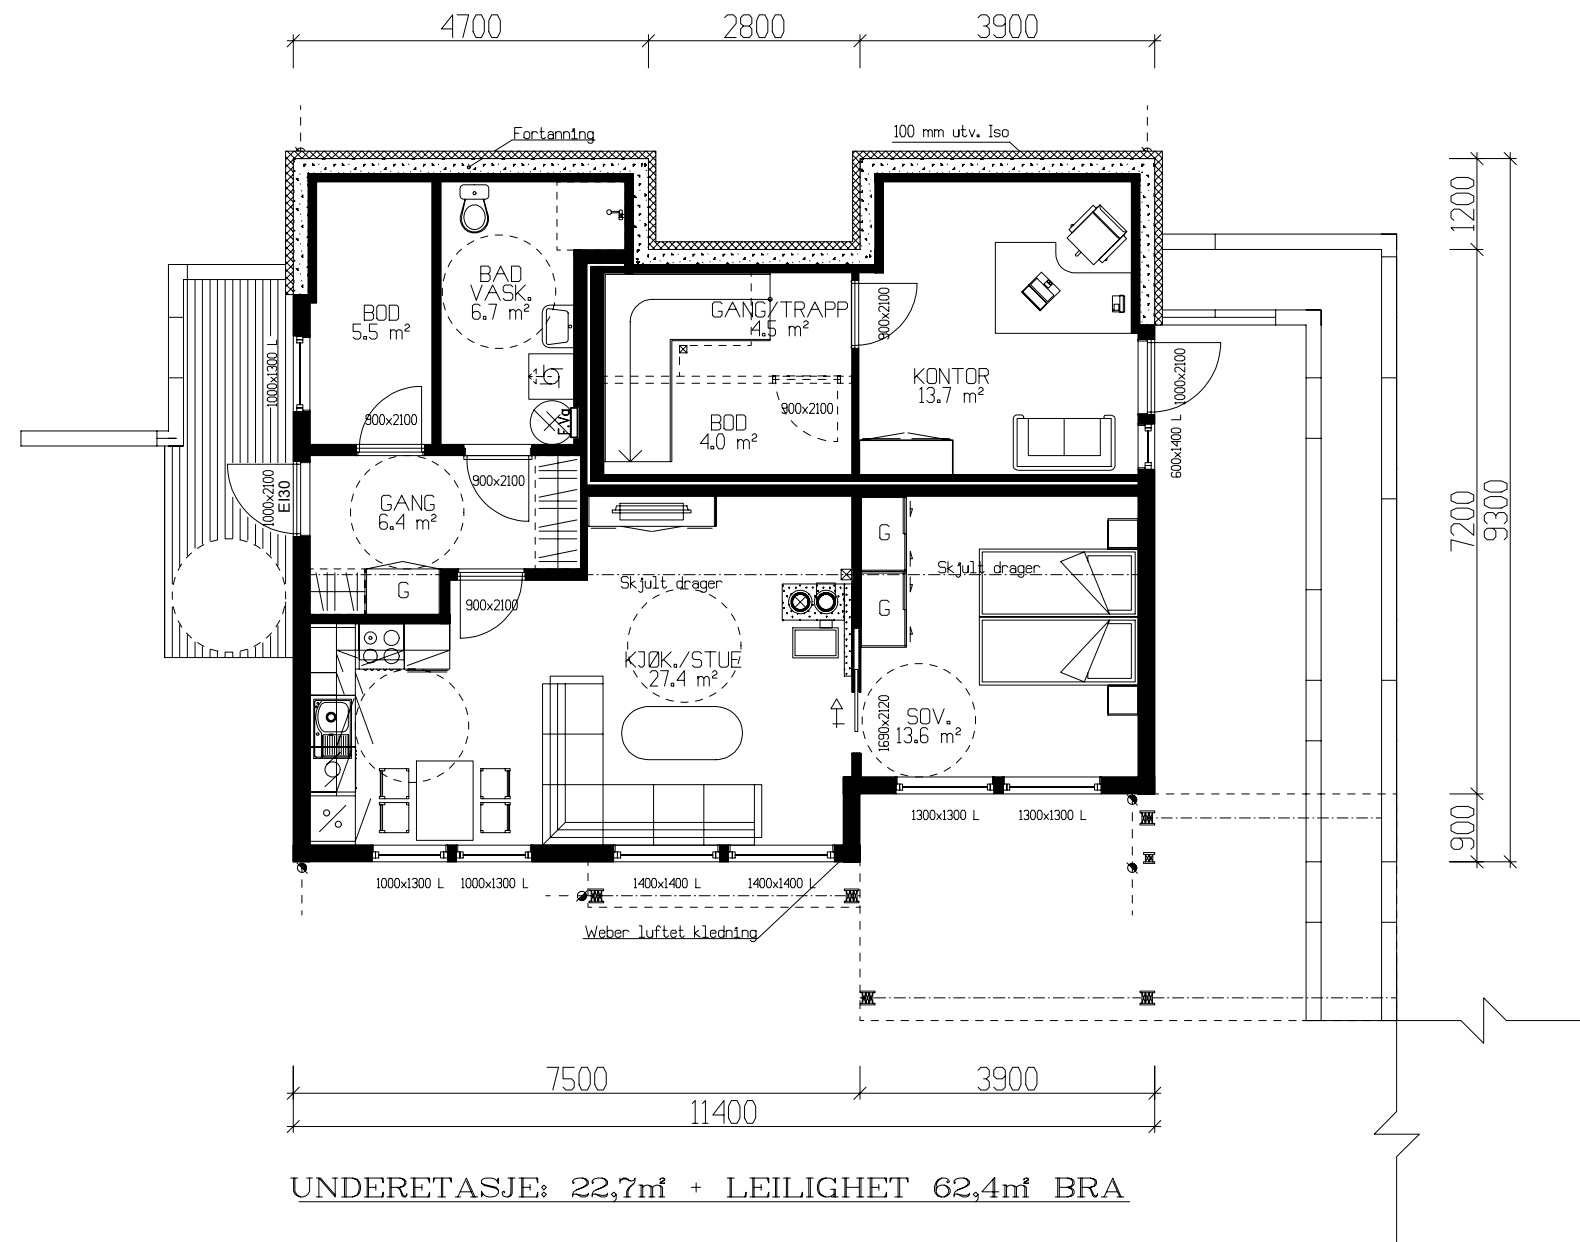

Ventilasjonsanlegg leilighet i kjøkkenvifte
Går utifra Flexit Spirit K2R.

Sportsbod i frittstående bygg.
SKAL være tilgjengelig og ha trinnfri adkomst.
SKAL oppføres samtidig som boenhet!!

Bruk av personsikkerhetsglass i vindu, er markert på plan med SG									
 VESTLANDS HUS		Tiltakshaver: Tore Gallefoss							
		Forhandler: VestlandsHus Mjelde AS							
Hustype: Sunndalsnipa			Plan			DATO 01.08.11		TRYGGE HJEM	
Byggeplassens adresse:				ARKIV NR.		REV.1 05.10.11 vhh		SKALA 1 : 100	
Eldshovden,05251 Søreidgrend						REV.2 01.12.11 vhh			
						REV.3			
G.nr.		Br.nr.	Er tegning klarert for bestilling, kontrakt og søkning ?			Ja		 DATA DESIGN SYSTEM	
								Tegningsnr. 504	
								Prosj.nr. 125v	
VESTLANDSHUSGRUPPENS ARKITEKTKONTOR – 6018 ÅLESUND – TLF. 70 17 89 00									
TEGNINGEN MÅ HVERKEN HELT ELLER DELVIS KOPIERES ELLER BENYTTES VED TILTAK SOM VESTLANDSHUS IKKE MEDVIRKER I.									

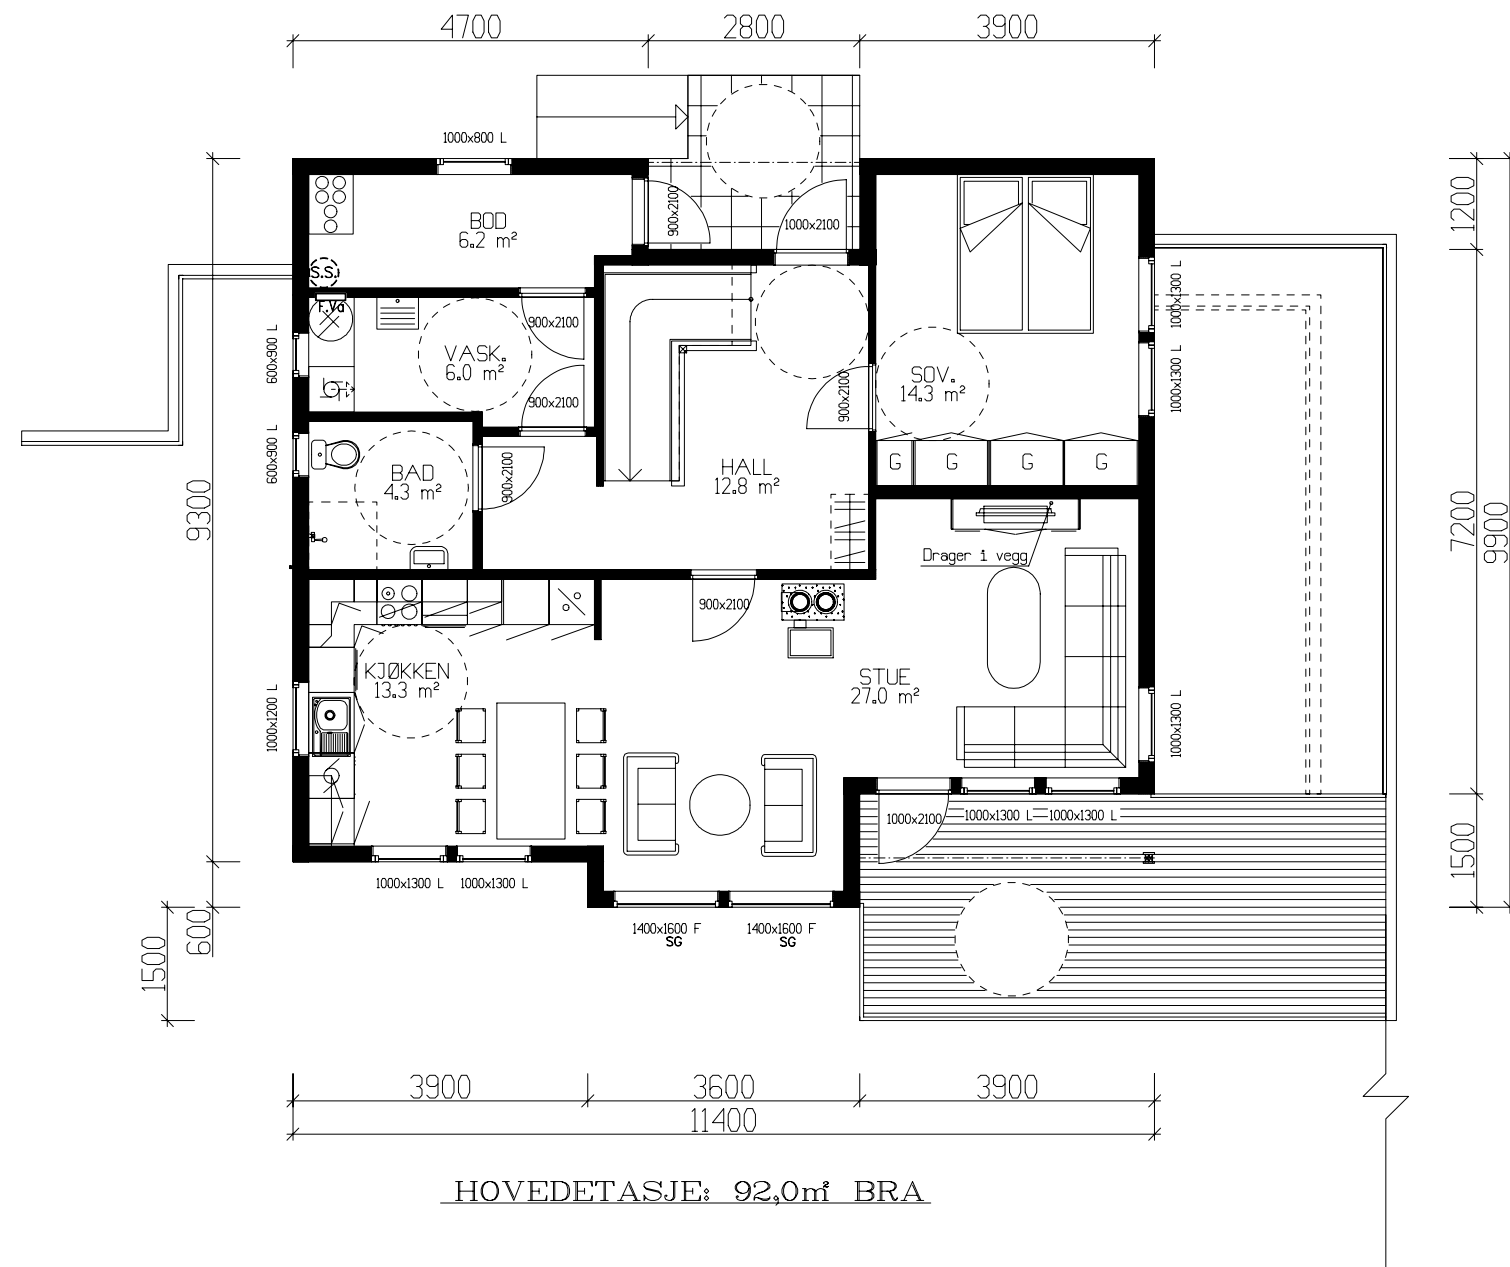


Sportsbod i frittstående bygg.
SKAL være tilgjengelig og ha trinnfri adkomst.
SKAL oppføres samtidig som boenhet!!


 VESTLANDS HUS		Tiltakshaver: <i>Tore Gallefoss</i>			
		Forhandler: <i>VestlandsHus Mjelde AS</i>			
Hustype: Sunndalsnipa		Plan		DATO 01.08.11	TRYGGE HJEM
Byggeplassens adresse: Eldshovden,05251 Søreidgrend		ARKIV NR.		REV.1 05.10.11 vhh	
				REV.2 01.12.11 vhh	
				REV.3	
G.nr.		Br.nr.		Er tegning klarert for bestilling, kontrakt og søkning ?	Tegningsnr. 505
				Ja	Prosj.nr. 125v
				 DATA DESIGN SYSTEM	
VESTLANDSHUSGRUPPENS ARKITEKTKONTOR – 6018 ÅLESUND – TLF. 70 17 89 00					
TEGNINGEN MÅ HVERKEN HELT ELLER DELVIS KOPIERES ELLER BENYTTES VED TILTAK SOM VESTLANDSHUS IKKE MEDVIRKER I.					



Tiltakshaver: Tore Gallefoss					
Type: Sunndalsnipa			PERSPEKTIV 1		
Byggeplassens adresse:			G.nr.	B.nr.	ARK NR. 506
Eldshovden, 05251 Søreidgrend					PRO. NR. 125v
VestlandsHusgruppens arkitektkontor - 6018 Alesund - Tlf. 70 17 89 00					

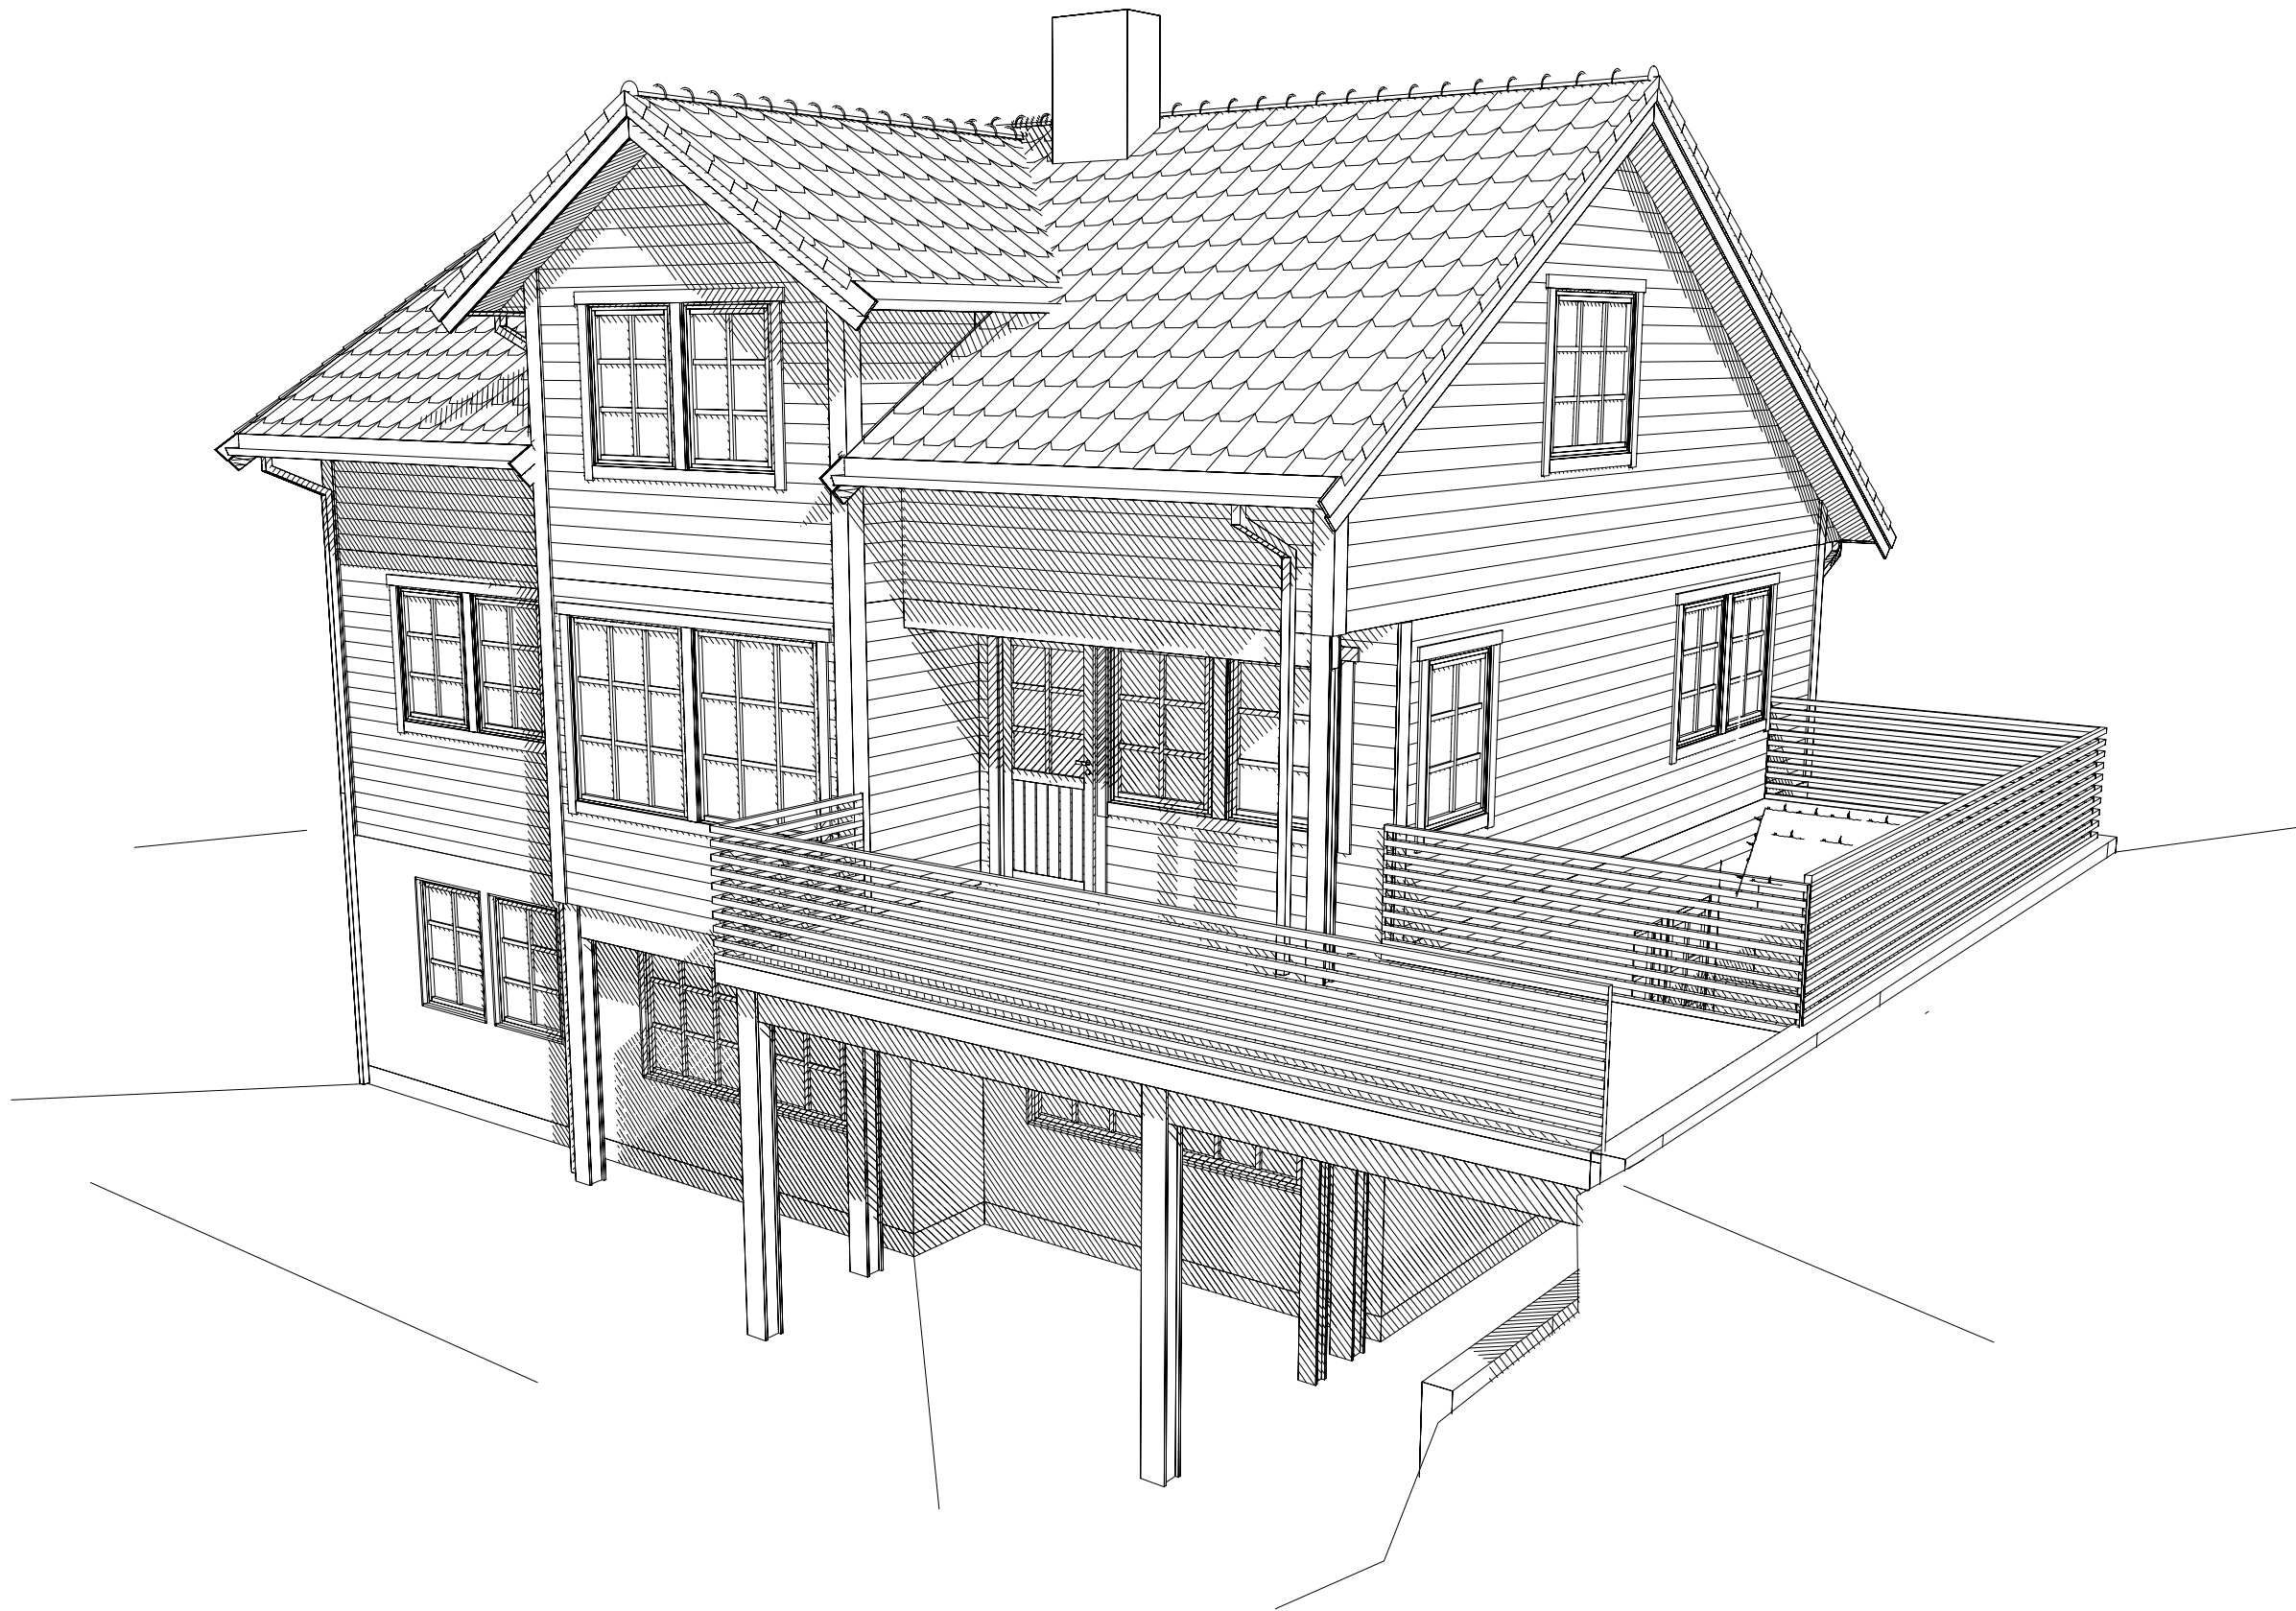

Tiltakshaver: Tore Gallefoss					
Type: Sunndalsnipa			PERSPEKTIV 2		
Byggeplassens adresse:			G.nr.	B.nr.	ARK NR. 507
Eldshovden, 05251 Søreidgrend					PRO. NR. 125v
VestlandsHusgruppens arkitektkontor - 6018 Alesund - Tlf. 70 17 89 00					

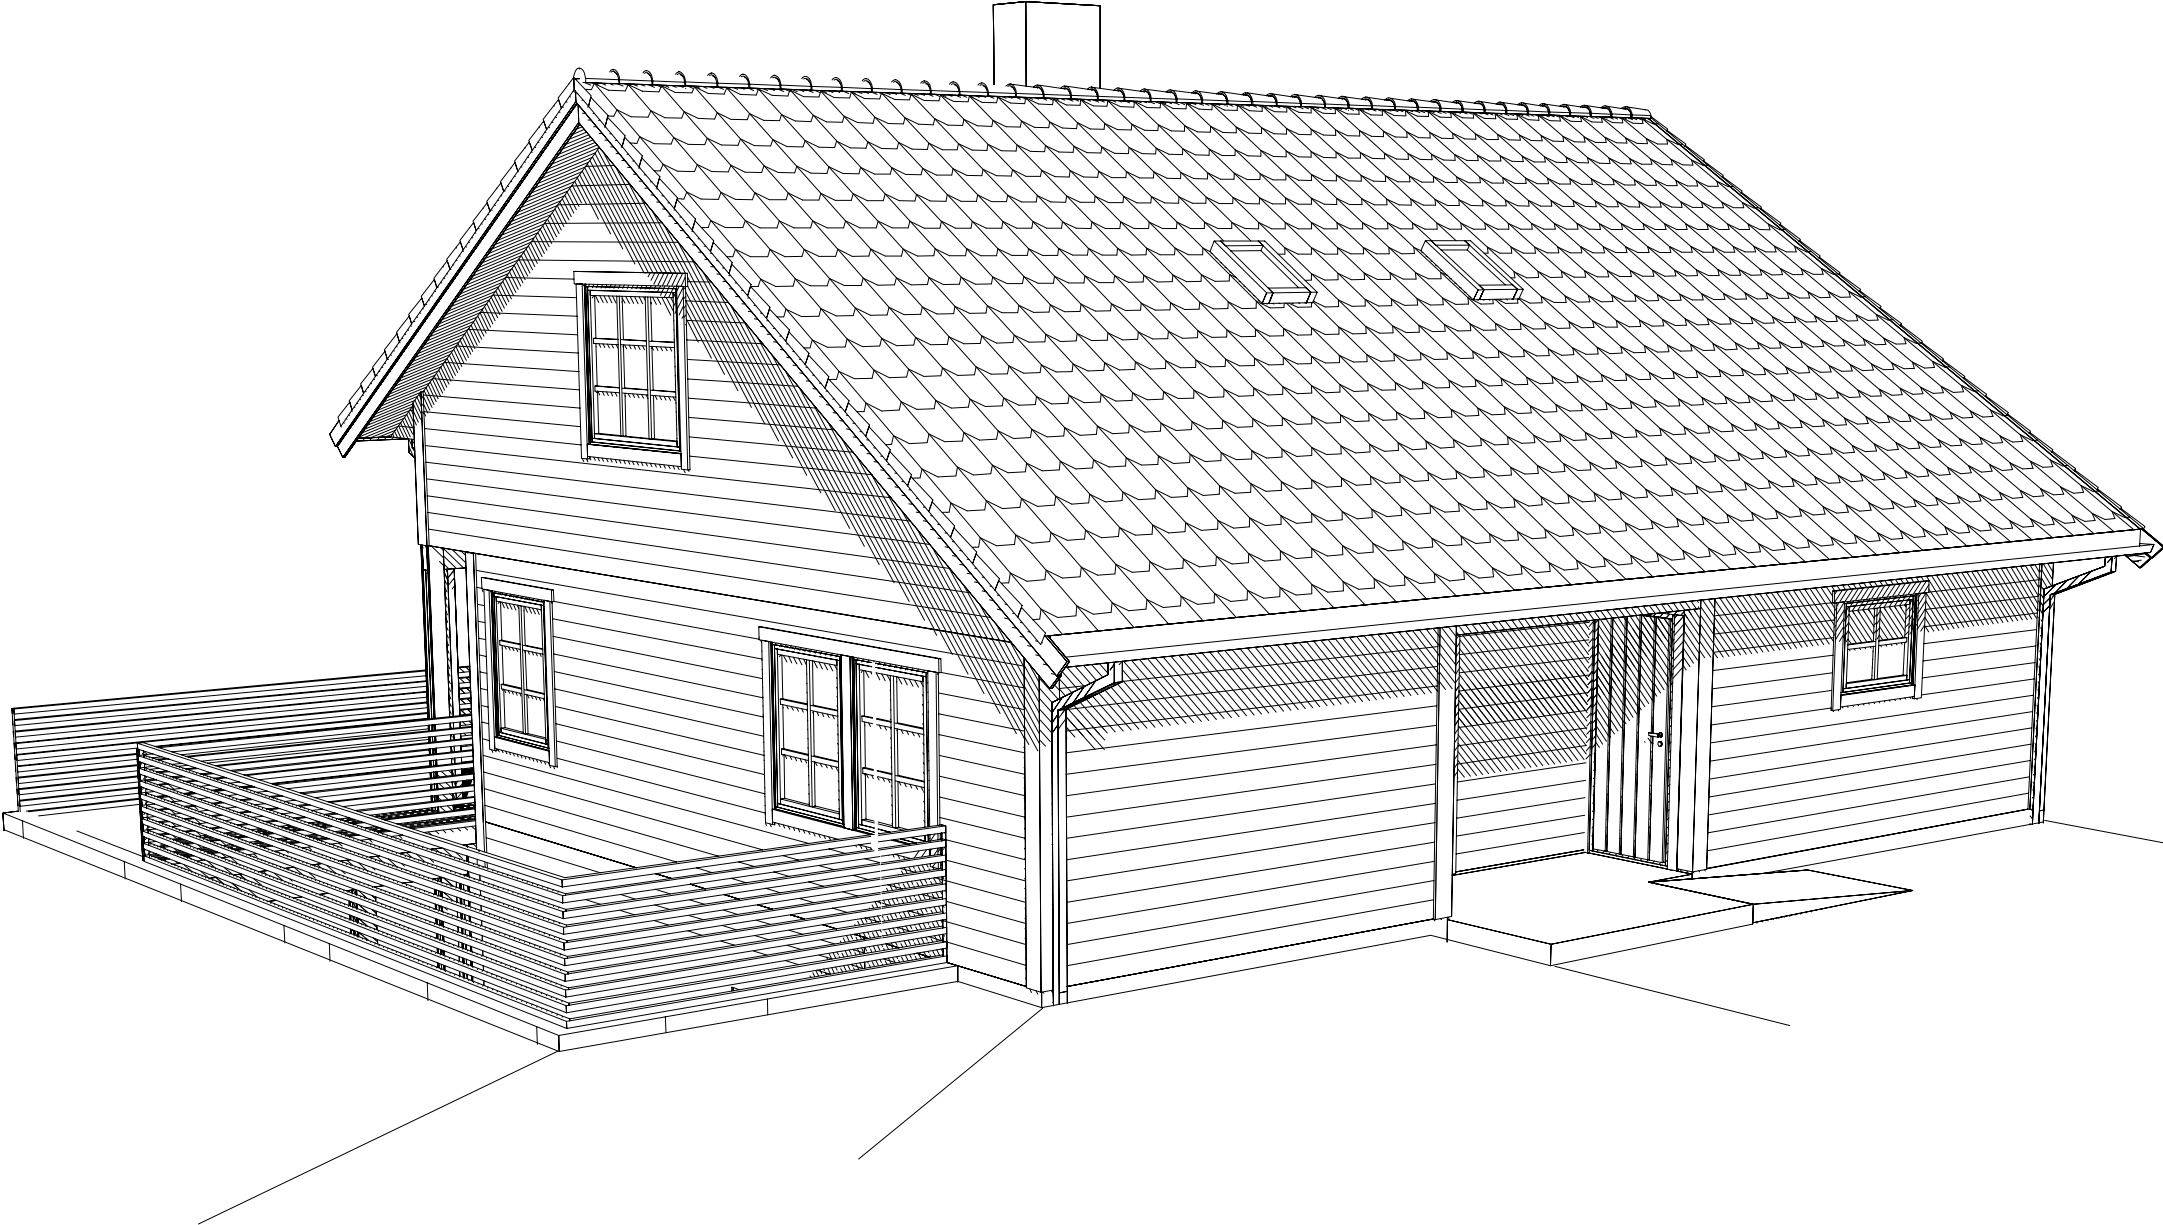

Tiltakshaver: Tore Gallefoss					
Type: Sunndalsnipa			PERSPEKTIV 3		
Byggeplassens adresse:			G.nr.	B.nr.	ARK NR. 508
Eldshovden, 05251 Søreidgrend					PRO. NR. 125v
VestlandsHusgruppens arkitektkontor - 6018 Ålesund - Tlf. 70 17 89 00					