




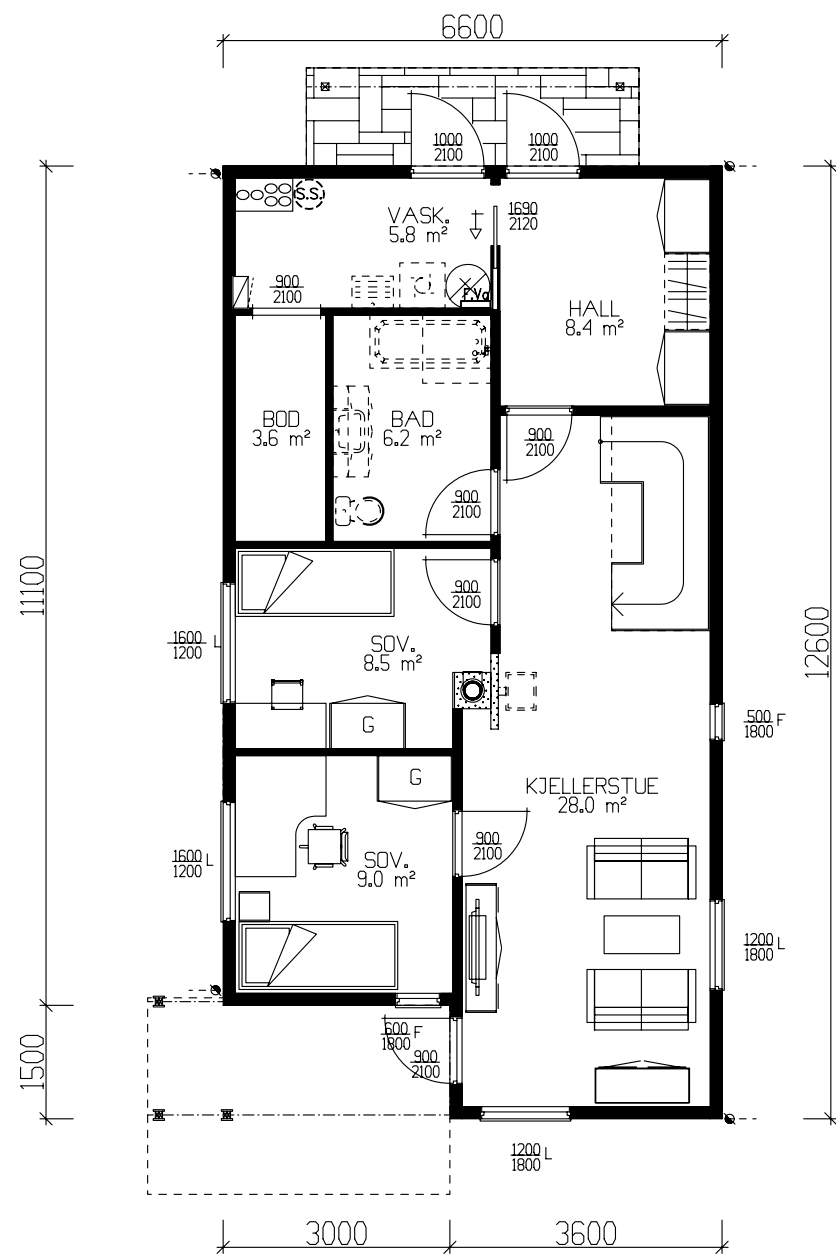

UNDERETASJE 72.6m² BRA.

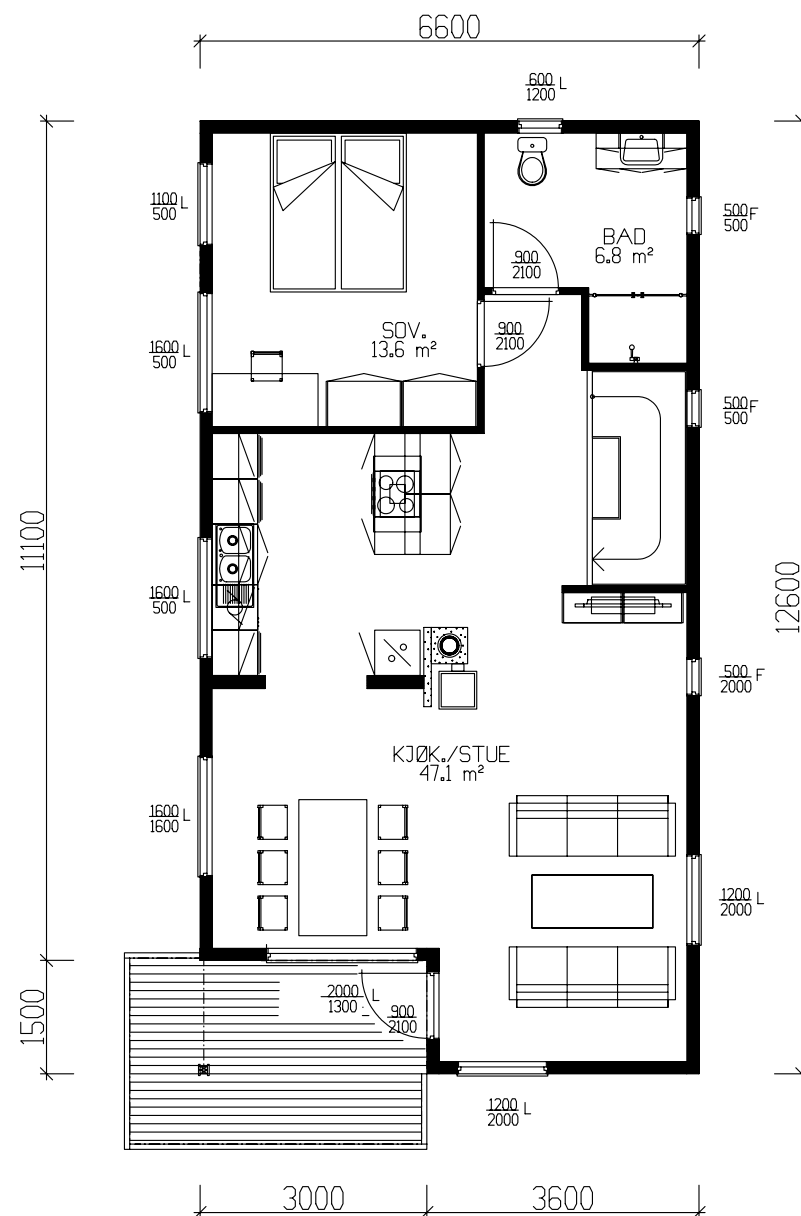

HOVEDPLAN 72.6m² BRA

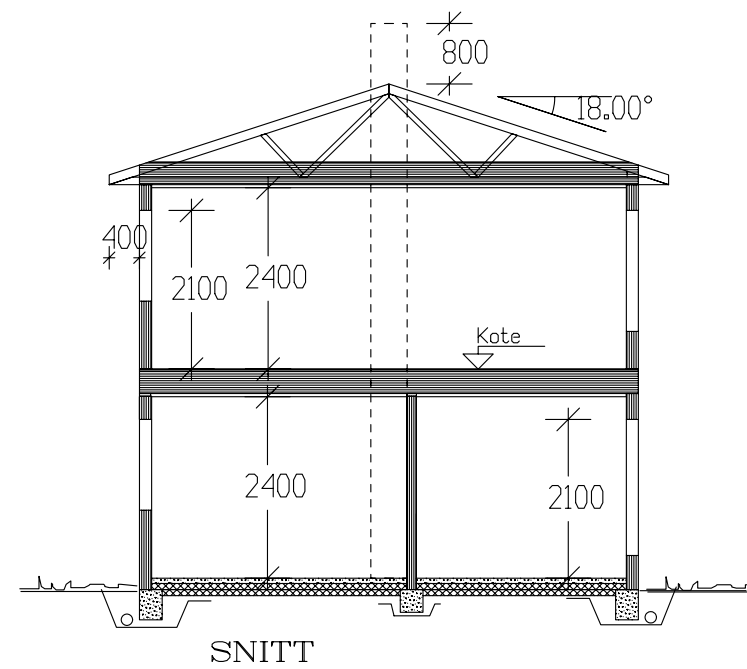

TEK 97 Av versjon 29.08.2001

	BRA
Und.etg.plan	72.60
Hovedplan	72.60
Utv. bod 1. etg.	5.30
Sum 1 m²	150.50

SPORTSBOD I GARASJE

GRUNNFLATE	(M ²)	78.7
BEBYGD AREAL	(M ²)	88.8


Tiltakshaver: Borgund Bygg AS			
Leverandør: Borgund Bygg AS			
Hustype: Lauparen		Plan - Snitt	DATO 15.04.09
Byggeplassens adresse: Rystene , Sula Kommune		ARKIV NR.	REV.1 20.05.09 mhv
			REV.2
			REV.3
G.nr.	Br.nr.	ER TEGNING KONTROLLERT I H.T. SJEKKLISTER ?	Nei
VestlandsHusgruppens arkitektkontor – 6018 Alesund – Tlf. 70 17 89 00			
TEGNINGEN MÅ HVERKEN HELT ELLER DELVIS KOPIERES ELLER BENYTTES VED TILTAK SOM VESTLANDSHUS IKKE MEDVIRKER I.			




TRYGGE HJEM

Tegningsnr. 503




Prosj.nr. 571a

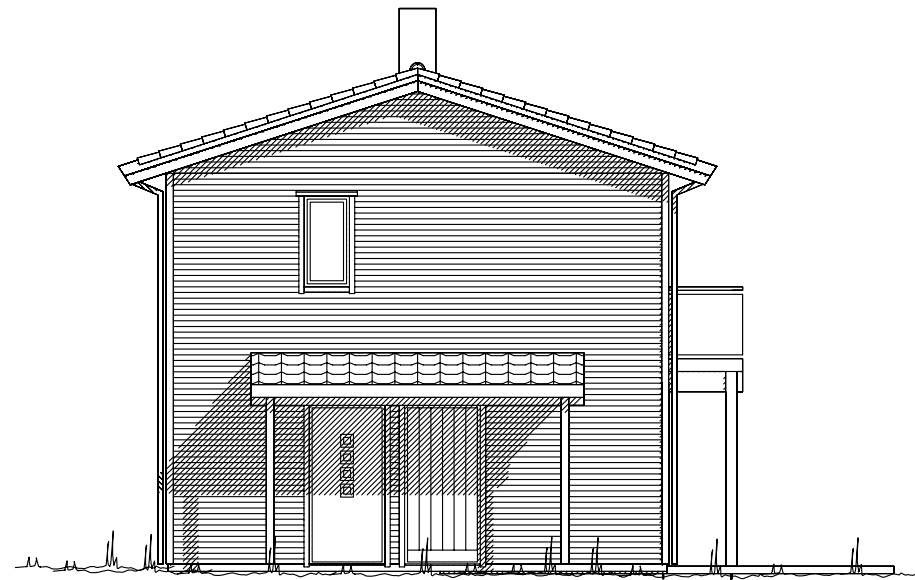

Fasade mot

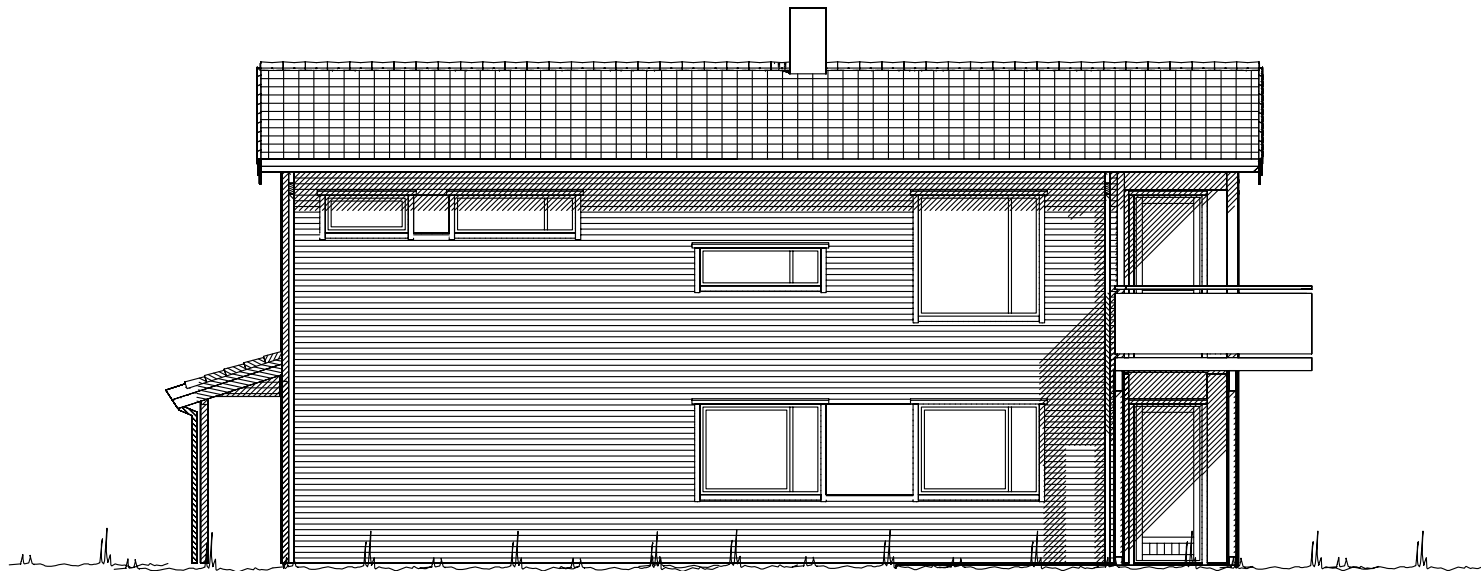


Fasade mot

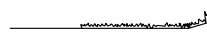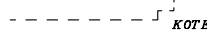 
 Ferdig planert terreng
 Bak / under terreng
 Eksisterende terreng

UTFORMING AV TILTAK BEKREFTES FOREVIST:				
Nabo.nr.	G.nr.	Br.nr.	Dato	Sign.
Nabo.nr.	G.nr.	Br.nr.	Dato	Sign.
Nabo.nr.	G.nr.	Br.nr.	Dato	Sign.
Nabo.nr.	G.nr.	Br.nr.	Dato	Sign.




Tiltakshaver: Borgund Bygg AS					 Vestlandshus	
Leverandør: Borgund Bygg AS						
Hustype: Lauparen		Fasade 3-4		DATO 15.04.09		
Byggeplassens adresse: Rystene , Sula Kommune		ARKIV NR.	REV.1 20.05.09 mhy			
			REV.2			
			REV.3			
G.nr.		Br.nr.	ER TEGNING KONTROLLERT I H.T. SJEKKLISTER ?	Nei		TRYGGE HJEM
						Tegningsnr. 502
					Prosj.nr. 571a	
Vestlandshusgruppens arkitektkontor – 6018 Alesund – Tlf. 70 17 89 00						
TEGNINGEN MÅ HVERKEN HELT ELLER DELVIS KOPIERES ELLER BENYTTES VED TILTAK SOM VESTLANDSHUS IKKE MEDVIRKER I.						

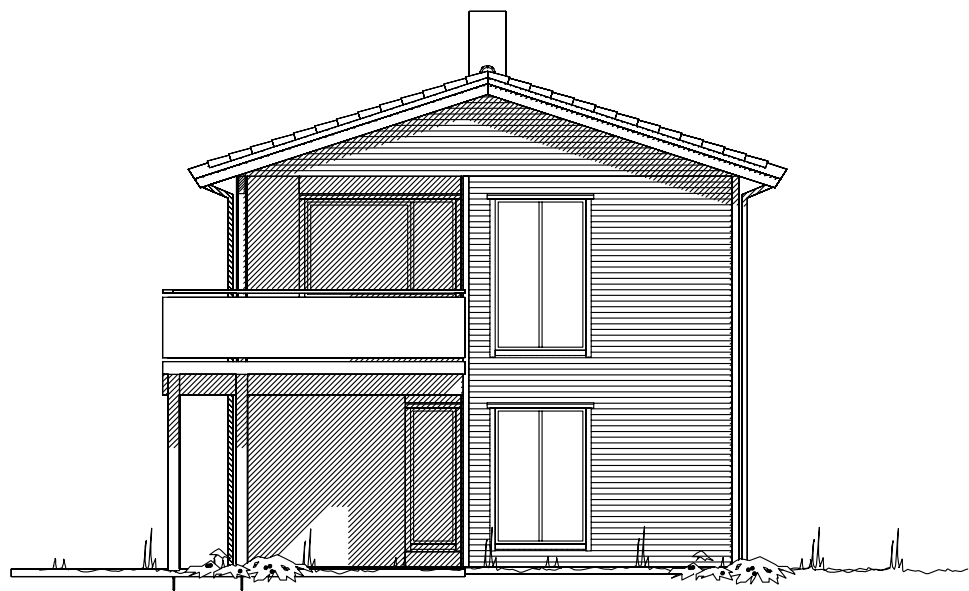

Fasade mot

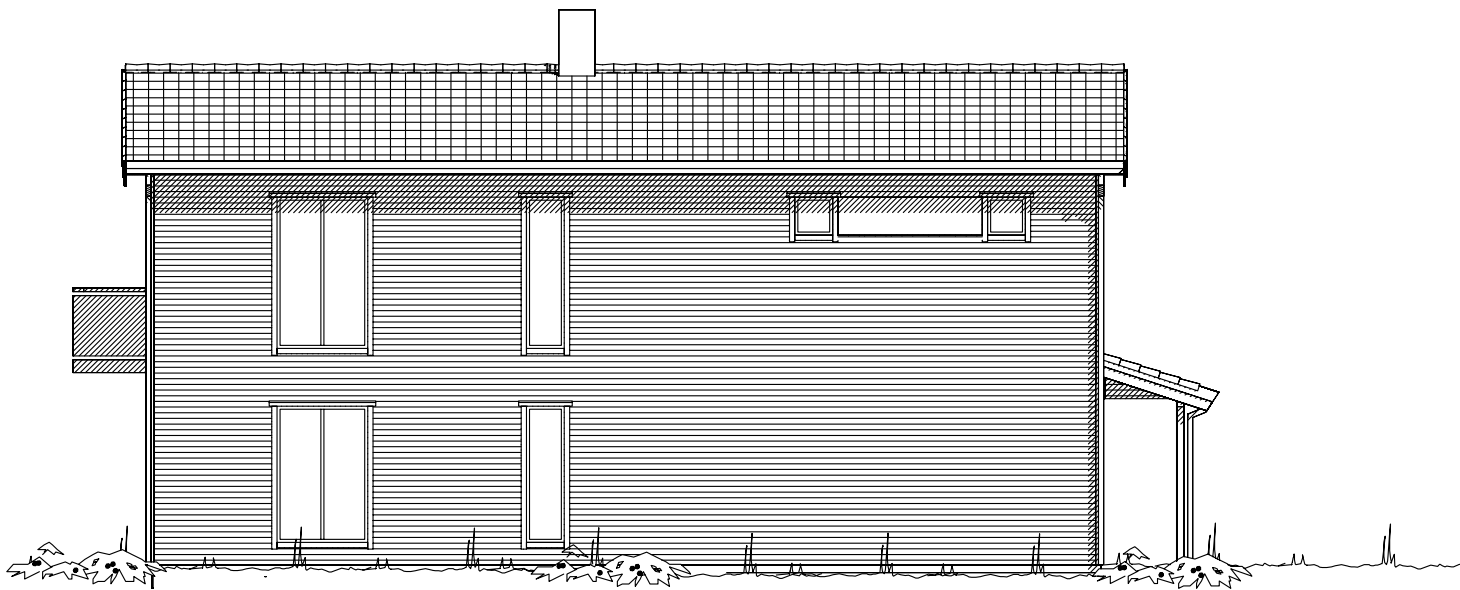

Fasade mot

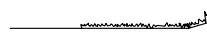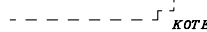  Ferdig planert terreng
 Bak / under terreng
 Eksisterende terreng

UTFORMING AV TILTAK BEKREFTES FOREVIST:				
Nabo.nr.	G.nr.	Br.nr.	Dato	Sign.
Nabo.nr.	G.nr.	Br.nr.	Dato	Sign.
Nabo.nr.	G.nr.	Br.nr.	Dato	Sign.
Nabo.nr.	G.nr.	Br.nr.	Dato	Sign.

Tiltakshaver: Borgund Bygg AS					 VestlandsHus	
Leverandør: Borgund Bygg AS						
Hustype: Lauparen		Fasade 1-2		DATO 15.04.09		
Byggeplassens adresse: Rystene , Sula Kommune		ARKIV NR.	REV.1 20.05.09 mhy	TRYGGE HJEM		
			REV.2			
			REV.3			
G.nr.	Br.nr.	ER TEGNING KONTROLLERT I H.T. SJEKKLISTER ?		Nei		Tegningsnr. 501
				 DATA DESIGN SYSTEM		Prosj.nr. 571a
VestlandsHusgruppens arkitektkontor – 6018 Alesund – Tlf. 70 17 89 00						
TEGNINGEN MÅ HVERKEN HELT ELLER DELVIS KOPIERES ELLER BENYTTES VED TILTAK SOM VESTLANDSHUS IKKE MEDVIRKER I.						