




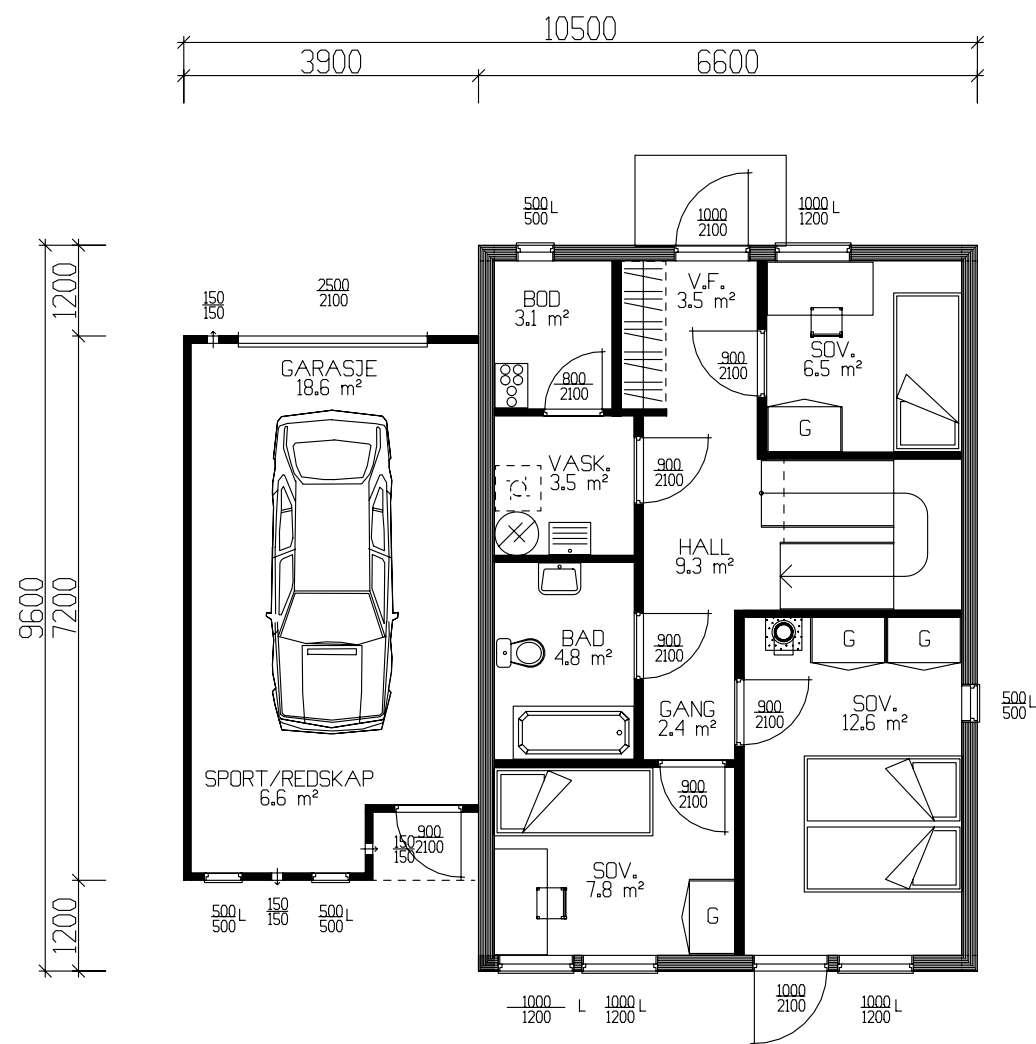

Hovedplan 56,8 m² BRA + garasje/bod 25,2 m² BRA

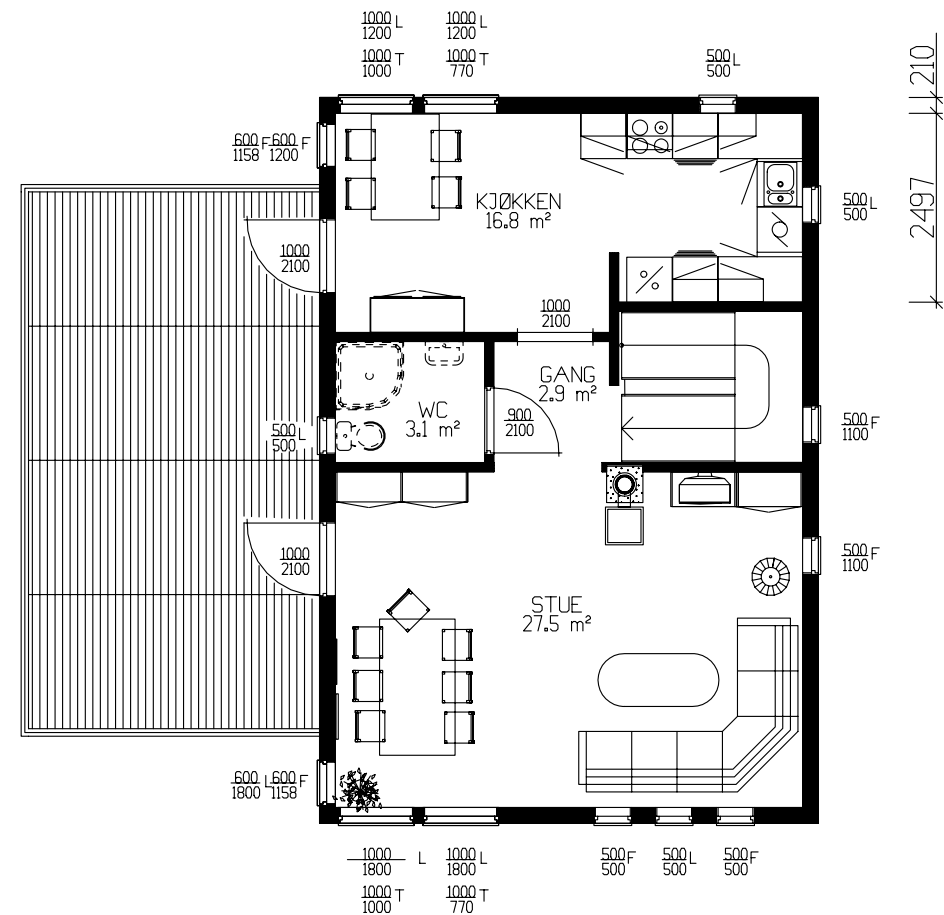

Etasjeplan 56,8m² BRA

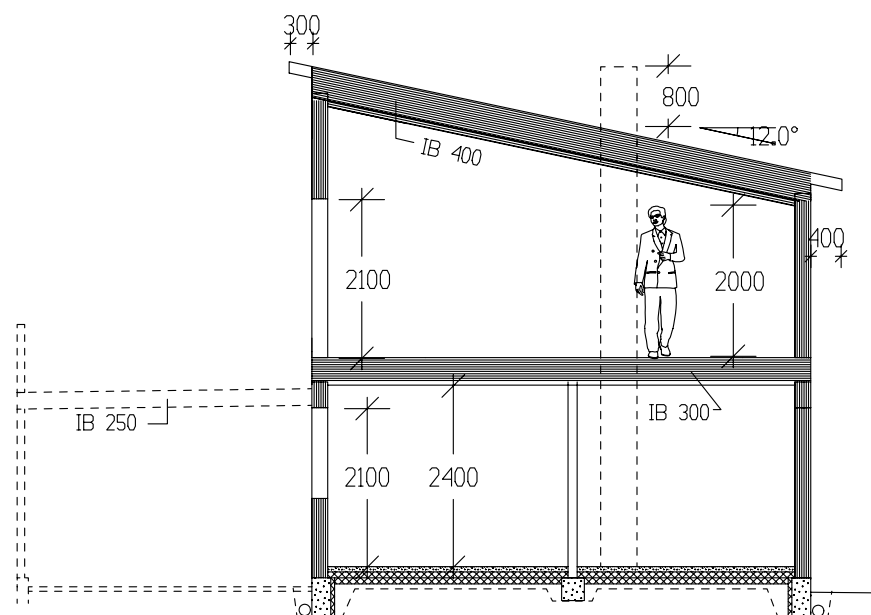


SNITT

Mål uten garasje/bod

	BRA
Hovedplan	56.80
Etg.plan	56.80
Sum 1 m²	113.60


GRUNNFLATE	(M ²)	90,2
BEBYGD AREAL	(M ²)	91,4

Dimensjonert for maks 4 kN/m² snølast på mark.

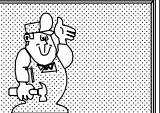Tiltakshaver:					 VestlandsHus
Leverandør:					
Type: Naushornet		PLAN OG SNITT		DATO 30.03.05 sk	
Byggeplassens adresse:			ARKIV NR.		
			10-113		
G.nr.	Br.nr.	ER TEGNING KONTROLLERT I H.T. SJEKKLISTER ?		SKALA 1 : 100	
				 DATA DESIGN SYSTEM	
VestlandsHusgruppens arkitektkontor – 6018 Alesund – Tlf. 70 17 89 00					Tegningsnr. 501
TEGNINGEN MÅ HVERKEN HELT ELLER DELVIS KOPIERES ELLER BENYTTES VED TILTAK SOM VESTLANDSHUS IKKE MEDVIRKER I.					Prosj.nr. 575s




Fasade mot

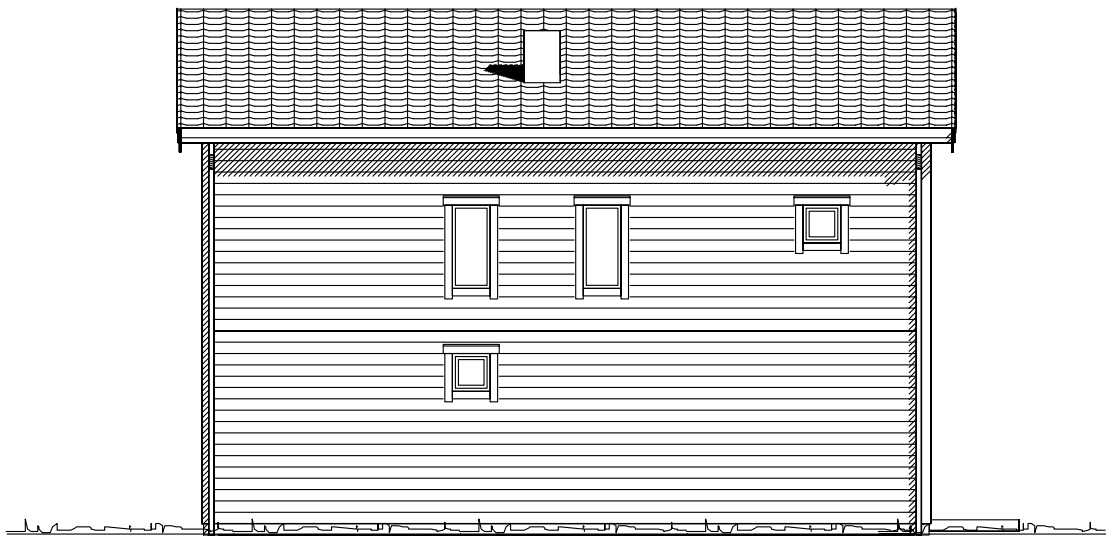


Fasade mot



Fasade mot

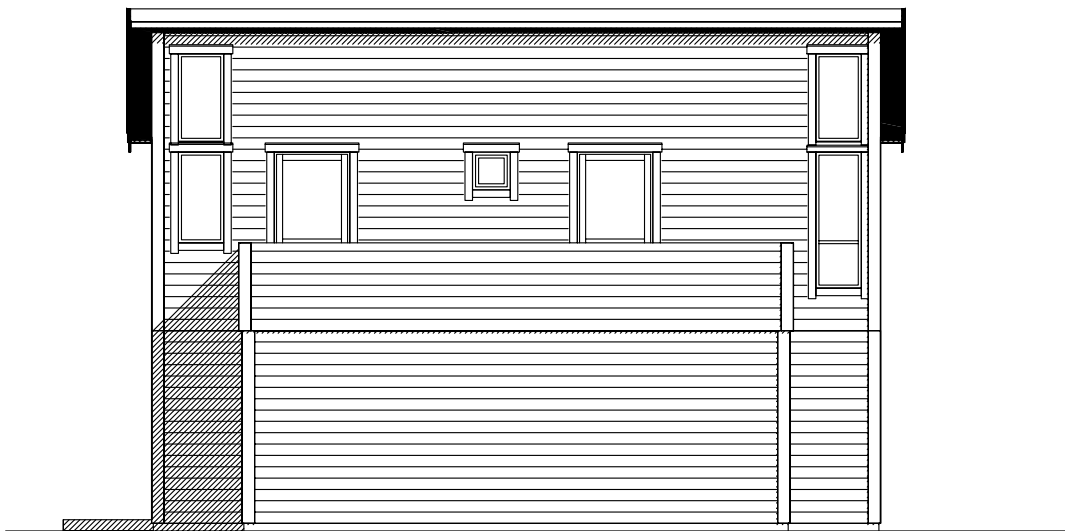

Fasade mot

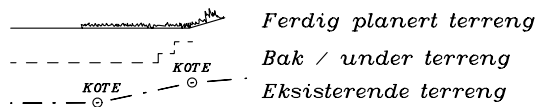

UTFORMING AV TILTAK BEKREFTES FOREVIST:				
Nabo.nr.	G.nr.	Br.nr.	Dato	S1gn.
Nabo.nr.	G.nr.	Br.nr.	Dato	S1gn.
Nabo.nr.	G.nr.	Br.nr.	Dato	S1gn.
Nabo.nr.	G.nr.	Br.nr.	Dato	S1gn.

Tiltakshaver:					 VestlandsHus		
Leverandør:							
Type: Naushorner		FASADER					
Byggeplassens adresse:			ARKIV NR. 10-113				
G.nr.		Br.nr.		ER TEGNING KONTROLLERT I H.T. SJEKKLISTER ?		DATO 30.03.05 sk	TRYGGE HJEM
						REV.1	Tegningsnr. 502
						REV.2	Proj.nr. 575s
						REV.3	
						SKALA 1 : 100	
						 DATA DESIGN SYSTEM	
VestlandsHusgruppens arkitektkontor – 6018 Alesund – Tlf. 70 17 89 00							
TEGNINGEN MÅ HVERKEN HELT ELLER DELVIS KOPIERES ELLER BENYTTES VED TILTAK SOM VESTLANDSHUS IKKE MEDVIRKER I.							