



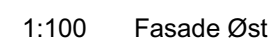

							Tiltakshaver	Aase og Jostein Morten Elde	Fase Forslagstegning	
							Forhandler	Byggjenester Sør Gudbrandsdal	Dato:	05.01.22
							#Adresse	Type tegning: Fasade Nord, Fasade Sør	Arkitekt	mlø
							Tiltak Hustype	Enebolig Eggen Spesial	Er tegninger klar for søknad:	Skala Tegningsnr.: Format
							Branntklasse	TEGNINGEN MÅ HVERKEN HELT ELLER DELVIS KOPIERES ELLER BENYTTES I VED TILTAKSOM VESTLANDSHUS IKKE MEDVIRKER!	Nei	A3
05	Endring av takutstikk, vinduer og husets lengde	04.02.22	mlø	per			Risikoklasse	VESTLANDSHUS GRIFFENS ARKITEKTONTOR • 6018 ÅLESJUND • TELF 70178900	Gnr./Bnr.	#Gårds og Bruksn.
Rev.	Beskrivelse	Dato	Sign.	Kontr.					Prosjektnr.:	220002

[illegible]

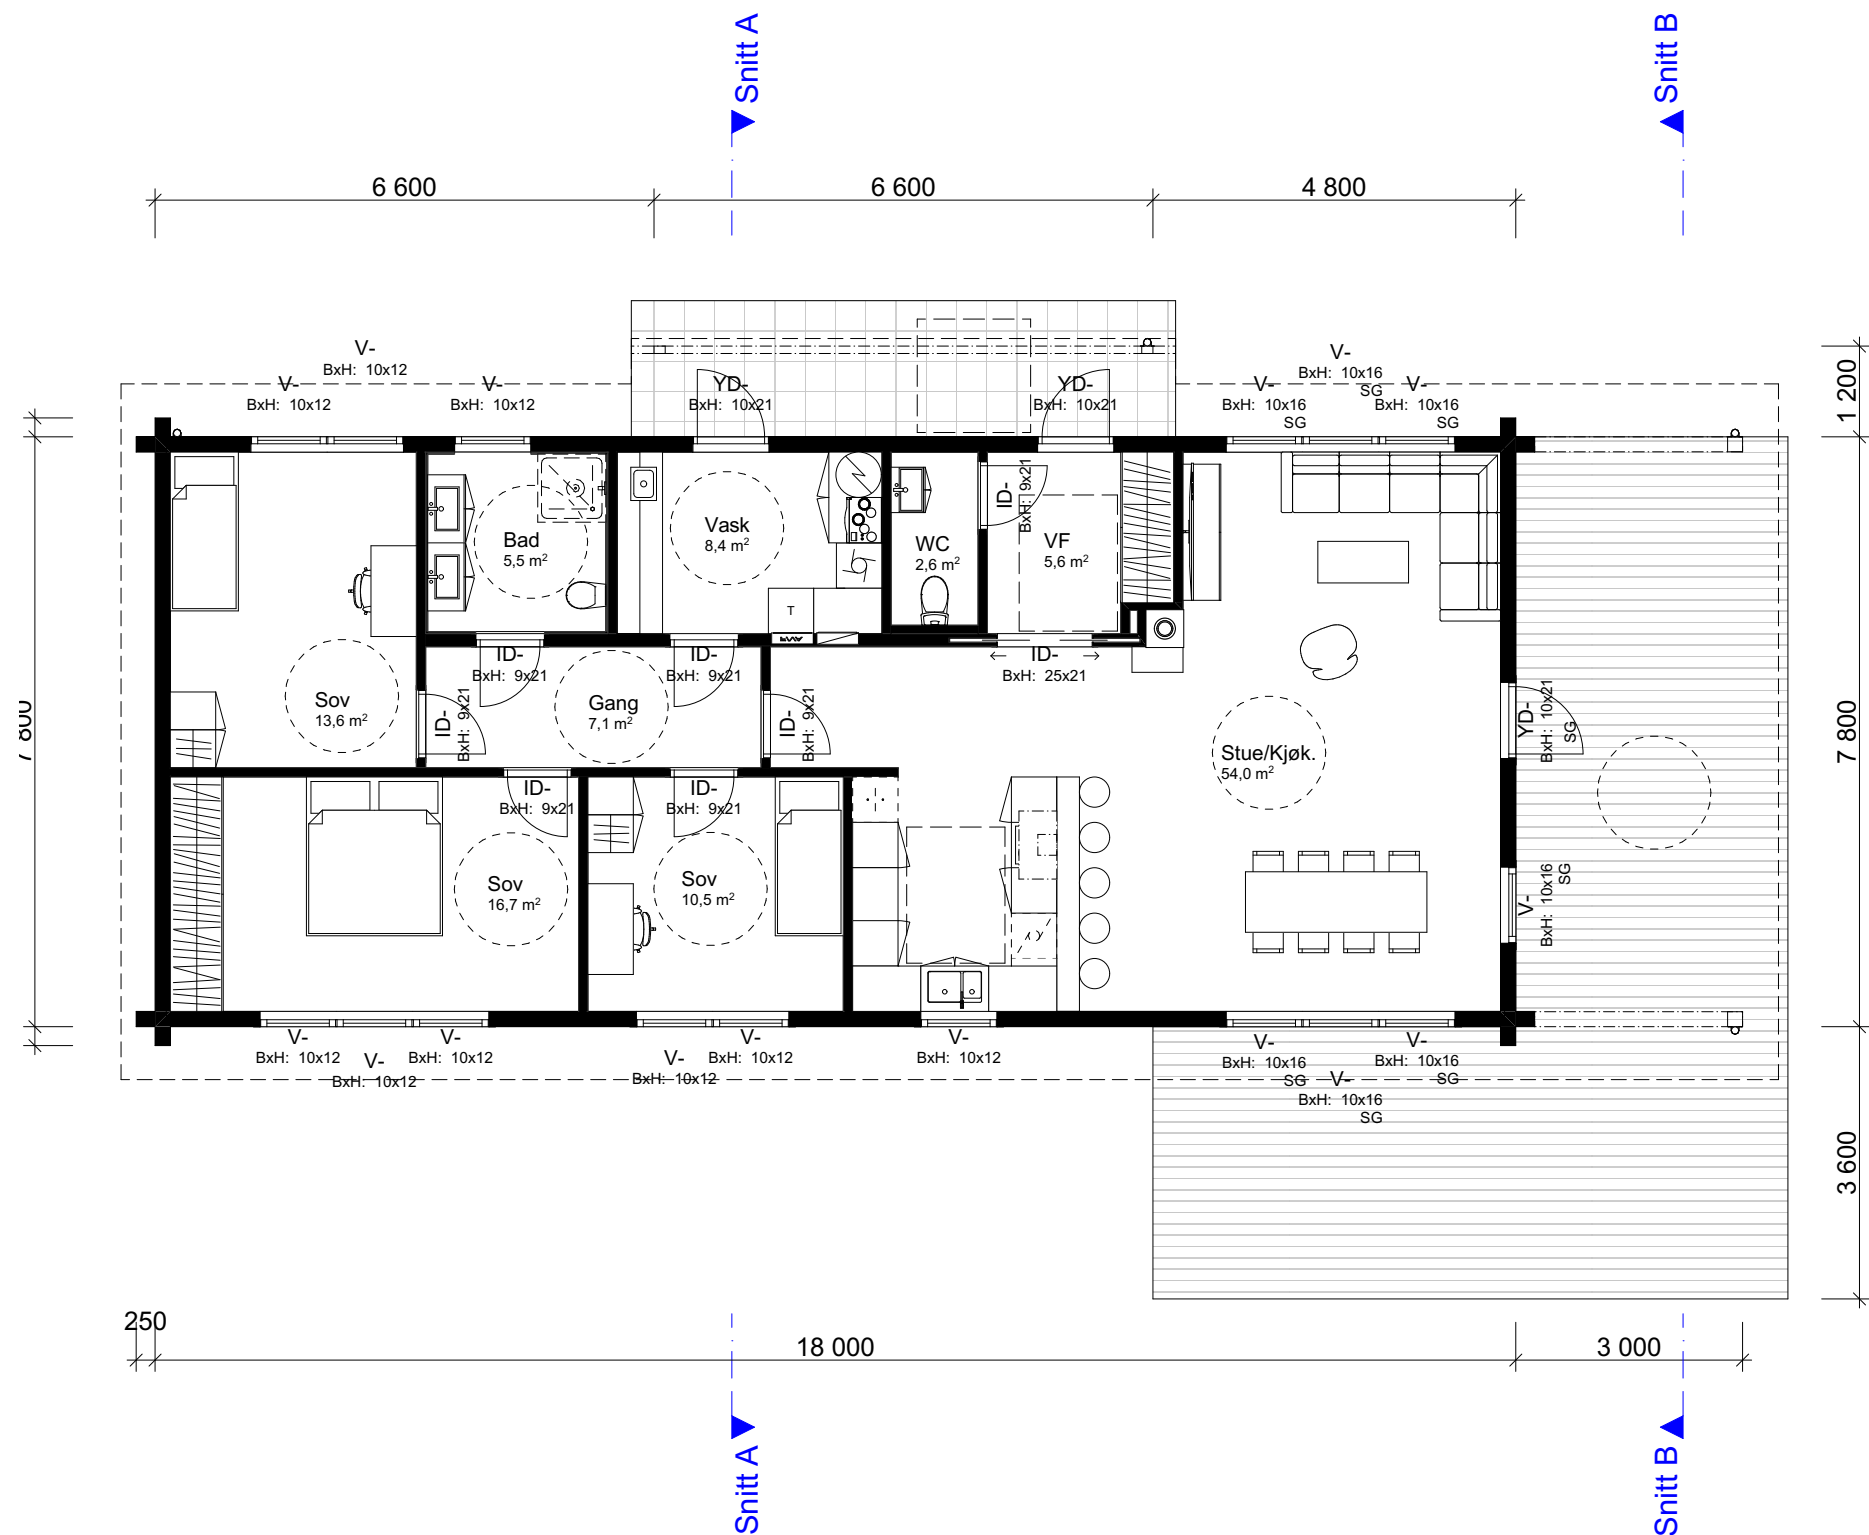

1:100 H. Etasje

Arealberegninger iht. NS-3940		
BRA		
	OA	27,7
	Boligareal	130,1
		157,8 m²
BYA		
	Overbygd Areal	31,2
	Bygningskropp	140,8
		172,0 m²
P-ROM		
	Boligareal	130,1
		130,1 m²

	</
--	--	----



--	--	