



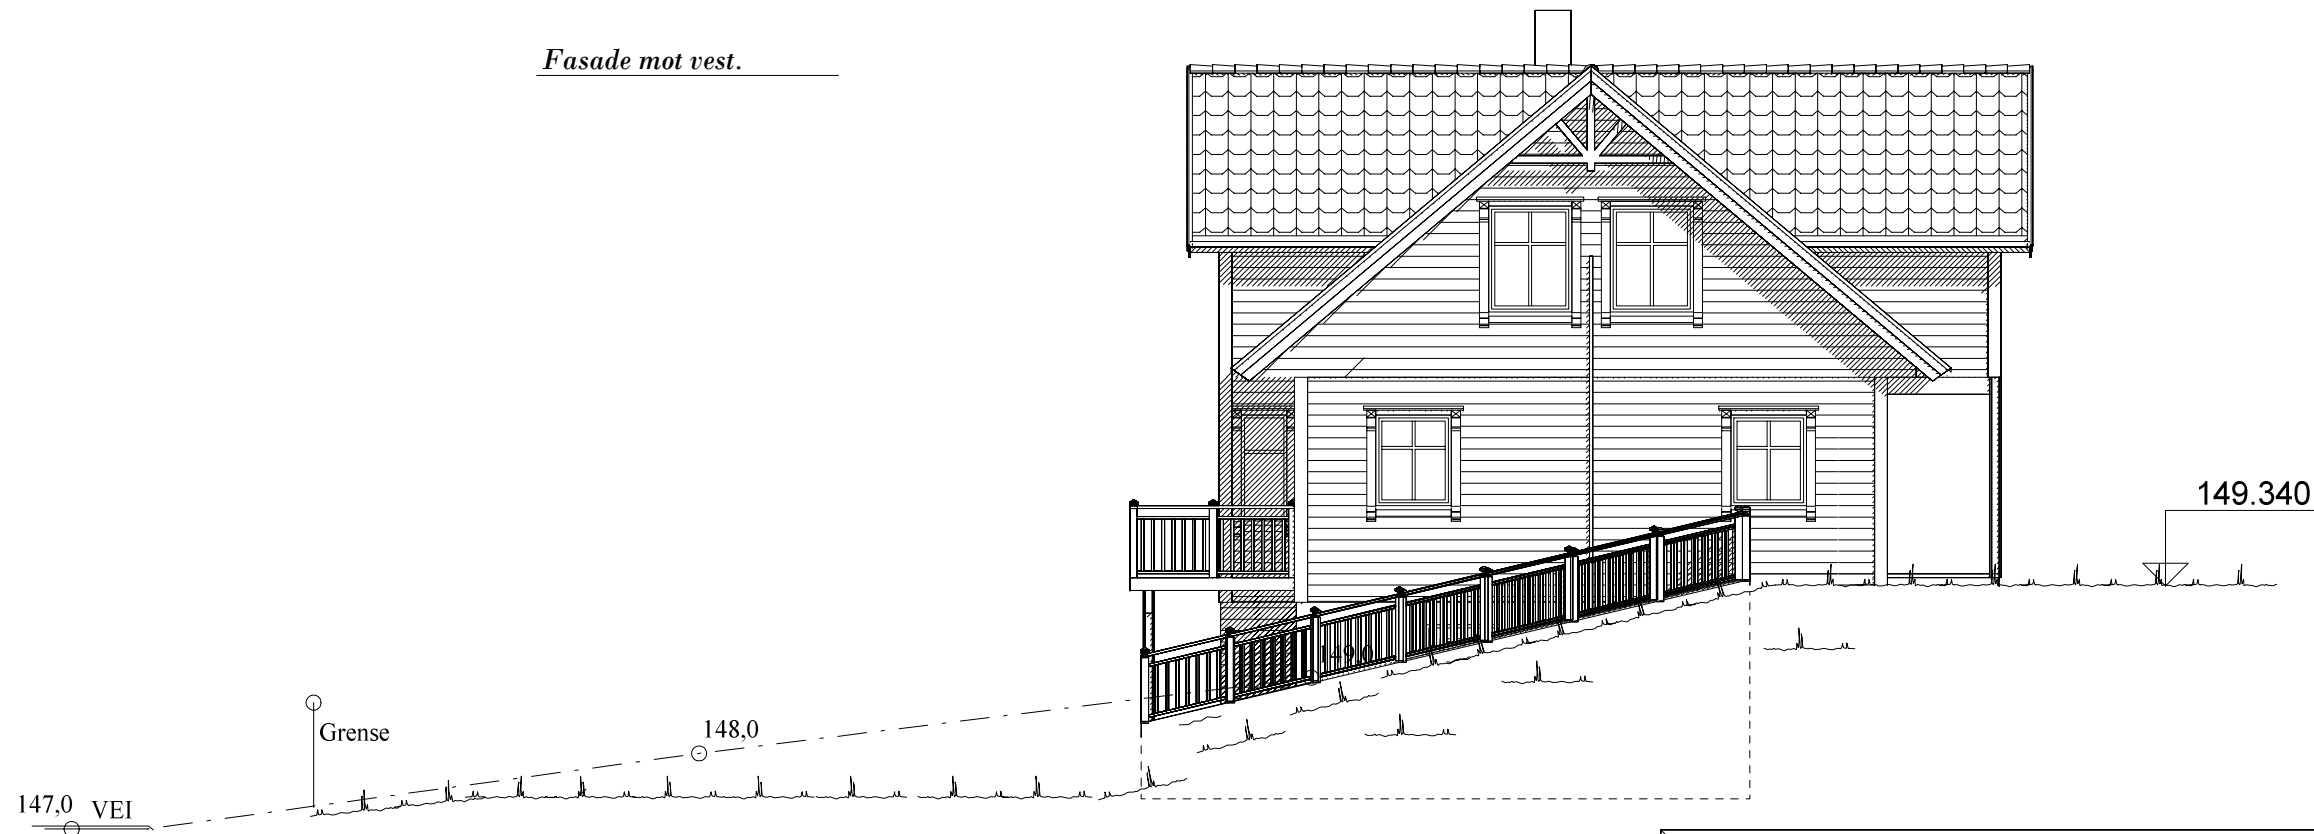

Fasade mot vest.



Fasade mot sør.

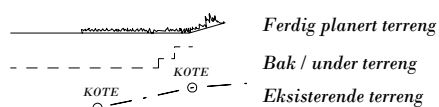

UTFORMING AV TILTAK BEKREFTES FOREVIST:

Nabo.nr.	G.nr.	Br.nr.	Dato	Sign.
Nabo.nr.	G.nr.	Br.nr.	Dato	Sign.
Nabo.nr.	G.nr.	Br.nr.	Dato	Sign.
Nabo.nr.	G.nr.	Br.nr.	Dato	Sign.

VESTLANDS HUS		Tiltakshaver: K. Hartmann og M. Ødegård	
		Forhandler: Landheim Bygg AS	
Hustype: Saudehornet		Fasade 1 og 2	
Byggeplassens adresse: Brumundal, Ringsaker kommune.		ARKIV NR.:	
G.nr. 683	Br.nr. 127	Er tegning klarert for bestilling, kontrakt og søkning ?	Ja
VESTLANDSHUSGRUPPENS ARKITEKTKONTOR - 6018 ÅLESUND - TLF. 70 17 89 00			
TEGNINGEN MÅ HVERKEN HELT ELLER DELVIS KOPIERES ELLER BENYTTES VED TILTAK SOM VESTLANDSHUS IKKE MEDVIRKER I.			


DATO 27.05.09	TRYGGE HJEM
REV.1 29.06.11 sk	SKALA 1 : 100
REV.2 21.07.11 vhh	Tegningsnr. 501
REV.3 10.10.11 sk	Prosj.nr. 080h
REV.4 11.11.2011 vhh	

DATA DESIGN SYSTEM

REV.7 02.10.2012 oi
REV.6 02.04.2012 per
REV.5 30.03.2012 per




Fasade mot øst

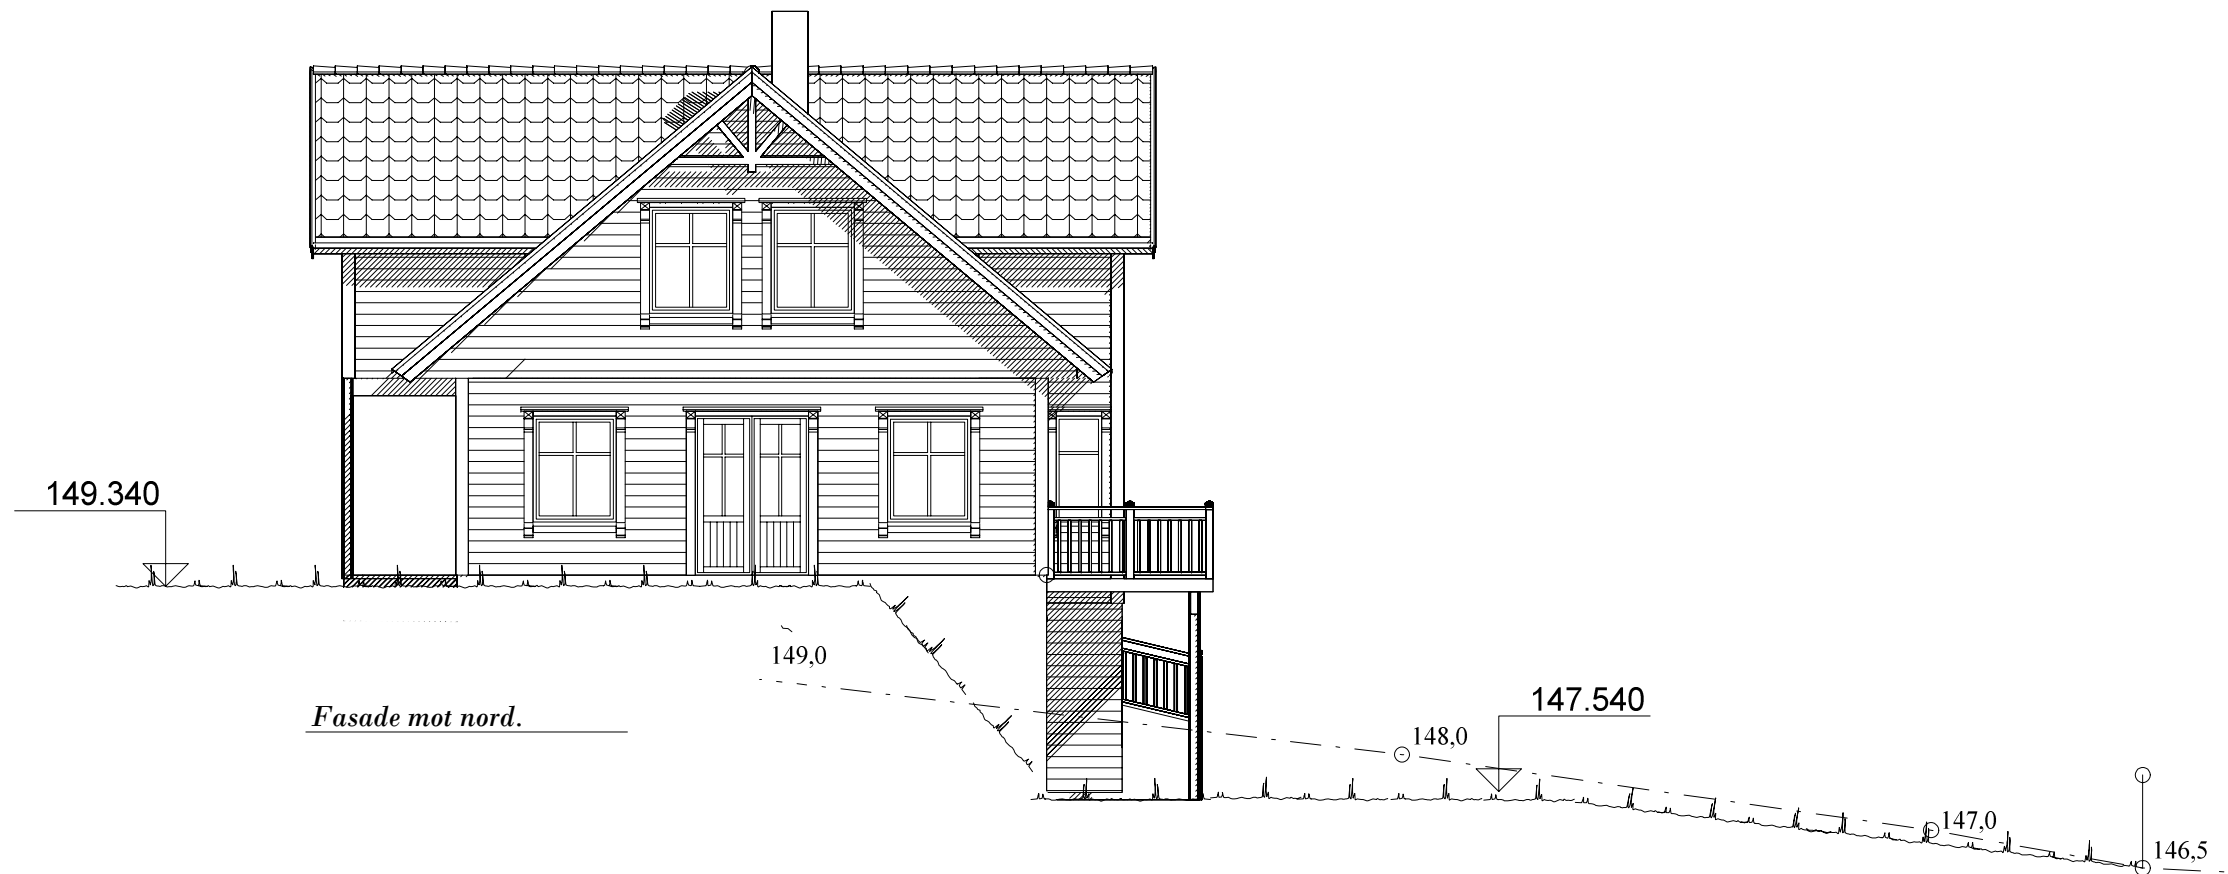

Fasade mot nord.

REV.7 02.10.2012 oi
REV.6 02.04.2012 per
REV.5 30.03.2012 per

 
 Ferdig planert terreng
 Bak / under terreng
 Eksisterende terreng

UTFORMING AV TILTAK BEKREFTES FOREVIST:

Nabo.nr.	G.nr.	Br.nr.	Dato	Sign.
Nabo.nr.	G.nr.	Br.nr.	Dato	Sign.
Nabo.nr.	G.nr.	Br.nr.	Dato	Sign.
Nabo.nr.	G.nr.	Br.nr.	Dato	Sign.


VESTLANDS HUS		Tiltakshaver: K. Hartmann og M. Ødegård	
		Forhandler: Landheim Bygg AS	
Hustype: Saudehornet		Fasade 3 og 4	
Byggeplassens adresse: Brumundal, Ringsaker kommune.		ARKIV NR.:	
G.nr. 683	Br.nr. 127	Er tegning klarert for bestilling, kontrakt og søkning ?	Ja
VESTLANDSHUSGRUPPENS ARKITEKTKONTOR - 6018 ÅLESUND - TLF. 70 17 89 00			
TEGNINGEN MÅ HVERKEN HELT ELLER DELVIS KOPIERES ELLER BENYTTES VED TILTAK SOM VESTLANDSHUS IKKE MEDVIRKER I.			

DATO 27.05.09	TRYGGE HJEM
REV.1 29.06.11 sk	SKALA 1 : 100
REV.2 21.07.11 vhh	Tegningsnr. 502
REV.3 10.10.11 sk	Prosj.nr. 080h
REV.4 11.11.2011 vhh	

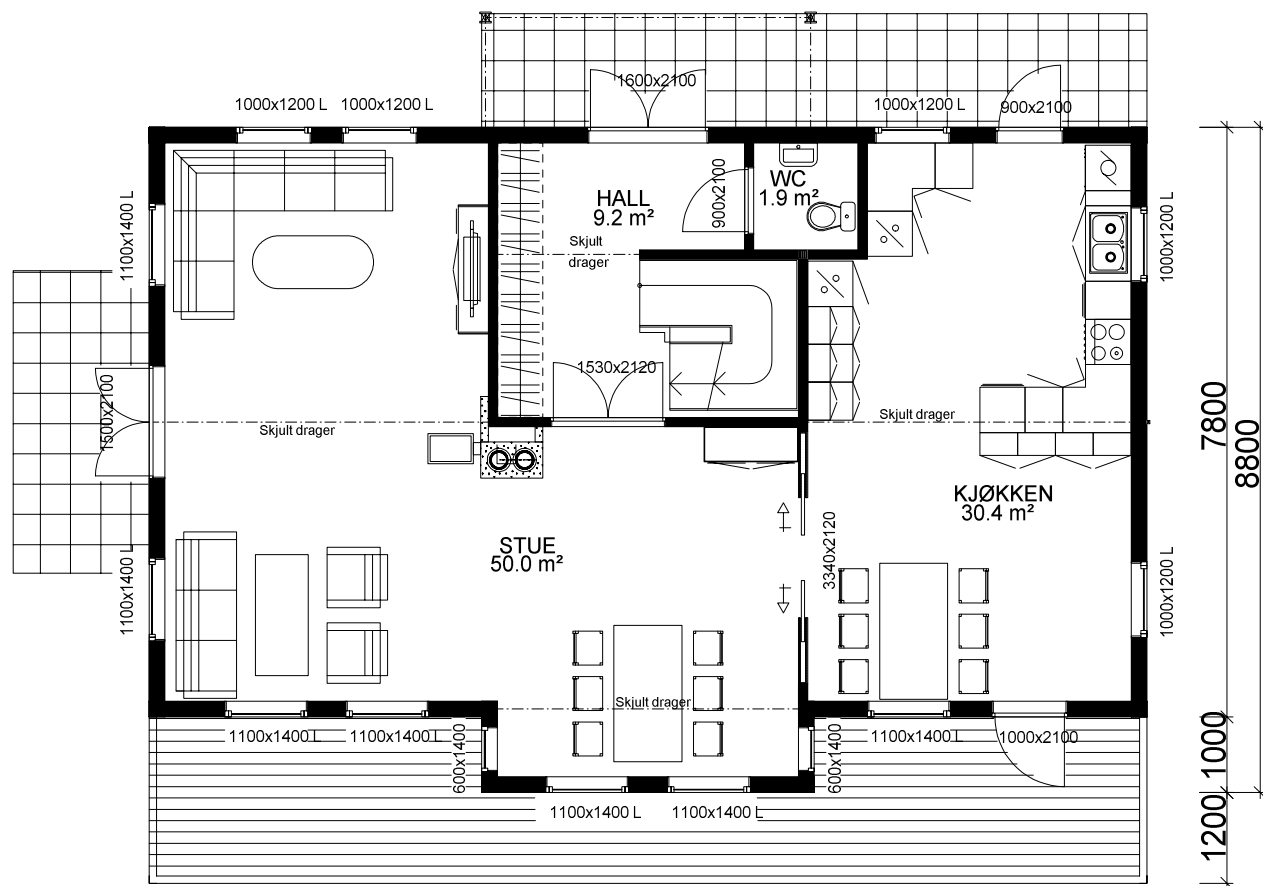

HOVEDPLAN 98,3m² BRA

Sportsbod i frittstående bygg/garasje

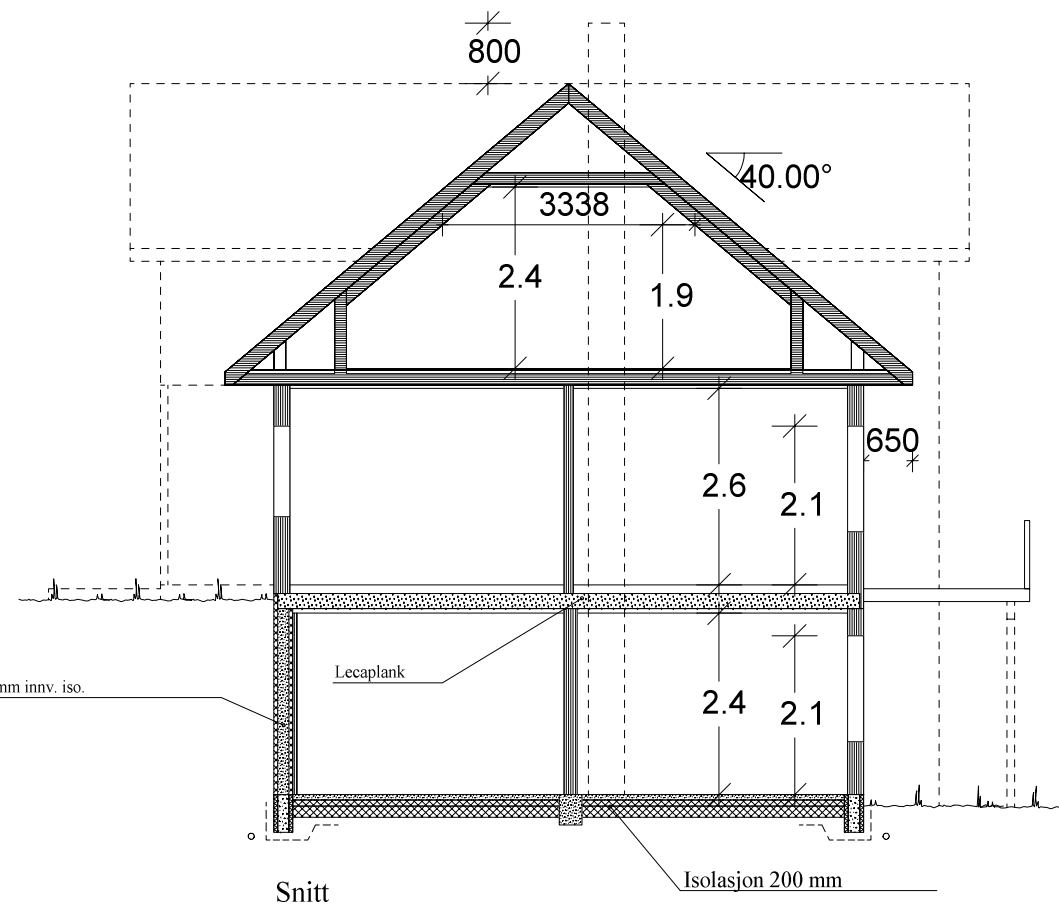

REV.7 02.10.2012 oi
REV.6 02.04.2012 per
REV.5 30.03.2012 per


Arealberegninger i hht. NS 3940	Bruksareal BRA i m²			P-ROM Primære rom
	Pr etasje	Åpent over- bygg areal og carport	Sum BRA	
Bileilighet	55.0	0.0	55.0	51.6
U. etg. plan	40.7	9.0	49.7	30.1
H. etg. plan	98.3	1.2	99.5	98.3
2. etg. plan	79.3	0.0	79.3	79.3
SUM :	218.3	10.2	228.5	207.7
BYA :	138.6	0.0	138.6	
Grunnflate/ fotavtrykk :	114.0			

Kanaler fra ventilasjonsanlegg, vil i noen tilfeller medføre ekstra veggtykkelser eller "kassing", som får mindre konsekvenser for romløsninger. Dette kan eventuelt justeres noe før igangsetting av bygget.

NB! Ved innhenting av pristilbud av ytterdører og vindu, må forutsetningen i varmetapsberegningen legges til grunn. Her blir det forutsatt en maksimal, gjennomsnittlig U-verdi til ytterdører og vindu for bygget. Høy prosentandel over 20% vindu og dører, har konsekvenser for byggets isolering.

% vindu- og dørareal er beregnet til: 20%
Gjennomsnittlig U-verdi er her: 1,2

VESTLANDS HUS		Tiltakshaver: K. Hartmann og M. Ødegård	
Hustype: Saudehornet		Forhandler: Landheim Bygg AS	
Byggeplassens adresse: Brumundal, Ringsaker kommune.		ARKIV NR.:	DATO 27.05.09
G.nr. 683 Br.nr. 127		Er tegning klarert for bestilling, kontrakt og søkning ?	TRYGGE HJEM
Ja			REV.1 29.06.11 sk
			REV.2 21.07.11 vhh
			REV.3 23.09.11 sk
			REV.4 11.11.2011 vhh
			Tegningsnr. 503
			Prosj.nr. 080h
VESTLANDSHUSGRUPPENS ARKITEKTKONTOR - 6018 ÅLESUND - TLF. 70 17 89 00			
TEGNINGEN MÅ HVERKEN HELT ELLER DELVIS KOPIERES ELLER BENYTTES VED TILTAK SOM VESTLANDSHUS IKKE MEDVIRKER I.			

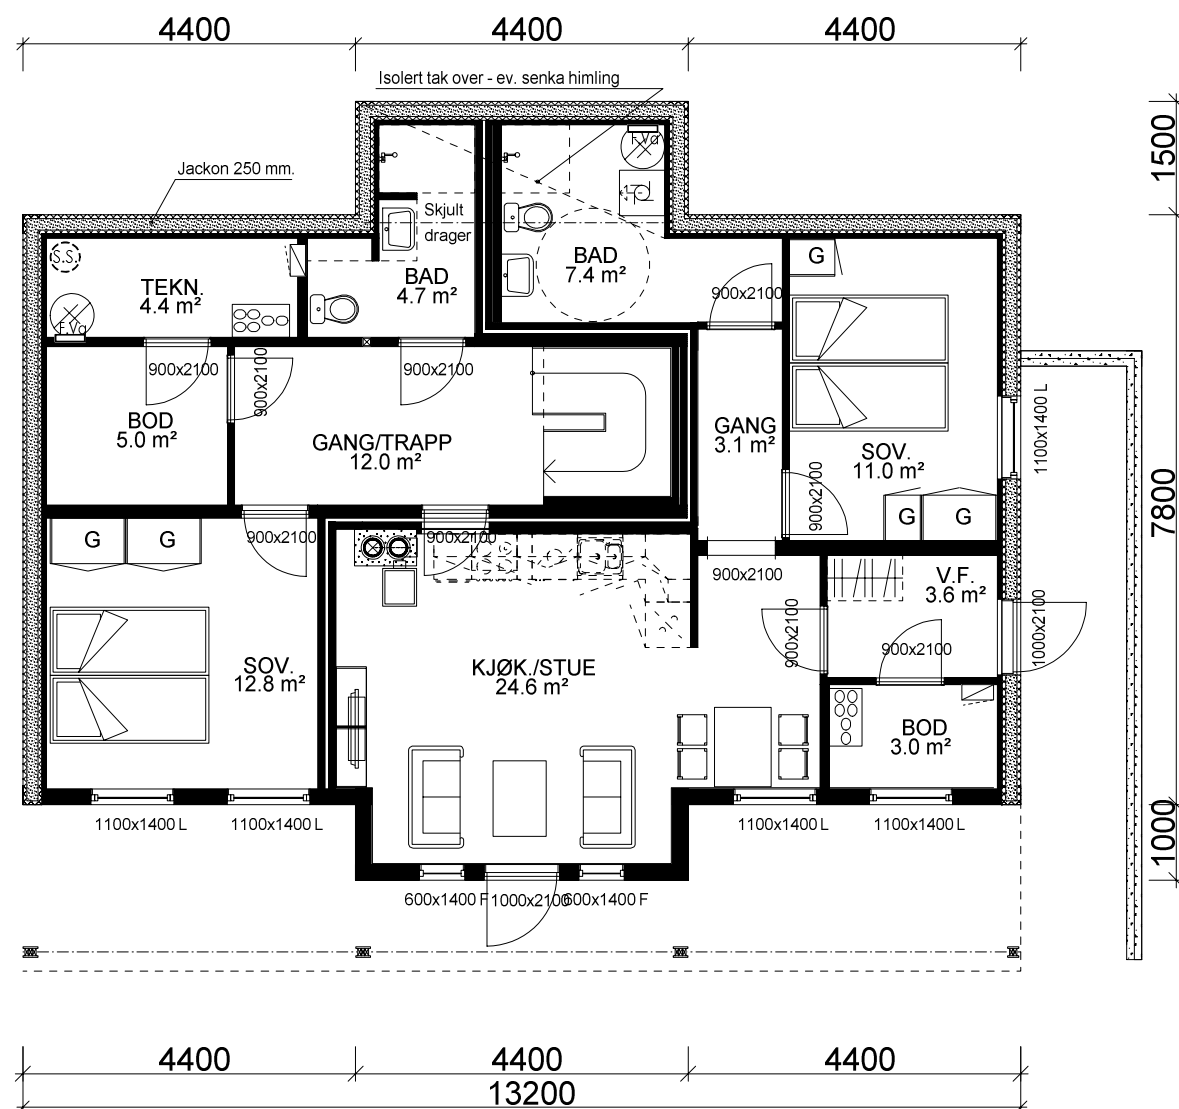


UNDERETASJE: 40,7m² BRA

FREMTIDIG LEILIGHET: 55,0m² BRA

LEILIGHET ER IKKE MED I HUSLEVERANSEN

Sportsbod leilighet i frittstående bygg/garasje

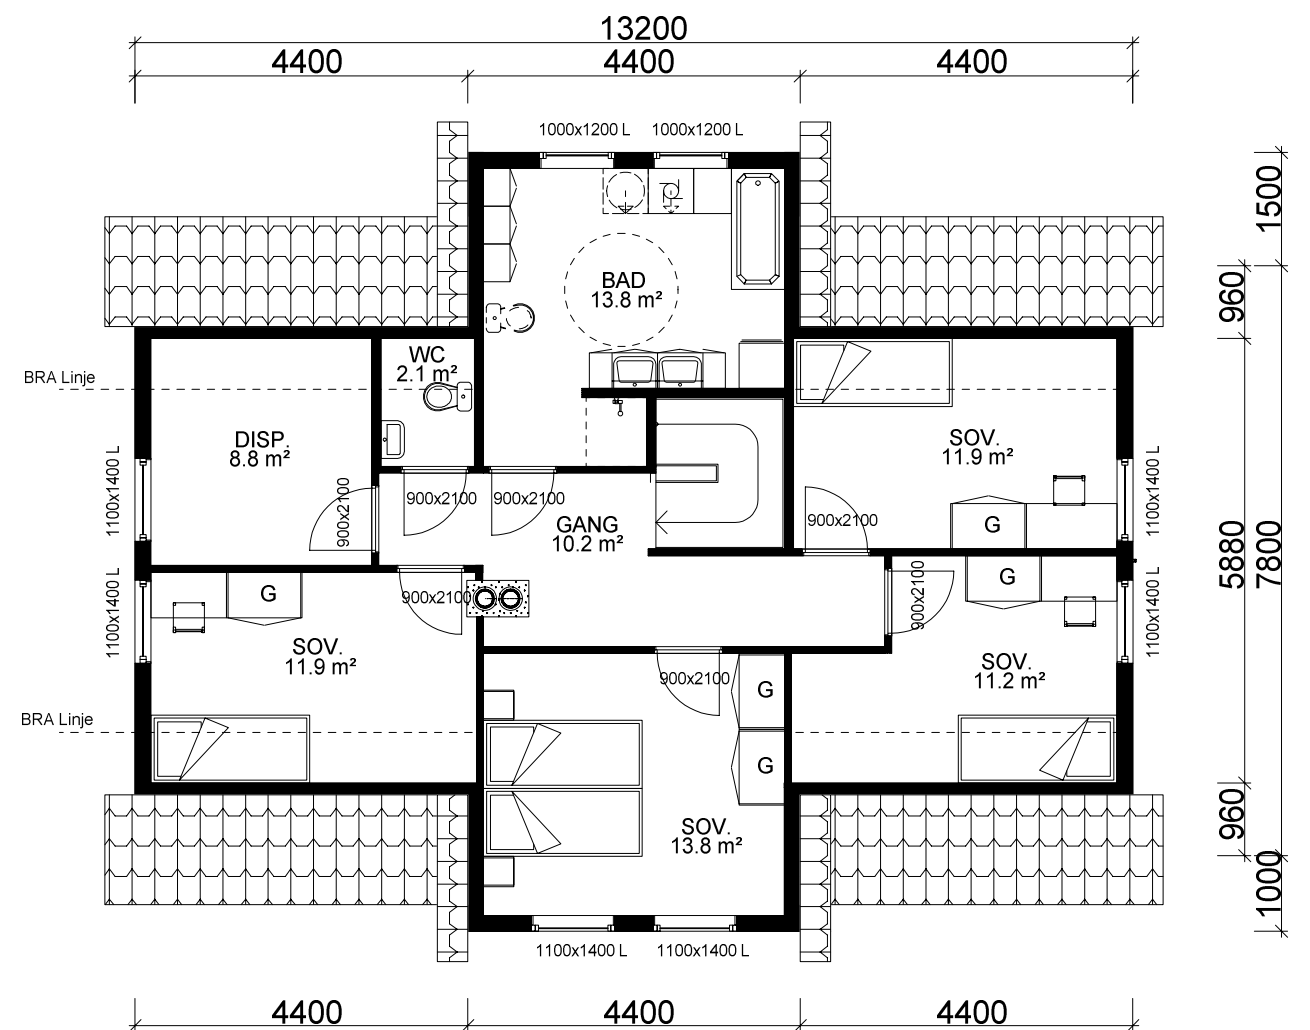

ETASJEPLAN 2: 79,3m² BRA

 VESTLANDSHUS		Tiltakshaver: <i>K. Hartmann og M. Ødegård</i>			
		Forhandler: <i>Landheim Bygg AS</i>			
Hustype: Saudehornet		Plan		DATO 27.05.09	TRYGGE HJEM
Byggeplassens adresse:		ARKIV NR.:		REV.1 29.06.11 sk	
Brumundal, Ringsaker kommune.				REV.2 21.07.11 vhh	SKALA 1 : 100
				REV.3 10.10.11 sk	
G.nr. 683	Br.nr. 127	Er tegning klarert for bestilling, kontrakt og søkning ?	Ja	REV.4 11.11.2011 vhh	Tegningsnr. 504
				 DATA DESIGN SYSTEM	Prosj.nr. 080h
VESTLANDSHUSGRUPPENS ARKITEKTKONTOR - 6018 ÅLESUND - TLF. 70 17 89 00					
TEGNINGEN MÅ HVERKEN HELT ELLER DELVIS KOPIERES ELLER BENYTTES VED TILTAK SOM VESTLANDSHUS IKKE MEDVIRKER I.					