
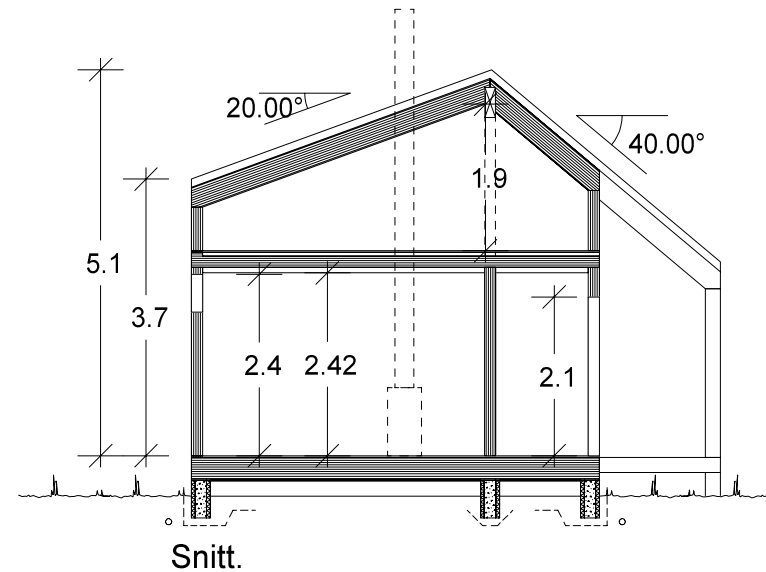
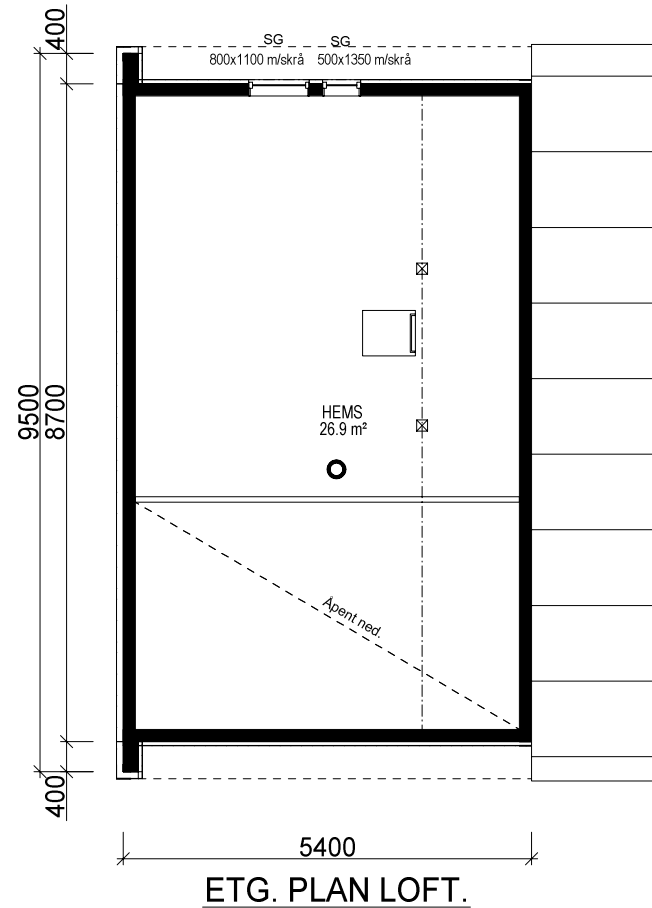


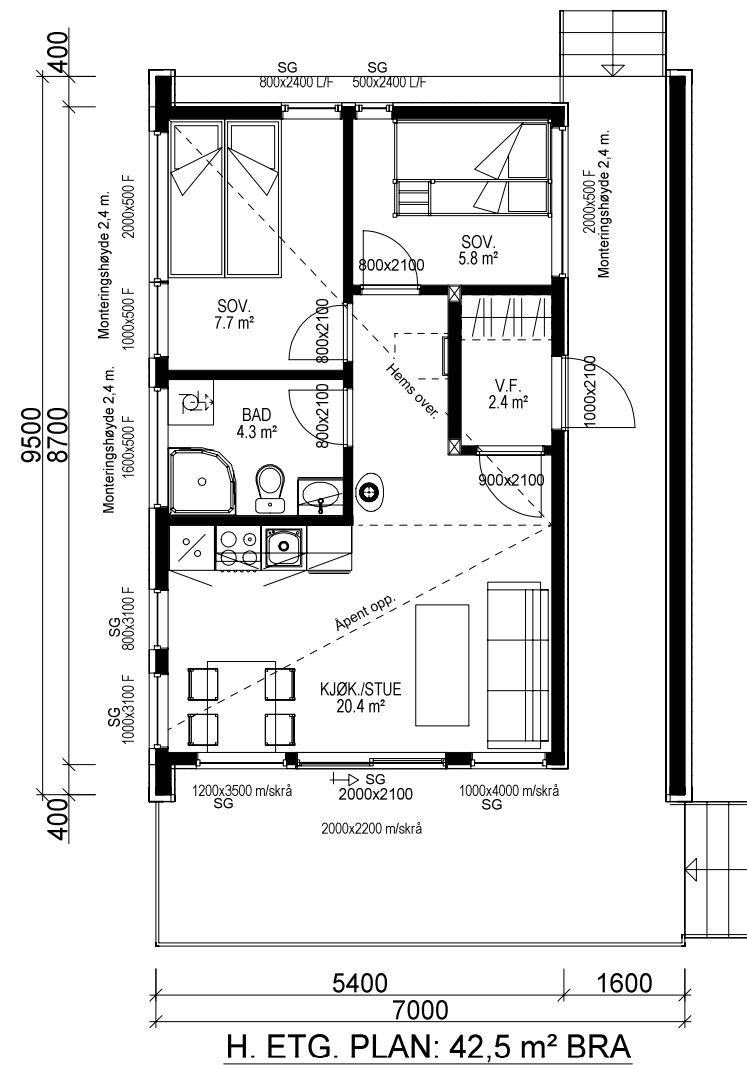

Bruk av personsikkerhetsglass i vindu, er markert på plan med SG

Prosjektert etter TEK 10 av 09.12.16 nr. 1564

Bygning i:
Risikoklasse 4
Brannklasse 1

VESTLANDS HUS		Tiltakshaver: <i>Talgø MøreTre AS</i>	
		Forhandler: <i>Talgø MøreTre AS</i>	
Fritidsbolig: Spesial Plan og snitt		DATO 27.09.18 vhh	
Byggeplassens adresse:		REV.1	
Minihytte type nr. 2		REV.2	SKALA 1 : 100
		REV.3	Tegningsnr. 503
G.nr.	Br.nr.	Er tegning klarert for bestilling, kontrakt og søkning ?	Nei
		DATA DESIGN SYSTEM	Prosj.nr. 180156
VESTLANDSHUSGRUPPENS ARKITEKTKONTOR - 6018 ÅLESUND - TLF. 70 17 89 00			
TEGNINGEN MÅ HVERKEN HELT ELLER DELVIS KOPIERES ELLER BENYTTES VED TILTAK SOM VESTLANDSHUS IKKE MEDVIRKER I.			