



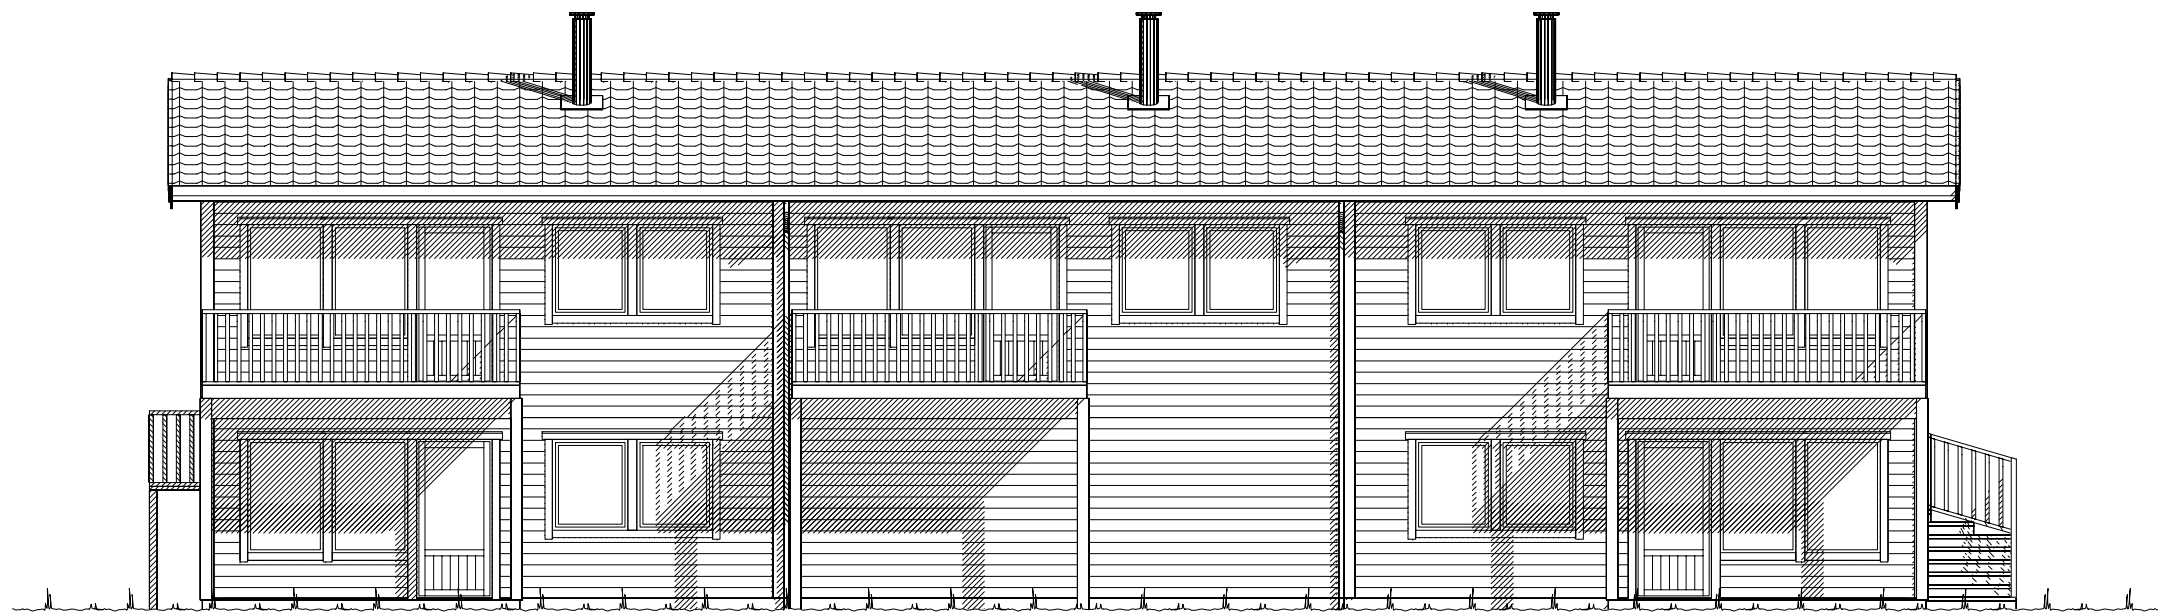

Fasade mot _____.

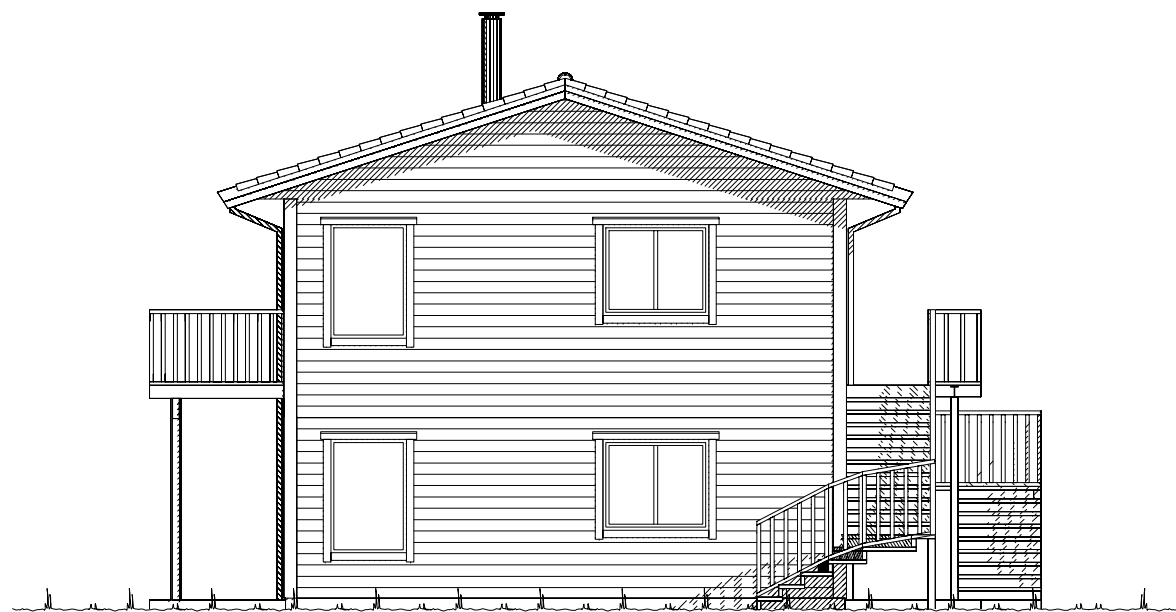

Fasade mot _____.

----- Ferdig planert terreng
- - - - - KOTE Bak / under terreng
- - - - - KOTE Eksisterende terreng


UTFORMING AV TILTAK BEKREFTES FOREVIST:

Nabo.nr.	G.nr.	Br.nr.	Dato	Sign.
Nabo.nr.	G.nr.	Br.nr.	Dato	Sign.
Nabo.nr.	G.nr.	Br.nr.	Dato	Sign.
Nabo.nr.	G.nr.	Br.nr.	Dato	Sign.


VESTLANDS HUS		Tiltakshaver: Fosenhus AS Forhandler: Fosenhus AS	
Hustype: Spesial Fasade 1 og 2		DATO 10.10.14 vhh	
Byggeplassens adresse: Røymyrveien 34		ARKIV NR.:	
G.nr. Br.nr.		Er tegning klarert for bestilling, kontrakt og søkning ? Nei	
VESTLANDSHUSGRUPPENS ARKITEKTKONTOR - 6018 ÅLESUND - TLF. 70 17 89 00		TRYGGE HJEM	
TEGNINGEN MÅ HVERKEN HELT ELLER DELVIS KOPIERES ELLER BENYTTES VED		TILTAK SOM VESTLANDSHUS IKKE MEDVIRKER I.	

REV.1	Tegningsnr. 501
REV.2	
REV.3	
Prosj.nr. 550v	


DATA DESIGN SYSTEM

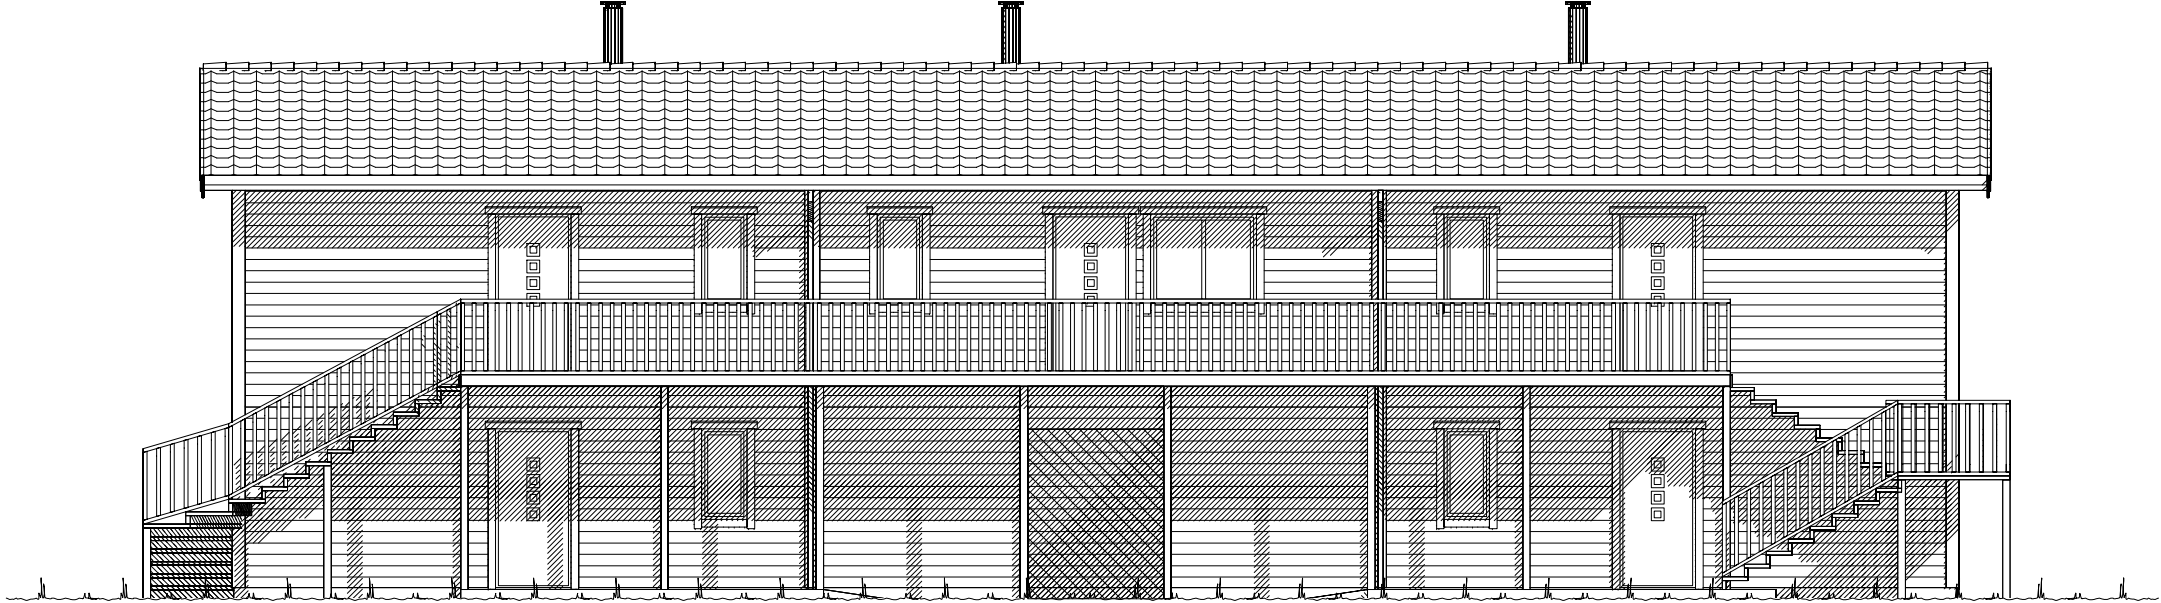

Fasade mot _____.

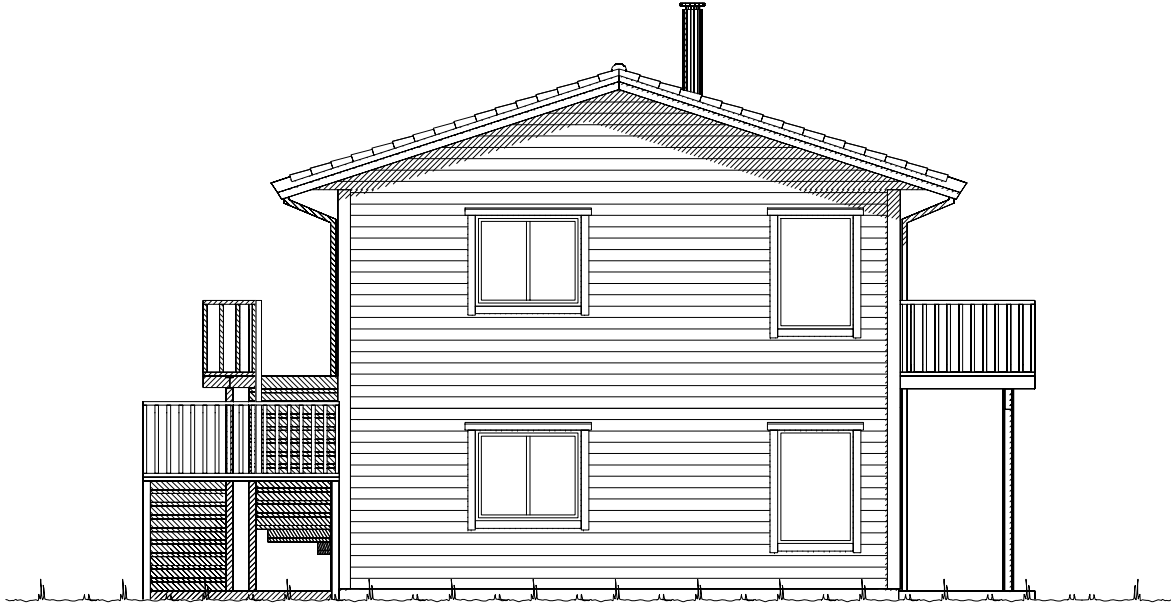

Fasade mot _____.

  Ferdig planert terreng
 Bak / under terreng
 Eksisterende terreng

UTFORMING AV TILTAK BEKREFTES FOREVIST:				
Nabo.nr.	G.nr.	Br.nr.	Dato	Sign.
Nabo.nr.	G.nr.	Br.nr.	Dato	Sign.
Nabo.nr.	G.nr.	Br.nr.	Dato	Sign.
Nabo.nr.	G.nr.	Br.nr.	Dato	Sign.

		Tiltakshaver: Fosenhus AS	
		Forhandler: Fosenhus AS	
Hustype: Spesial Fasade 3 og 4		DATO 10.10.14 vhh	
Byggeplassens adresse:		ARKIV NR.:	
Røymyrveien 34			
G.nr.	Br.nr.	Er tegning klarert for bestilling, kontrakt og søkning ?	Nei
VESTLANDSHUSGRUPPENS ARKITEKTKONTOR - 6018 ÅLESUND - TLF. 70 17 89 00			
TEGNINGEN MÅ HVERKEN HELT ELLER DELVIS KOPIERES ELLER BENYTTES VED TILTAK SOM VESTLANDSHUS IKKE MEDVIRKER I.			

REV.1	TRYGGE HJEM
REV.2	SKALA 1 : 100
REV.3	Tegningsnr. 502
Prosj.nr. 550v	

 DATA DESIGN SYSTEM



ETASJEPLAN 1: 2x LEILIGHET: 49,8 m² + 4x SPORT: 5,1 m² + SPORT: 5,2 m² + REDSKAPSBOD: 4,8 m² BRA

Bygning i:
Risikoklasse 4
Brannklasse 1

Kanaler fra ventilasjonsanlegg, vil i noen tilfeller medføre ekstra veggtykkelser eller "kassing", som får mindre konsekvenser for romløsninger. Dette kan eventuelt justeres noe før igangsetting av bygget.

NB! Ved innhenting av pristilbud av ytterdører og vindu, må forutsetningen i varmetapsberegningen legges til grunn. Her blir det forutsatt en maksimal, gjennomsnittlig U-verdi til ytterdører og vindu for bygget. Høy prosentandel over 20% vindu og dører, har konsekvenser for byggets isolering.


% vindu- og dørareal er beregnet til: -xx%
Gjennomsnittlig U-verdi er her: _____

(Bygningens totale bruksareal på tomt)

Arealberegninger 1 hht. NS 3940	Bruksareal BRA 1 m²				P-ROM Primære rom
	Pr etasje	Utvendig bod/garasje	Åpent over bygg areal og carport	Sum BRA	
1. etg. plan	99.6	31.6	56.8	188.0	90.4
2. etg. plan	153.0	0.0	0.0	153.0	135.2
SUM :	252.6	31.6	56.8	341.0	225.6
BYA :	236.5	0.0	0.0	236.5	
Grunnflate/ fotavtrykk :	168.7				

VESTLANDS HUS		Tiltakshaver: Fosenhus AS	
		Forhandler: Fosenhus AS	
Hustype: Spesial		Plan	
Byggeplassens adresse: Røymyrveien 34		ARKIV NR.:	
G.nr.	Br.nr.	Er tegning klarert for bestilling, kontrakt og søkning ? Nei	
VESTLANDSHUSGRUPPENS ARKITEKTKONTOR - 6018 ÅLESUND - TLF. 70 17 89 00			
TEGNINGEN MÅ HVERKEN HELT ELLER DELVIS KOPIERES ELLER BENYTTES VED TILTAK SOM VESTLANDSHUS IKKE MEDVIRKER I.			

DATO 10.10.14	vhh	TRYGGE HJEM
REV.1		SKALA 1 : 100
REV.2		Tegningsnr. 503
REV.3		Prosj.nr. 550v
DATA DESIGN SYSTEM		

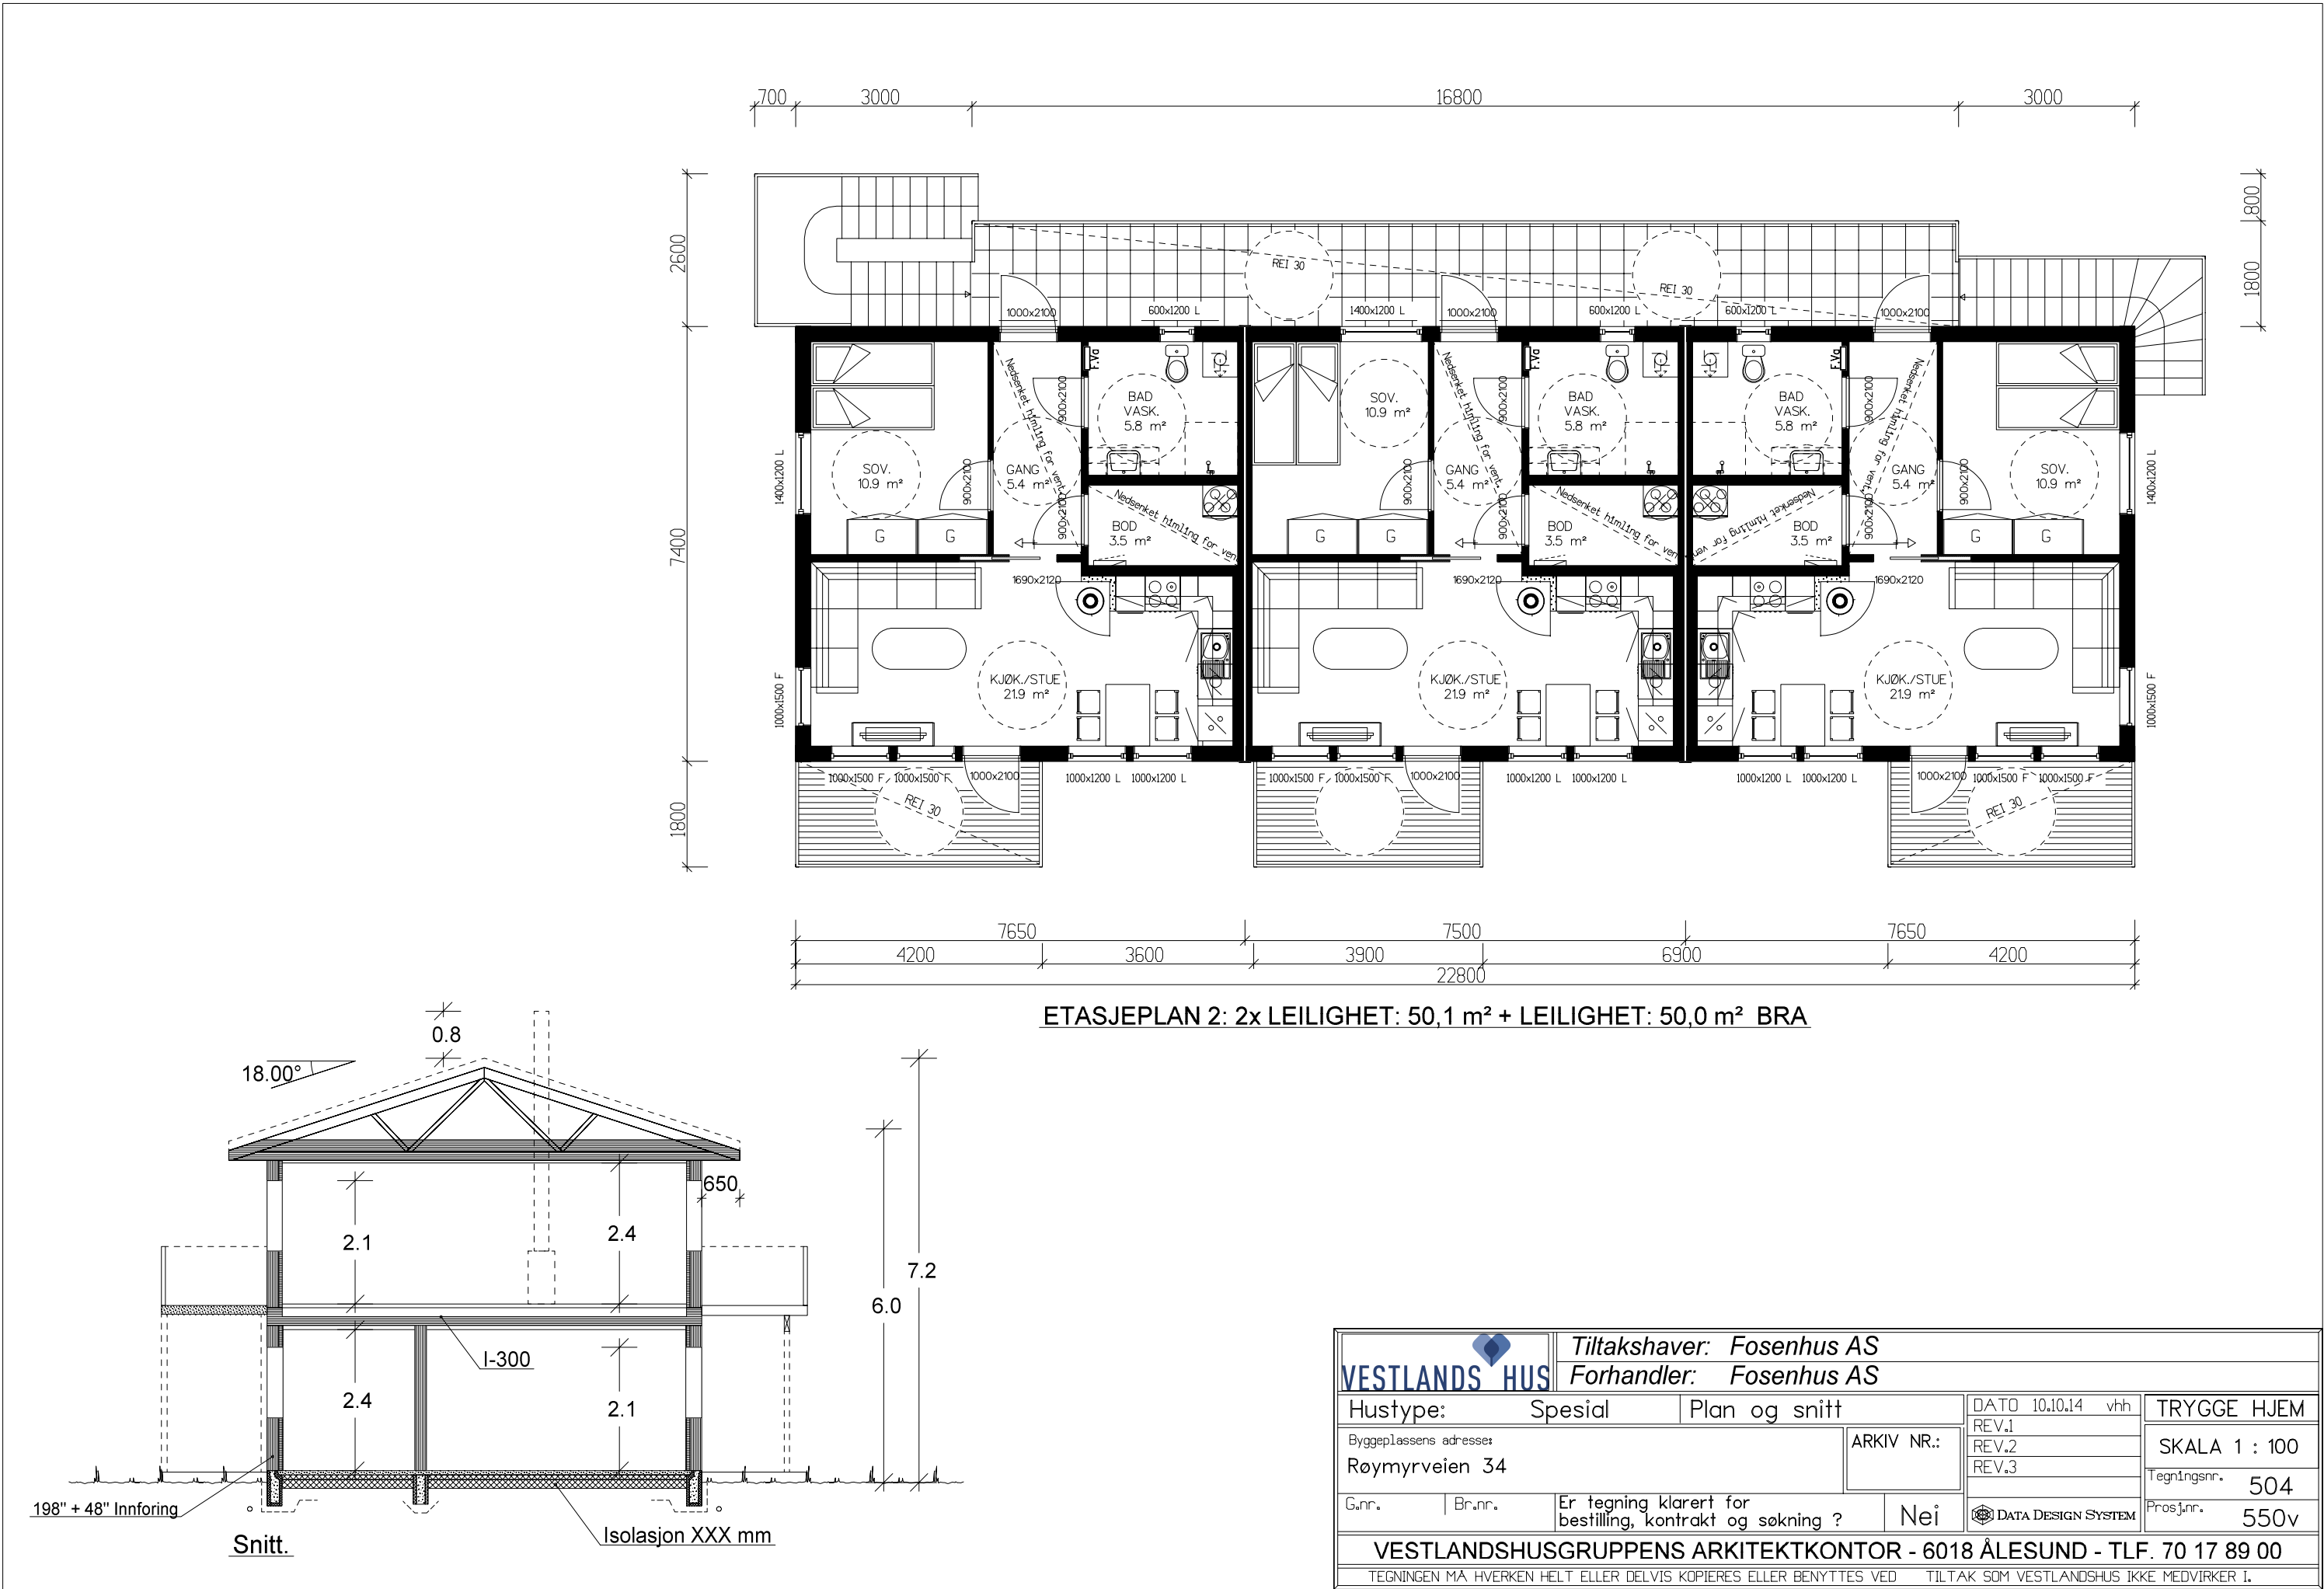

VESTLANDS HUS		Tiltakshaver: Fosenhus AS	
		Forhandler: Fosenhus AS	
Hustype: Spesial Plan og snitt		DATO 10.10.14 vhh	TRYGGE HJEM
Byggeplassens adresse:		ARKIV NR.:	SKALA 1 : 100
Røymyrveien 34			Tegningsnr. 504
G.nr.	Br.nr.	Er tegning klarert for bestilling, kontrakt og søkning ?	Prosj.nr. 550v
		Nei	
VESTLANDSHUSGRUPPENS ARKITEKTKONTOR - 6018 ÅLESUND - TLF. 70 17 89 00			
TEGNINGEN MÅ HVERKEN HELT ELLER DELVIS KOPIERES ELLER BENYTTES VED TILTAK SOM VESTLANDSHUS IKKE MEDVIRKER I.			