

 


 

Fasade mot sør-øst.

 

Fasade mot nord-øst.

 Ferdig planert terreng
 Bak / under terreng
 Eksisterende terreng

UTFORMING AV TILTAK BEKREFTES FOREVIST:				
Nabo.nr.	G.nr.	Br.nr.	Dato	Sign.
Nabo.nr.	G.nr.	Br.nr.	Dato	Sign.
Nabo.nr.	G.nr.	Br.nr.	Dato	Sign.
Nabo.nr.	G.nr.	Br.nr.	Dato	Sign.

Tiltakshaver: Bente Bartnes & Sverre Roger Alme					 VestlandsHus	
Leverandør: Hellesylt Trevare AS						
Hustype: Sunndalsnipa		Fasade 1 - 2		DATO 25.03.09		
Byggeplassens adresse: Tronstad, 6218 Hellesylt		ARKIV NR.		REV.1 25.02.10 o1		
				REV.2 13.04.10 hd		
				REV.3		
				SKALA 1 : 100		
G.nr. 78	Br.nr. 8	ER TEGNING KONTROLLERT I H.T. SJEKKLISTER ?		Ja	 DATA DESIGN SYSTEM	TRYGGE HJEM
VestlandsHusgruppens arkitektkontor – 6018 Alesund – Tlf. 70 17 89 00						Tegningsnr. 501
TEGNINGEN MÅ HVERKEN HELT ELLER DELVIS KOPIERES ELLER BENYTTES VED TILTAK SOM VESTLANDSHUS IKKE MEDVIRKER I.						Prosj.nr. 079L



Fasade mot nord-vest.



Fasade mot sør-vest.


UTFORMING AV TILTAK BEKREFTES FOREVIST:

Nabo.nr.	G.nr.	Br.nr.	Dato	Sign.
Nabo.nr.	G.nr.	Br.nr.	Dato	Sign.
Nabo.nr.	G.nr.	Br.nr.	Dato	Sign.
Nabo.nr.	G.nr.	Br.nr.	Dato	Sign.


- - - - -
KOTE
KOTE
KOTE
KOTE

Ferdig planert terreng
Bak / under terreng
Eksisterende terreng

Tiltakshaver: Bente Bartnes & Sverre Roger Alme				 VestlandsHus	
Leverandør: Hellesylt Trevare AS					
Hustype: Sunndalsnipa		Fasade 3 - 4		DATO 25.03.09	
Byggeplassens adresse:		ARKIV NR.		REV.1 25.02.10 o1	
Tronstad, 6218 Hellesylt				REV.2 13.04.10 hd	
G.nr. 78		Br.nr. 8		REV.3	
ER TEGNING KONTROLLERT I H.T. SJEKKLISTER ?		Ja		SKALA 1 : 100	
VestlandsHusgruppens arkitektkontor - 6018 Alesund - Tlf. 70 17 89 00				Tegningsnr. 502	
TEGNINGEN MÅ HVERKEN HELT ELLER DELVIS KOPIERES ELLER BENYTTES VED TILTAK SOM VESTLANDSHUS IKKE MEDVIRKER I.				Prosjektnr. 079L	

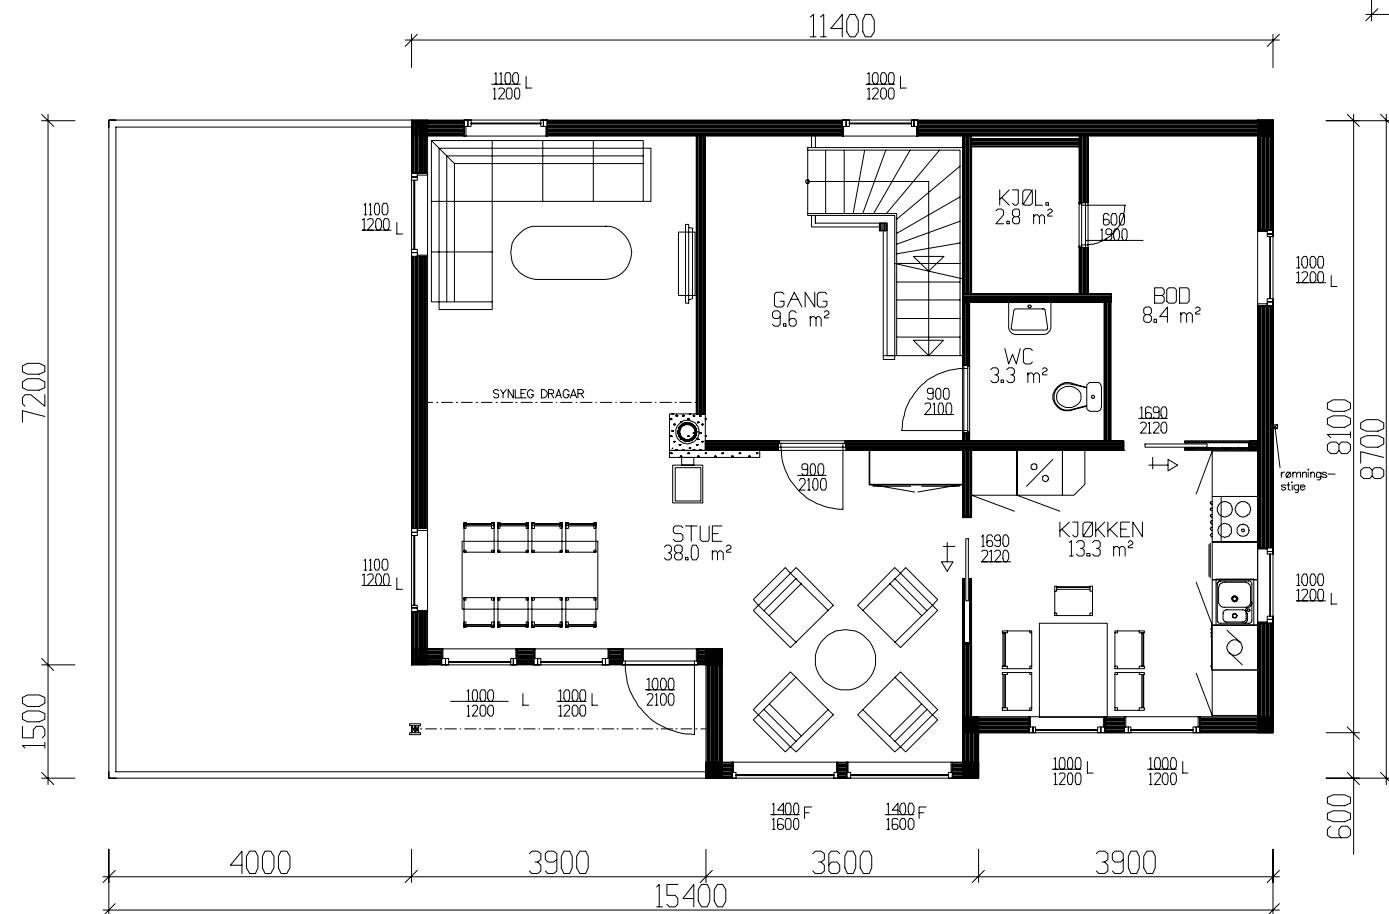

HOVEDPLAN 82,7m² BRA

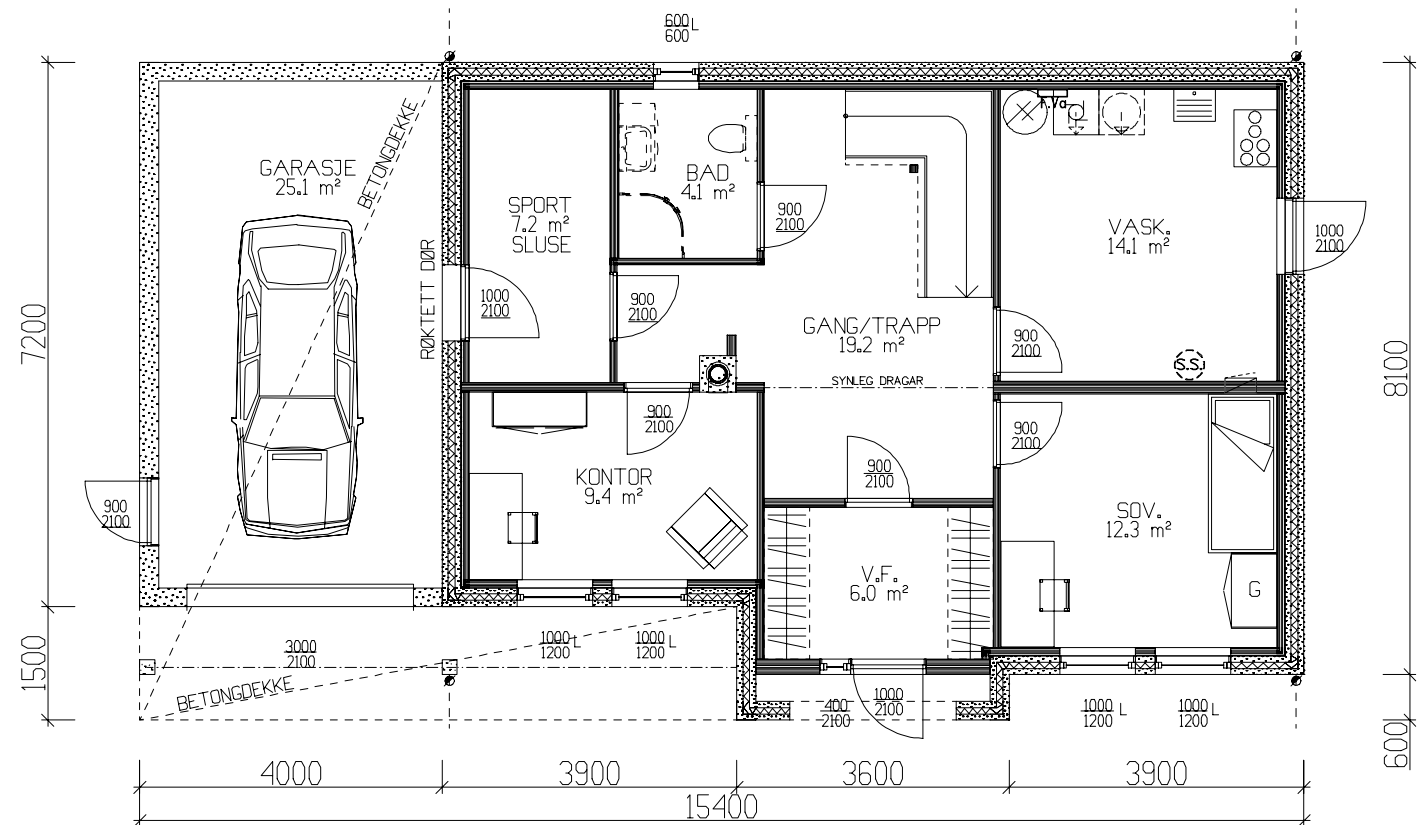


ETASJEPLAN 75,7m² + GARASJE 25,1m² BRA

Arealberegninger 1 hht. NS 3940	Bruksareal BRA i m²		
	Pr. etasje	Utvendig bod/garasje	Sum BRA
H. etg. plan	82.7	0.0	82.7
1. etg. plan	75.7	25.1	100.8
2. etg. plan	67.1	0.0	67.1
SUM :	225.5	25.1	250.6
BYA :	131.6	0.0	131.6
Grunnflate/ fotavtrykk :	91.0		


NB! Ved innhenting av pristilbud av ytterdører og vindu, må forutsetningen i varmetapsberegning legges til grunn. Her blir det forutsatt en maksimal, gjennomsnittlig U-verdi til ytterdører og vindu for bygget.

Gjennomsnittlig U-verdi er her: _____

Tiltakshaver: Bente Bartnes & Sverre Roger Alme				
Leverandør: Hellesylt Trevare AS				
Hustype: Sunndalsnipa		Plan	DATO 25.03.09	
Byggeplassens adresse: Tronstad, 6218 Hellesylt		ARKIV NR.	REV.1 25.02.10 o1 REV.2 13.04.10 hd REV.3 SKALA 1 : 100	
G.nr. 78	Br.nr. 8	ER TEGNING KONTROLLERT I H.T. SJEKKLISTER ?	Ja	Tegningsnr. 503
VestlandsHusgruppens arkitektkontor - 6018 Alesund - Tlf. 70 17 89 00				Prosj.nr. 079L
TEGNINGEN MÅ HVERKEN HELT ELLER DELVIS KOPIERES ELLER BENYTTES VED TILTAK SOM VESTLANDSHUS IKKE MEDVIRKER I.				

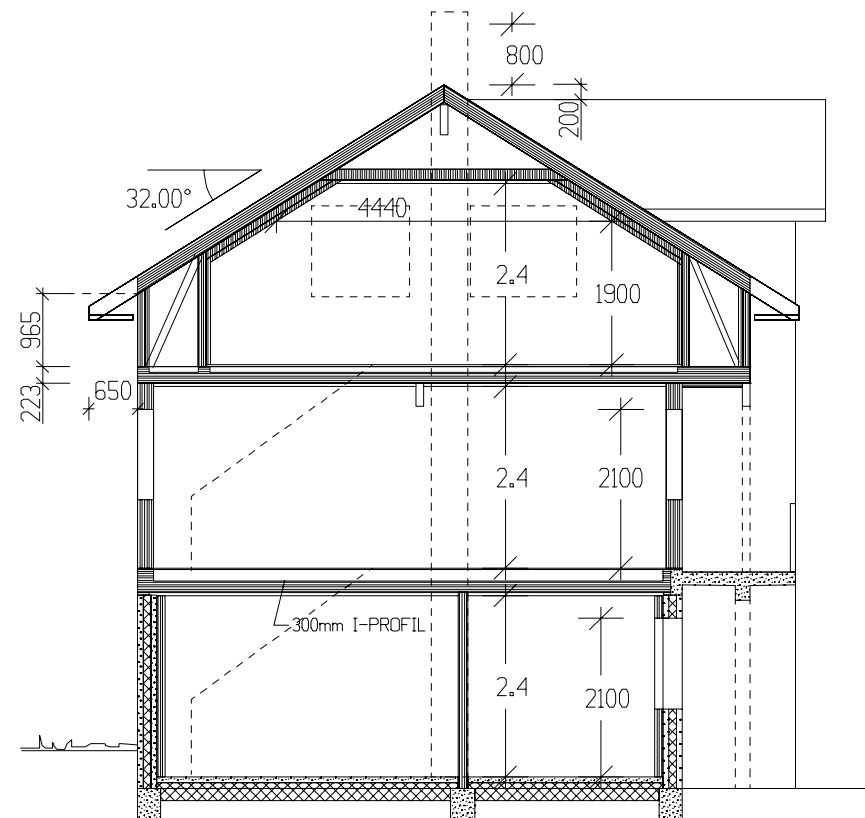

SNITT

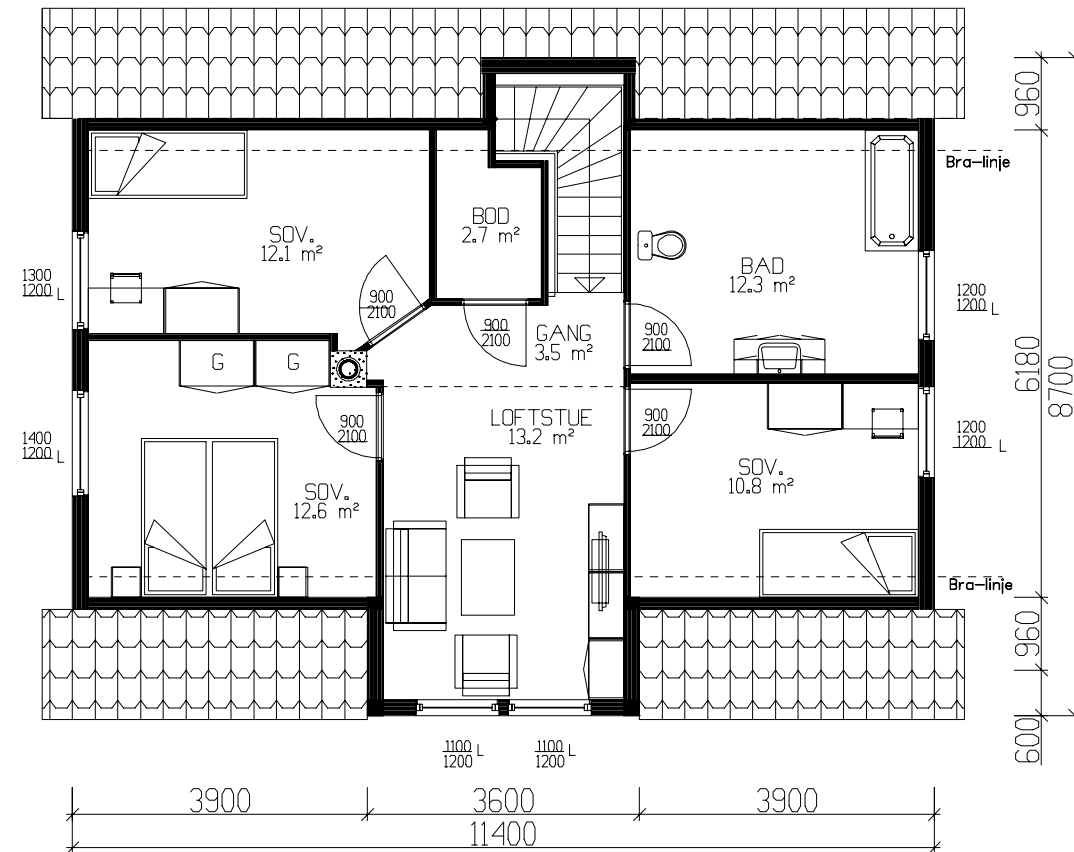

ETASJEPLAN 67,1m² BRA.

Tiltakshaver: Bente Bartnes & Sverre Roger Alme					 VestlandsHus
Leverandør: Hellesylt Trevare AS					
Hustype: Sunndalsnipa		Plan - snitt		DATO 25.03.09	
Byggeplassens adresse:		ARKIV NR.	REV.1 25.02.10 oi		
Tronstad, 6218 Hellesylt			REV.2 13.04.10 hd		
			REV.3		
				SKALA 1 : 100	
G.nr. 78	Br.nr. 8	ER TEGNING KONTROLLERT I H.T. SJEKKLISTER ?		Jå	 DATA DESIGN SYSTEM
VestlandsHusgruppens arkitektkontor – 6018 Alesund – Tlf. 70 17 89 00					
TEGNINGEN MÅ HVERKEN HELT ELLER DELVIS KOPIERES ELLER BENYTTES VED TILTAK SOM VESTLANDSHUS IKKE MEDVIRKER I.					