


Tiltakshaver Marita Stenberg og Odd Gjeldnes
Forhandler Einar Mork Snekkerverksted AS
Follandsveien 144, 6532 Averøy

Tegningsnr.: 602
Gnr./Bnr.: 97/8
Prosjektnr.: 200002
Dato:

VESTLANDSHUSGRUPPENS ARKITEKTKONTOR - 6018 ÅLESUND - TLF 70178900

TEGNINGEN MÅ HVERKEN HELT ELLER DELVIS KOPIERES ELLER BENYTTES VED TILTAK SOM VESTLANDSHUSIKKE MEDVIRKER I

VESTLANDS HUS

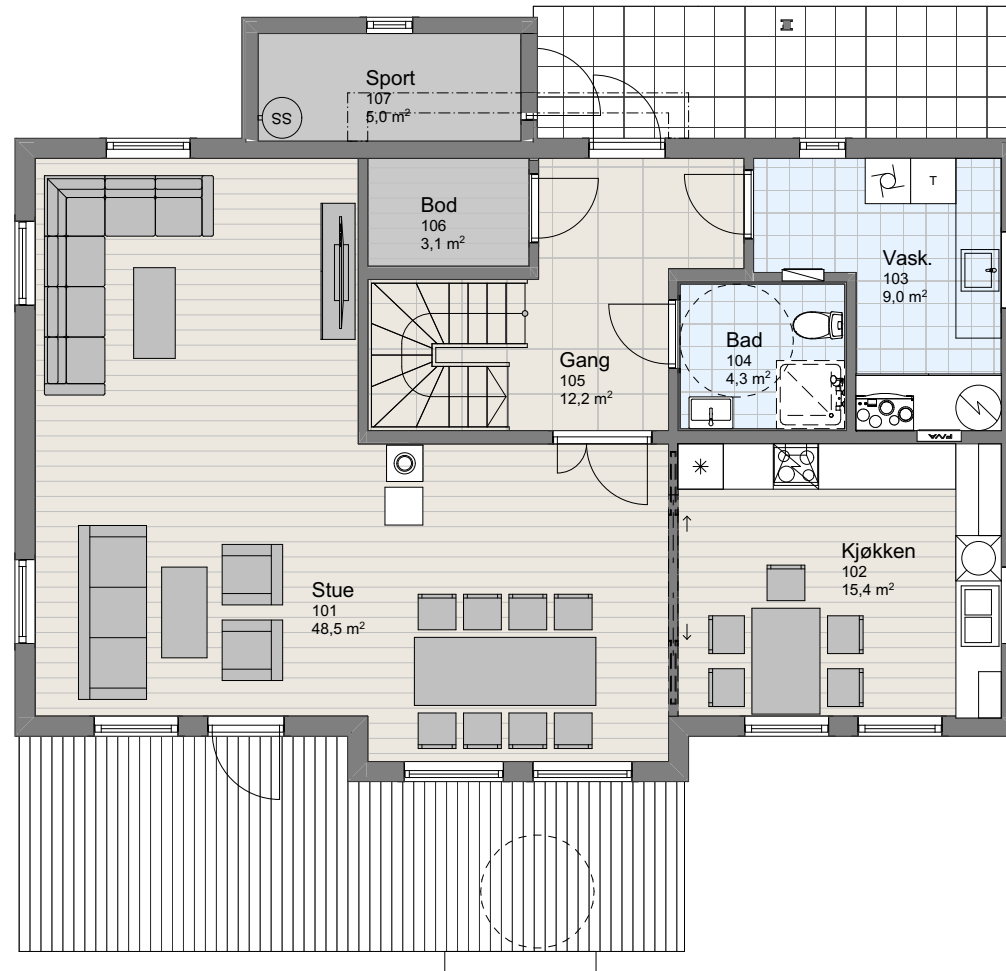

1:100 H. Etasje


Tiltakshaver Marita Stenberg og Odd Gjældnes
Forhandler Einar Mork Snekkerverksted AS
Follandsveien 144, 6532 Averøy

Tegningsnr.: 603
Gnr./Bnr.: 97/8
Prosjektnr.: 200002
Dato:


VESTLANDSHUSGRUPPENS ARKITEKTKONTOR - 6018 ÅLESUND - TLF 70178900

TEGNINGEN MÅ HVERKEN HELT ELLER DELVIS KOPIERES ELLER BENYTTES VED TILTAK SOM VESTLANDSHUSIKKE MEDVIRKER I


VESTLANDS HUS

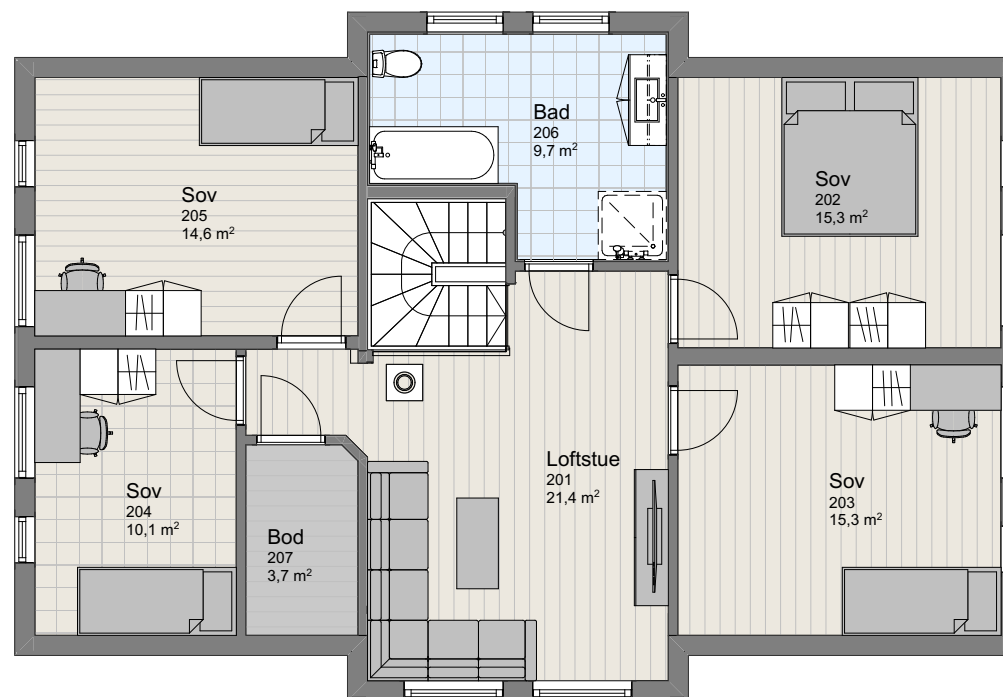


1:100 2.Etasje

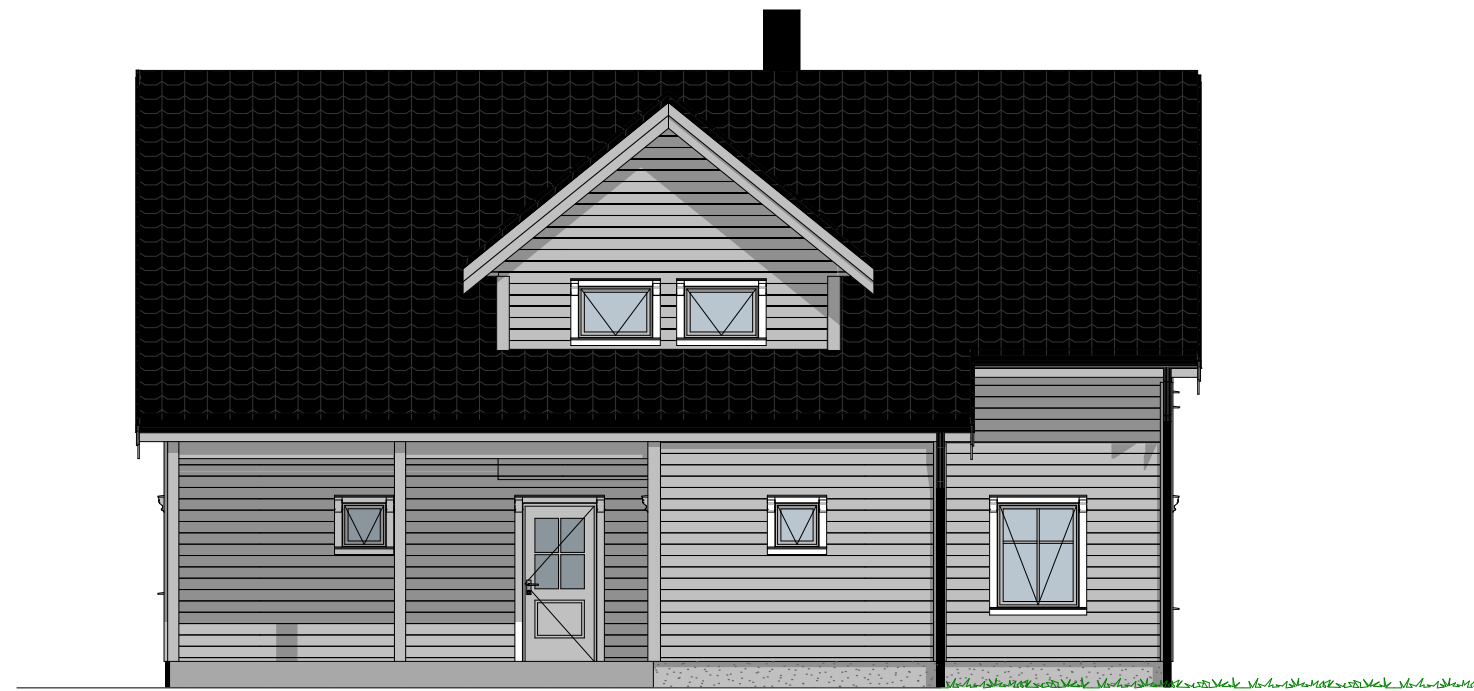

1:100 Fasade

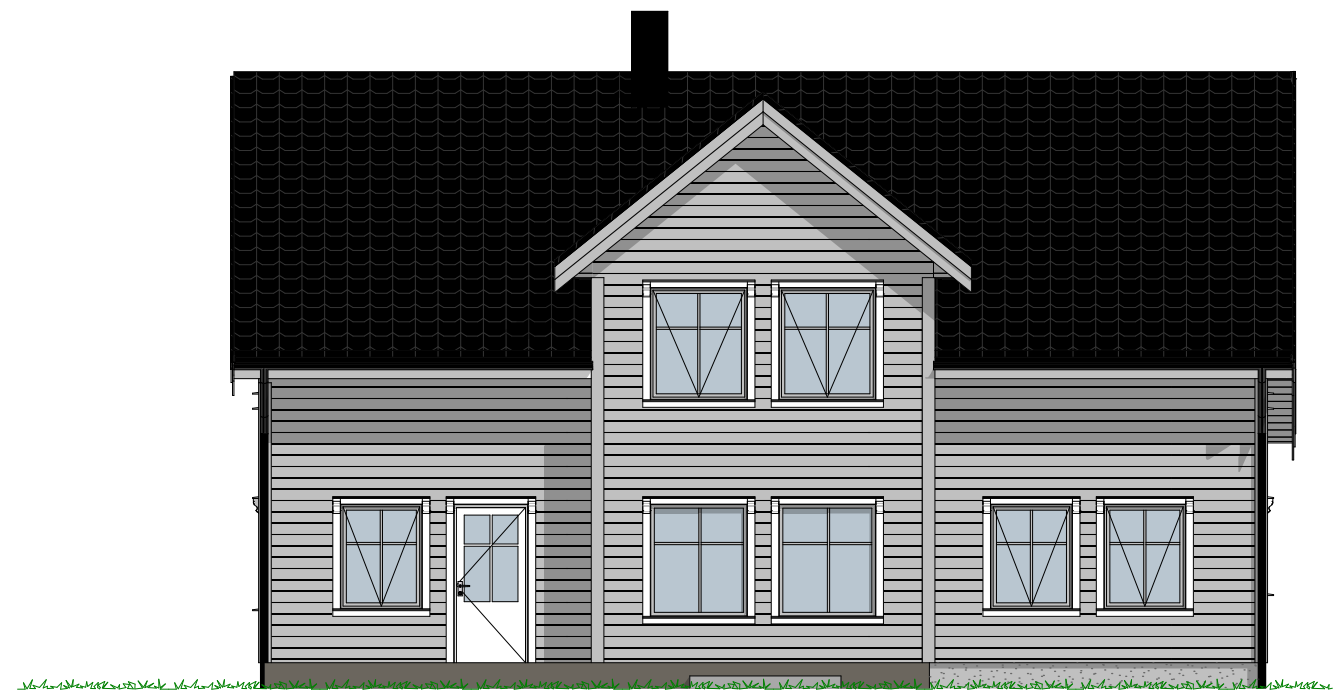

1:100 Fasade

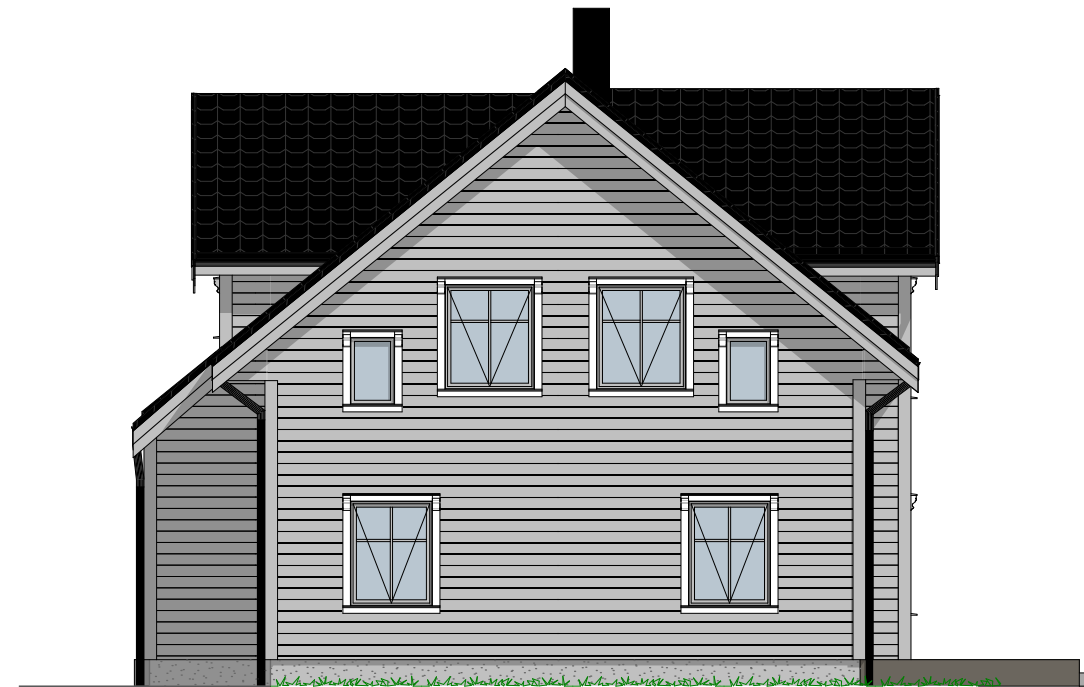

1:100 Fasade



1:100 Fasade

Tiltakshaver Marita Stenberg og Odd Gjeldnes
Forhandler Einar Mork Snekkerverksted AS
Follandsveien 144, 6532 Averøy

Tegningsnr.: 606
Gnr./Bnr.: 97/8
Prosjektnr.: 200002
Dato:

VESTLANDSHUSGRUPPENS ARKITEKTKONTOR - 6018 ÅLESUND - TLF 70178900

TEGNINGEN MÅ HVERKEN HELT ELLER DELVIS KOPIERES ELLER BENYTTES VED TILTAK SOM VESTLANDSHUSIKKE MEDVIRKER I

VESTLANDS HUS



Tiltakshaver Marita Stenberg og Odd Gjeldnes
Forhandler Einar Mork Snekkerverksted AS
Follandsveien 144, 6532 Averøy

Tegningsnr.: 607
Gnr./Bnr.: 97/8
Prosjektnr.: 200002
Dato:

VESTLANDSHUSGRUPPENS ARKITEKTKONTOR - 6018 ÅLESUND - TLF 70178900

TEGNINGEN MÅ HVERKEN HELT ELLER DELVIS KOPIERES ELLER BENYTTES VED TILTAK SOM VESTLANDSHUSIKKE MEDVIRKER I


VESTLANDS HUS

