
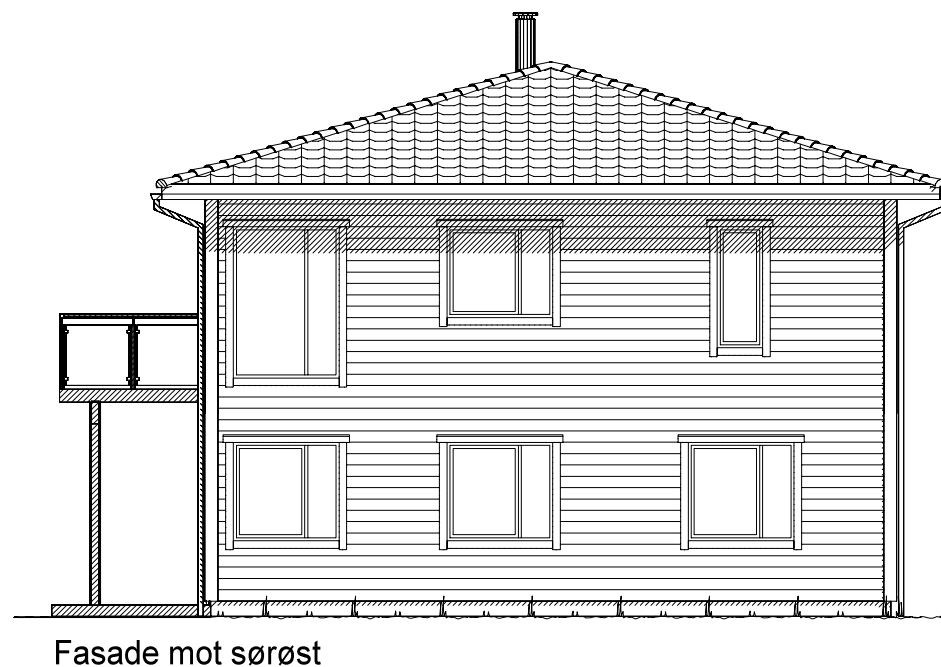


UTFORMING AV TILTAK BEKREFTES FØREVIST:


Nabo.nr.	G.nr.	Br.nr.	Dato	Sign.
Nabo.nr.	G.nr.	Br.nr.	Dato	Sign.
Nabo.nr.	G.nr.	Br.nr.	Dato	Sign.
Nabo.nr.	G.nr.	Br.nr.	Dato	Sign.

VESTLANDS HUS		Tiltakshaver: Odd Ivar Irgesund	
		Forhandler: Ny Bolig Hadeland AS	
Hustype: Sandshornet		Fasade 1, 2 og snitt	
Byggeplassens adresse: Lauvlibakken, tomt 36, 2770 JAREN		ARKIV NR.:	
G.nr. 93	Br.nr. 58	Er tegning klarert for bestilling, kontrakt og søkning ?	Ja
VESTLANDSHUSGRUPPENS ARKITEKTKONTOR - 6018 ÅLESUND - TLF. 70 17 89 00			
TEGNINGEN MÅ HVERKEN HELT ELLER DELVIS KOPIERES ELLER BENYTTES VED TILTAK SOM VESTLANDSHUS IKKE MEDVIRKER I.			



DATO 9.8.17 vhh	
REV.1 9.3.18 lk	
REV.2 19.4.18 lk	SKALA 1 : 100
REV.3 25.4.18 hhg	Tegningsnr. 501
DATA DESIGN SYSTEM	Prosj.nr. 180040

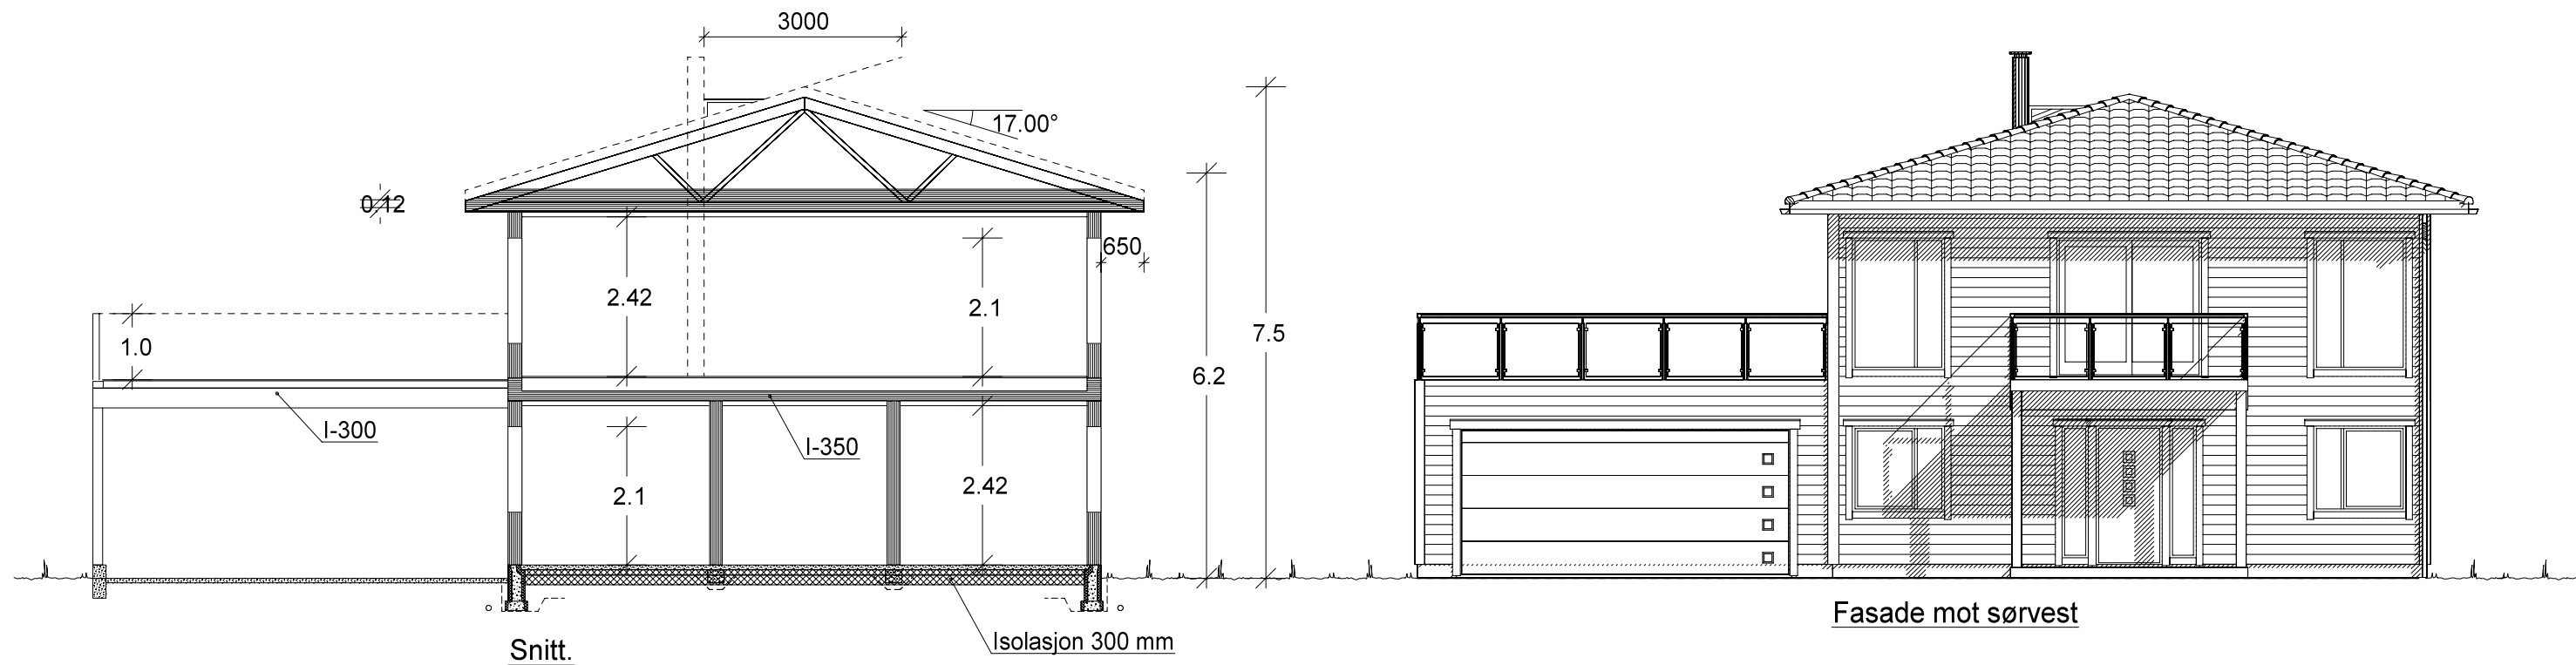

Fasade mot nordøst

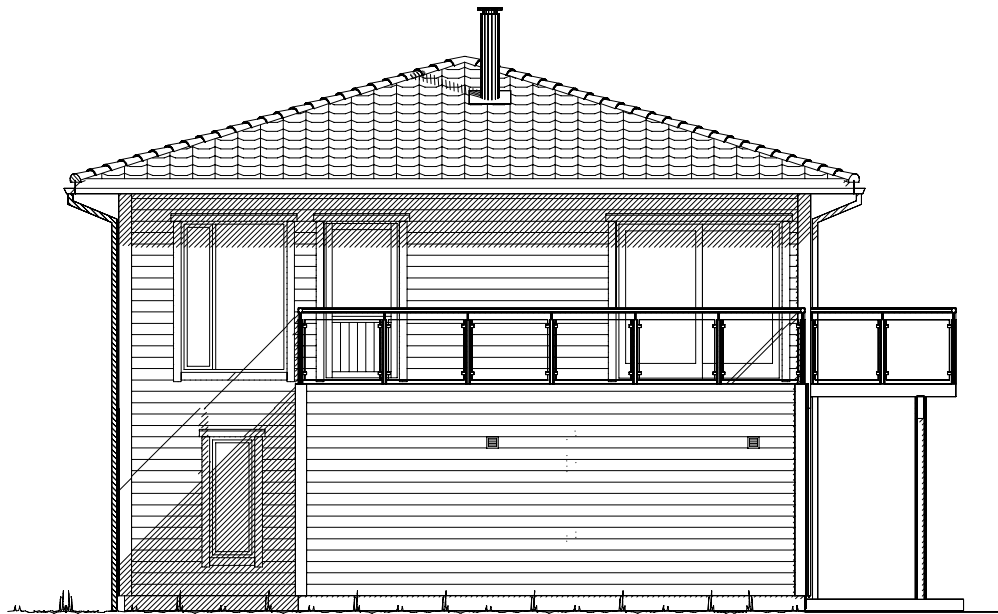

Fasade mot nordvest

   Ferdig planert terreng
 KOTE Bak / under terreng
 KOTE Eksisterende terreng


UTFORMING AV TILTAK BEKREFTES FOREVIST:				
Nabo.nr.	G.nr.	Br.nr.	Dato	Sign.
Nabo.nr.	G.nr.	Br.nr.	Dato	Sign.
Nabo.nr.	G.nr.	Br.nr.	Dato	Sign.
Nabo.nr.	G.nr.	Br.nr.	Dato	Sign.

		Tiltakshaver: Odd Ivar Irgesund	
		Forhandler: Ny Bolig Hadeland AS	
Hustype: Sandshornet		Fasader 3 og 4	
Byggeplassens adresse: Lauvlibakken, tomt 36, 2770 JAREN		ARKIV NR.:	
G.nr. 93	Br.nr. 58	Er tegning klarert for bestilling, kontrakt og søkning ?	Ja
VESTLANDSHUSGRUPPENS ARKITEKTKONTOR - 6018 ÅLESUND - TLF. 70 17 89 00			
TEGNINGEN MÅ HVERKEN HELT ELLER DELVIS KOPIERES ELLER BENYTTES VED TILTAK SOM VESTLANDSHUS IKKE MEDVIRKER I.			

DATO 9.8.17 vhh	
REV.1 9.3.18 lk	
REV.2 19.4.18 lk	SKALA 1 : 100
REV.3 25.4.18 hhg	Tegningsnr. 502
	Prosj.nr. 180040



H. PLAN: 73,6 m² + GARASJE: 32,3 m² + SPORT: 6,0 m² BRA.

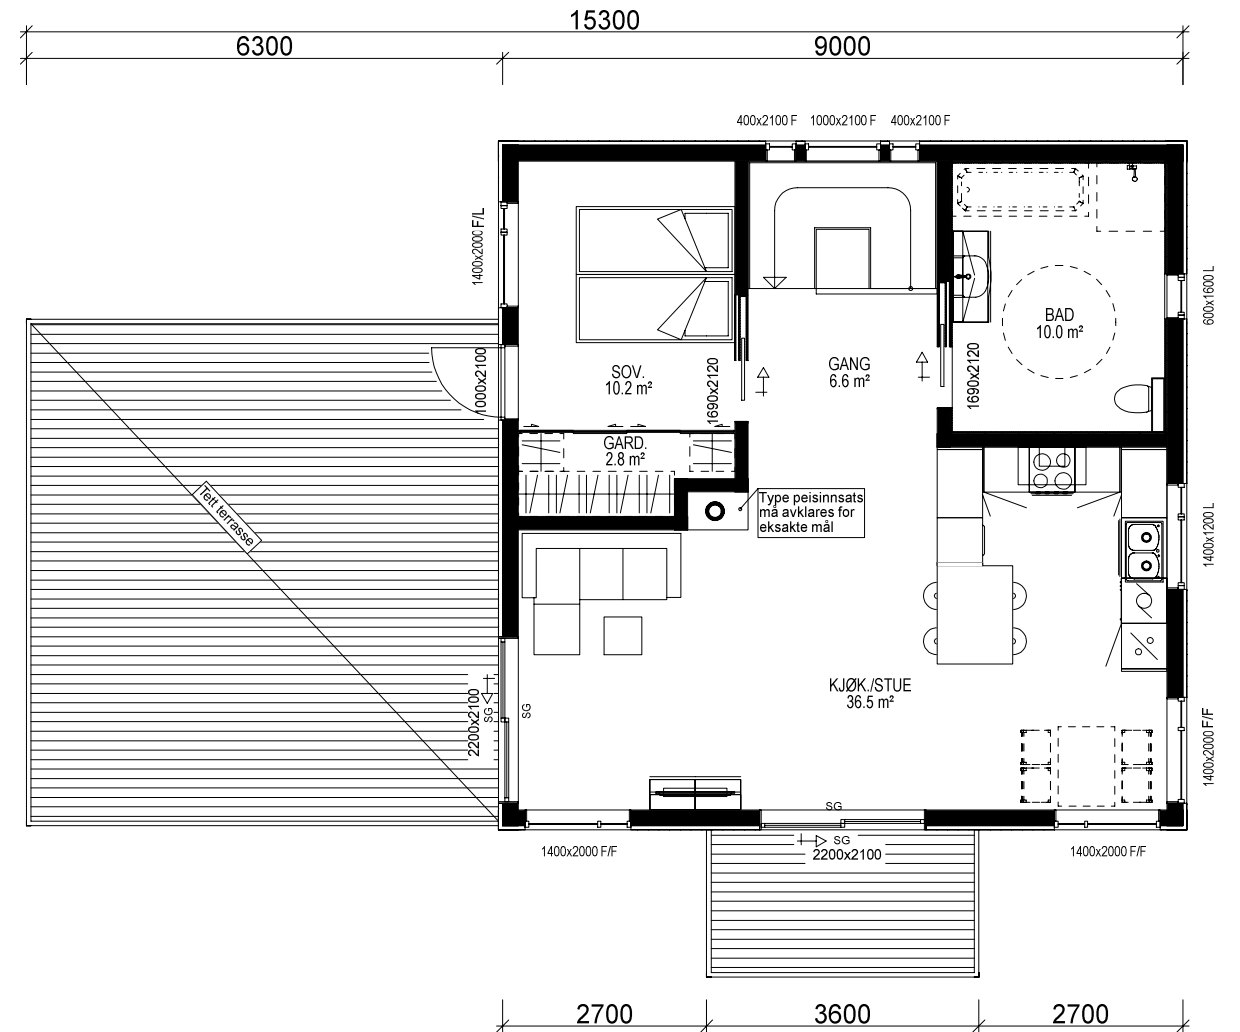

1. ETG. PLAN: 73,6 m² BRA.

Bygning i:
Risikoklasse 4
Brannklasse 1

Kanaler fra ventilasjonsanlegg, vil i noen tilfeller medføre ekstra veggtykkelser eller "kassing", som får mindre konsekvenser for romløsninger. Dette kan eventuelt justeres noe før igangsetting av bygget.

NB! Ved innhenting av pristilbud av ytterdører og vindu, må forutsetningen i varmetapsberegningen legges til grunn. Her blir det forutsatt en maksimal, gjennomsnittlig U-verdi til ytterdører og vindu for bygget. Høy prosentandel over 20% vindu og dører, har konsekvenser for byggets isolering.

% vindu- og dørareal er beregnet til: 33%
Gjennomsnittlig U-verdi er her: 0,95

Energikarakter : "B"
Oppvarmingskarakter : "Oransje"

Lekkasjetall = 0,95
U-verdi vindu/dør: 0,95

Bruk av personsikkerhetsglass i vindu er markert på plan med SG

Prosjekteres etter TEK10 - 09.12.16 NR 1564

BRUTTO AREAL : 42,6 m²

Arealberegninger i hht. NS 3940	Bruksareal BRA i m²			Sum BRA	P-ROM Primære rom
	Pr etasje	Utvendig bod/garasje	Åpent overbygg areal og carport		
H. etg. plan	73.6	38.4	4.5	116.5	63.8
1. etg. plan	73.6	0.0	0.0	73.6	73.6
SUM :	147.2	38.4	4.5	190.1	137.4
BYA :	125.2	0.0	7.0	132.2	
Grunnflate/ fotavtrykk :	123.2				

		Tiltakshaver: Odd Ivar Irgesund	
VESTLANDS HUS		Forhandler: Ny Bolig Hadeland AS	
Hustype: Sandshornet		Plan	
Byggeplassens adresse:		ARKIV NR.:	
Lauvlibakken, tomt 36, 2770 JAREN			
G.nr. 93		Br.nr. 58	
Er tegning klarert for bestilling, kontrakt og søkning ?		Ja	
		DATA DESIGN SYSTEM	
		SKALA 1 : 100	
		Tegningsnr. 503	
		Prosj.nr. 180040	
VESTLANDSHUSGRUPPENS ARKITEKTKONTOR - 6018 ÅLESUND - TLF. 70 17 89 00			
TEGNINGEN MÅ HVERKEN HELT ELLER DELVIS KOPIERES ELLER BENYTTES VED TILTAK SOM VESTLANDSHUS IKKE MEDVIRKER I.			