


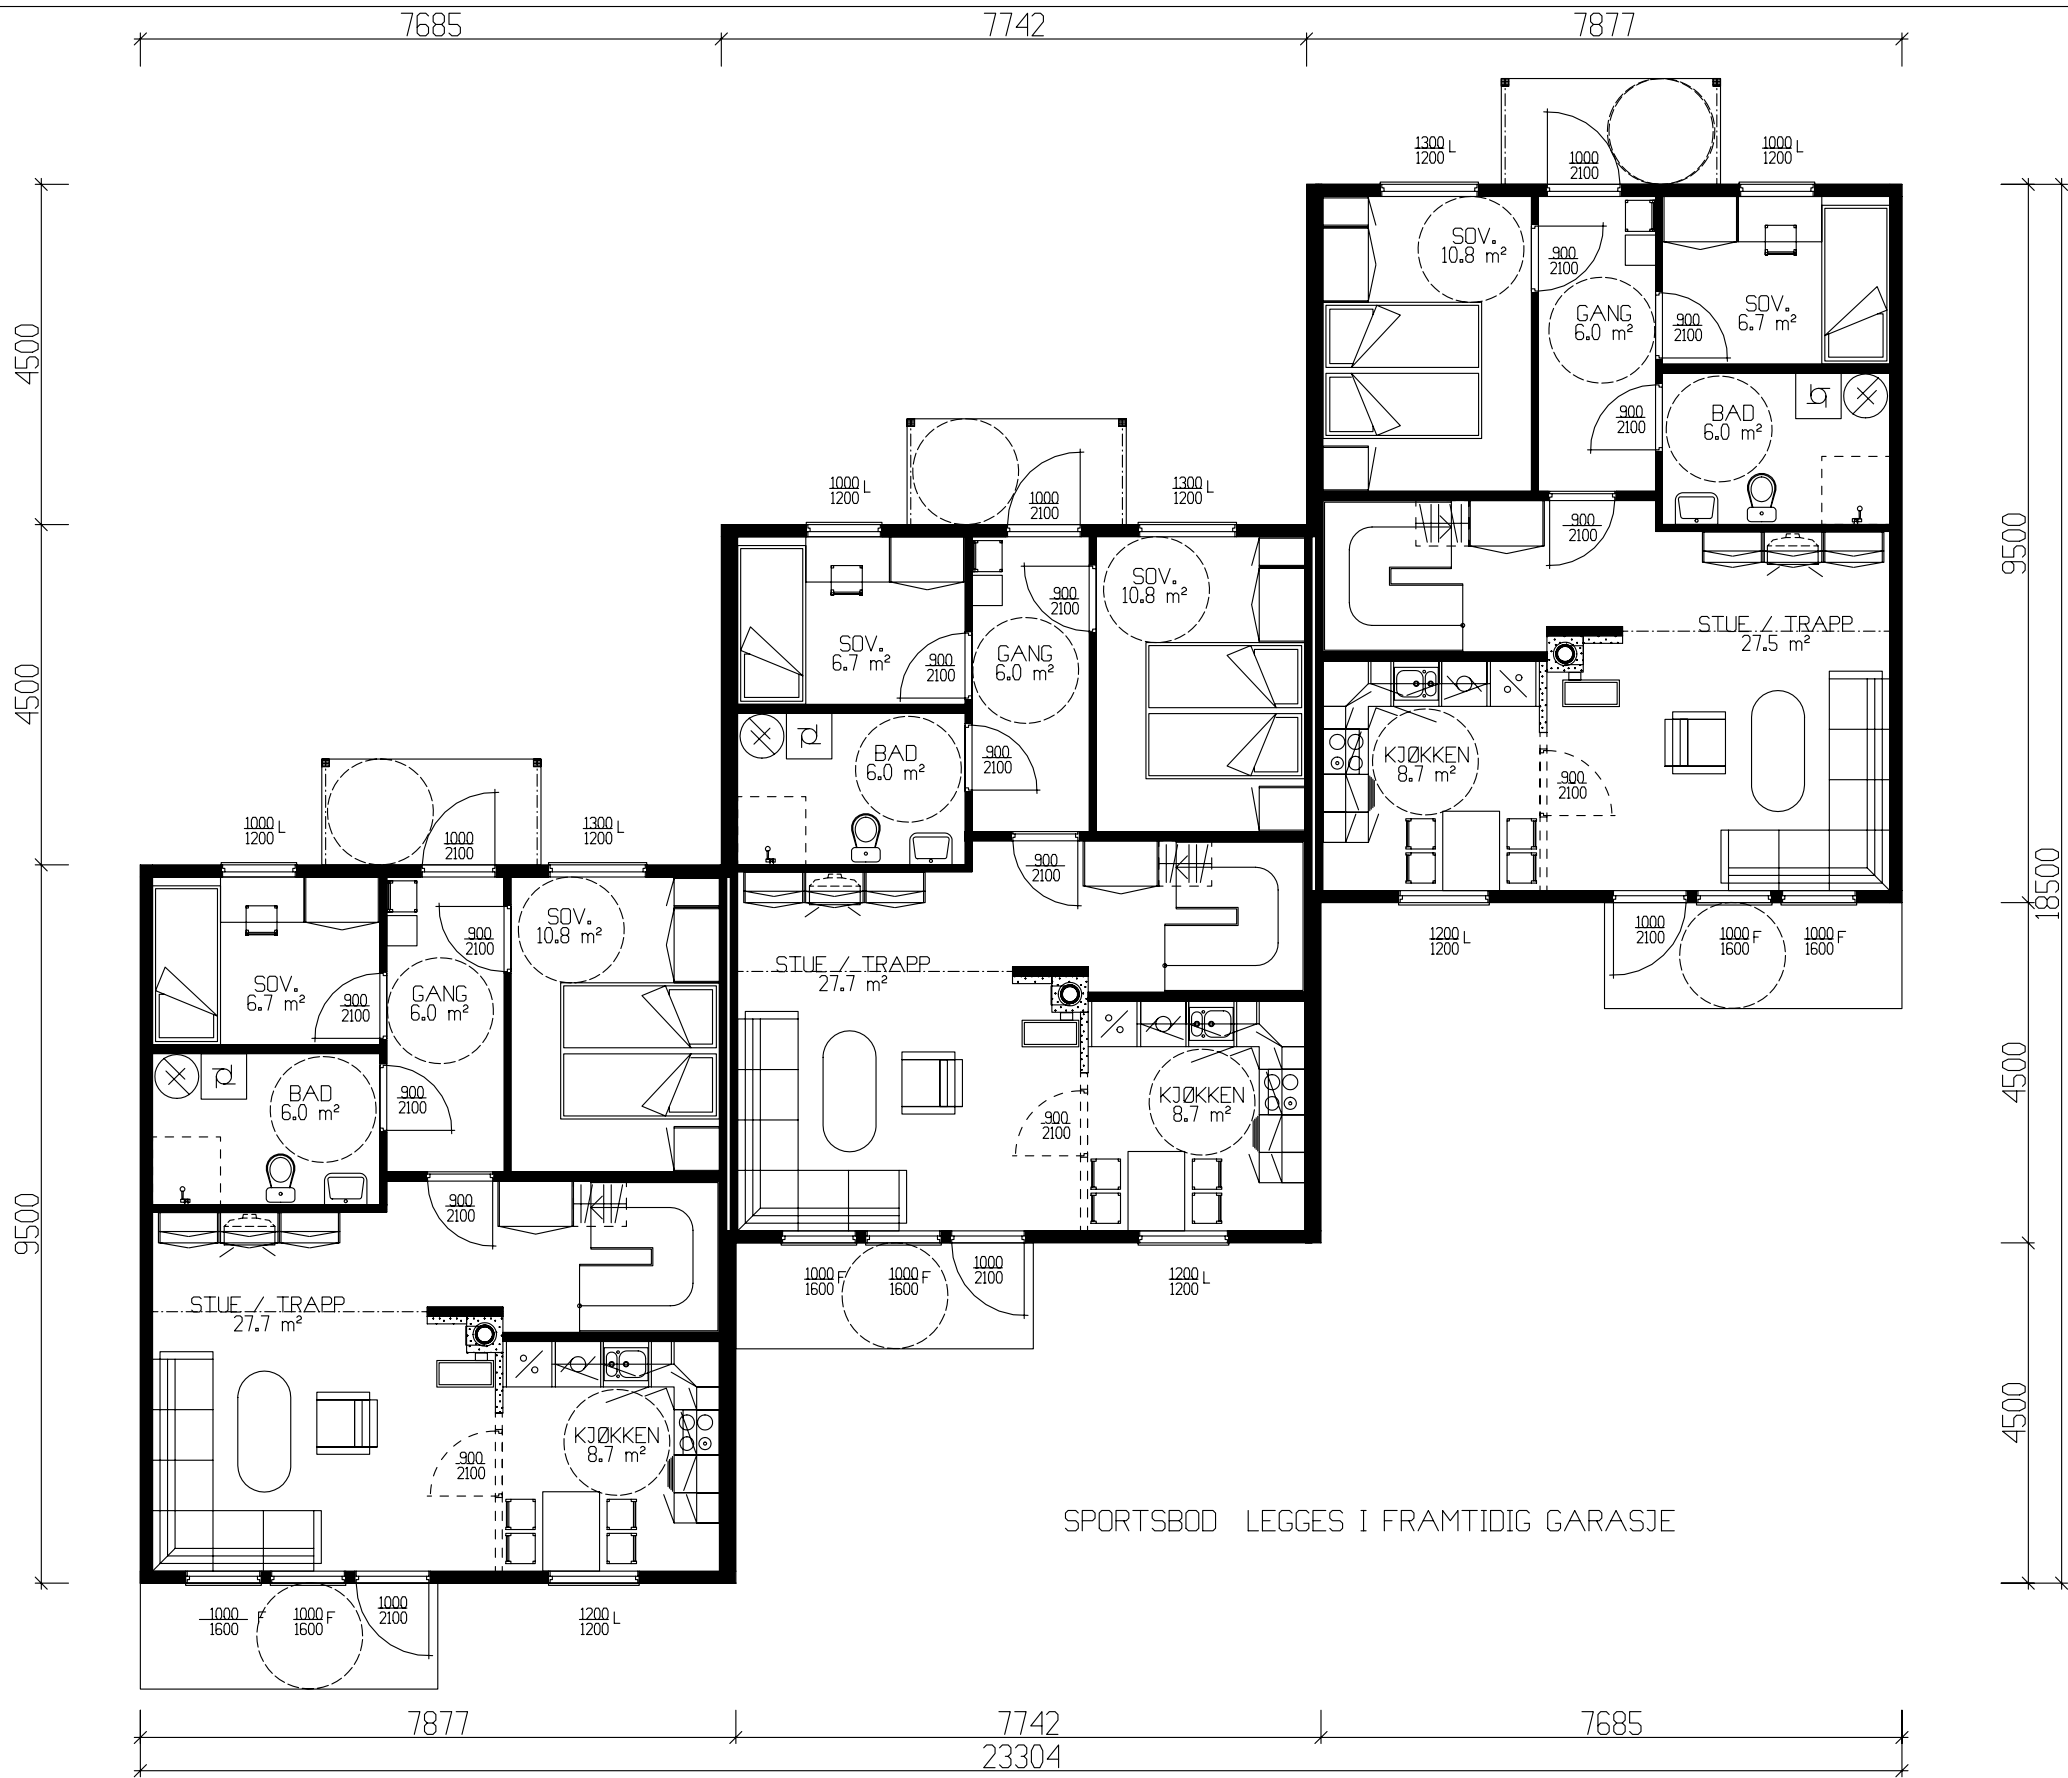

HOVEDPLAN 3 STK 68,9m² BRA-K


GRUNNFLATE	(M ²)	223,1
BEBYGD AREAL	(M ²)	235,2

	BRA	B.fakt	BA	BRA-K
Hovedplan	68.90	1.0	68.90	68.90
Etg.plan	43.60	0.6	26.16	43.60
Sum 1 m²	112.50		95.06	112.50

Tiltakshaver: Bygg Vest				 VestlandsHus	
Leverandør: Bygg Vest					
HUSTYPE: SPESIAL		PLAN	DATO 23.02.04		TRYGGE HJEM
Byggeplassens addresset			REV.1		
Bjørkhaugen			REV.2		
			REV.3		
G.nr.	Br.nr.	ER TEGNING KONTROLLERT I H.T. SJEKKLISTER ?		SKALA 1 : 100	Tegningsnr. 501
			 DATA DESIGN SYSTEM		Prosj.nr. 1580
VestlandsHusgruppens arkitektkontor – 6018 Alesund – Tlf. 70 17 89 00					
TEGNINGEN MÅ HVERKEN HELT ELLER DELVIS KOPIERES ELLER BENYTTES VED TILTAK SOM VESTLANDSHUS IKKE MEDVIRKER I.					



Fasade mot

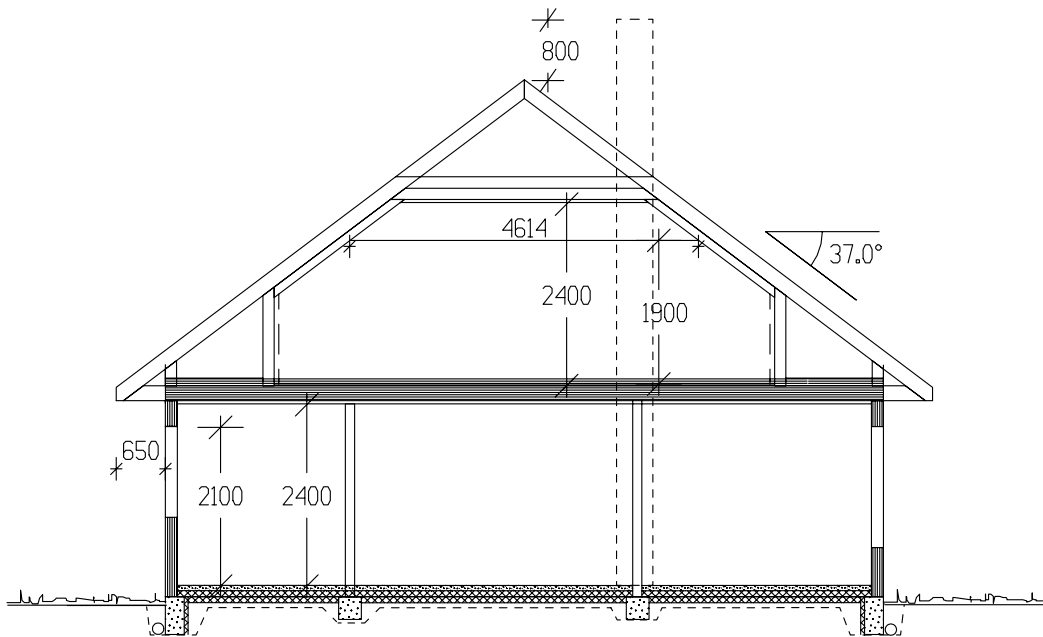

SNITT




Fasade mot

UTFORMING AV TILTAK BEKREFTES FOREVIST:				
Nabo.nr.	G.nr.	Br.nr.	Dato	S1gn.
Nabo.nr.	G.nr.	Br.nr.	Dato	S1gn.
Nabo.nr.	G.nr.	Br.nr.	Dato	S1gn.
Nabo.nr.	G.nr.	Br.nr.	Dato	S1gn.


Tiltakshaver: Bygg Vest				 VestlandsHus	
Leverandør: Bygg Vest					
HUSTYPE: SPESIAL		FASADER / SNITT			DATO 23.02.04 opv
Byggeplassens adresse:		Bjørkhaugen			REV.1
				REV.2	
				REV.3	
				SKALA 1 : 100	
G.nr.		Br.nr.	ER TEGNING KONTROLLERT I H.T. SJEKKLISTER ?	 DATA DESIGN SYSTEM	
VestlandsHusgruppens arkitektkontor – 6018 Alesund – Tlf. 70 17 89 00					
TEGNINGEN MÅ HVERKEN HELT ELLER DELVIS KOPIERES ELLER BENYTTES VED TILTAK SOM VESTLANDSHUS IKKE MEDVIRKER I.					

TRYGGE HJEM
Tegningsnr. 502
Prosj.nr. 158o

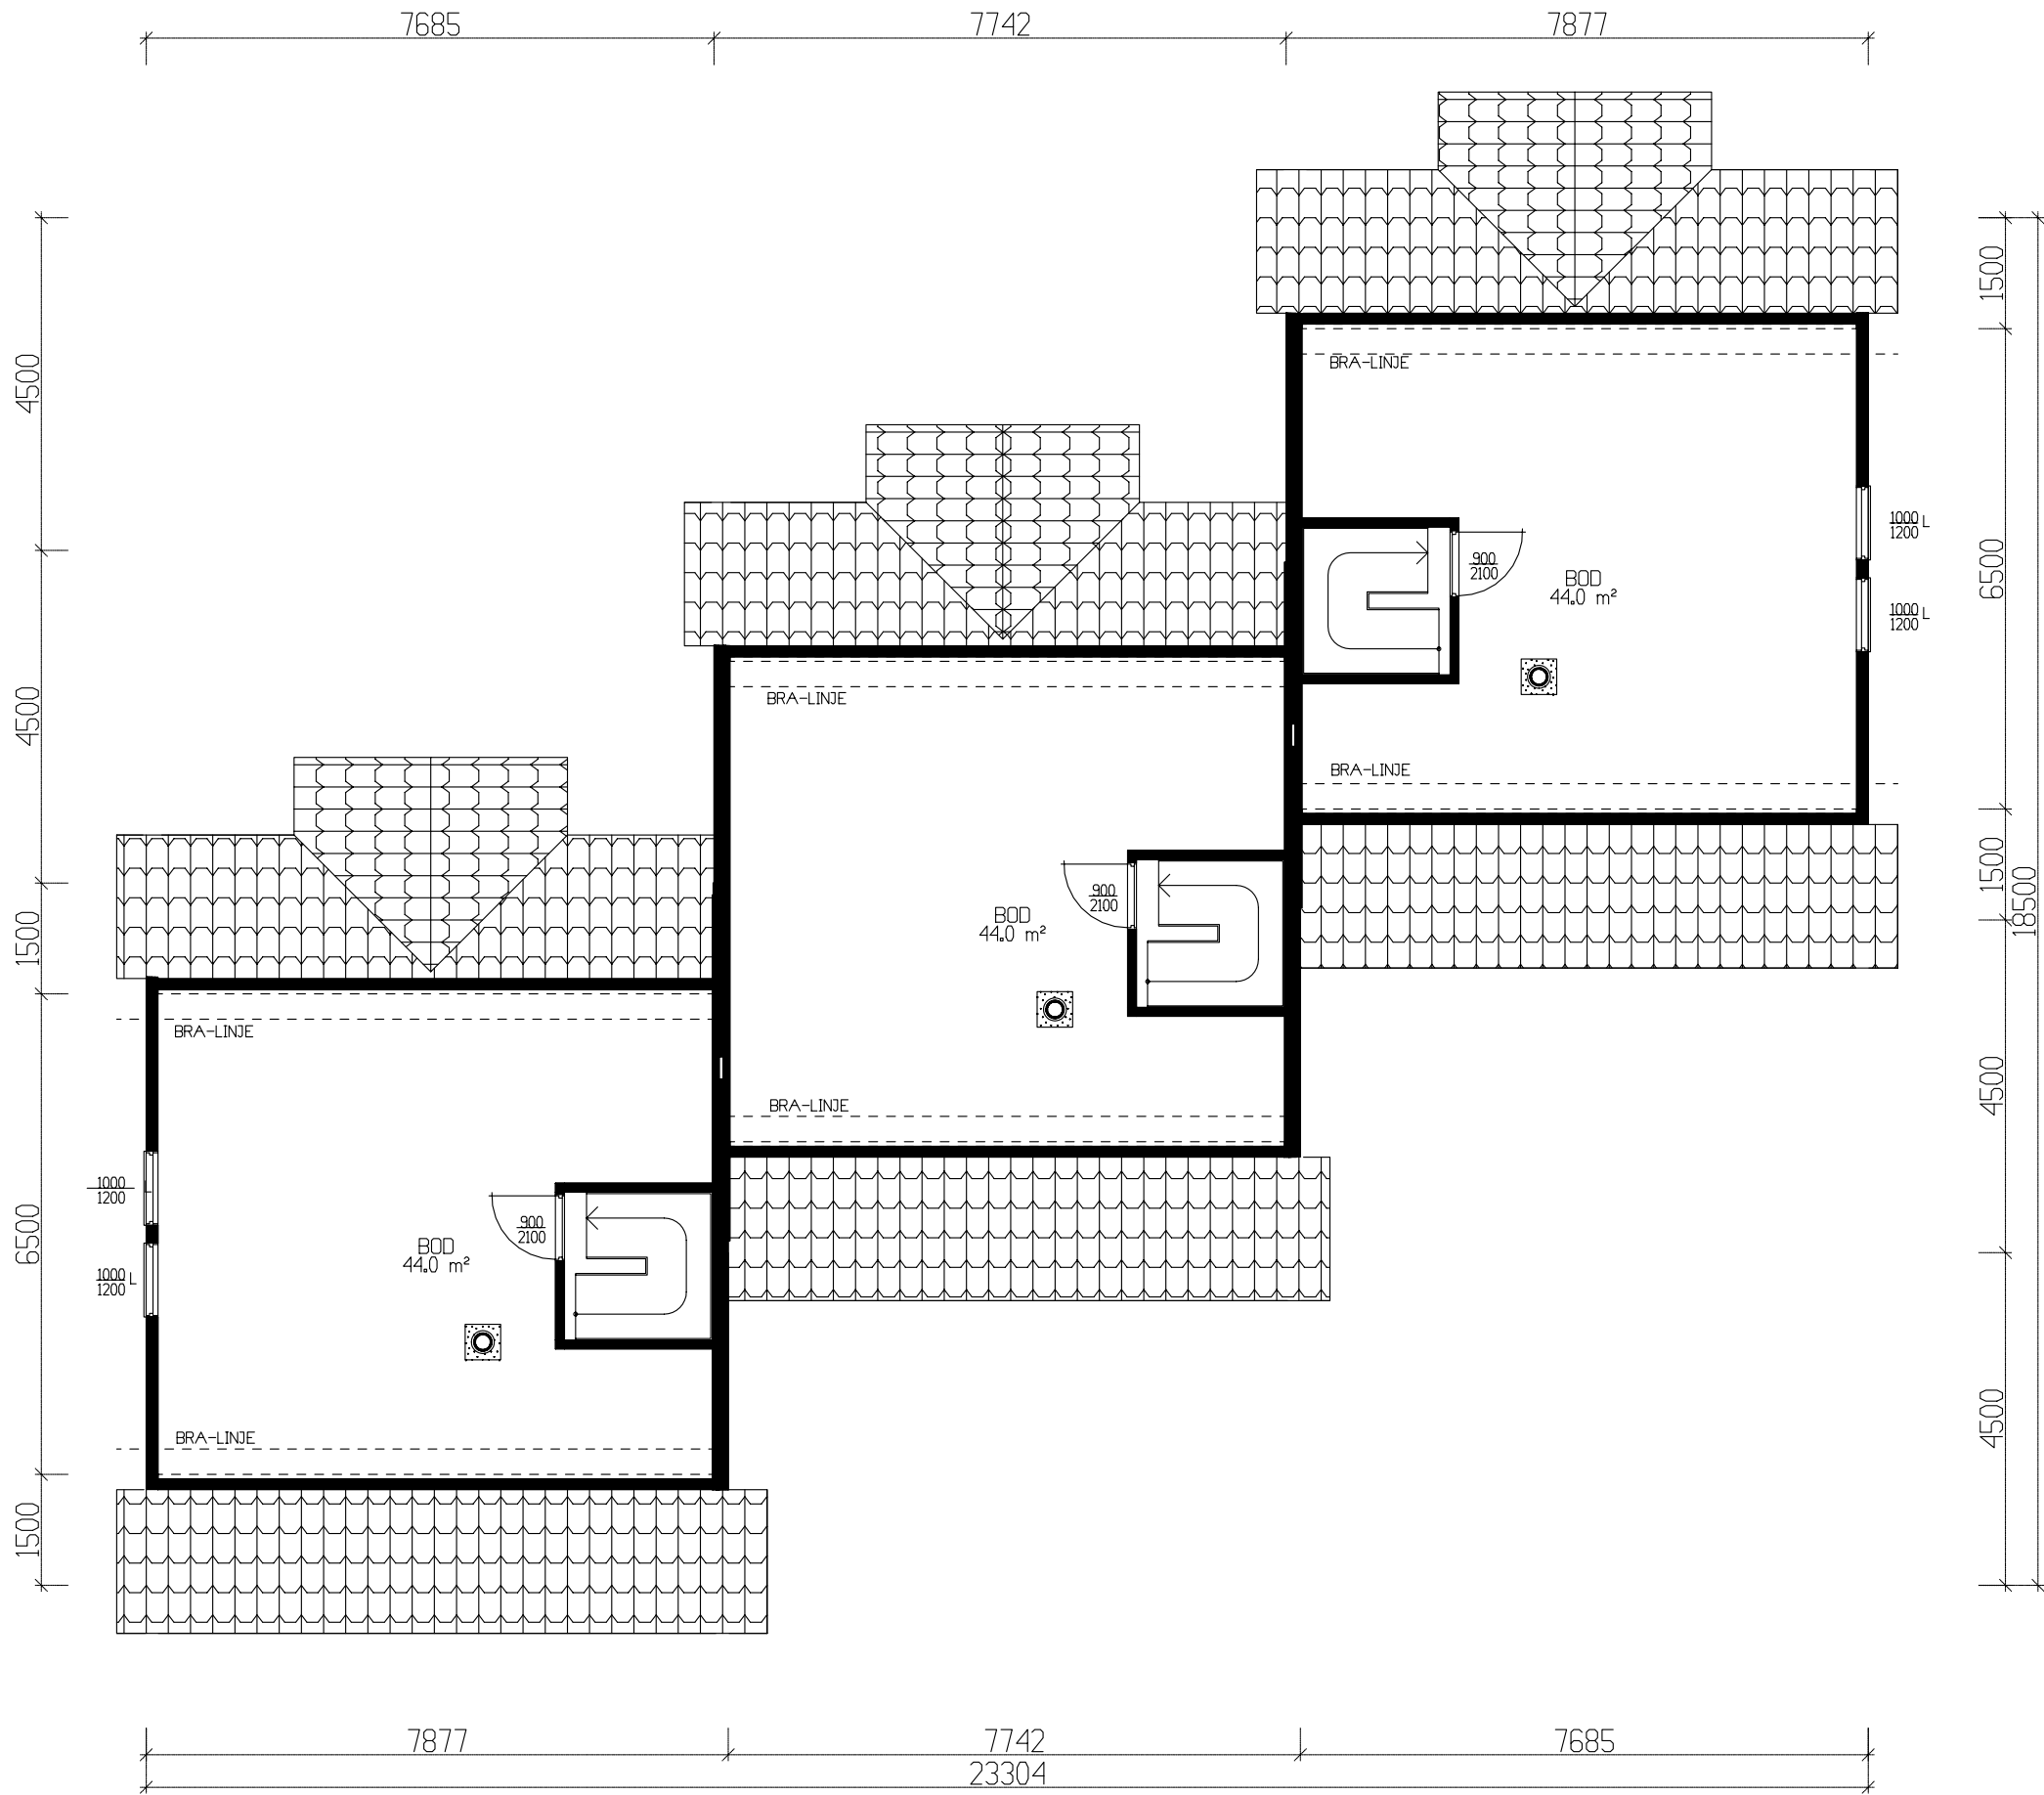


ETASJEPLAN LOFT 3 STK 43,6m² BRA-K



Tiltakshaver: Bygg Vest		Vestlandshus	
Leverandør: Bygg Vest		TRYGGE HJEM	
HUSTYPE: SPESIAL		Tegningsnr. 503	
Byggeplassens adresse: Bjørkhaugen		Prosj.nr. 1580	
G.nr.		DATA DESIGN SYSTEM	
Br.nr.		ER TEGNING KONTROLLERT I H.T. SJEKKLISTER ?	
VestlandsHusgruppens arkitektkontor – 6018 Alesund – Tlf. 70 17 89 00			
TEGNINGEN MÅ HVERKEN HELT ELLER DELVIS KOPIERES ELLER BENYTTES VED TILTAK SOM VESTLANDSHUS IKKE MEDVIRKER I.			

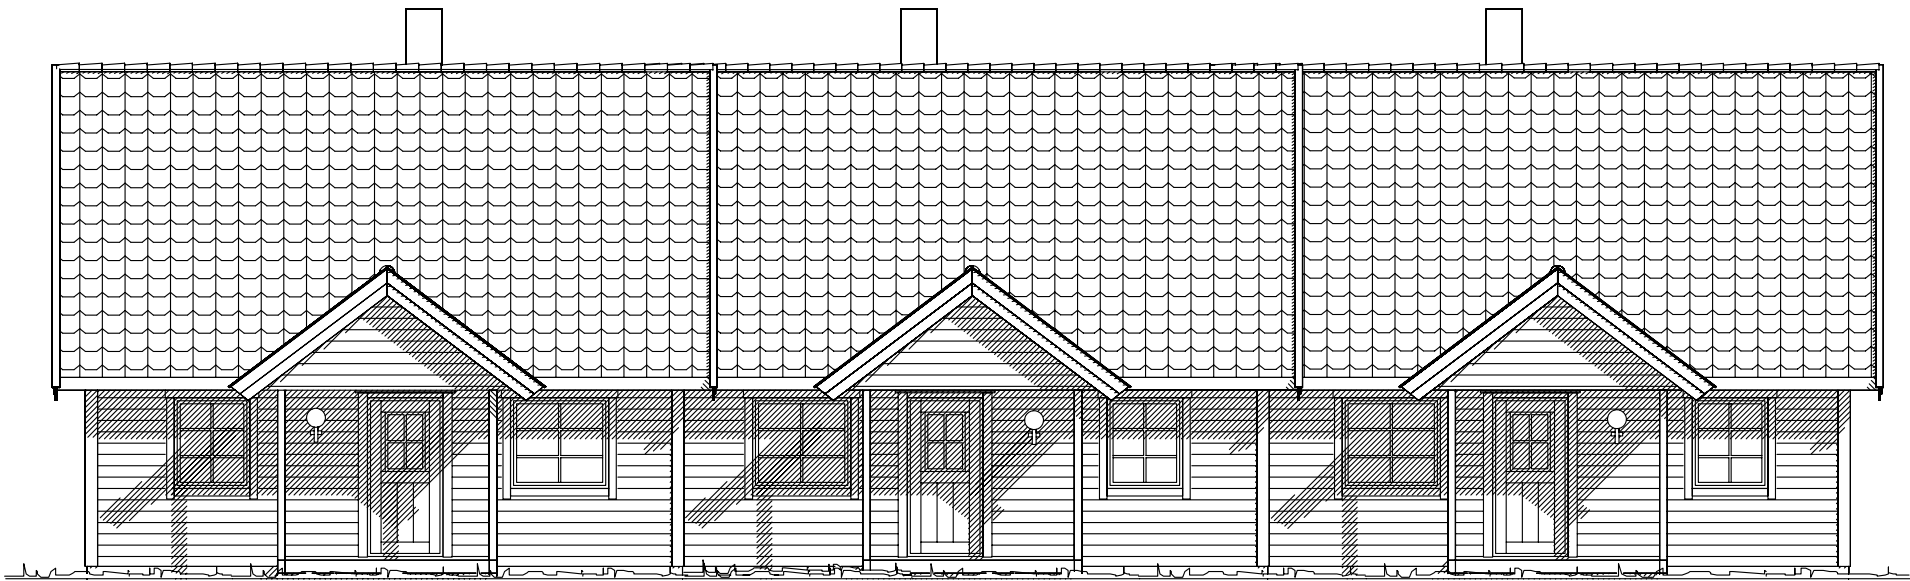

Fasade mot _____

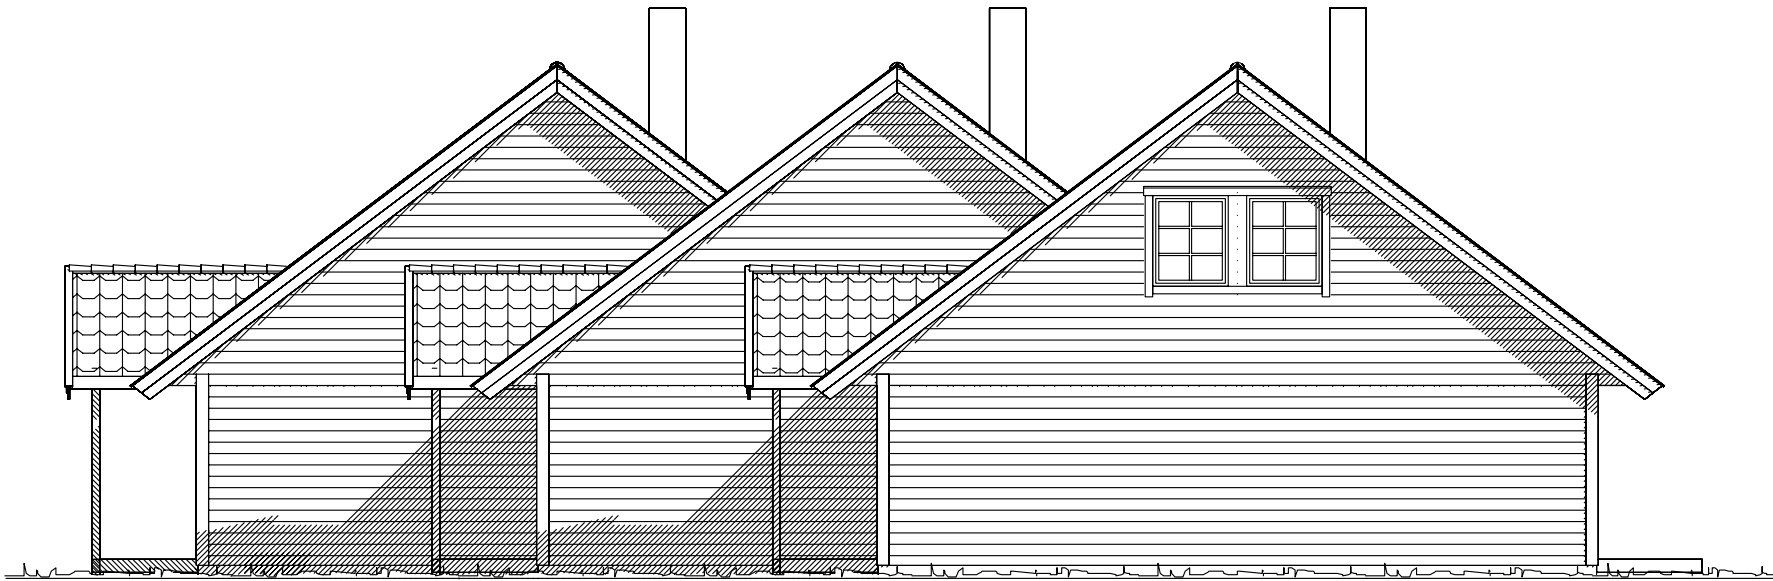

Fasade mot _____

   Ferdig planert terreng
 Bak / under terreng
 Eksisterende terreng

UTFORMING AV TILTAK BEKREFTES FOREVIST:				
Nabo.nr.	G.nr.	Br.nr.	Dato	Sign.
Nabo.nr.	G.nr.	Br.nr.	Dato	Sign.
Nabo.nr.	G.nr.	Br.nr.	Dato	Sign.
Nabo.nr.	G.nr.	Br.nr.	Dato	Sign.

Tiltakshaver: Bygg Vest				 VestlandsHus
Leverandør: Bygg Vest				
HUSTYPE: SPESIAL		FASADER / SNITT		
Byggeplassens adresse:		DATO 23.02.04 opv		
Bjørkhaugen		REV.1		TRYGGE HJEM
		REV.2		
		REV.3		
		SKALA 1 : 100		Tegningsnr. 504
		DATA DESIGN SYSTEM		Prosj.nr. 158o
VestlandsHusgruppens arkitektkontor – 6018 Alesund – Tlf. 70 17 89 00				
TEGNINGEN MÅ HVERKEN HELT ELLER DELVIS KOPIERES ELLER BENYTTES VED TILTAK SOM VESTLANDSHUS IKKE MEDVIRKER I.				