




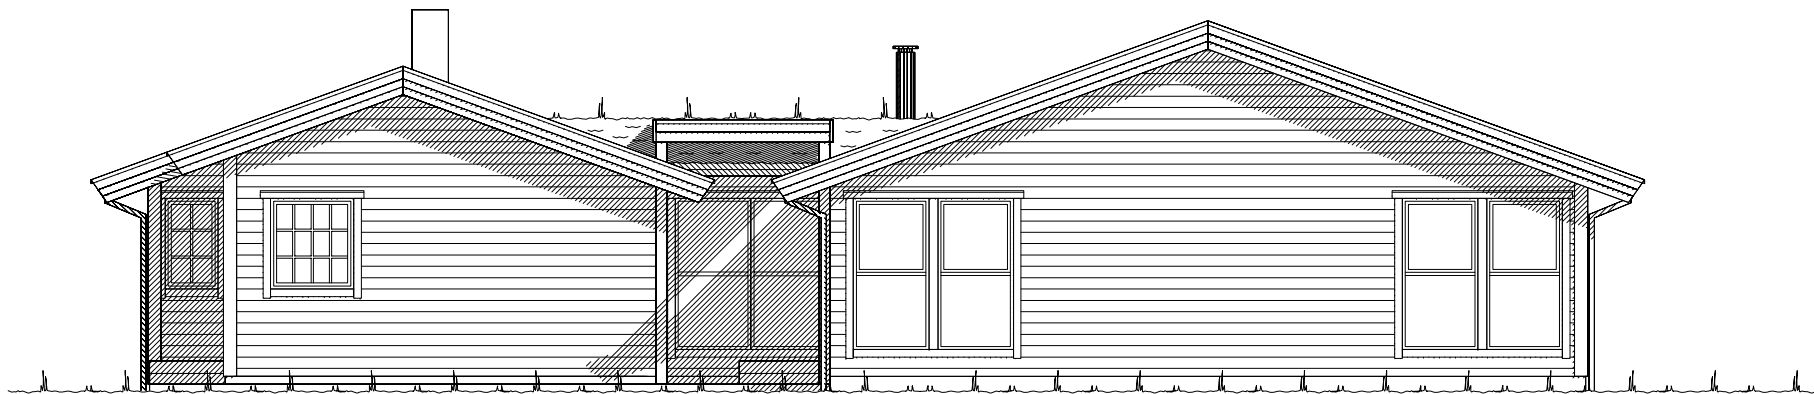

Fasade mot .

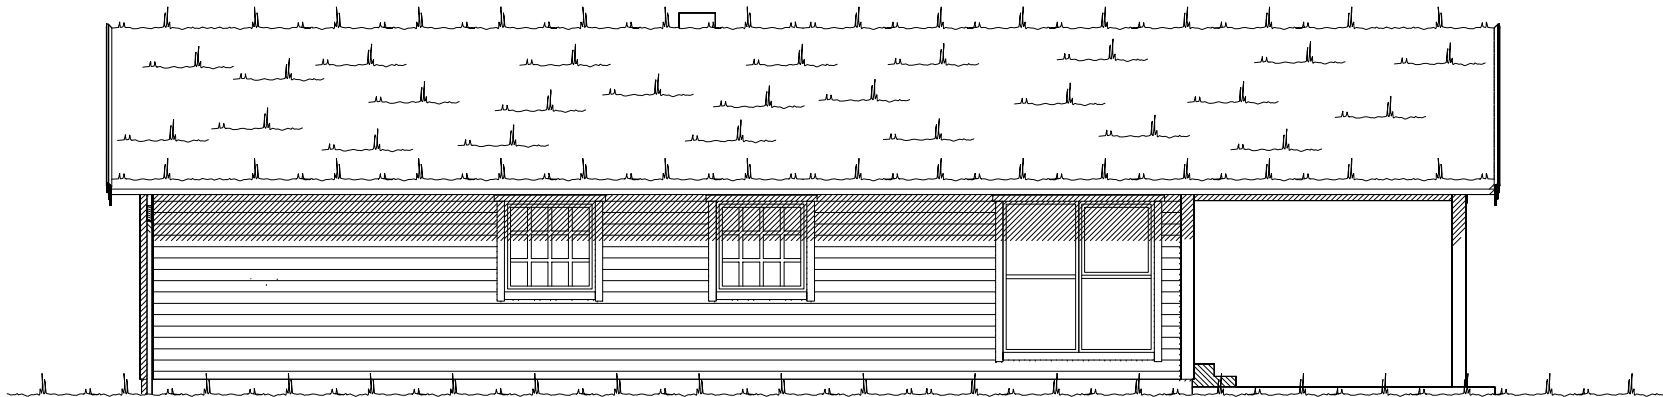


Fasade mot .

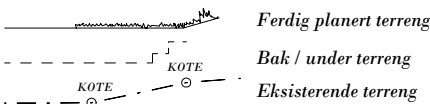

UTFORMING AV TILTAK BEKREFTES FOREVIST:				
Nabo.nr.	G.nr.	Br.nr.	Dato	Sign.
Nabo.nr.	G.nr.	Br.nr.	Dato	Sign.
Nabo.nr.	G.nr.	Br.nr.	Dato	Sign.
Nabo.nr.	G.nr.	Br.nr.	Dato	Sign.


		Tiltakshaver: Ann Kristin Grodås og Kjetil Svarstad	
		Forhandler: VestlandsHus Stryn AS	
Fritidsbolig: Tilbygg spesial		Fasade 1 og 2	DATO 12.02.13 vhh
Byggeplassens adresse:		ARKIV NR.:	TRYGGE HJEM
Skogtun, 6783 Stryn			SKALA 1 : 100
G.nr. 148	Br.nr. 16	Er tegning klarert for bestilling, kontrakt og søkning ?	Tegningsnr. 501
		Nei	Prosj.nr. 345v
VESTLANDSHUSGRUPPENS ARKITEKTKONTOR - 6018 ÅLESUND - TLF. 70 17 89 00			
TEGNINGEN MÅ HVERKEN HELT ELLER DELVIS KOPIERES ELLER BENYTTES VED TILTAK SOM VESTLANDSHUS IKKE MEDVIRKER I.			

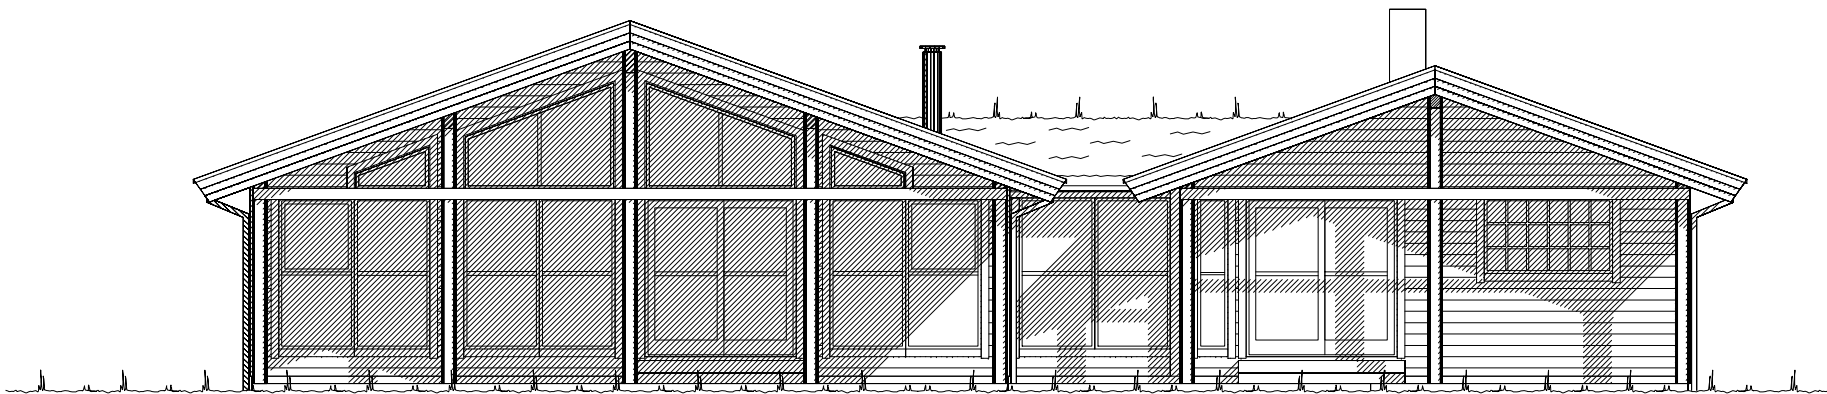

Fasade mot .




Fasade mot .

  Ferdig planert terreng
 Bak / under terreng
 Eksisterende terreng

UTFORMING AV TILTAK BEKREFTES FOREVIST:				
Nabo.nr.	G.nr.	Br.nr.	Dato	Sign.
Nabo.nr.	G.nr.	Br.nr.	Dato	Sign.
Nabo.nr.	G.nr.	Br.nr.	Dato	Sign.
Nabo.nr.	G.nr.	Br.nr.	Dato	Sign.

		Tiltakshaver: Ann Kristin Grodås og Kjetil Svarstad	
		Forhandler: VestlandsHus Stryn AS	
Fritidsbolig: Tilbygg spesial		Fasade 3 og 4	DATO 12.02.13 vhh
Byggeplassens adresse:		ARKIV NR.:	TRYGGE HJEM
Skogtun, 6783 Stryn			REV.1
			REV.2
			REV.3
G.nr. 148	Br.nr. 16	Er tegning klarert for bestilling, kontrakt og søkning ?	Tegningsnr. 502
		Nei	Prosj.nr. 345v
			DATA DESIGN SYSTEM
VESTLANDSHUSGRUPPENS ARKITEKTKONTOR - 6018 ÅLESUND - TLF. 70 17 89 00			
TEGNINGEN MÅ HVERKEN HELT ELLER DELVIS KOPIERES ELLER BENYTTES VED TILTAK SOM VESTLANDSHUS IKKE MEDVIRKER I.			

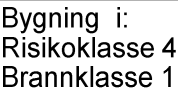


NB! Ved innhentning av pristilbud av ytterdører og vindu, må forutsetningen i varmetapsberegningen legges til grunn. Her blir det forutsatt en maksimal, gjennomsnittlig U-verdi til ytterdører og vindu for bygget.

% vindu- og dørareal er beregnet til: -xx%
Gjennomsnittlig U-verdi er her:

Arealberegninger i hht. NS 3940	Bruksareal BRA i m ²			P-ROM
	Pr etasje	Apent over- bygg areal og carport	Sum BRA	Primære rom
H. etg. plan	136.2	44.0	180.2	124.3
SUM :	136.2	44.0	180.2	124.3
BYA :	203.9	0.0	203.9	
Grunnflate/ fotavtrykk :	146.4			


Det må søkes om dispensasjon fra §14-1 del 1 om fulle energikrav for nytt tilbygg.

 VESTLANDS HUS		Tiltakshaver: Ann Kristin Grodås og Kjetil Svarstad				
		Forhandler: VestlandsHus Stryn AS				
Fritidsbolig: Tilbygg spesial		Plan		DATO 12.02.13 vhh REV.1 REV.2 REV.3		TRYGGE HJEM
Byggeplassens adresse:		ARKIV NR.:				SKALA 1 : 100
Skogtun, 6783 Stryn						Tegningsnr. 503
G.nr. 148	Br.nr. 16	Er tegning klarert for bestilling, kontrakt og søkning ?		Nei		Prosj.nr. 345v
VESTLANDSHUSGRUPPENS ARKITEKTKONTOR - 6018 ÅLESUND - TLF. 70 17 89 00						
TEGNINGEN MÅ HVERKEN HELT ELLER DELVIS KOPIERES ELLER BENYTTES VED TILTAK SOM VESTLANDSHUS IKKE MEDVIRKER I.						

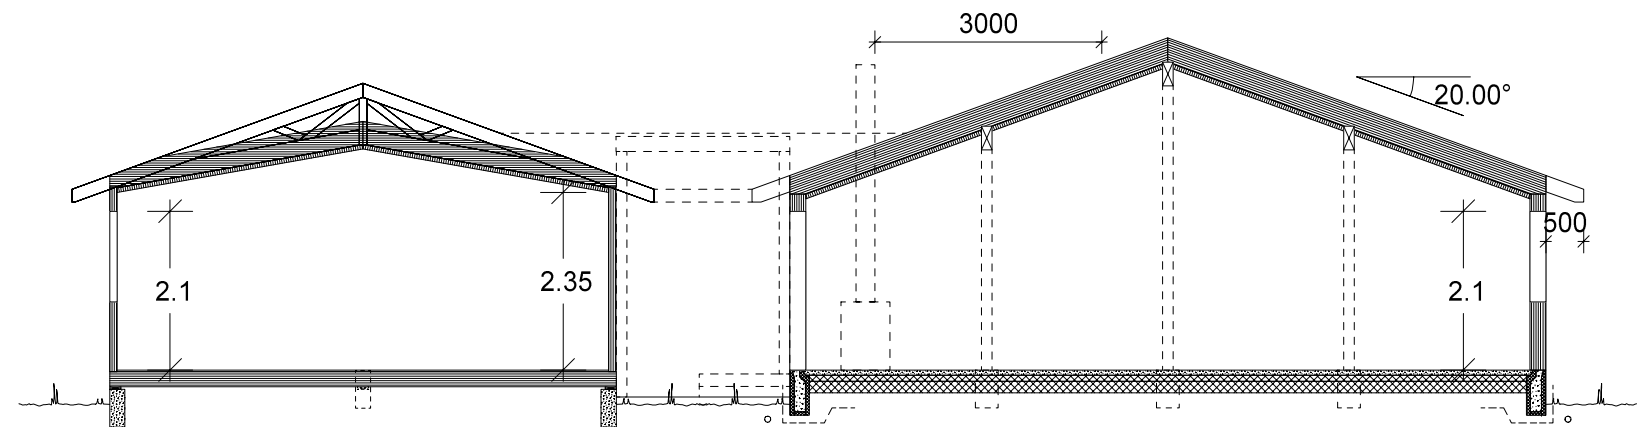

Snitt.

Høyde nybygg i henhold til eksisterende bygg

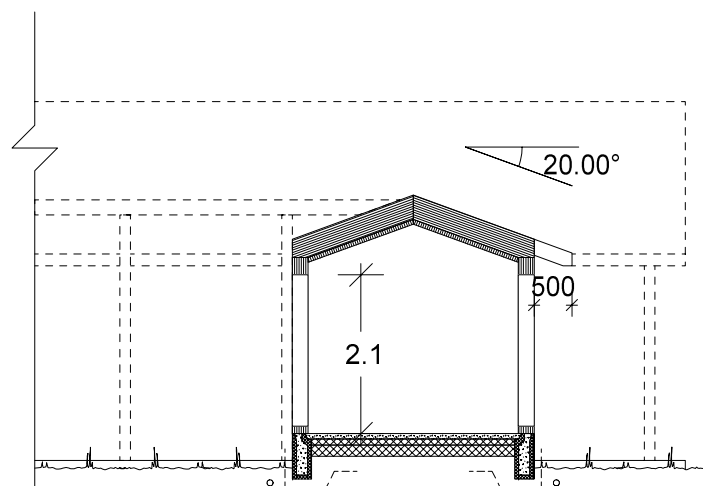

Snitt gang

VESTLANDS HUS		Tiltakshaver: Ann Kristin Grodås og Kjetil Svarstad	
		Forhandler: VestlandsHus Stryn AS	
Fritidsbolig: Tilbygg spesial		Snitt	DATO 12.02.13 vhh
Byggeplassens adresse:		ARKIV NR.:	TRYGGE HJEM
Skogtun, 6783 Stryn			SKALA 1 : 100
G.nr. 148		Br.nr. 16	Tegningsnr. 504
Er tegning klarert for bestilling, kontrakt og søkning ?		Nei	Prosj.nr. 345v
VESTLANDSHUSGRUPPENS ARKITEKTKONTOR - 6018 ÅLESUND - TLF. 70 17 89 00			
TEGNINGEN MÅ HVERKEN HELT ELLER DELVIS KOPIERES ELLER BENYTTES VED TILTAK SOM VESTLANDSHUS IKKE MEDVIRKER I.			