



					 VESTLANDS HUS Arkitekter	Tiltakshaver: Stian Presttun Forhandler: Monter Os Byggsenter AS Adresse:			
						Hustype : Skjåk	Gnr./Bnr:	Tegningsnr:	501
						Tiltak : Fritidsbolig	Format:		A3
						Type tegning : Fasade Øst, Fasade Sør	Skala:		1:100
						Fase : Forslagstegning	Arkitekt:		młø
						Er tegninger klarert for bestilling, kontrakt og søknad?	Nei	Brannklasse: 1	Dato: 21.09.21
								Risikoklasse: 4	Prosjektnr: 210111
						VESTLANDSHUS ARKITEKTER AS - 6018 ÅLESUND - TLF 70178900			
						TEGNINGEN MÅ HVERKEN HELT ELLER DELVIS KOPIERES ELLER BENYTTES VED TJLTAK SOM VESTLANDSHUS IKKE MEDVIRKER I			

Rev.	Beskrivelse	Dato	Sign.	Kontr.
------	-------------	------	-------	--------

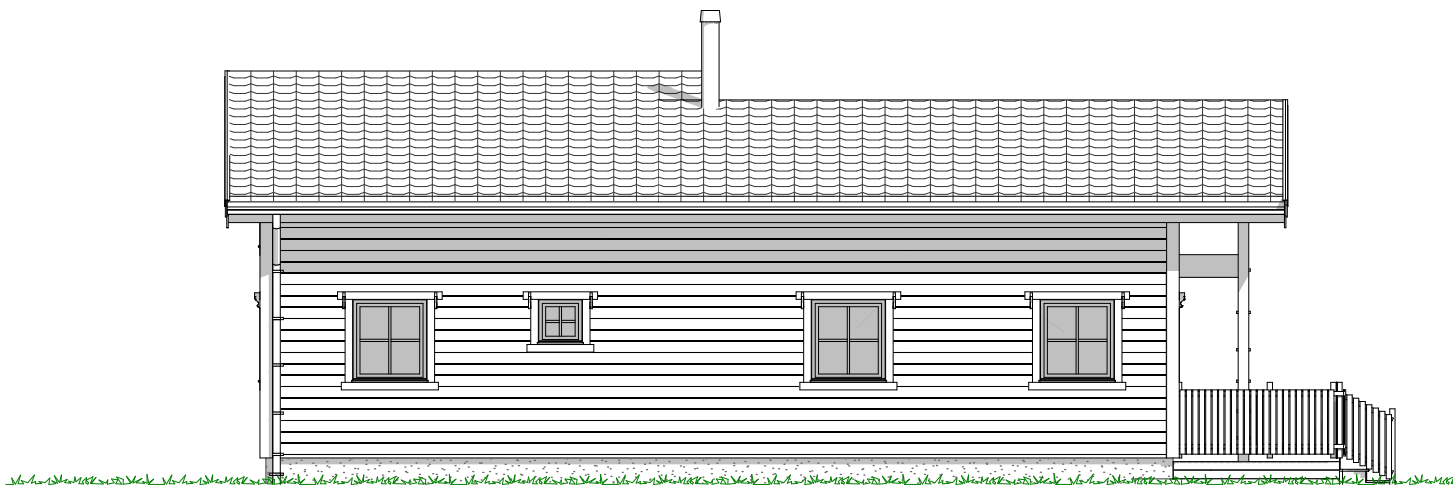



1:100 Fasade Nord

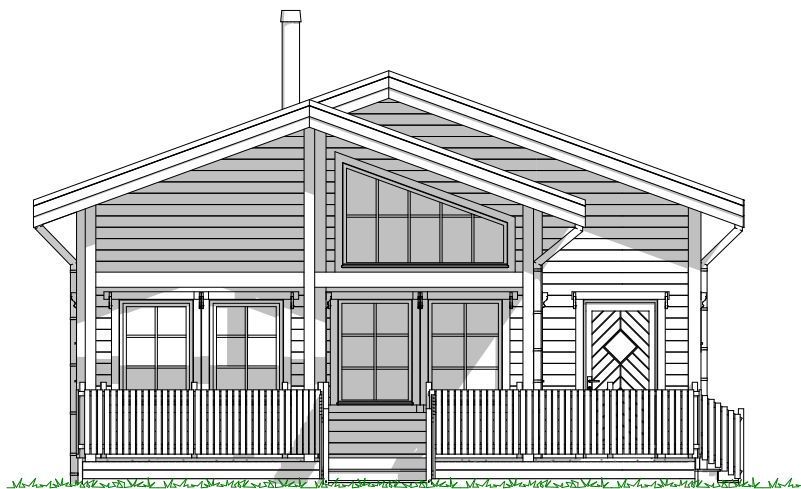

1:100 Fasade Vest

--	--	

[illegible]

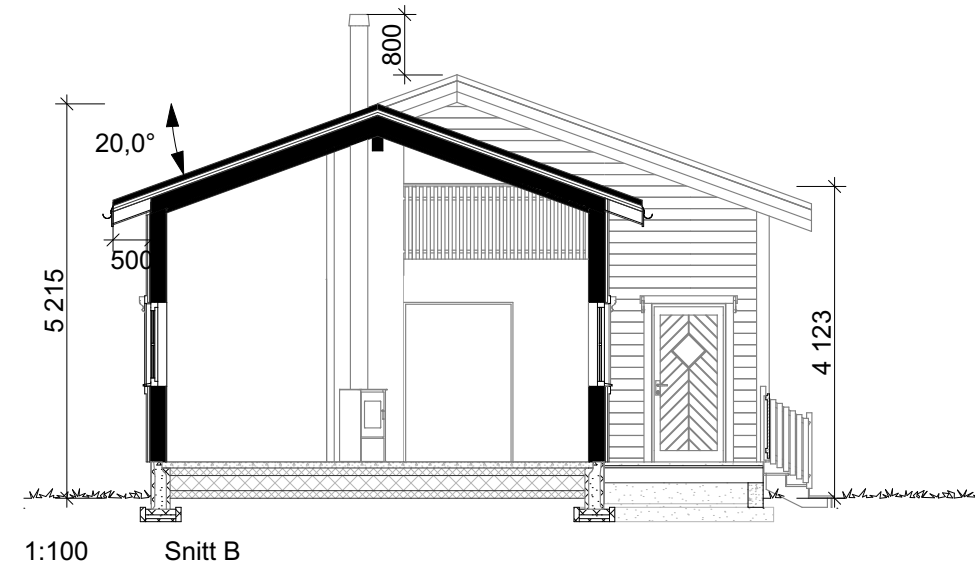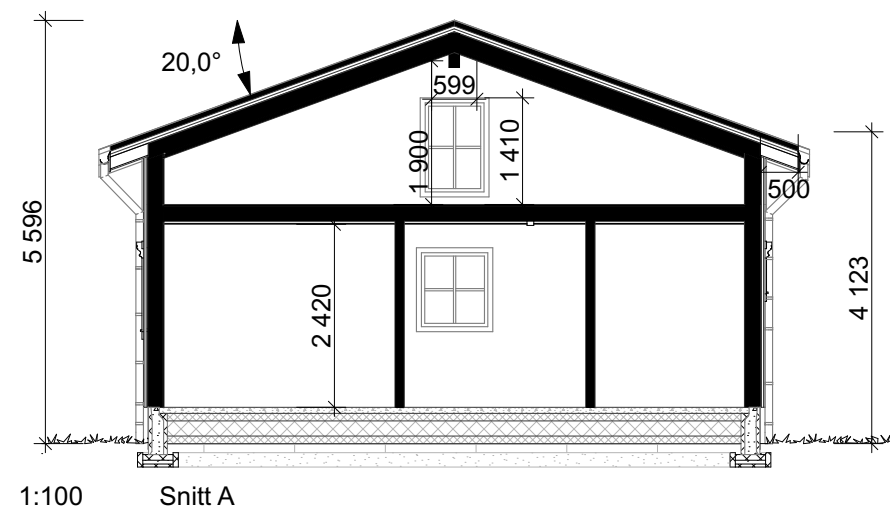[illegible]