



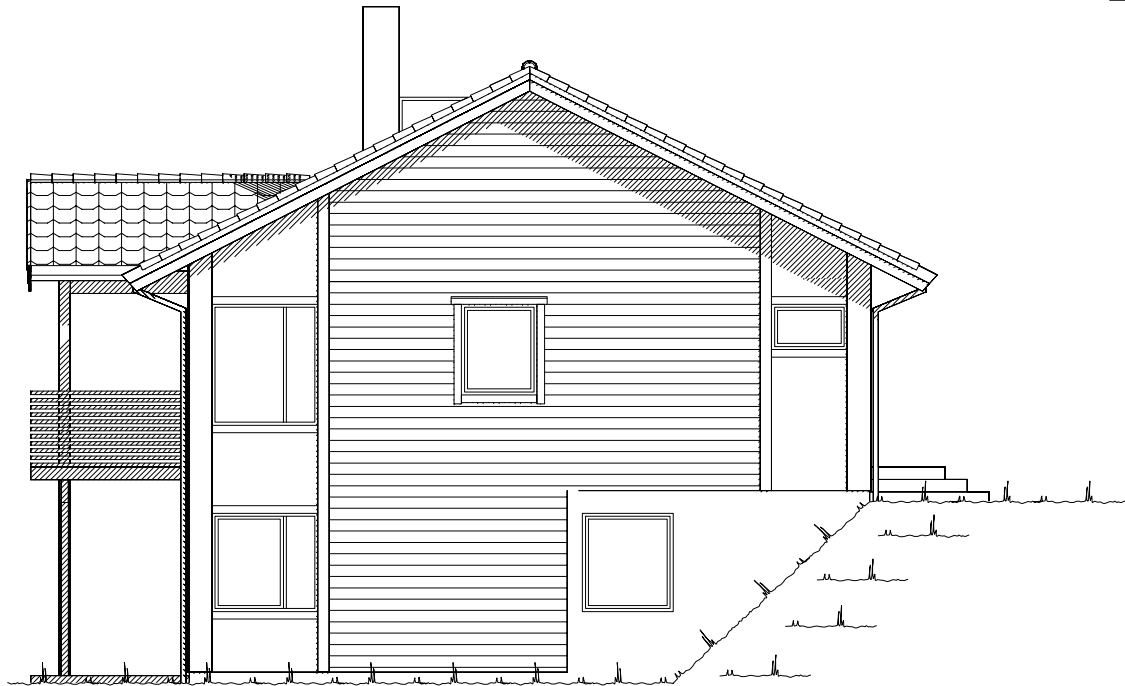

Fasade mot _____.

 


Fasade mot _____.


 Ferdig planert terreng
 Bak / under terreng
 Eksisterende terreng

UTFORMING AV TILTAK BEKREFTES FOREVIST:				
Nabo.nr.	G.nr.	Br.nr.	Dato	Sign.
Nabo.nr.	G.nr.	Br.nr.	Dato	Sign.
Nabo.nr.	G.nr.	Br.nr.	Dato	Sign.
Nabo.nr.	G.nr.	Br.nr.	Dato	Sign.


 VESTLANDS HUS		Tiltakshaver: <i>Runi Sommerstad og Ole Petter Ommundsen</i>				
		Forhandler: <i>Stenberg Schultz AS</i>				
Hustype: Sandshornet		Fasade 1 og 2		DATO 01.08.11		TRYGGE HJEM
Byggeplassens adresse: Stjernevegen 1, 2743 Harestua, Lunner		ARKIV NR.:		REV.1 02.10.13 vhh		
				REV.2		
				REV.3		
G.nr. 116	Br.nr. 122	Er tegning klarert for bestilling, kontrakt og søkning ?		Ja	 DATA DESIGN SYSTEM	Tegningsnr. 501
						Prosj.nr. 443v
VESTLANDSHUSGRUPPENS ARKITEKTKONTOR - 6018 ÅLESUND - TLF. 70 17 89 00						
TEGNINGEN MÅ HVERKEN HELT ELLER DELVIS KOPIERES ELLER BENYTTES VED TILTAK SOM VESTLANDSHUS IKKE MEDVIRKER I.						

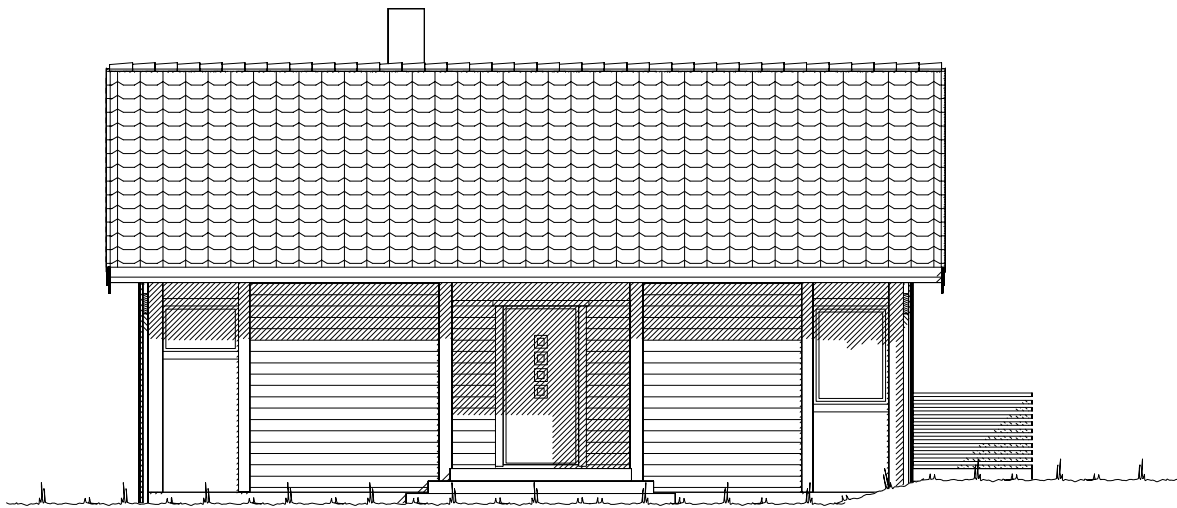

Fasade mot _____.

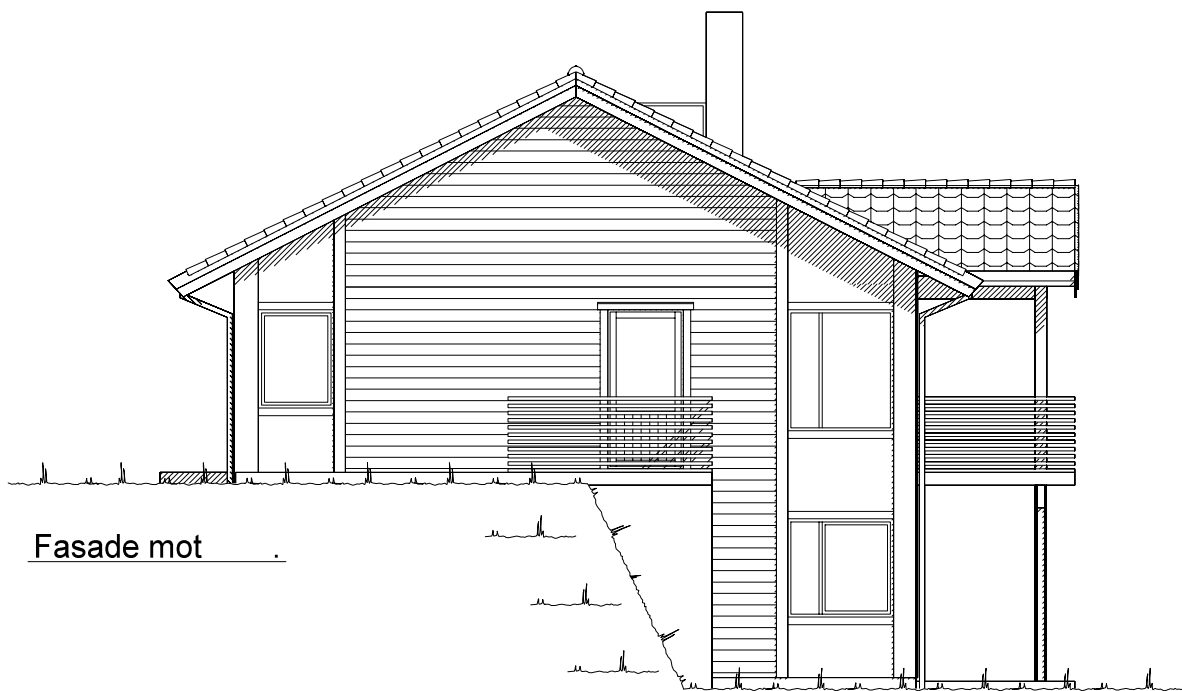

Fasade mot _____.

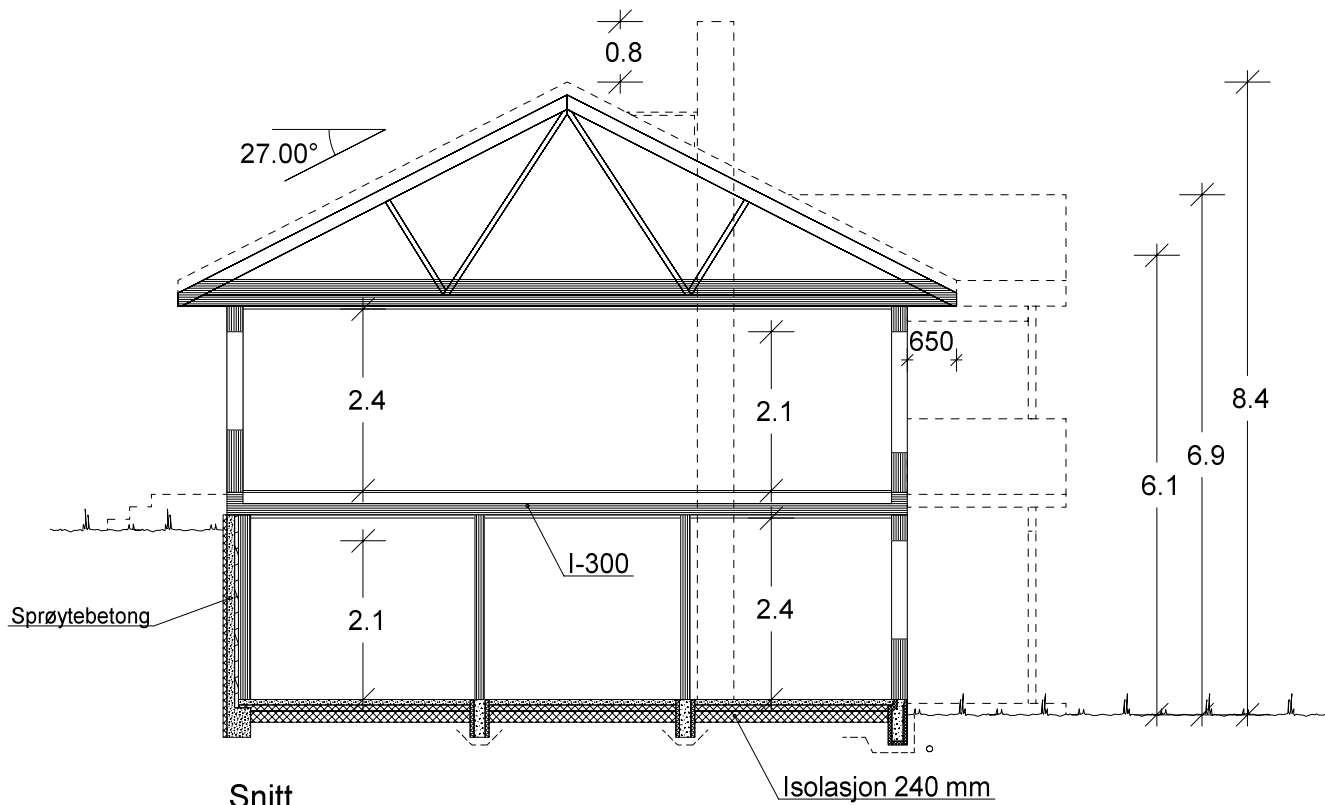

Snitt.

Isolasjon 240 mm


Sprøytebetong

UTFORMING AV TILTAK BEKREFTES FOREVIST:


Nabo.nr.	G.nr.	Br.nr.	Dato	Sign.
Nabo.nr.	G.nr.	Br.nr.	Dato	Sign.
Nabo.nr.	G.nr.	Br.nr.	Dato	Sign.
Nabo.nr.	G.nr.	Br.nr.	Dato	Sign.

Ferdig planert terreng
Bak / under terreng
Eksisterende terreng

VESTLANDS HUS		Tiltakshaver: Runi Sommerstad og Ole Petter Ommundsen	
Forhandler: Stenberg Schultz AS			
Hustype: Sandshornet		Fasader 3, 4 og snitt	
Byggeplassens adresse:		ARKIV NR.:	
Stjernevegen 1, 2743 Harestua, Lunner			
G.nr. 116	Br.nr. 122	Er tegning klarert for bestilling, kontrakt og søkning ?	Ja
VESTLANDSHUSGRUPPENS ARKITEKTKONTOR - 6018 ÅLESUND - TLF. 70 17 89 00			
TEGNINGEN MÅ HVERKEN HELT ELLER DELVIS KOPIERES ELLER BENYTTES VED TILTAK SOM VESTLANDSHUS IKKE MEDVIRKER I.			
DATO 01.08.11		TRYGGE HJEM	
REV.1 02.10.13 vhh		SKALA 1 : 100	
REV.2		Tegningsnr. 502	
REV.3		Prosj.nr. 443v	
DATA DESIGN SYSTEM			

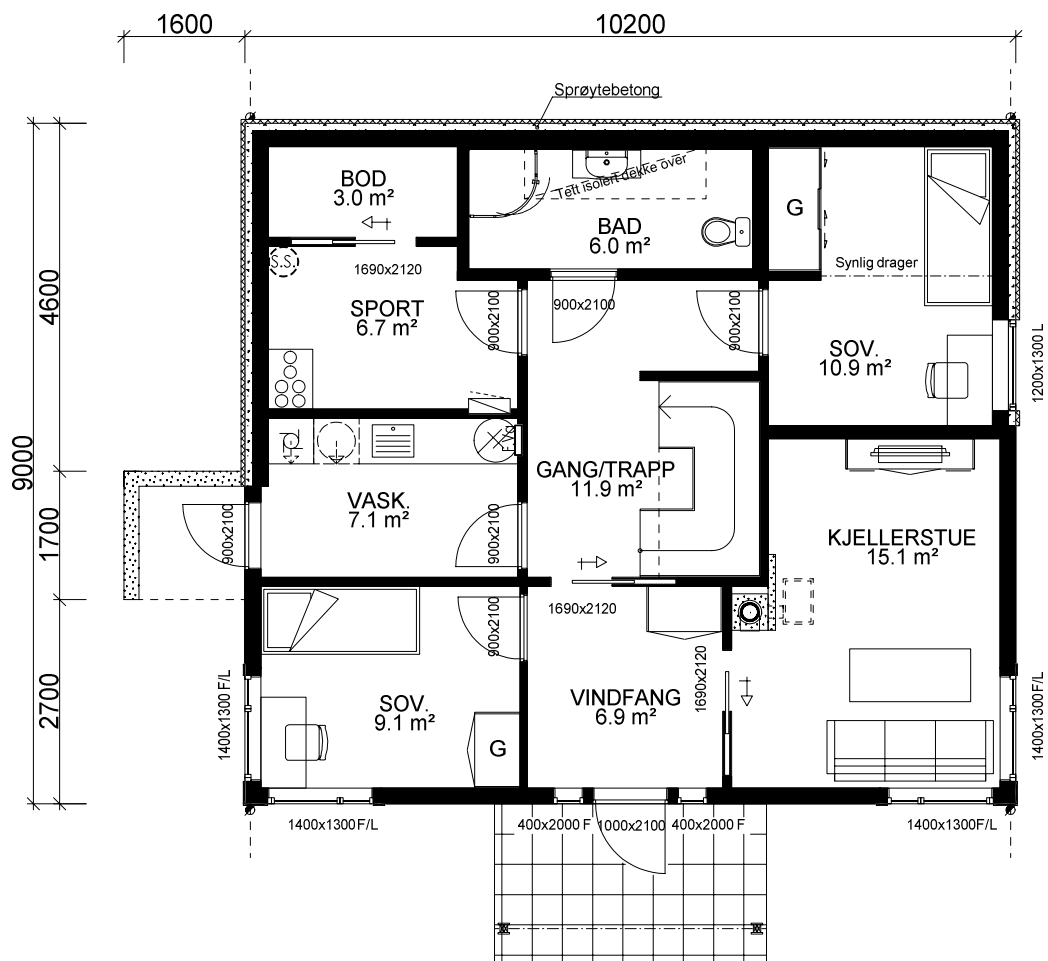

UNDERETASJE: 82,1 m² BRA.

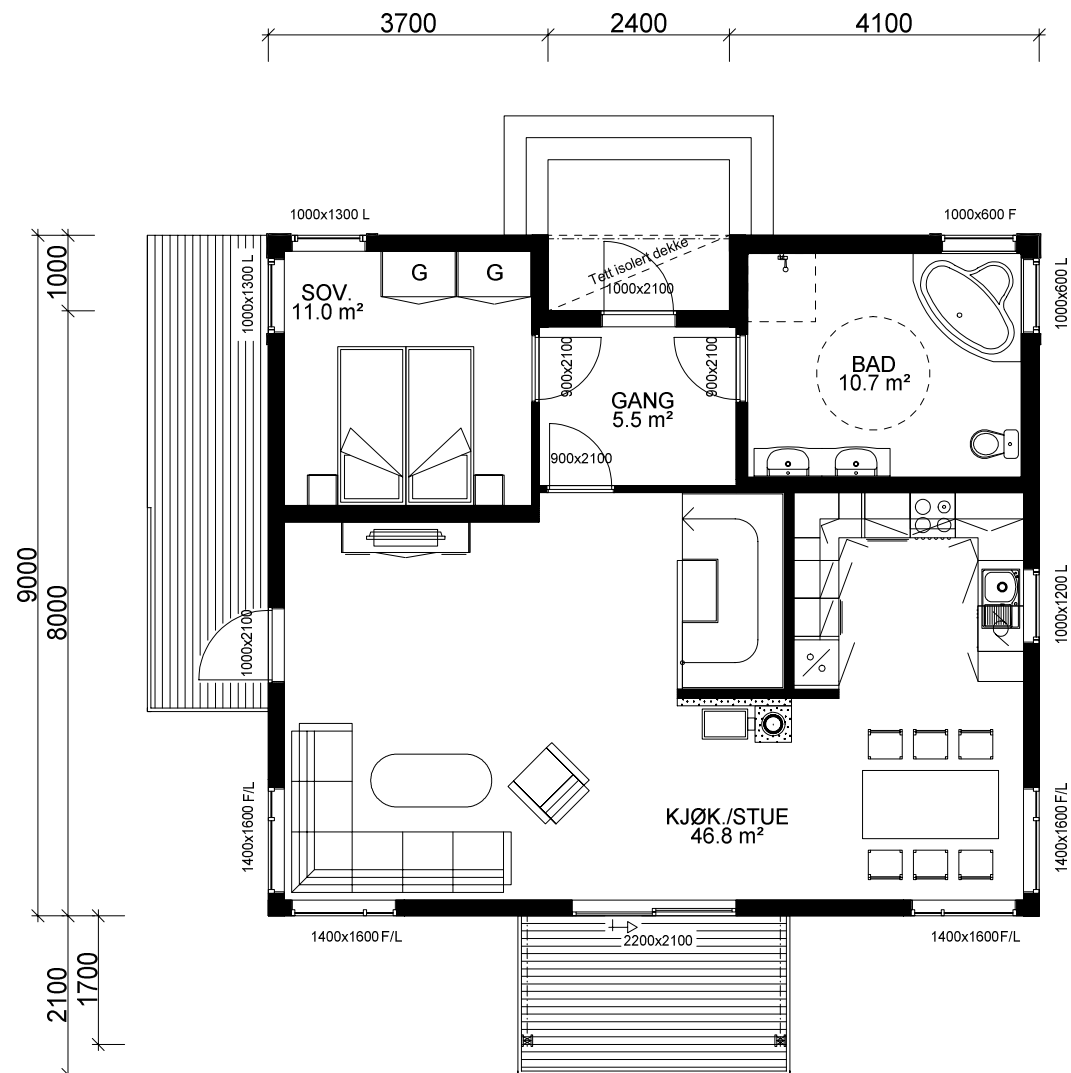

HOVEDPLAN 81,1 m² BRA.

Bygning i:
Risikoklasse 4
Brannklasse 1

Kanaler fra ventilasjonsanlegg, vil i noen tilfeller medføre ekstra veggtykkelser eller "kassing", som får mindre konsekvenser for romløsninger. Dette kan eventuelt justeres noe før igangsetting av bygget.

NB! Ved innhenting av pristilbud av ytterdører og vindu, må forutsetningen i varmetapsberegningen legges til grunn. Her blir det forutsatt en maksimal, gjennomsnittlig U-verdi til ytterdører og vindu for bygget. Høy prosentandel over 20% vindu og dører, har konsekvenser for byggets isolering.

% vindu- og dørareal er beregnet til: 23 %
Gjennomsnittlig U-verdi er her: 1,2

Arealberegninger i hht. NS 3940	Bruksareal BRA i m²			P-ROM Primære rom
	Pr etasje	Åpent overbygg areal og carport	Sum BRA	
U. etg. plan	82.1	1.8	83.9	72.8
H. etg. plan	81.1	5.1	86.2	81.1
SUM :	163.2	6.9	170.1	153.9
BYA :	103.0	0.0	103.0	
Grunnflate/ fotavtrykk :	92.8			

VESTLANDS HUS		Tiltakshaver: Runi Sommerstad og Ole Petter Ommundsen	
Hustype: Sandshornet		Forhandler: Stenberg Schultz AS	
Byggeplassens adresse: Stjernevegen 1, 2743 Harestua, Lunner		ARKIV NR.:	
G.nr. 116	Br.nr. 122	Er tegning klarert for bestilling, kontrakt og søkning ?	Ja
VESTLANDSHUSGRUPPENS ARKITEKTKONTOR - 6018 ÅLESUND - TLF. 70 17 89 00			
TEGNINGEN MÅ HVERKEN HELT ELLER DELVIS KOPIERES ELLER BENYTTES VED TILTAK SOM VESTLANDSHUS IKKE MEDVIRKER I.			
DATO 01.08.11		TRYGGE HJEM	
REV.1 02.10.13 vhh		SKALA 1 : 100	
REV.2		Tegningsnr. 503	
REV.3		Prosj.nr. 443v	
DATA DESIGN SYSTEM			