
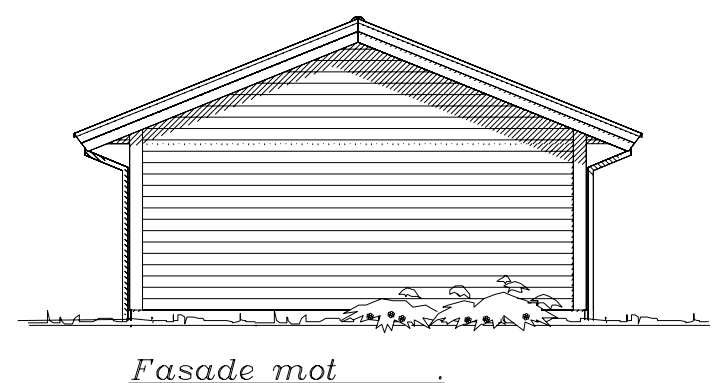
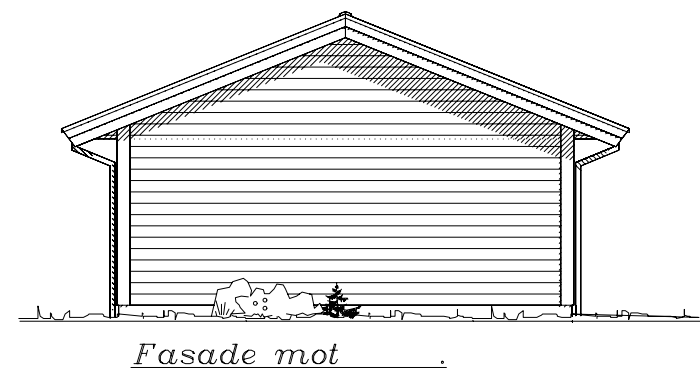
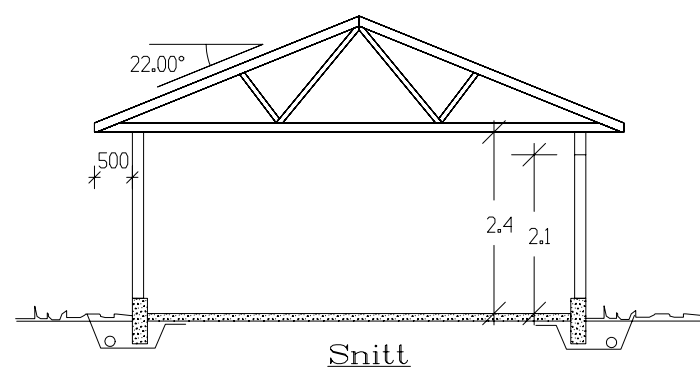
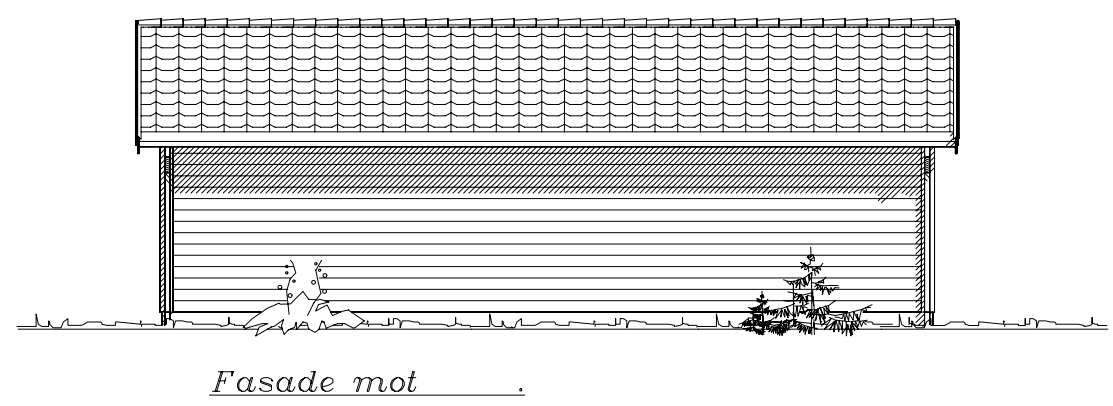
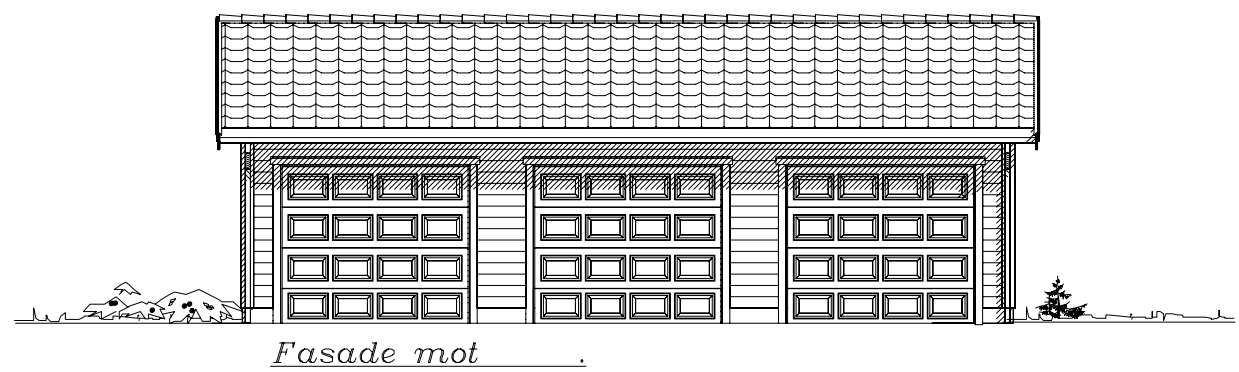


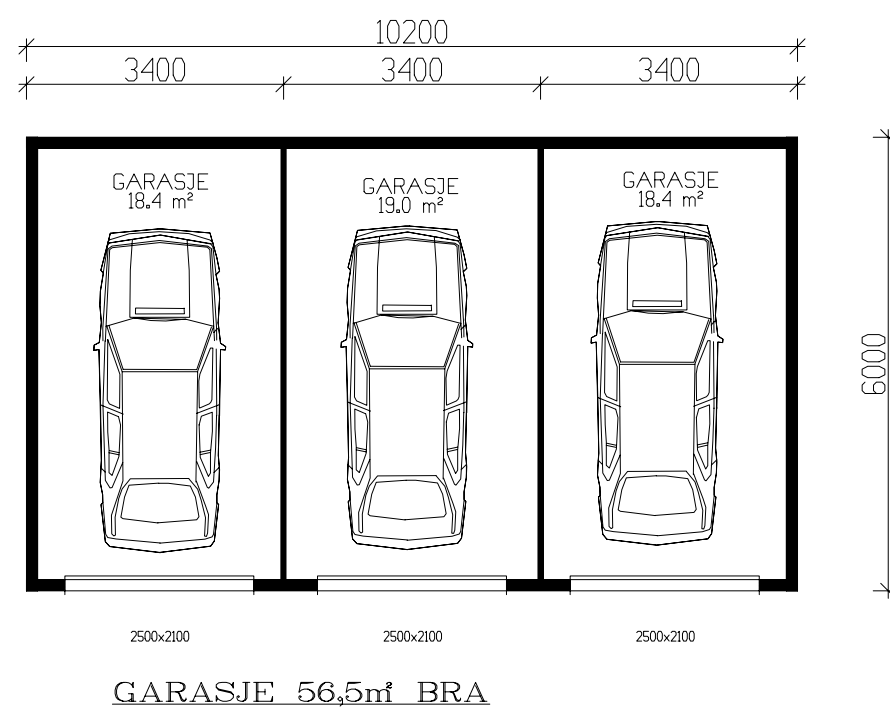

Bruttoareal H-plan 61,5m²		
Arealberegninger		Bruksareal BRA 1 m²
1 hht. NS 3940	Pr etasje	Sum BRA
H. etg. plan	56.5	56.5
SUM :	56.5	56.5
BYA :	61.2	61.2
Grunnflate/ fotavtrykk :	61.2	

Krav til plassering av garasje på tomt

Garasje med summen av bruttoareal til alle plan < 50 m2:

- Avstand til nabogrense min. 1 m.
- Ingen krav mot egen bolig.

Garasje med summen av bruttoareal til alle plan > 50 m2:

- 4 m avstand til nabogrense.
- Eller < 4 m til grense og med brannskille EI30 mot nabo.
- Ingen krav mot egen bolig.

Når biloppstillingsrommet > 50 m2:

- Krav om 4 m til nabogrense og 8 m til egen bolig.
- Eller kortere avstand og skilt med bygningsdeler i EI 60.

VI7024

		Tiltakshaver:	
Garasjetype: Myken T2		Plan/Fas./Snitt	
Byggeplassens adresse:		ARKIV NR.	
G.nr.	B.nr.	Er tegning klarert for bestilling, kontrakt og søkning ?	
VESTLANDSHUSGRUPPENS ARKITEKTKONTOR – 6018 ÅLESUND – TLF. 70 17 89 00			
TEGNINGEN MÅ HVERKEN HELT ELLER DELVIS KOPIERES ELLER BENYTTES VED TILTAK SOM VESTLANDSHUS IKKE MEDVIRKER I.			

DATO 17.01.11	TRYGGE HJEM
REV.1	
REV.2	SKALA 1 : 100
REV.3	
Tegningsnr. 501	
Prosj.nr. 259b	

DATA DESIGN SYSTEM
