

Prosjekttegninger

Tiltakshaver : EET Skjoldastraumen

Gårds- og bruksnummer : 122/56

Forhandler : Traa Bygg AS



Tegningene leveres av : **VESTLANDS HUS**

P-ROM		
	H. Etg	71,5
	2. Etg	97,9
		169,4 m ²


Tiltakshaver EET Skjoldastraumen
 Forhandler Traa Bygg AS
 Tømmeråsvegen 15, 5567 SKJOLDASTRAUMEN

Tegningsnr.: 602
 Gnr./Bnr.: 122/56
 Prosjektnr.: 220211
 Dato: 21.10.22

VESTLANDSHUSGRUPPENS ARKITEKTKONTOR - 6018 ÅLESUND - TLF 70178900

TEGNINGEN MÅ HVERKEN HELT ELLER DELVIS KOPIERES ELLER BENYTTES VED TILTAK SOM VESTLANDSHUSIKKE MEDVIRKER I

VESTLANDS HUS

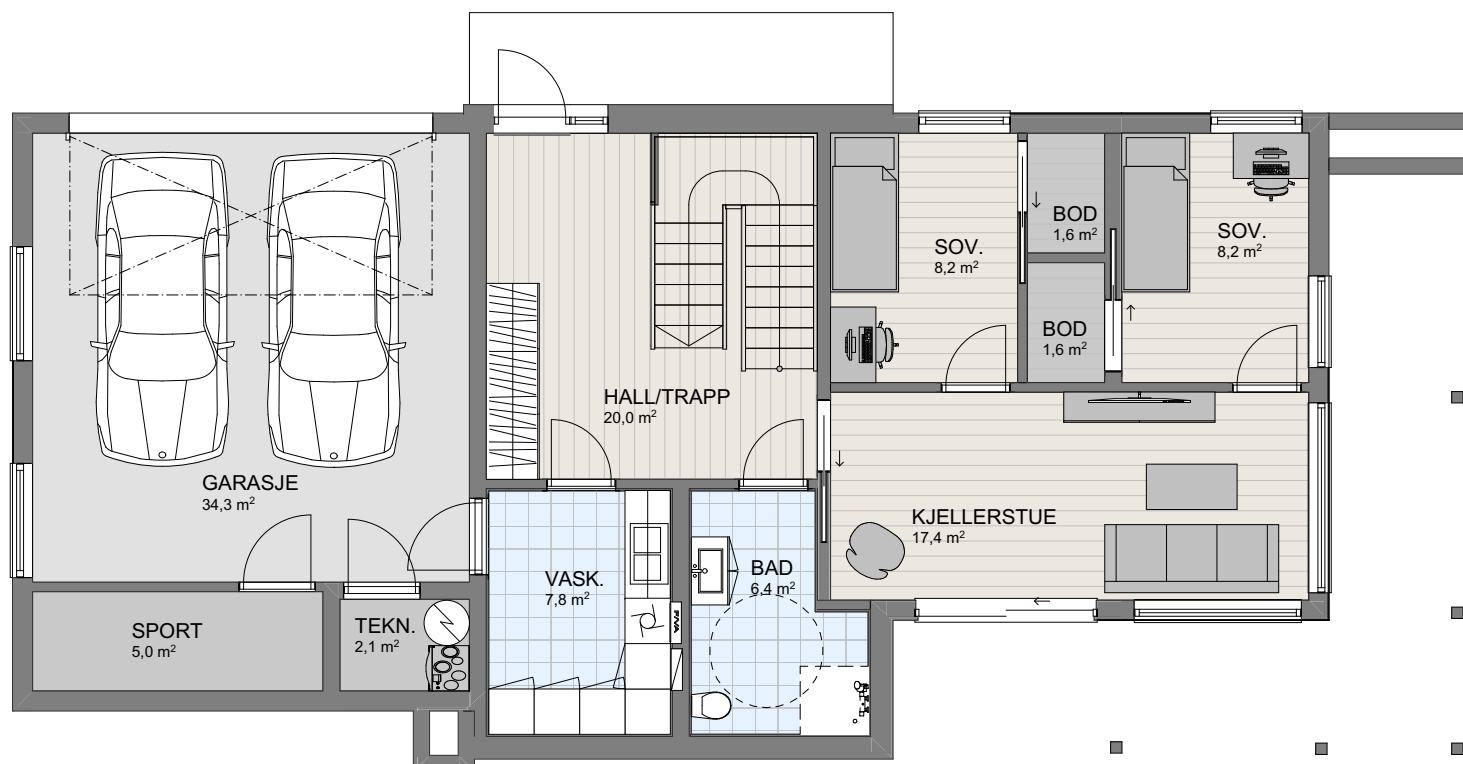

1:100 H. Etasje


P-ROM		
	H. Etg	71,5
	2. Etg	97,9
		169,4 m ²

Tiltakshaver EET Skjoldastraumen
 Forhandler Traa Bygg AS
 Tømmeråsvegen 15, 5567 SKJOLDASTRAUMEN


Tegningsnr.: 603
 Gnr./Bnr.: 122/56
 Prosjektnr.: 220211
 Dato: 21.10.22

VESTLANDSHUSGRUPPENS ARKITEKTKONTOR - 6018 ÅLESUND - TLF 70178900

TEGNINGEN MÅ HVERKEN HELT ELLER DELVIS KOPIERES ELLER BENYTTES VED TILTAK SOM VESTLANDSHUSIKKE MEDVIRKER I

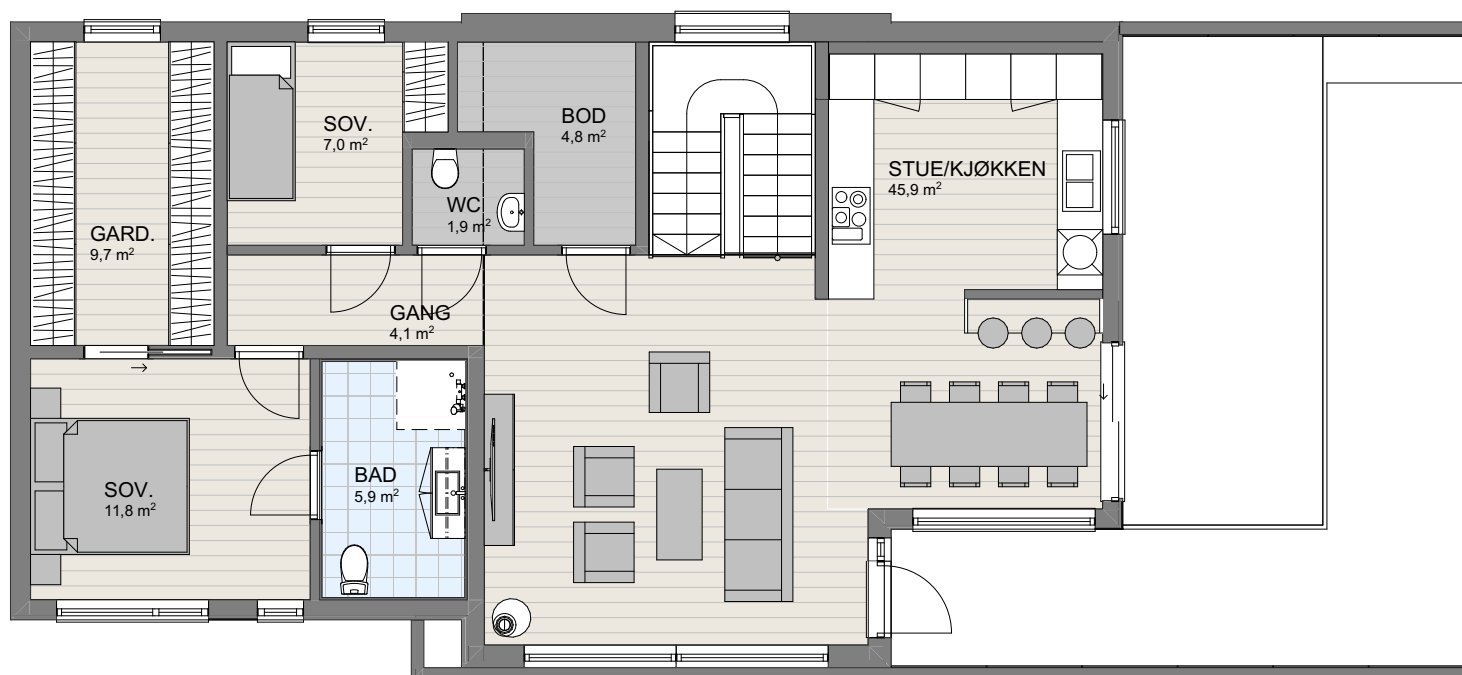


1:100 2.Etasje

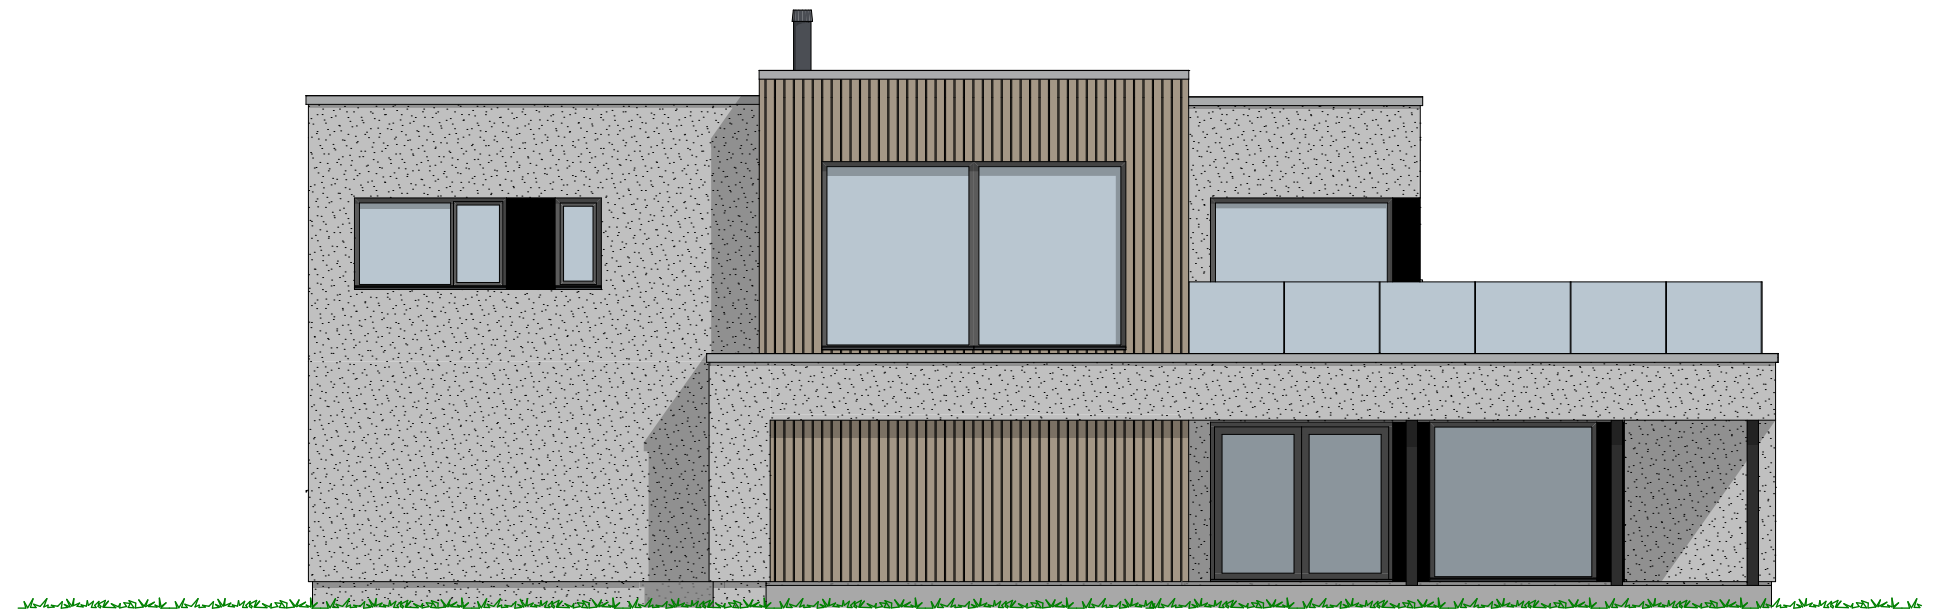


1:100 Fasade vest



1:100 Fasade øst

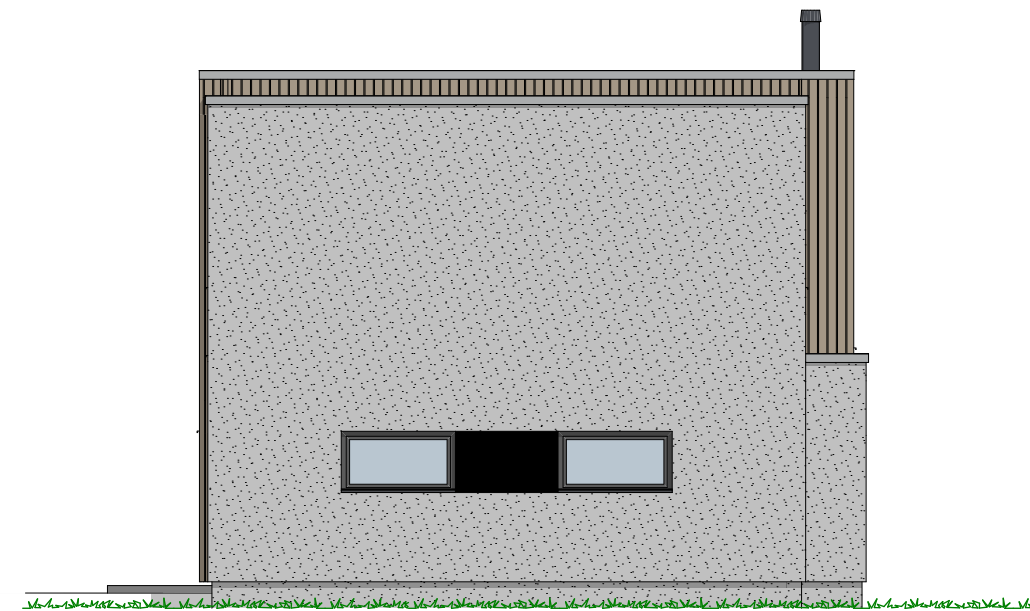

1:100 Fasade nord

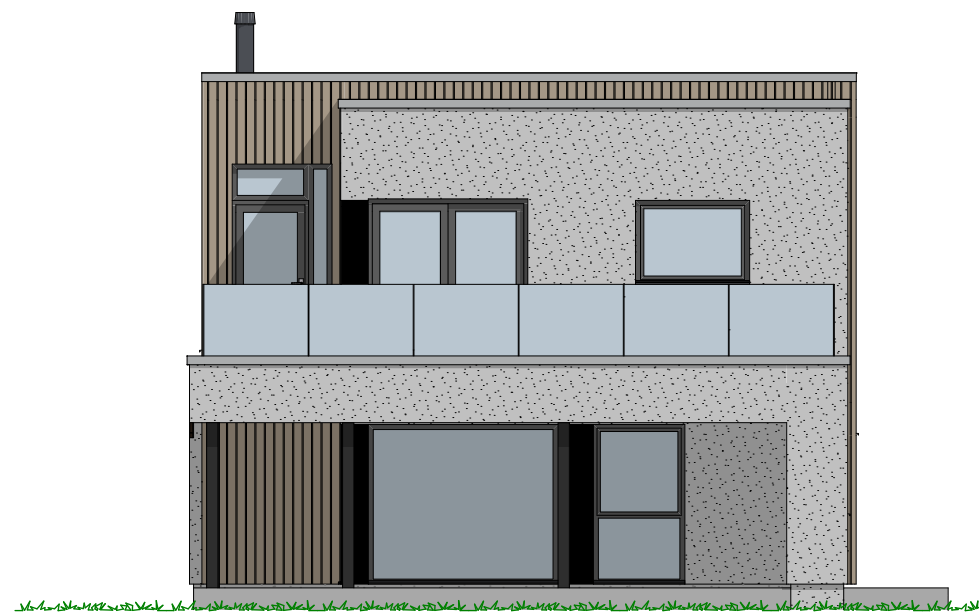

1:100 Fasade sør