




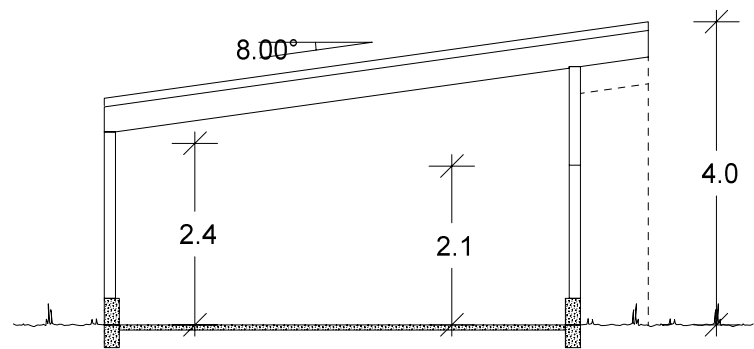


Snitt.

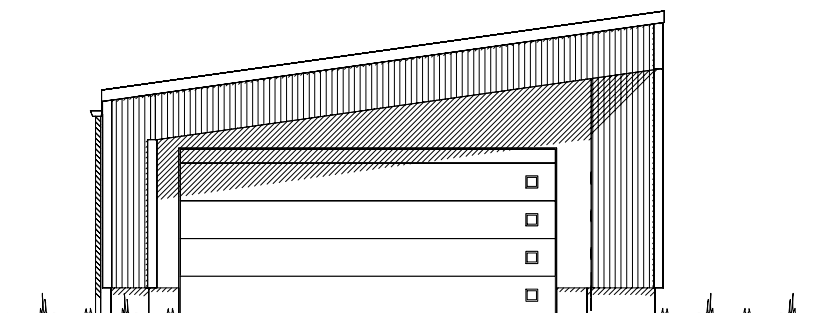


Fasade mot _____.

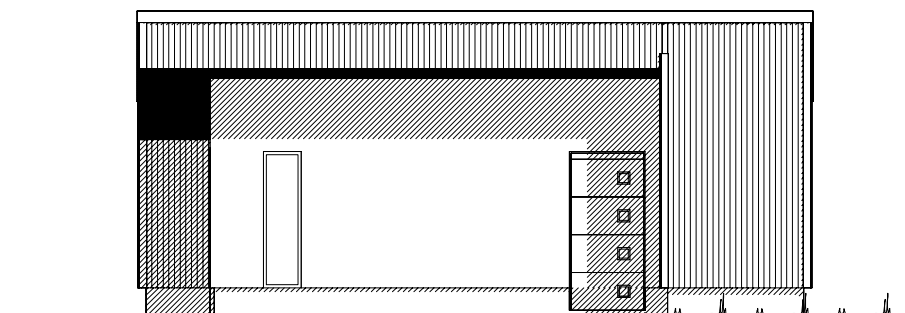


Fasade mot _____.

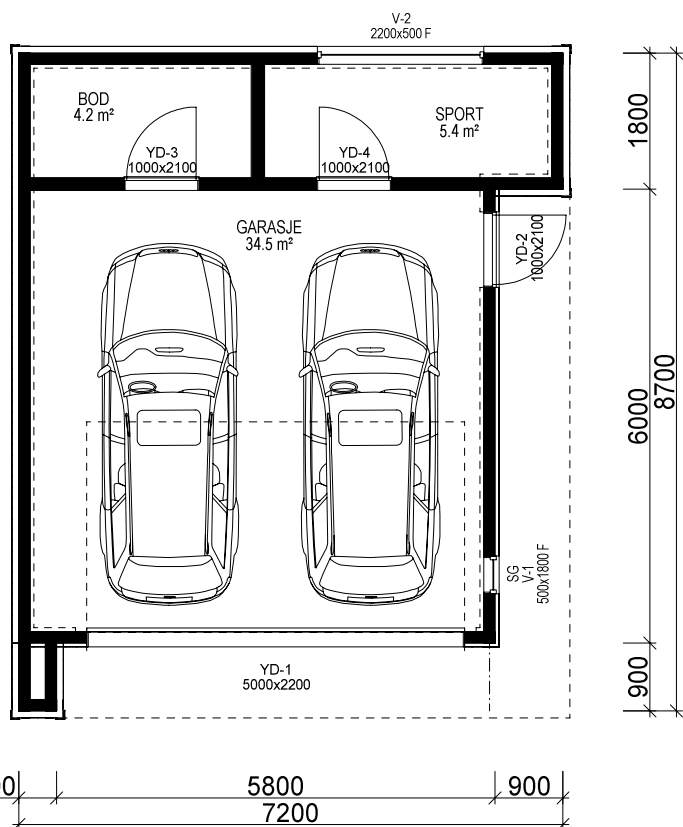

GARASJE: 34,5 m² + SPORT: 5,4 m² + BOD: 4,2 m² BRA

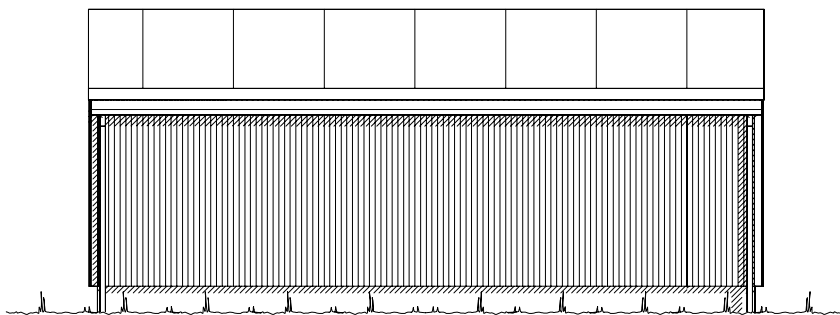

Fasade mot _____.

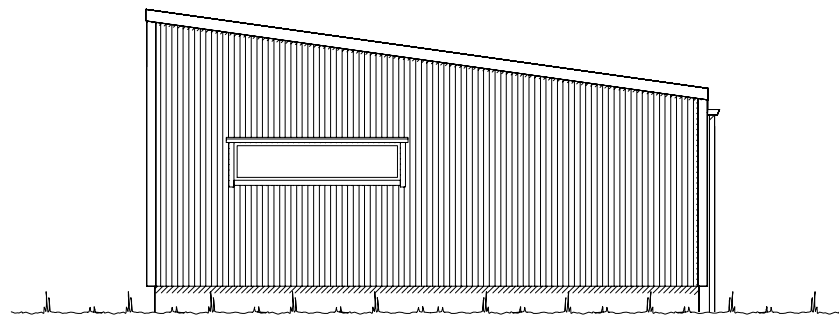

Fasade mot _____.

Bruk av personsikkerhetsglass i vindu, er markert på plan med SG
Utvidet informasjon vedr. vinduer og dører, Se eget dør og vindusskjema.

Bygning i:
Risikoklasse -
Brannklasse 1

KRAV TIL GARASJE PÅ TOMT
Garasje med summen av bruttoareal/BYA alle plan ≤ 50m2:
-Avstand til nabogrense min. 1 m.
-Ingen krav mot egen bolig unntatt avstand min. 1 m.
Garasje/bygg med summen av bruttoareal/BYA alle plan > 50 m2:
-Min. 4 m avstand til nabogrense.
-Eller < 4 m til grense og med brannskille EI 30 til 4 m fra grense.
-Ingen kav mot egen bolig unntatt min.1 m avstand.
Når den del av bygg som benyttes til garasje måler mer enn 50 m2 bruttoareal:
-Krav om min. 4 m til nabogrense og min. 8 m til egen og andres bolig.
-Eller kortere avstand og og skilt med bygningsdeler i EI 60 mot andre boenheter.
Carport regnes som garasje når den har mer enn 50% yttervegger.

VI7024

BRUTTOAREAL GARASJE: 53,7 m²				
Arealberegninger i hht. NS 3940	Bruksareal BRA i m²			P-ROM Primære rom
	Pr etasje	Utvendig bod/garasje	Sum BRA	
1. etg. plan	0.0	45.2	45.2	0.0
SUM :	0.0	45.2	45.2	0.0
BYA :	52.2	0.0	52.2	
Grunnflate/ fotavtrykk :	51.2			

VESTLANDS HUS		Tiltakshaver: Forhandler:	
Garasjetype: Høgflya garasje		Plan, fasader og snitt	
Byggeplassens adresse:		ARKIV NR.:	
G.nr.	Br.nr.	Er tegning klarert for bestilling, kontrakt og søkning ?	
		Nei	
VESTLANDSHUSGRUPPENS ARKITEKTKONTOR - 6018 ÅLESUND - TLF. 70 17 89 00		TEGNINGEN MÅ HVERKEN HELT ELLER DELVIS KOPIERES ELLER BENYTTES VED TILTAK SOM VESTLANDSHUS IKKE MEDVIRKER I.	
DATO 10.12.18		SKALA 1 : 100	
REV.1		Tegningsnr. 503	
REV.2		Proj.nr. 767v	
REV.3		DATA DESIGN SYSTEM	