



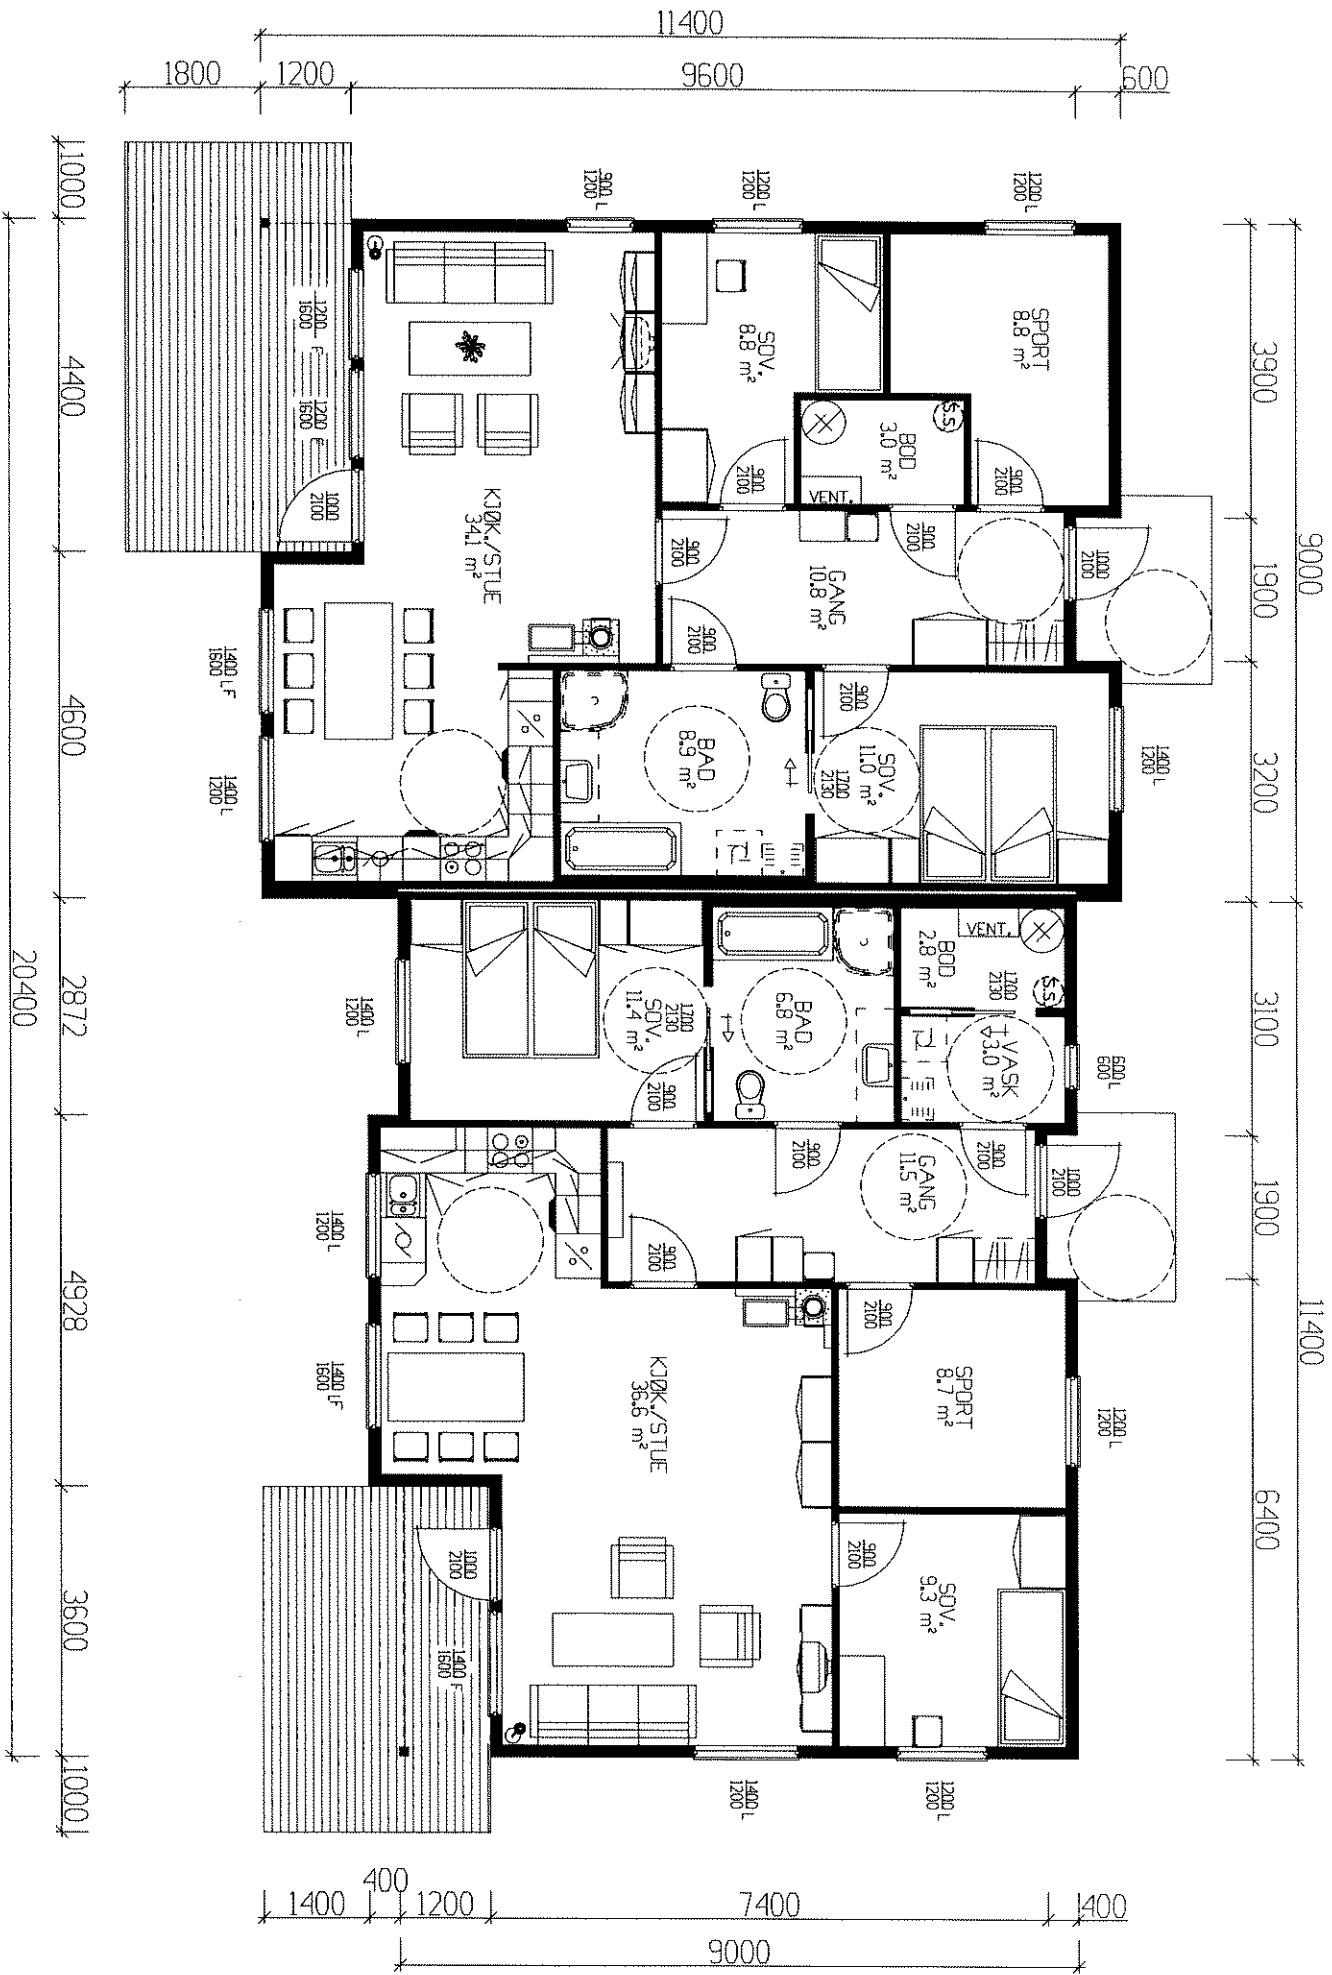


PLAN 2 : 79,2m² BRA-K + SPORTSBOD 8,8m² BRA PLAN 1 : 84,2m² BRA-K + SPORTSBOD 8,7m² BRA


PLAN 1:				
	BRA	B.fakt	BA	BRA-K
Hovedplan	84,20	1,0	84,20	84,20
Utv. bod l. etg.	8,70	0,6	5,22	0
Sum 1 m²	92,90		89,42	84,20
PLAN 2:				
	BRA	B.fakt	BA	BRA-K
Hovedplan	79,20	1,0	79,20	79,20
Utv. bod l. etg.	8,80	0,6	5,28	0
Sum 1 m²	88,00		84,48	79,20
GRUNNPLATE	(M²)		195,7	
BEBYGD AREAL	(M²)		207,2	
Tiltakshaver: Lønnebakken 36/ Byggm. Alf R.Mjelde				
Leverandør: Byggm. Alf R.Mjelde AS				
HUSTYPE: Rekkehus		PLAN		
Byggeplassens adresse:				
Lønnebakken 36 , Samnanger				
G.nr. 24	Br.nr.	ER TEGNING KONTROLLERT	Nei	
		I H.T. SJEKKLISTER ?		
Vestlandshusgruppens arkitektkontor – 6018 Ålesund – Tlf. 70 17 89 00				
TEGNINGEN PÅ HVERKEN HELL ELLER DELVIS KOPIERES ELLER BENYTTES VED TILTAK SOM VESTLANDSHUS IKKE MEDVIRKER I.				
DATO 29.08.05 mthv		Vestlandshus		
REV.1		TRYKKE HJEM		
REV.2		Tegningssk. 501		
REV.3		Prosjekt. 337a		
SKALA 1 : 100				
DATA DESIGN SYSTEM				

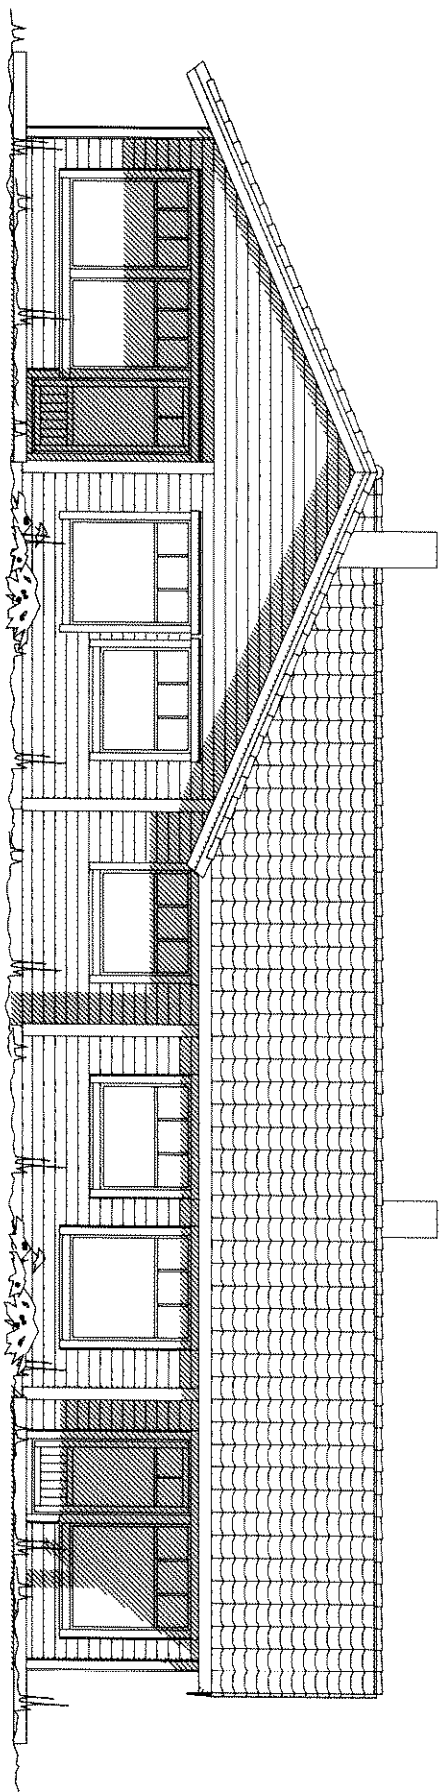


Fasade mot sør-vest

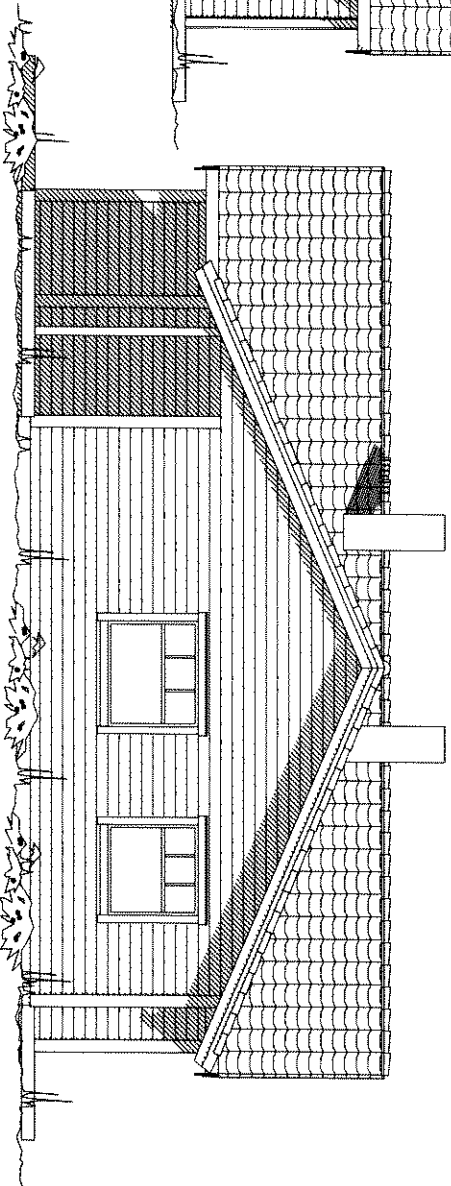


Fasade mot sør-øst

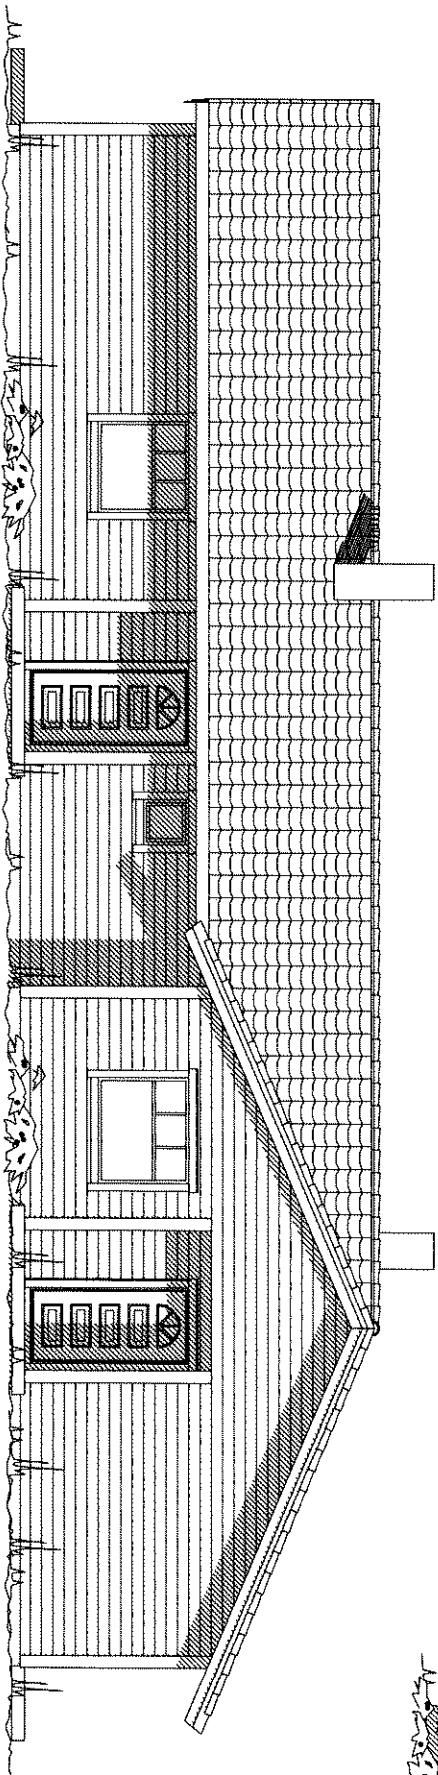

Fasade mot nord-øst

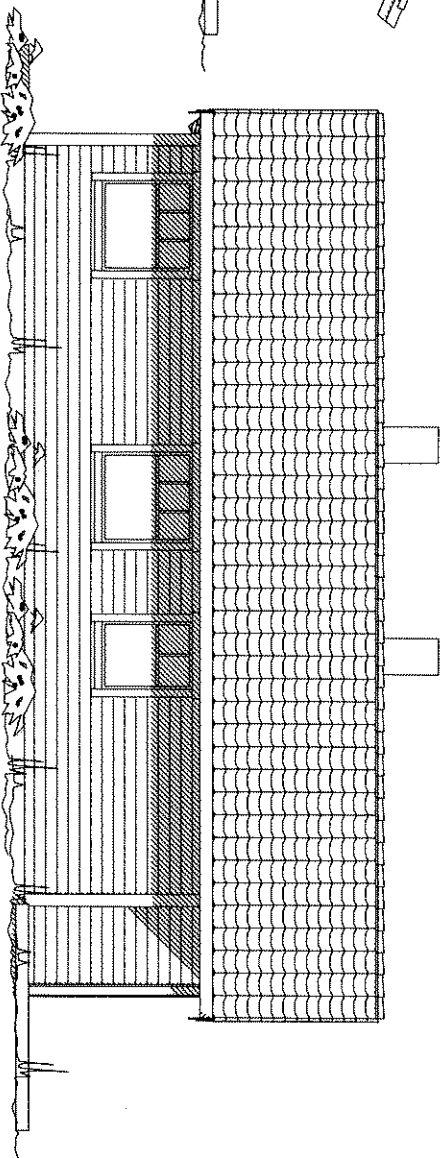

Fasade mot nord-vest

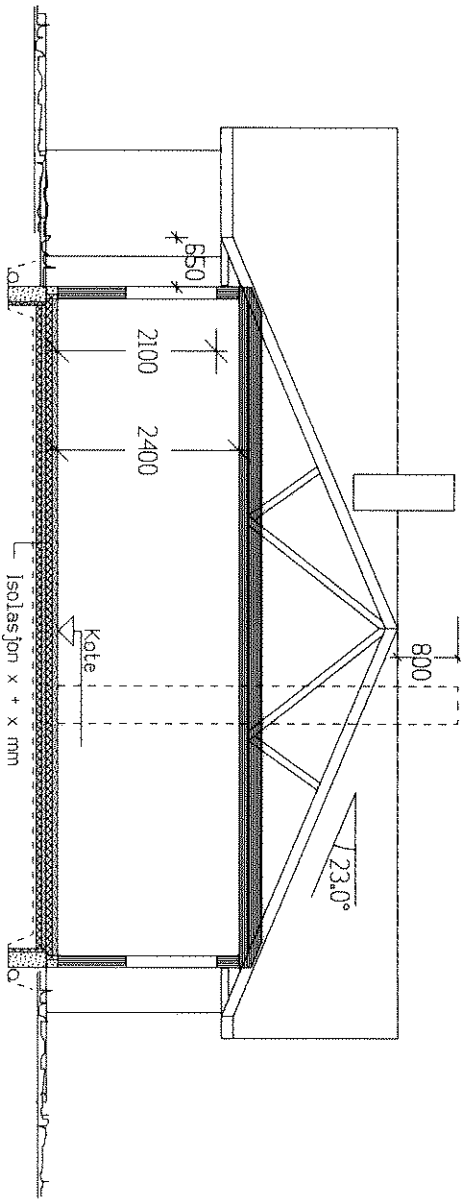

SNITT


UTFORMING AV TILTAK BEKREFTES FOREVIST:

Nabonr.	Gnr.	Br.nr.	Dato	Sign.
Nabonr.	Gnr.	Br.nr.	Dato	Sign.
Nabonr.	Gnr.	Br.nr.	Dato	Sign.
Nabonr.	Gnr.	Br.nr.	Dato	Sign.


Tillakshaver: Lønnebakken 36/ Byggm. Alf R.Mjelde					
Leverandør: Byggm.Alf R.Mjelde AS					
HUSTYPE: Rekkehus		FASADER / SNITT		DATO 29.08.05 mlv	
Byggeplassens adresse:				REV.1	
Lønnebakken 36 , Samnanger				REV.2	
Gnr.	Br.nr.	ER TEGNING KONTROLLERT	Nei	SKALA 1 : 100	
24		I H.T. SJEKKLISTER ?		DATA DESIGN SYSTEM	
Vestlandshusgruppens arkitektkontor – 6018 Alesund – Tlf. 70 17 89 00				TRYKKE HJEM	
TEGNINGEN MA HVERKEN HELT ELLER DELVIS KOPIERES ELLER BENYTTES VED TILTAK SOM VESTLANDSHUS IKKE MEDVIRKER I.				Forsjnr. 502	
				337a	

Ferdig planert terreng
Bak / under terreng
Eksisterende terreng


KOTE

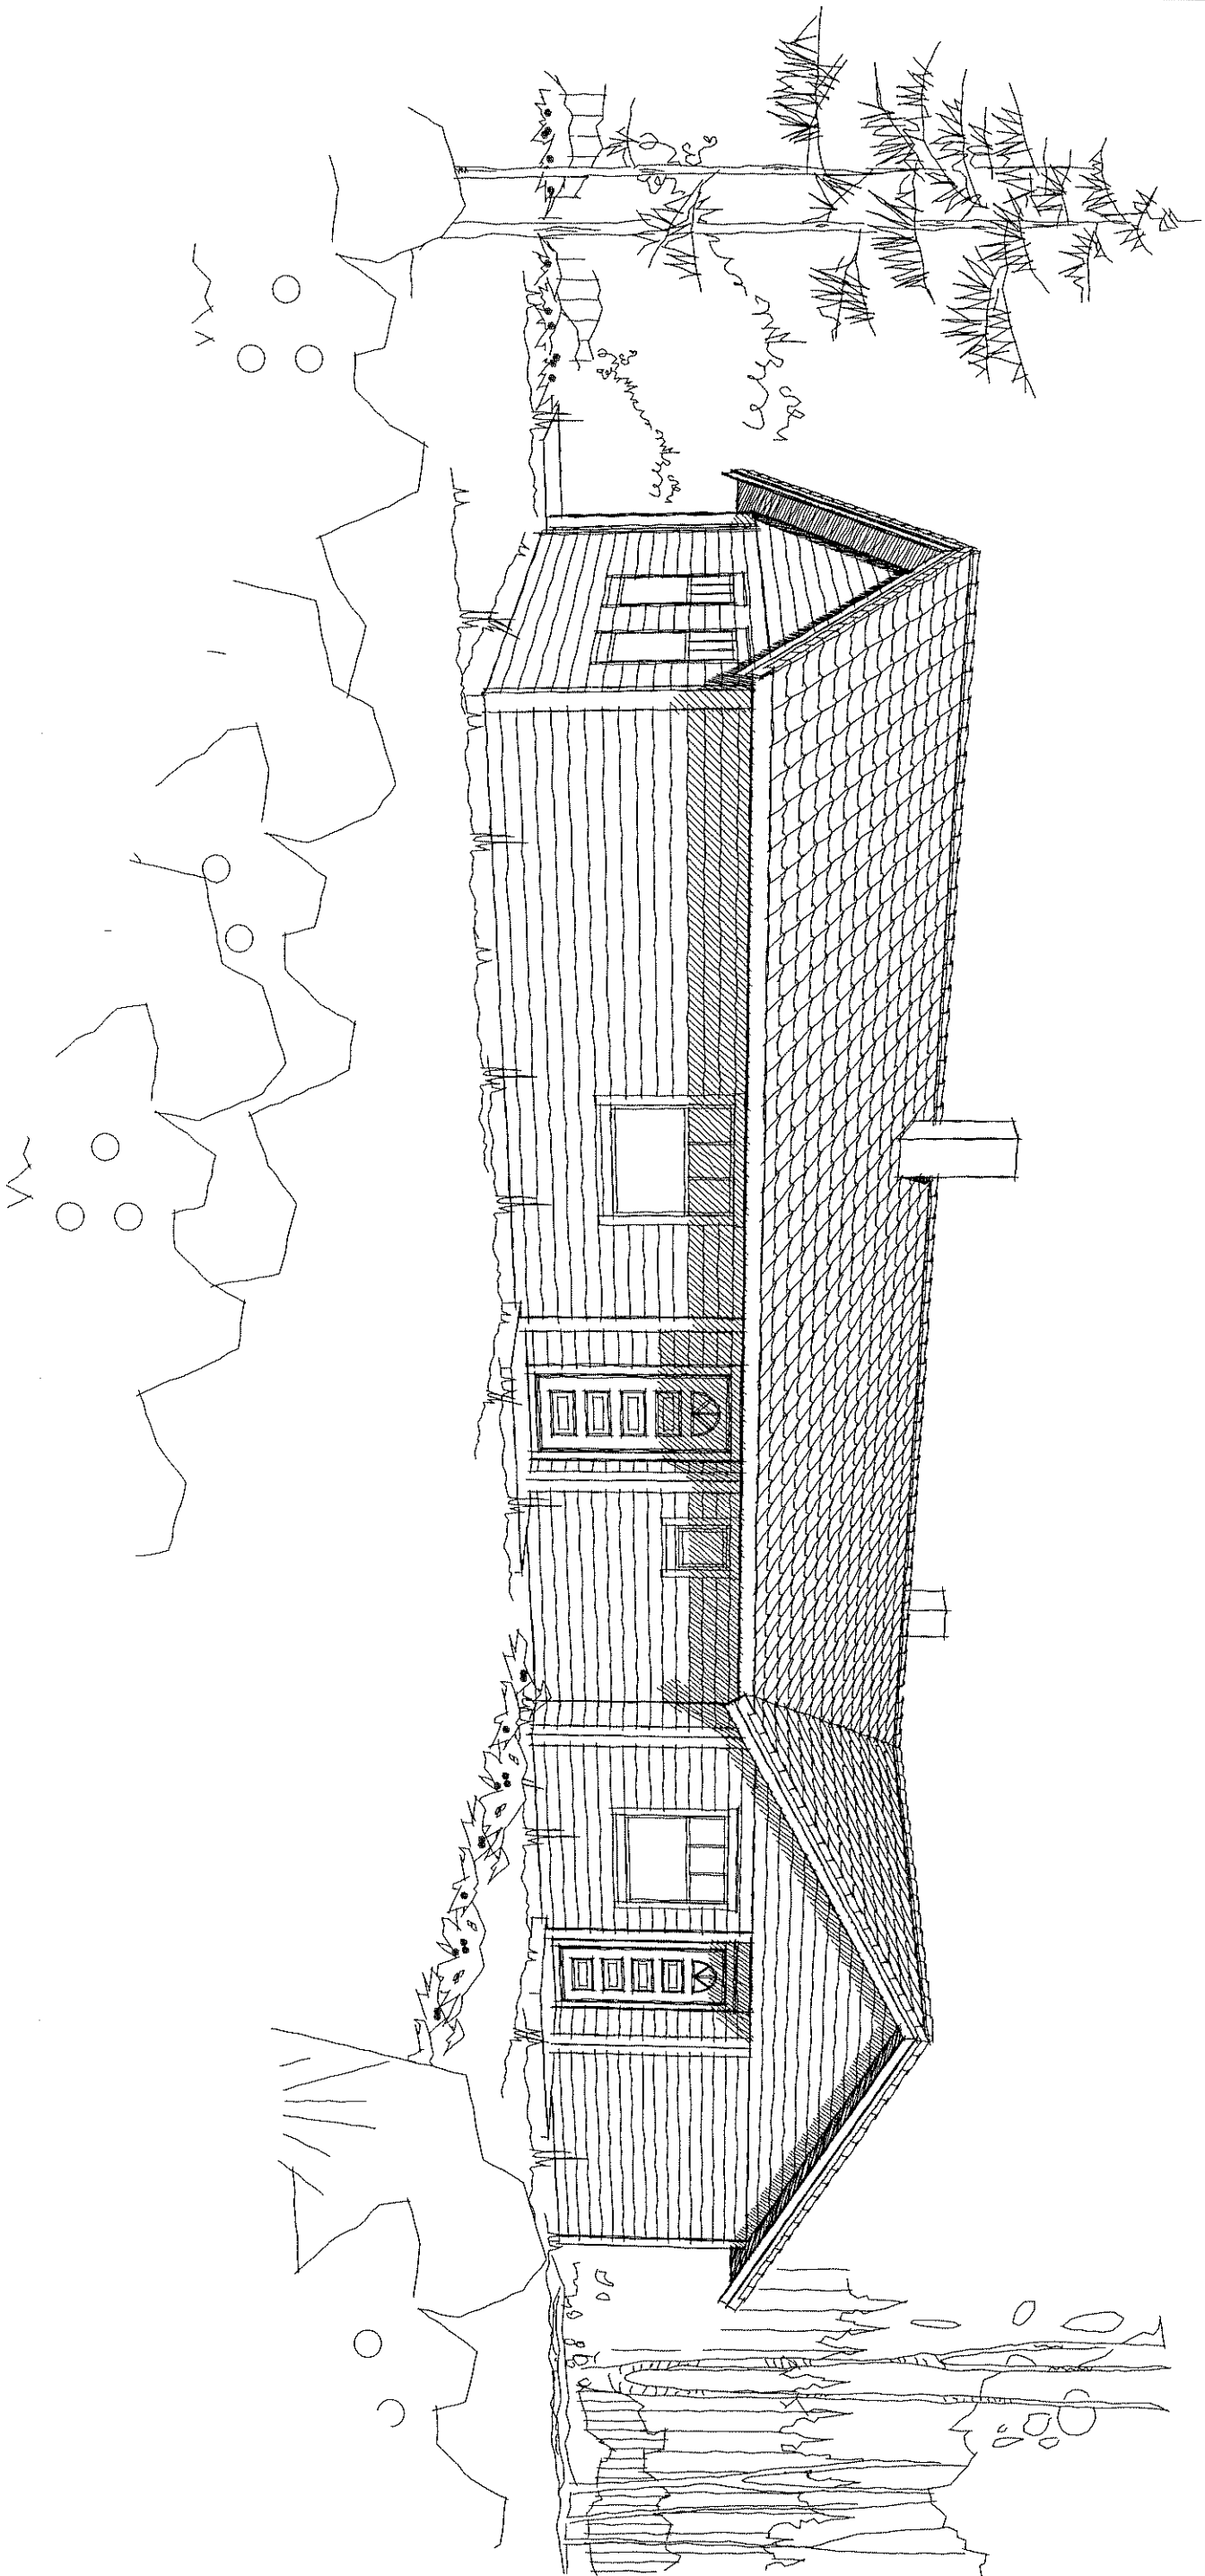

Tiltakshaver: Lønnebakken 36/ Byggm. Alf R.Mjelde					
TYPE	Rekkehus	PERSPEKTIV	2		
Byggeplassens adresse:		G.nr.	B.nr.	ARK NR.	507
Lønnebakken 36, Samnanger		24		PRO. NR.	337a
VestlandsHusgruppens arkitektkontor-6018 Ålesund-Tlf. 70 17 89 00					
 Vestlandsthus					

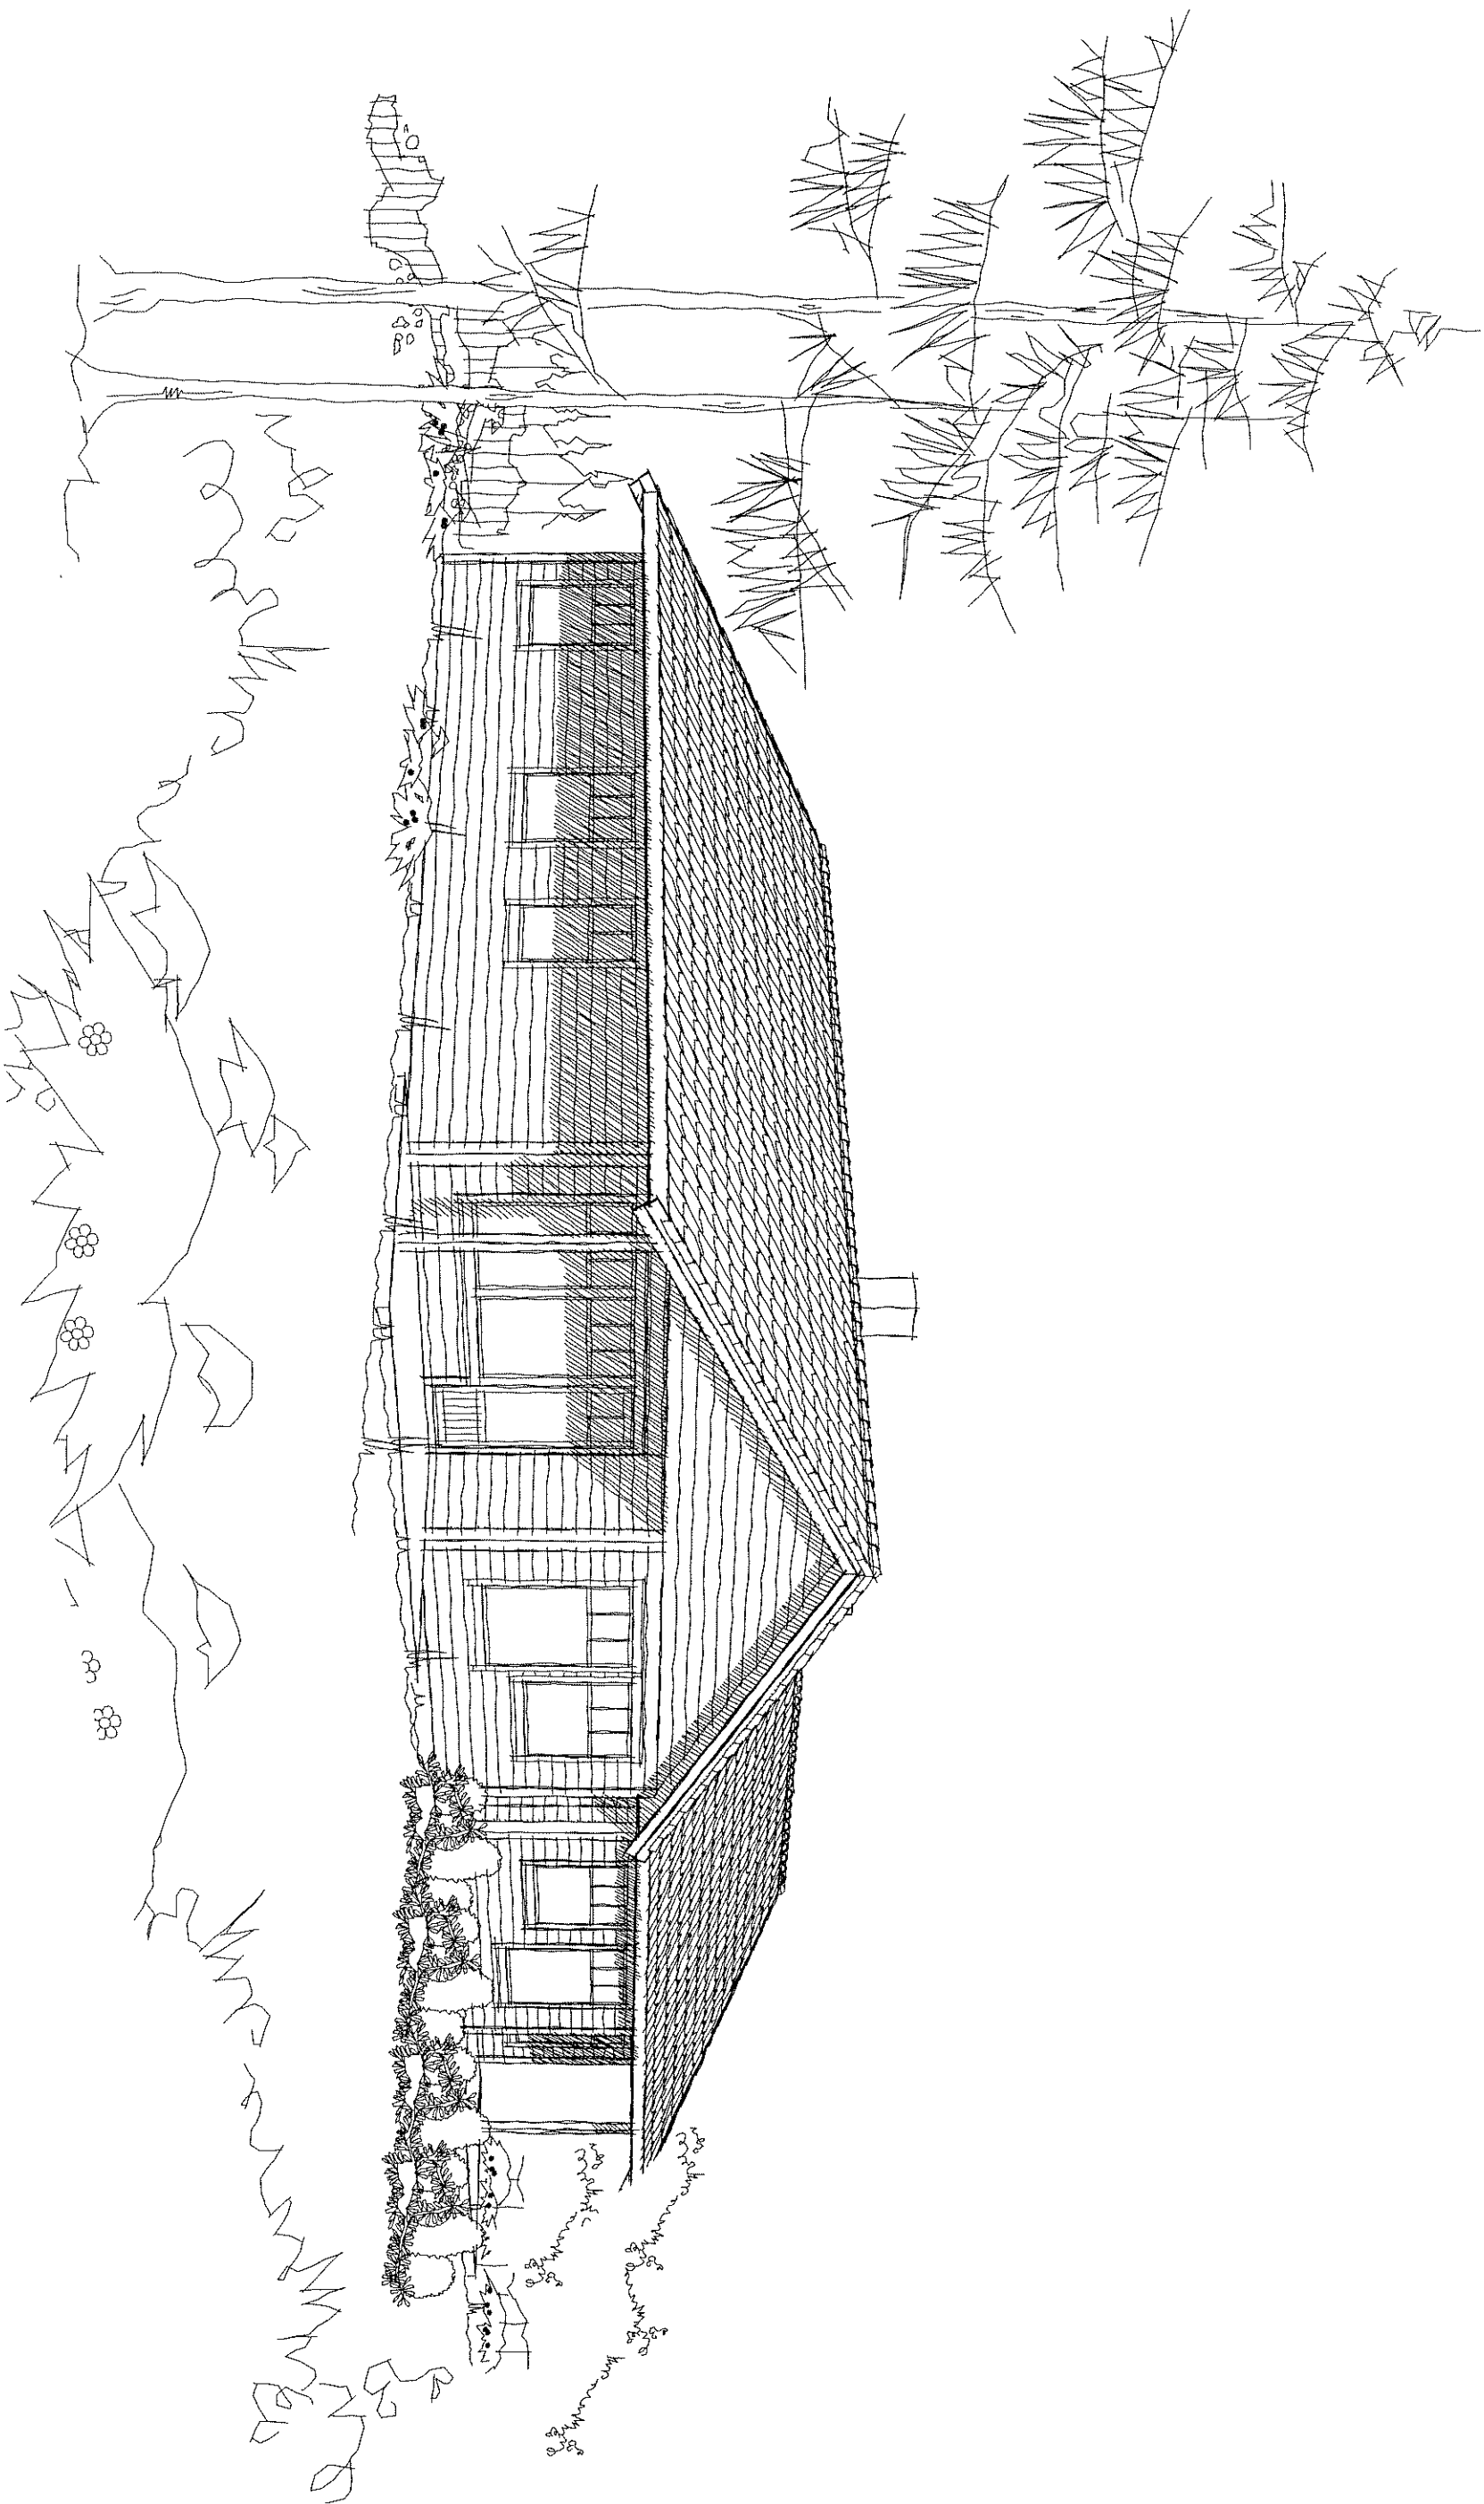

Tiltakshaver: Lønnbakken 36/Byggn. Alf R.Mjelde					
TYPE	Rekkehus	PERSPEKTIV	1		
Bygghjessens adresse:		Etg.	Bnr.	ARK NR.	506
Lønnbakken 36, Samnanger		24		PRO. NR.	337a
VestlandsHusgruppens arkitektkontor-6018 Ålesund-Tlf. 70 17 89 00					
Vestlandshus					

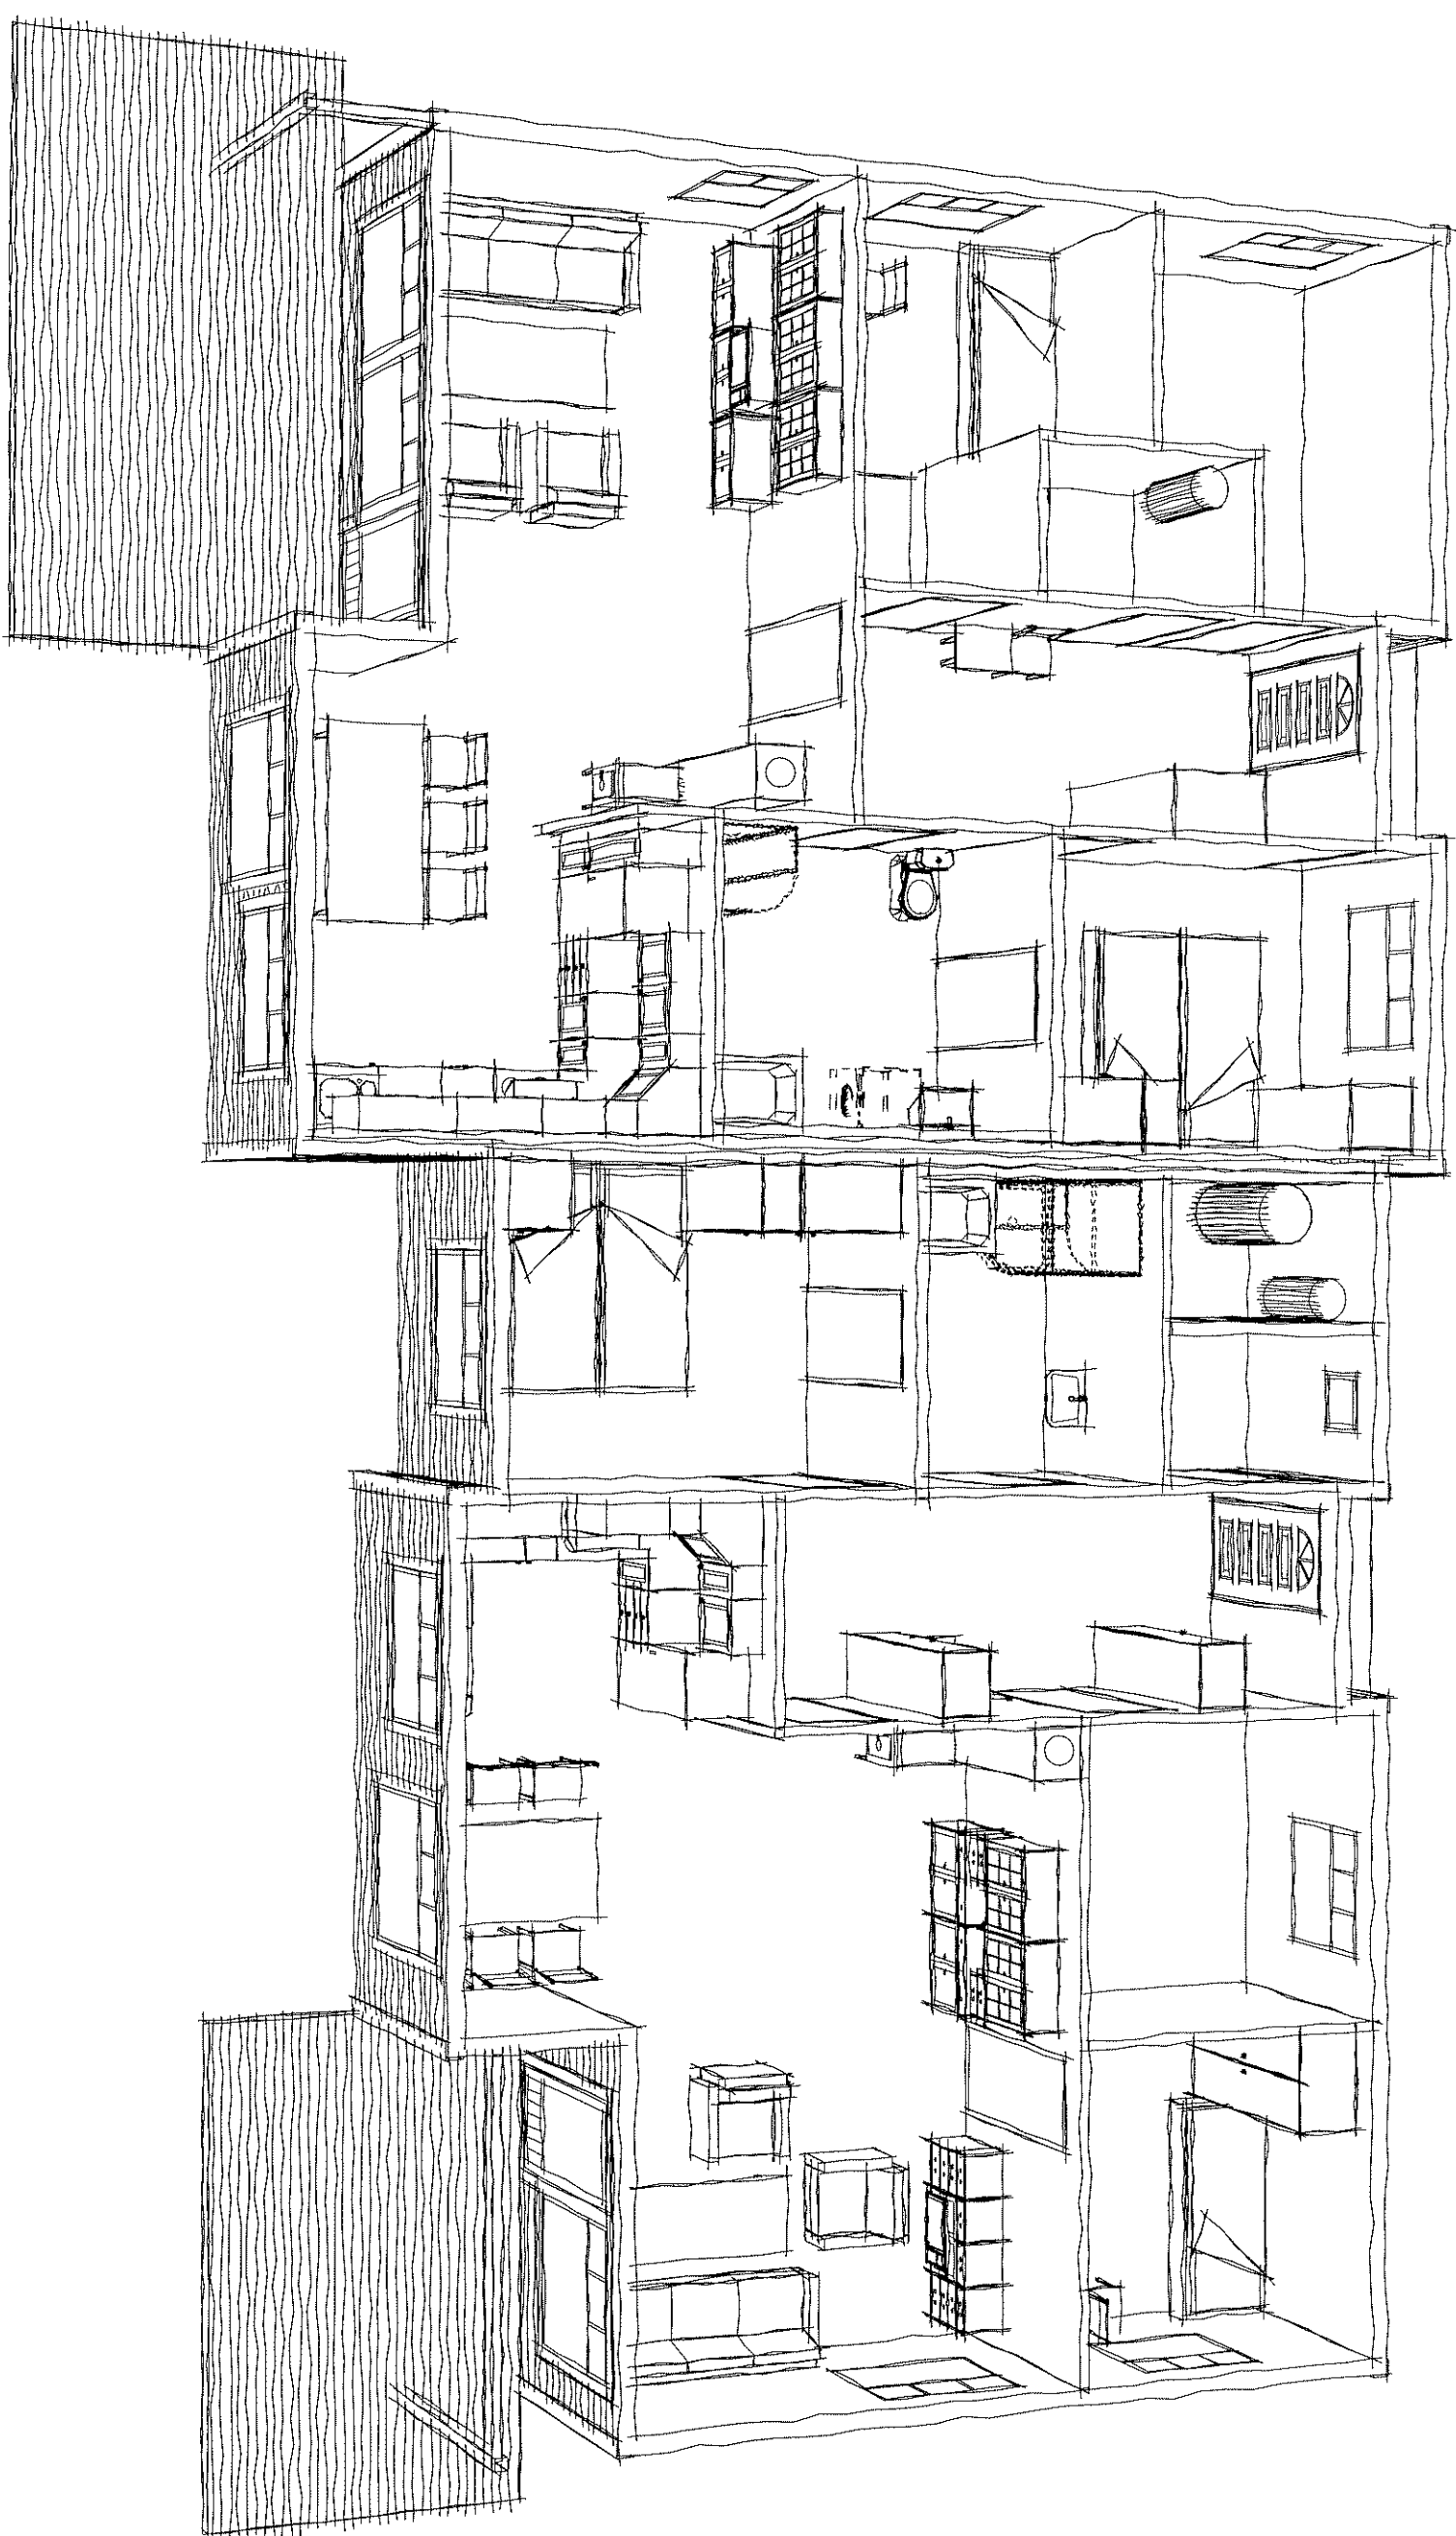

ROMMODELL