
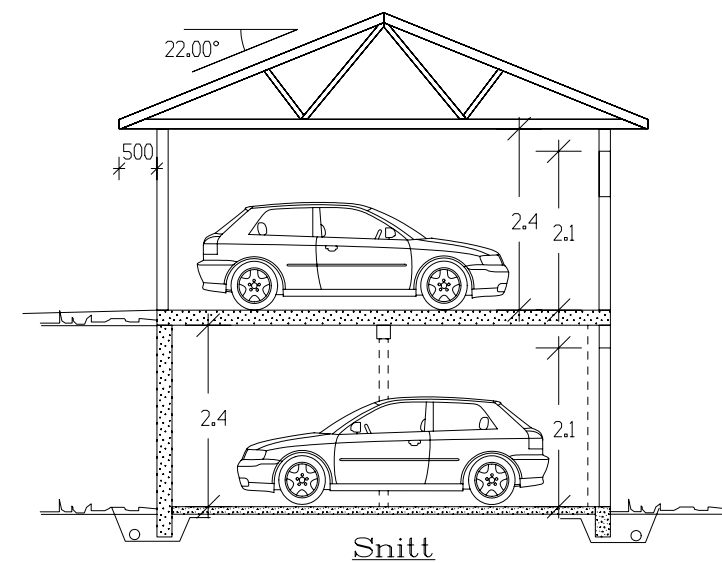
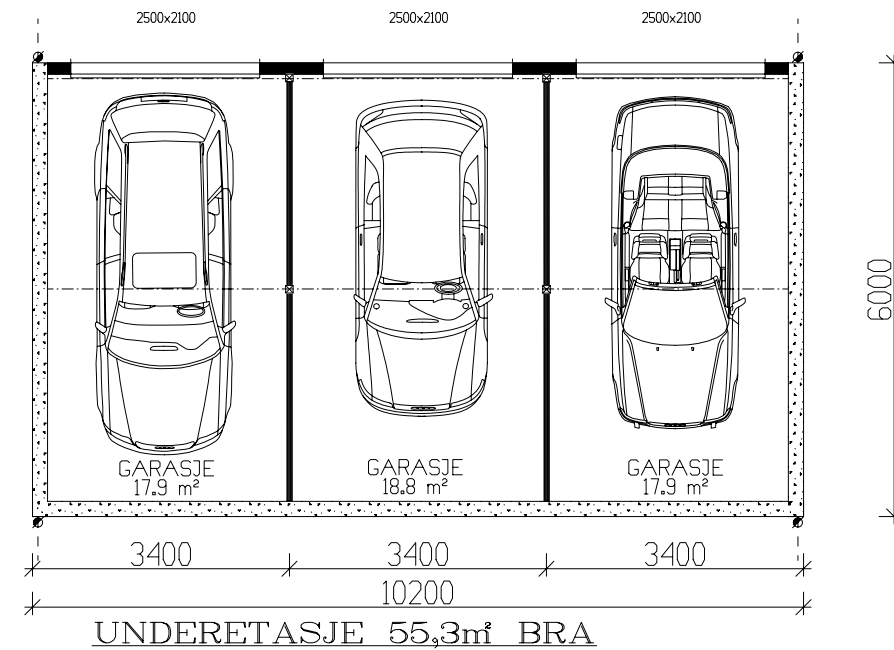


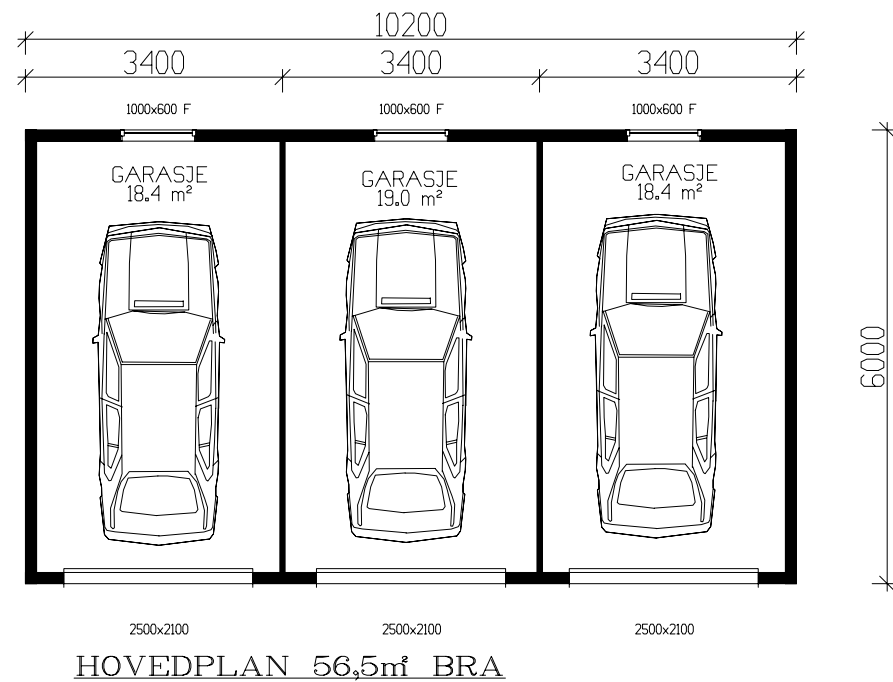

Krav til plassering av garasje på tomt

Garasje med summen av bruttoareal til alle plan < 50 m2:

- Avstand til nabogrense min. 1 m.
- Ingen krav mot egen bolig.

Garasje med summen av bruttoareal til alle plan > 50 m2:

- 4 m avstand til nabogrense.
- Eller < 4 m til grense og med brannskille EI30 mot nabo.
- Ingen krav mot egen bolig.


Når biloppstillingsrommet > 50 m2:

- Krav om 4 m til nabogrense og 8 m til egen bolig.
- Eller kortere avstand og skilt med bygningsdeler i EI 60.


|                          |             |
|--------------------------|-------------|
| Bruttoareal H-plan       | 60,5m²      |
| Bruttoareal U-etg.       | 60,4m²      |
| Sum bruttoareal          | 122,9m²     |
| Bruksareal BRA 1 m²      |             |
| Arealberegninger         |             |
| 1 hht. NS 3940           |             |
| Pr etasje                | Sum BRA     |
| U. etg. plan             | 55.3 55.3   |
| H. etg. plan             | 56.5 56.5   |
| SUM :                    | 111.8 111.8 |
| BYA :                    | 61.2 61.2   |
| Grunnflate/ fotavtrykk : | 61.2        |

|   |       |                                                          |  |
|---|-------|----------------------------------------------------------|--|
| VESTLANDS HUS                                                                                                |       | Tiltakshaver:                                            |  |
| Hustype: Myken T4                                                                                            |       | Plan/Snitt                                               |  |
| Byggeplassens adresse:                                                                                       |       | ARKIV NR.                                                |  |
| G.nr.   | B.nr. | Er tegning klarert for bestilling, kontrakt og søkning ? |  |
| VESTLANDSHUSGRUPPENS ARKITEKTKONTOR – 6018 ALESUND – TLF. 70 17 89 00                                        |       |                                                          |  |
| TEGNINGEN MÅ HVERKEN HELT ELLER DELVIS KOPIERES ELLER BENYTTES VED TILTAK SOM VESTLANDSHUS IKKE MEDVIRKER I. |       |                                                          |  |

|               |                 |
|---------------|-----------------|
| DATO 17.01.11 | TRYGGE HJEM     |
| REV.1         |                 |
| REV.2         | SKALA 1 : 100   |
| REV.3         |                 |
|               | Tegningsnr. 501 |
|               | Prosj.nr. 260b  |

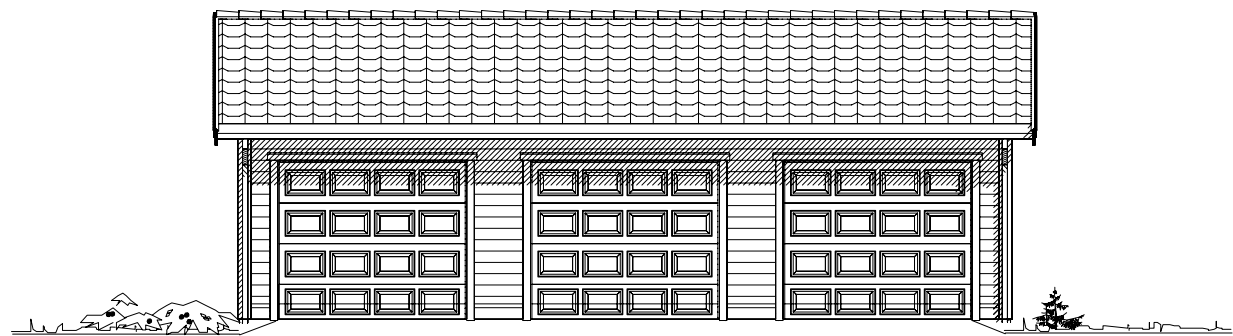


Fasade mot \_\_\_\_\_.

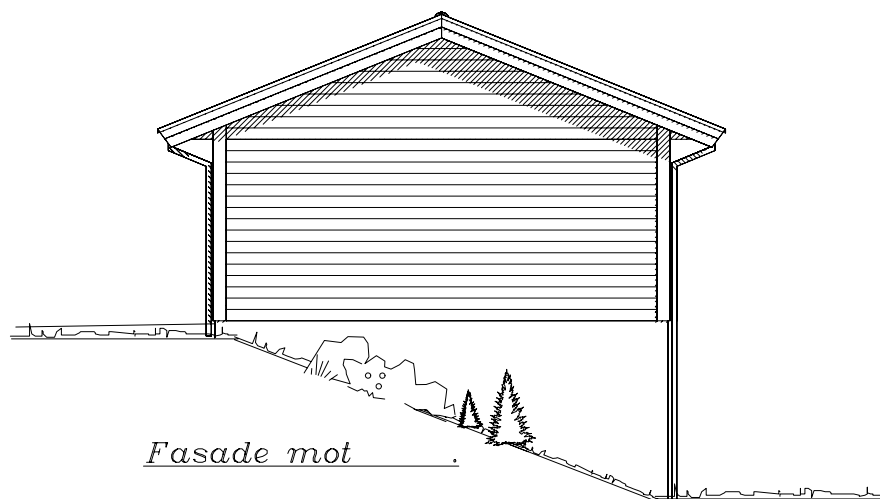

Fasade mot \_\_\_\_\_.





Fasade mot \_\_\_\_\_.

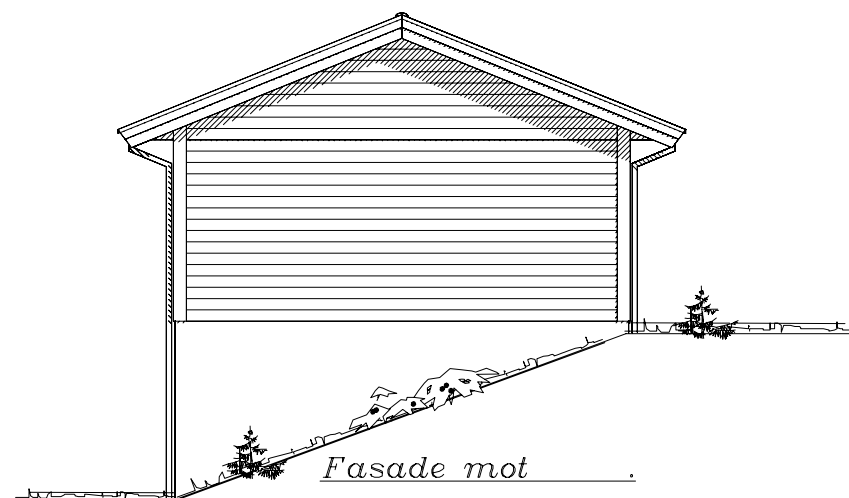

Fasade mot \_\_\_\_\_.

UTFORMING AV TILTAK BEKREFTES FOREVIST:

|          |       |        |      |       |
|----------|-------|--------|------|-------|
| Nabo.nr. | G.nr. | Br.nr. | Dato | Sign. |
| Nabo.nr. | G.nr. | Br.nr. | Dato | Sign. |
| Nabo.nr. | G.nr. | Br.nr. | Dato | Sign. |
| Nabo.nr. | G.nr. | Br.nr. | Dato | Sign. |

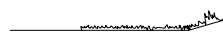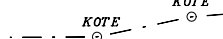 Ferdig planert terreng  
 Bak / under terreng  
 Eksisterende terreng

|                                                                                       |        |   |  |
|---------------------------------------------------------------------------------------|--------|---|--|
|  |        | Tiltakshaver:                                                                                                |  |
| Hustype: Myken T4                                                                     |        | Fasader   |  |
| Byggeplassens adresse:                                                                |        | ARKIV NR.   |  |
| G.nr.                                                                                 | Br.nr. | Er tegning klarert for bestilling, kontrakt og søkning ?                                                     |  |
| VESTLANDSHUSGRUPPENS ARKITEKTKONTOR – 6018 ÅLESUND – TLF. 70 17 89 00                 |        | TEGNINGEN MÅ HVERKEN HELT ELLER DELVIS KOPIERES ELLER BENYTTES VED TILTAK SOM VESTLANDSHUS IKKE MEDVIRKER I. |  |

|   |                 |
|---|-----------------|
| DATO 17.01.11                                                                                            | TRYGGE HJEM     |
| REV.1   |                 |
| REV.2   | SKALA 1 : 100   |
| REV.3   | Tegningsnr. 502 |
|  DATA DESIGN SYSTEM | Prosj.nr. 260b  |