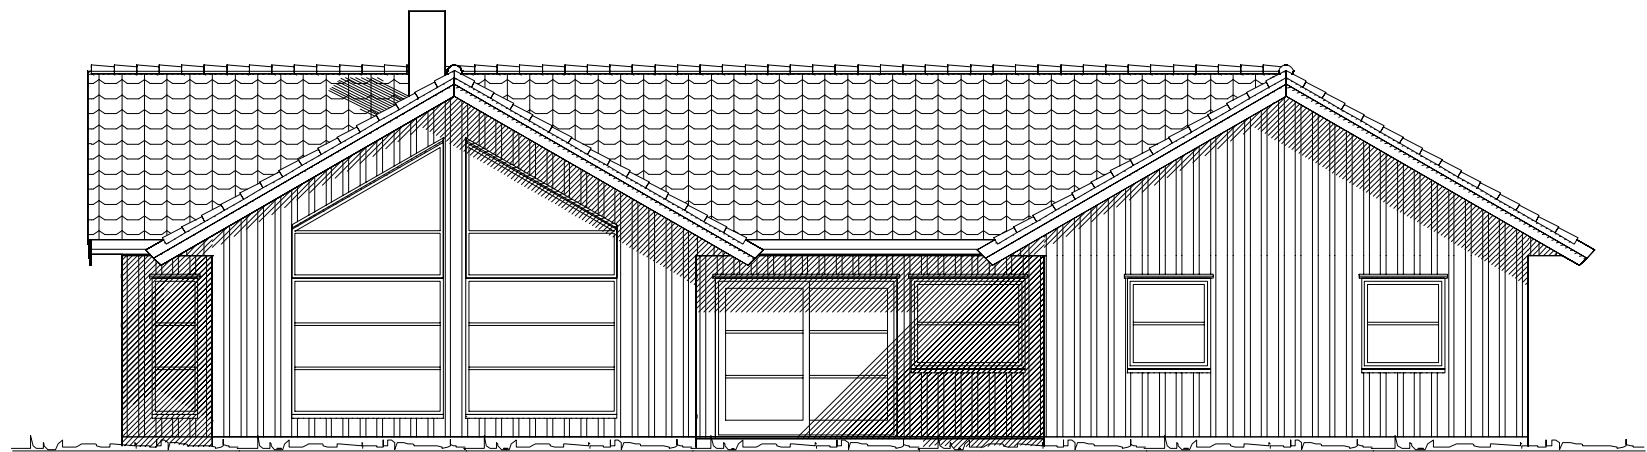
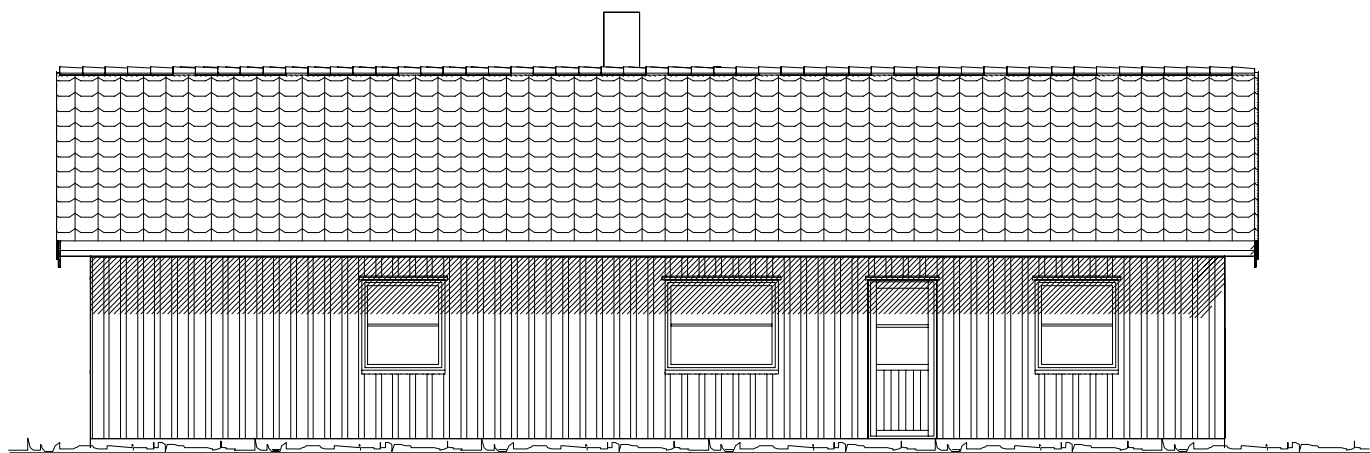




Fasade mot syd






Fasade mot øst


Prosjektert etter TEK 97 rev. 07

Tiltakshaver: Ida Rolland og Gunnar Hagen		 VestlandsHus	
Leverandør: Tradbo AS			
Hustype: Spesial		Fasade 1-2	DATO 21.09.2010 opv
Byggeplassens adresse:		ARKIV NR.	REV.1 15.11.2010 hb
Ekserserveien, Tingvoll			REV.2
			REV.3
G.nr.	Br.nr.	ER TEGNING KLARERT FOR BESTILLING, KONTRAKT OG SØKNING?	SKALA 1 : 100
		JA	 DATA DESIGN SYSTEM
VestlandsHusgruppens arkitektkontor – 6018 Alesund – Tlf. 70 17 89 00			
TEGNINGEN MÅ HVERKEN HELT ELLER DELVIS KOPIERES ELLER BENYTTES VED TILTAK SOM VESTLANDSHUS IKKE MEDVIRKER I.			


UTFORMING AV TILTAK BEKREFTES FOREVIST:

Nabo.nr.	G.nr.	Br.nr.	Dato	Sign.
Nabo.nr.	G.nr.	Br.nr.	Dato	Sign.
Nabo.nr.	G.nr.	Br.nr.	Dato	Sign.
Nabo.nr.	G.nr.	Br.nr.	Dato	Sign.

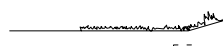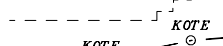 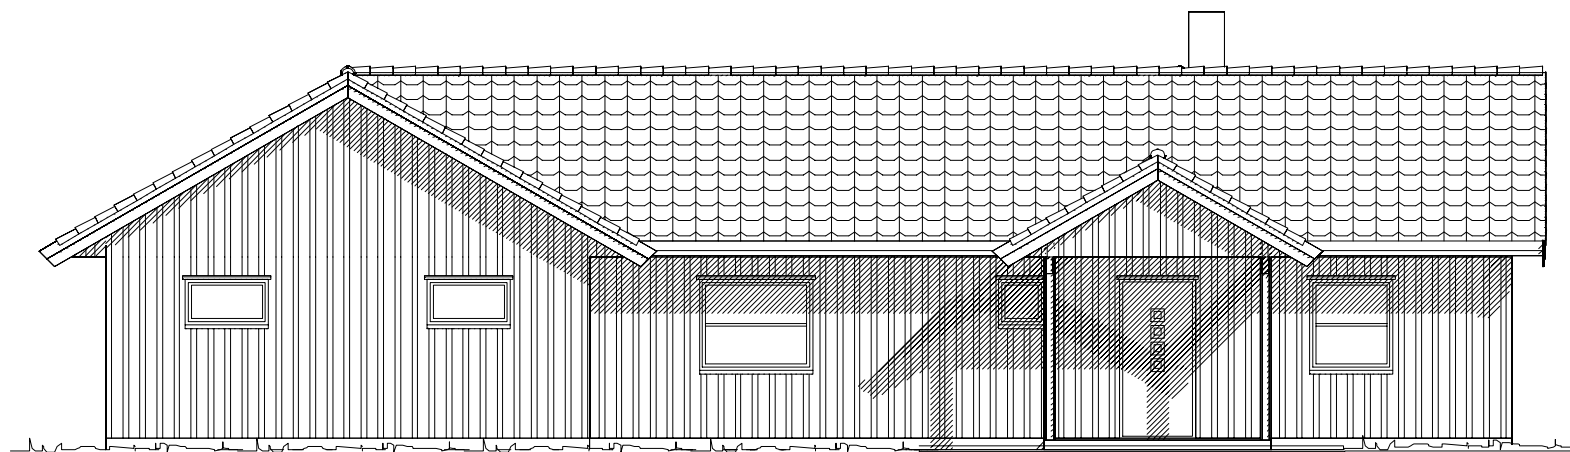 Ferdig planert terreng
 Bak / under terreng
 Eksisterende terreng



Fasade mot nord



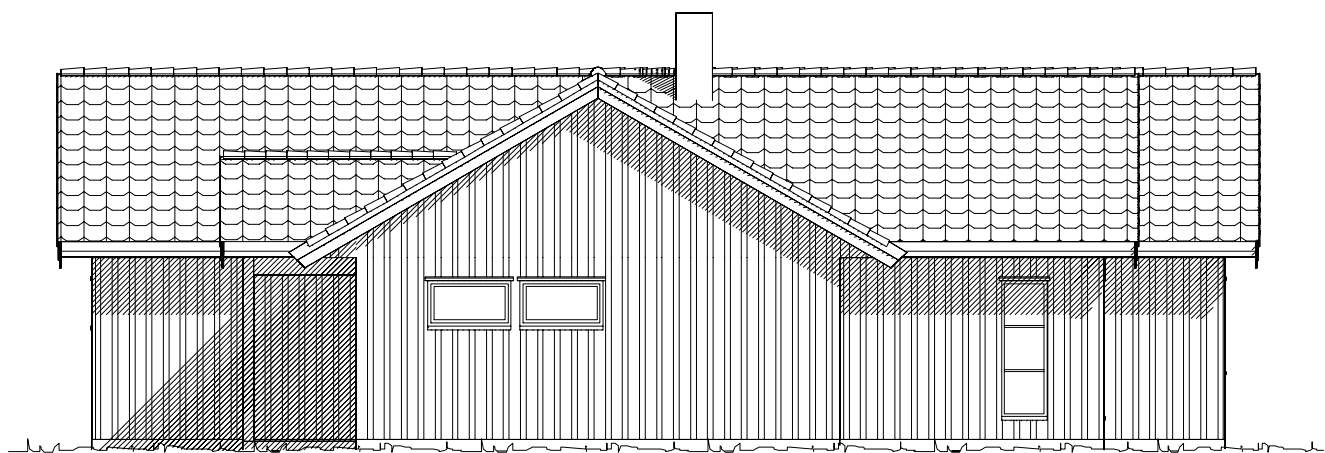



Fasade mot vest

Prosjektert etter TEK 97 rev. 07

Tiltakshaver: Ida Rolland og Gunnar Hagen		 VestlandsHus	
Leverandør: Tradbo AS			
Hustype: Spesial			
Byggeplassens adresse:		ARKIV NR.	DATO 21.09.2010 opv
Ekserserveien, Tingvoll			REV.1 15.11.2010 hb
G.nr. Br.nr.		ER TEGNING KLARERT FOR BESTILLING, KONTRAKT OG SØKNING?	REV.2
		JA	REV.3
			SKALA 1 : 100
			 DATA DESIGN SYSTEM
VestlandsHusgruppens arkitektkontor – 6018 Alesund – Tlf. 70 17 89 00			
TEGNINGEN MÅ HVERKEN HELT ELLER DELVIS KOPIERES ELLER BENYTTES VED TILTAK SOM VESTLANDSHUS IKKE MEDVIRKER I.			

UTFORMING AV TILTAK BEKREFTES FOREVIST:				
Nabo.nr.	G.nr.	Br.nr.	Dato	Sign.
Nabo.nr.	G.nr.	Br.nr.	Dato	Sign.
Nabo.nr.	G.nr.	Br.nr.	Dato	Sign.
Nabo.nr.	G.nr.	Br.nr.	Dato	Sign.

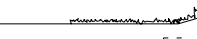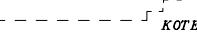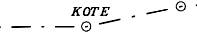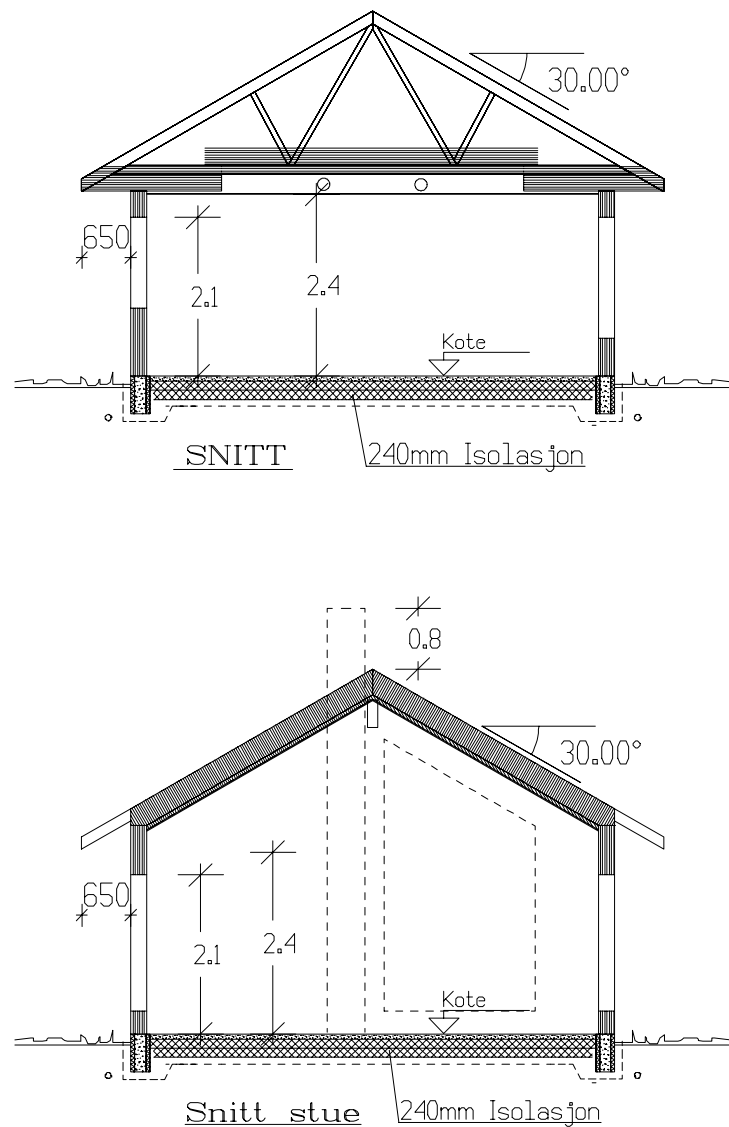 Ferdig planert terreng
 Bak / under terreng
 Eksisterende terreng



HOVEDPLAN 181,1m² BRA

NB! Ved innhenting av pristilbud av ytterdører og vindu, må forutsetningen i varmetapsberegning legges til grunn. Her blir det forutsatt en maksimal, gjennomsnittlig U-verdi til ytterdører og vindu for bygget. Gjennomsnittlig U-verdi er her: 1,17

Sportsbod i fremtidig garasje

Prosjektert etter TEK 97 rev. 07

Bruksareal BRA 1 m²		
Arealberegninger	Pr etasje	Sum BRA
1 hht. NS 3940		
H. etg. plan	181.1	181.1
SUM :	181.1	181.1
BYA :	201.0	201.0
Grunnflate/ fotavtrykk :	196.5	

Tiltakshaver: Ida Rolland og Gunnar Hagen					 VestlandsHus TRYGGE HJEM Tegningsnr. 503 Prosj.nr. 5490	
Leverandør: Tradbo AS						
Hustype: Spesial			Plan/Snitt			DATO 21.09.2010 opv
Byggeplassens adresse: Ekserserveien, Tingvoll			ARKIV NR.			REV.1 15.11.2010 hb
						REV.2
G.nr.			Br.nr.		REV.3	
ER TEGNING KLARERT FOR BESTILLING, KONTRAKT OG SØKNING?			JA		SKALA 1 : 100	
					 DATA DESIGN SYSTEM	
VestlandsHusgruppens arkitektkontor – 6018 Alesund – Tlf. 70 17 89 00						
TEGNINGEN MÅ HVERKEN HELT ELLER DELVIS KOPIERES ELLER BENYTTES VED TILTAK SOM VESTLANDSHUS IKKE MEDVIRKER I.						