


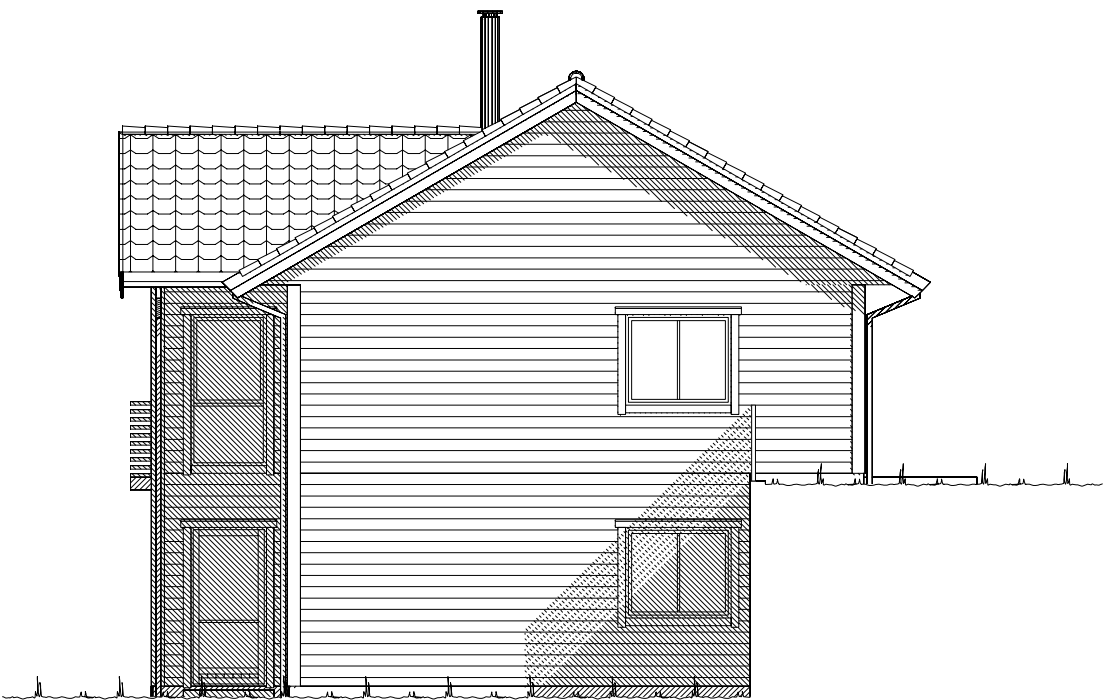


Fasade mot _____.






Fasade mot _____.

UTFORMING AV TILTAK BEKREFTES FOREVIST:

Nabo.nr.	G.nr.	Br.nr.	Dato	Sign.
Nabo.nr.	G.nr.	Br.nr.	Dato	Sign.
Nabo.nr.	G.nr.	Br.nr.	Dato	Sign.
Nabo.nr.	G.nr.	Br.nr.	Dato	Sign.

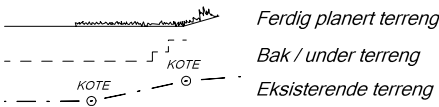


		Tiltakshaver: <i>Nina Larsen og Henning Mjør Hagen</i>	
		Forhandler: <i>Ny Bolig Hadeland AS</i>	
Hustype: <i>Spesial</i>		Fasade 1 og 2	
Byggeplassens adresse: <i>Lauvliabakken, 2770 Jaren, Gran</i>		ARKIV NR.:	
G.nr. <i>93</i>	Br.nr. <i>44</i>	Er tegning klarert for bestilling, kontrakt og søkning ? <i>Nei</i>	
DATO <i>24.06.16</i> vhh			
REV.1			
REV.2			
REV.3			
TRYGGE HJEM			
SKALA 1 : 100			
Tegningsnr. <i>501</i>			
Prosj.nr. <i>756v</i>			
DATA DESIGN SYSTEM			
VESTLANDSHUSGRUPPENS ARKITEKTKONTOR - 6018 ÅLESUND - TLF. 70 17 89 00			
TEGNINGEN MÅ HVERKEN HELT ELLER DELVIS KOPIERES ELLER BENYTTES VED TILTAK SOM VESTLANDSHUS IKKE MEDVIRKER I.			

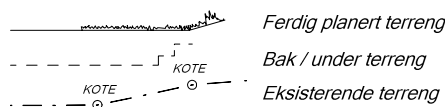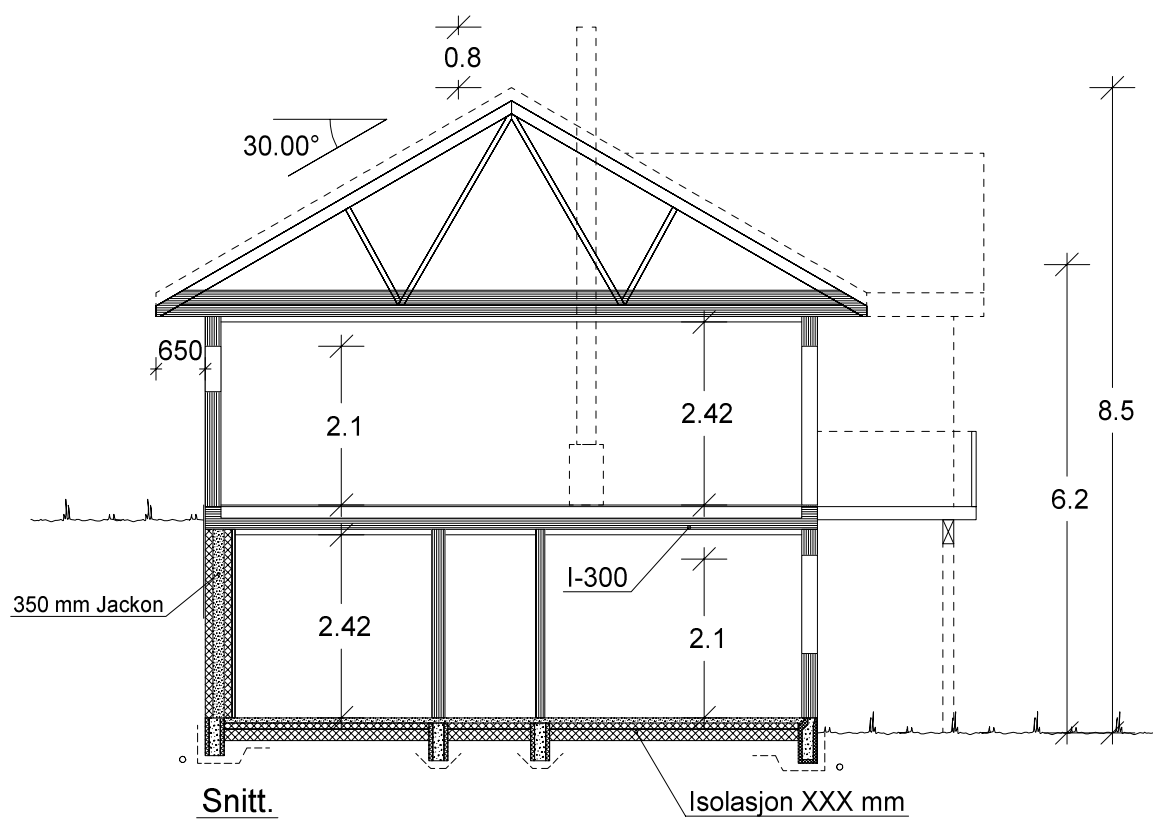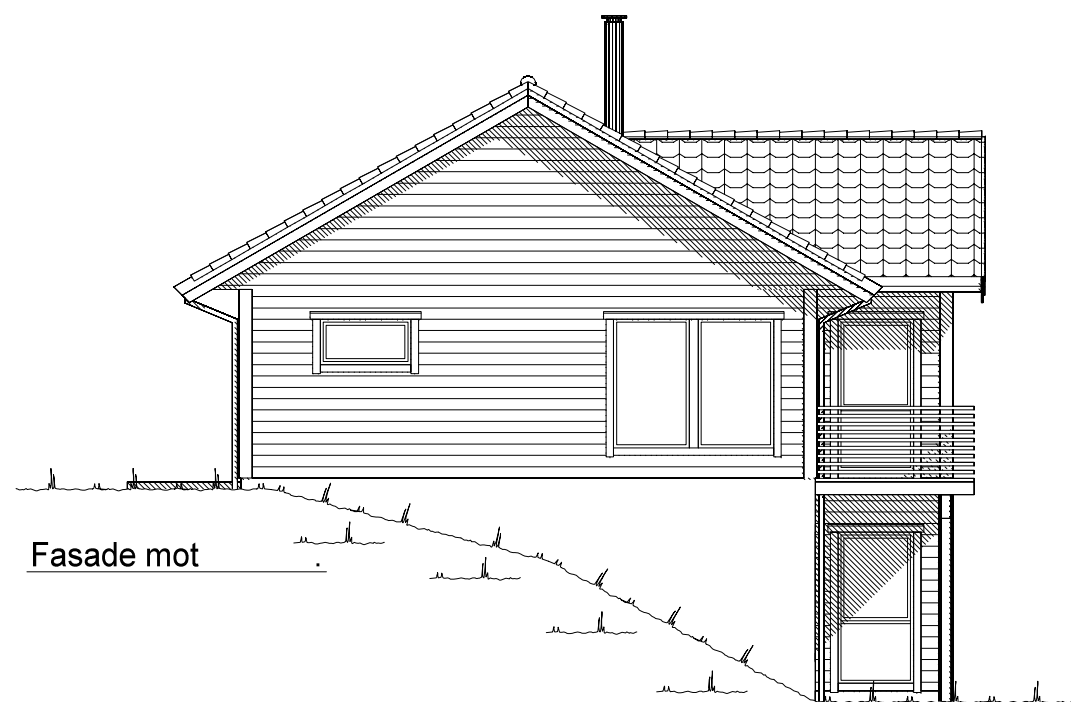


UTFORMING AV TILTAK BEKREFTES FOREVIST:				
Nabo.nr.	G.nr.	Br.nr.	Dato	Sign.
Nabo.nr.	G.nr.	Br.nr.	Dato	Sign.
Nabo.nr.	G.nr.	Br.nr.	Dato	Sign.
Nabo.nr.	G.nr.	Br.nr.	Dato	Sign.

VESTLANDS HUS		Tiltakshaver: <i>Nina Larsen og Henning Mjør Hagen</i>	
		Forhandler: <i>Ny Bolig Hadeland AS</i>	
Hustype: Spesial		Fasade 3, 4 og snitt	
Byggeplassens adresse:		ARKIV NR.:	
Lauvliabakken, 2770 Jaren, Gran			
G.nr. 93	Br.nr. 44	Er tegning klarert for bestilling, kontrakt og søkning ?	Nei
VESTLANDSHUSGRUPPENS ARKITEKTKONTOR - 6018 ÅLESUND - TLF. 70 17 89 00			
TEGNINGEN MÅ HVERKEN HELT ELLER DELVIS KOPIERES ELLER BENYTTES VED TILTAK SOM VESTLANDSHUS IKKE MEDVIRKER I.			

DATO 24.06.16 vhh	TRYGGE HJEM
REV.1	
REV.2	SKALA 1 : 100
REV.3	Tegningsnr. 502
DATA DESIGN SYSTEM	Prosj.nr. 756v

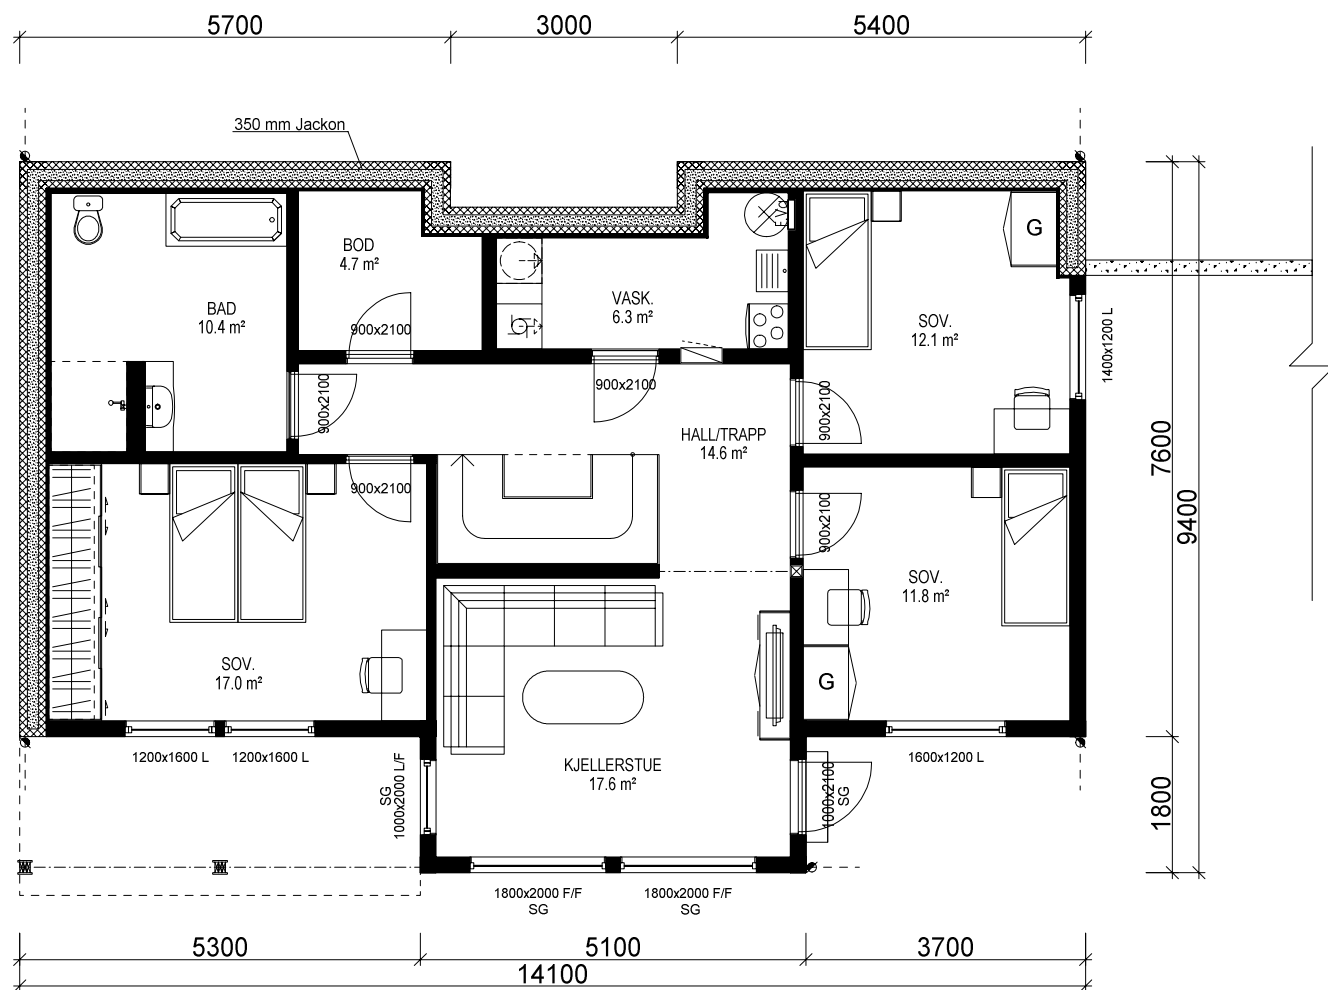

U. ETG. PLAN: 100,6 m² BRA

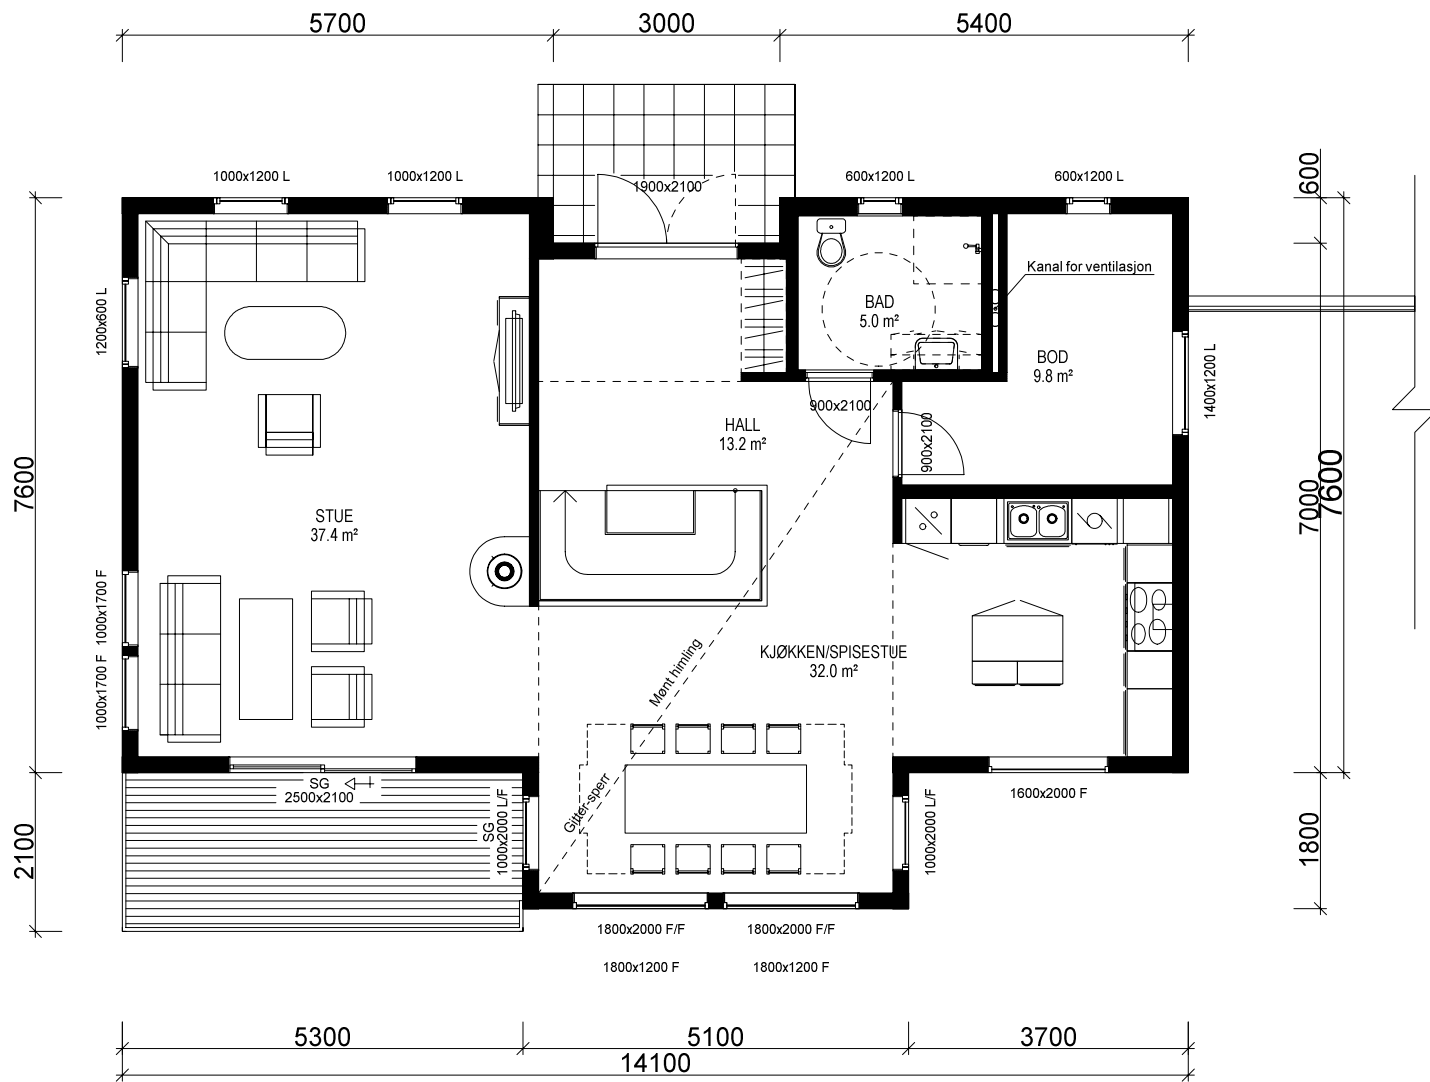

H. ETG. PLAN: 104,7 m² BRA

Bygning i:
Risikoklasse 4
Brannklasse 1

Kanaler fra ventilasjonsanlegg, vil i noen tilfeller medføre ekstra veggtykkelser eller "kassing", som får mindre konsekvenser for romløsninger. Dette kan eventuelt justeres noe før igangsetting av bygget.

NB! Ved innhenting av pristilbud av ytterdører og vindu, må forutsetningen i varmetapsberegningen legges til grunn. Her blir det forutsatt en maksimal, gjennomsnittlig U-verdi til ytterdører og vindu for bygget. Høy prosentandel over 20% vindu og dører, har konsekvenser for byggets isolering.

% vindu- og dørareal er beregnet til: xx %
Gjennomsnittlig U-verdi er her: _____

Prosjekteres etter TEK10 - 24.06.15

Sportsbod i frittstående bygg/garasje.
SKAL bygges samtidig som hus.

Bruk av personsikkerhetsglass i vindu,
er markert på plan med SG

For å tilfredstille energiforeskriftene må huset leveres med
varmepumpe eller lignende ikke-fossil varmekilde.

Arealberegninger i hht. NS 3940	Bruksareal BRA i m²			P-ROM Primære rom
	Pr etasje	Åpent over- byggd areal og carport	Sum BRA	
U. etg. plan	100.6	8.6	109.2	94.9
H. etg. plan	104.7	1.8	106.5	93.2
SUM :	205.3	10.4	215.7	188.1
BYA :	127.5	0.0	127.5	
Grunnflate/ fotavtrykk :	114.5			

VESTLANDS HUS		Tiltakshaver: <i>Nina Larsen og Henning Mjør Hagen</i>	
Hustype: Spesial Plan		Forhandler: <i>Ny Bolig Hadeland AS</i>	
Byggeplassens adresse:		ARKIV NR.:	DATO 24.06.16 vhh
Lauvliabakken, 2770 Jaren, Gran			REV.1
G.nr. 93 Br.nr. 44 Er tegning klarert for bestilling, kontrakt og søkning ?		Nei	REV.2
			REV.3
			TRYGGE HJEM
			SKALA 1 : 100
			Tegningsnr. 503
			Prosj.nr. 756v
VESTLANDSHUSGRUPPENS ARKITEKTKONTOR - 6018 ÅLESUND - TLF. 70 17 89 00			
TEGNINGEN MÅ HVERKEN HELT ELLER DELVIS KOPIERES ELLER BENYTTES VED TILTAK SOM VESTLANDSHUS IKKE MEDVIRKER I.			