




Fasade mot _____.

 


Fasade mot _____.

 Ferdig planert terreng
 Bak / under terreng
 Eksisterende terreng


UTFORMING AV TILTAK BEKREFTES FOREVIST:				
Nabo.nr.	G.nr.	Br.nr.	Dato	Sign.
Nabo.nr.	G.nr.	Br.nr.	Dato	Sign.
Nabo.nr.	G.nr.	Br.nr.	Dato	Sign.
Nabo.nr.	G.nr.	Br.nr.	Dato	Sign.

		Tiltakshaver: Knut Næss	
		Forhandler: Stenberg Schulz AS	
Hustype: Spesial		Fasade 1-2	
Byggeplassens adresse:		ARKIV NR.:	
Håvelsrudenga 9 2730 Lunner			
G.nr. 105	Br.nr. 56	Er tegning klarert for bestilling, kontrakt og søkning ?	Ja
VESTLANDSHUSGRUPPENS ARKITEKTKONTOR - 6018 ÅLESUND - TLF. 70 17 89 00			
TEGNINGEN MÅ HVERKEN HELT ELLER DELVIS KOPIERES ELLER BENYTTES VED TILTAK SOM VESTLANDSHUS IKKE MEDVIRKER I.			


DATO 29.07.13 tn	TRYGGE HJEM
REV.1 05.08.13 tn	
REV.2	SKALA 1 : 100
REV.3	Tegningsnr. 501
 DATA DESIGN SYSTEM	Prosj.nr. 008n

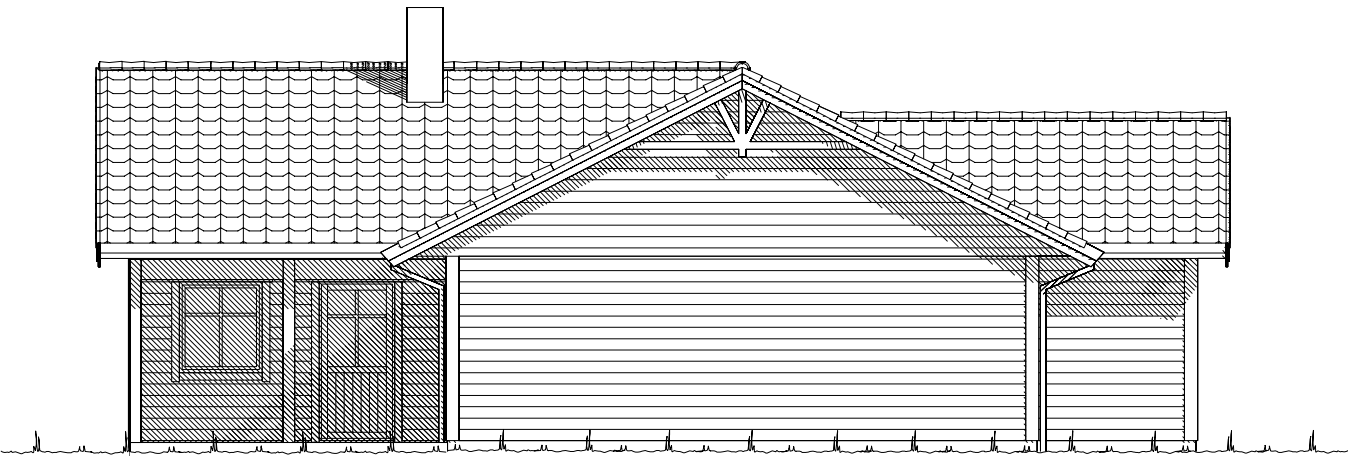

Fasade mot _____.

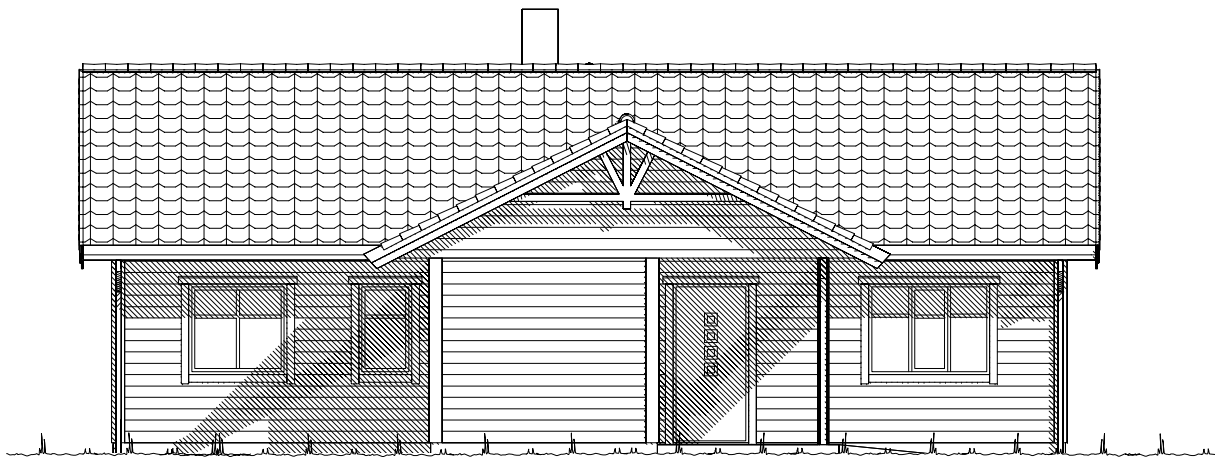

Fasade mot _____.



 
 Ferdig planert terreng
 Bak / under terreng
 Eksisterende terreng

UTFORMING AV TILTAK BEKREFTES FOREVIST:				
Nabo.nr.	G.nr.	Br.nr.	Dato	Sign.
Nabo.nr.	G.nr.	Br.nr.	Dato	Sign.
Nabo.nr.	G.nr.	Br.nr.	Dato	Sign.
Nabo.nr.	G.nr.	Br.nr.	Dato	Sign.

		Tiltakshaver: Knut Næss	
		Forhandler: Stenberg Schulz AS	
Hustype: Spesial		Fasade 3-4	
Byggeplassens adresse:		ARKIV NR.:	
Håvelsrudenga 9 2730 Lunner			
G.nr. 105	Br.nr. 56	Er tegning klarert for bestilling, kontrakt og søkning ?	Ja
VESTLANDSHUSGRUPPENS ARKITEKTKONTOR - 6018 ÅLESUND - TLF. 70 17 89 00			
TEGNINGEN MÅ HVERKEN HELT ELLER DELVIS KOPIERES ELLER BENYTTES VED TILTAK SOM VESTLANDSHUS IKKE MEDVIRKER I.			

DATO 29.07.13 tn	TRYGGE HJEM
REV.1 05.08.13 tn	
REV.2	SKALA 1 : 100
REV.3	Tegningsnr. 502
	Prosj.nr. 008n

 DATA DESIGN SYSTEM

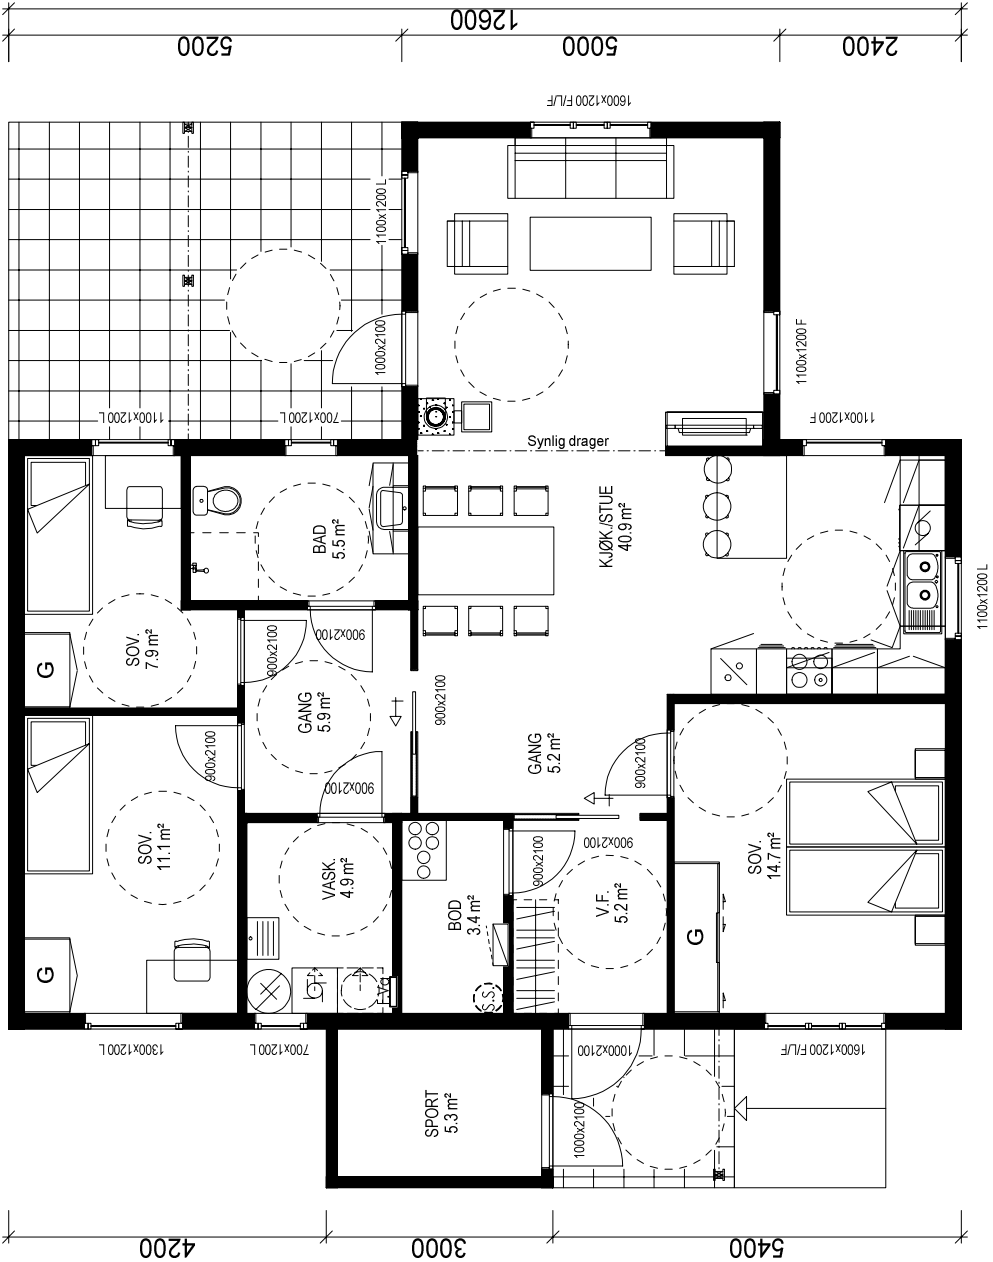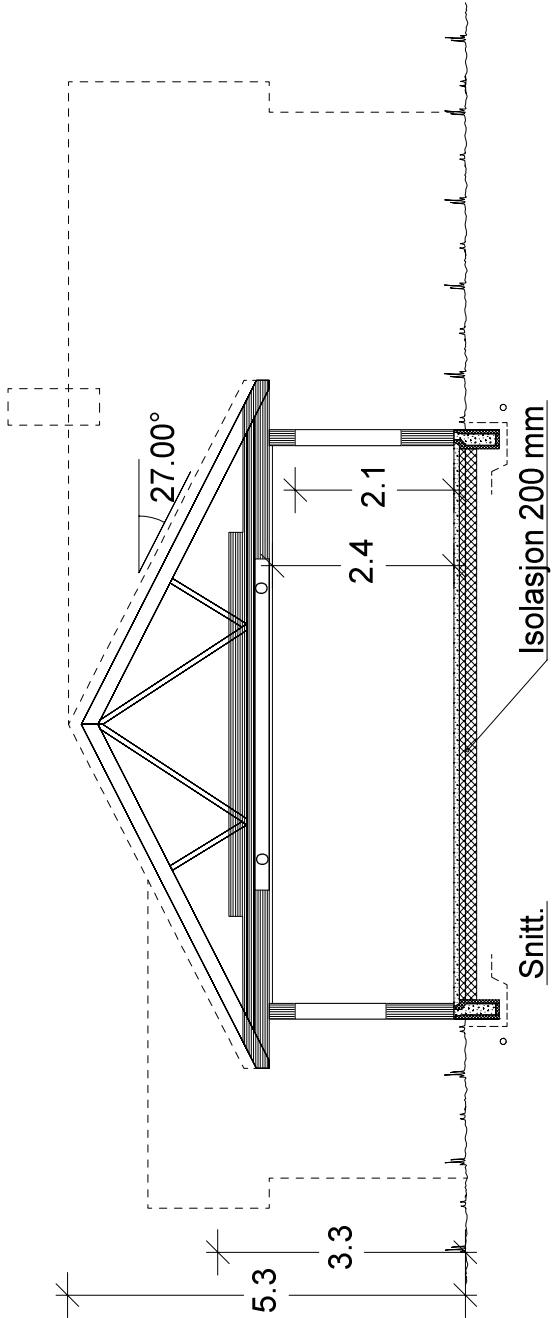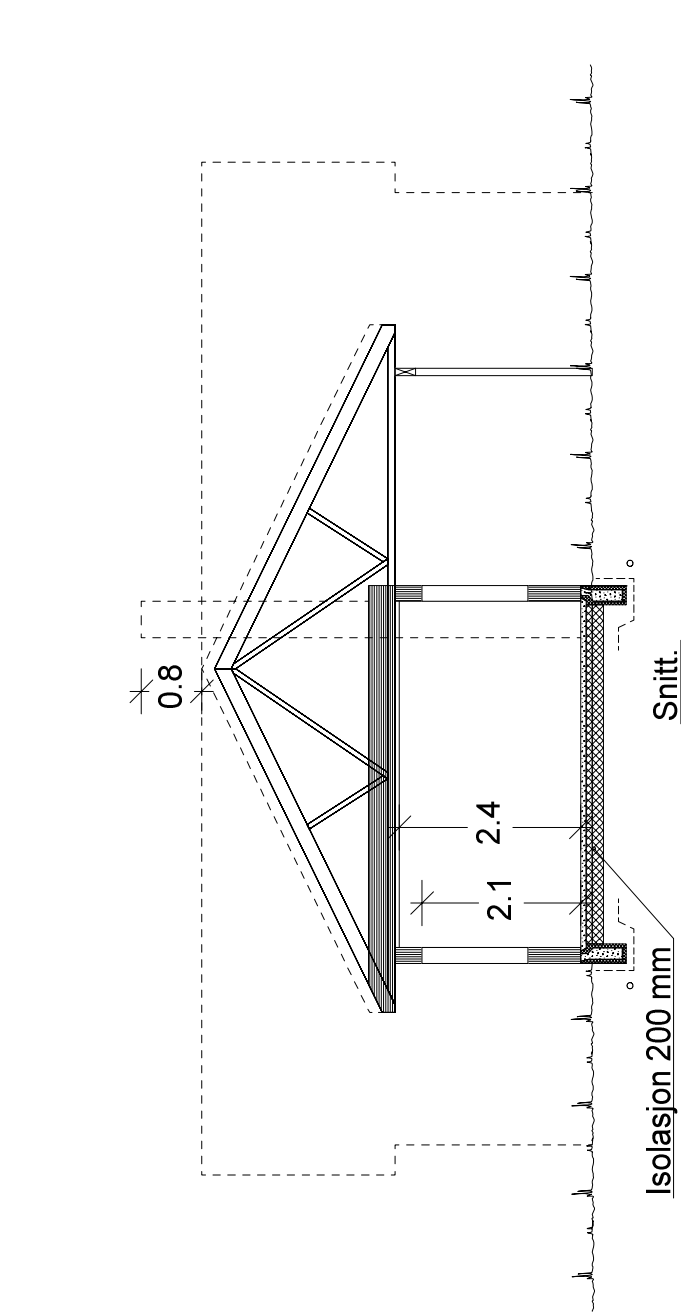

Hovedplan : 109,1 m² + Sport 5,3 m² Bra

Bygning i:
Risikoklasse 4
Brannklasse 1

Kanaler fra ventilasjonsanlegg, vil i noen tilfeller medføre ekstra veggtykkelser eller "kassing", som får mindre konsekvenser for romløsninger. Dette kan eventuelt justeres noe før igangsetting av bygget.

NBI Ved innhenting av pristilbud av ytterdører og vindu, må forutsetningen i varmetapsberegningen legges til grunn. Her blir det forutsatt en maksimal, gjennomsnittlig U-verdi til ytterdører og vindu for bygget. Høy prosentandel over 20% vindu og dører, har konsekvenser for byggets isolering. % vindu- og dørrårel er beregnet til: -xx% Gjennomsnittlig U-verdi er her: 1,2

(Bygningens totale bruksareal på tomt)

Arealberegninger i iht. NS 3940	Bruksareal BRA i m²			P-ROM Primære rom
	Pr. etasje	Utvendig bod/garasje	Åpent overbygg, areal og carport	
H. etg. plan	109.1	5.3	9.4	123.8
SUM :	109.1	5.3	9.4	123.8
BYA :	142.1	0.0	0.0	142.1
Grunnflate/fotavtrykk :	125.6			

Tiltakshaver: Knut Næss			
Forhandler: Stenberg Schulz AS			
Hustype: Spesial Plan - Snitt			
Byggeplassens adresse: Håvelstrudenga 9 2730 Lunner			
G.nr. 105	Br.nr. 56	Er tegning klart for bestilling, kontrakt og søkning ? Ja	
Arkiv NR.: 503		Prosj.nr. 008n	
Tegningsnr. 503		TRYGGE HJEM	
DATO 29.07.13 tn		REV.1 05.08.13 tn	
REV.2		REV.3	
SKALA 1 : 100		Tegningsnr. 503	
VESTLANDSHUSGRUPPENS ARKITEKTKONTOR - 6018 ÅLESUND - TLF. 70 17 89 00		TEGNINGEN MÅ HVERKEN HELT ELLER DELVIS KOPIERES ELLER BENYTTES VED TILTAK SOM VESTLANDSHUS IKKE MEDVIRKER I.	