



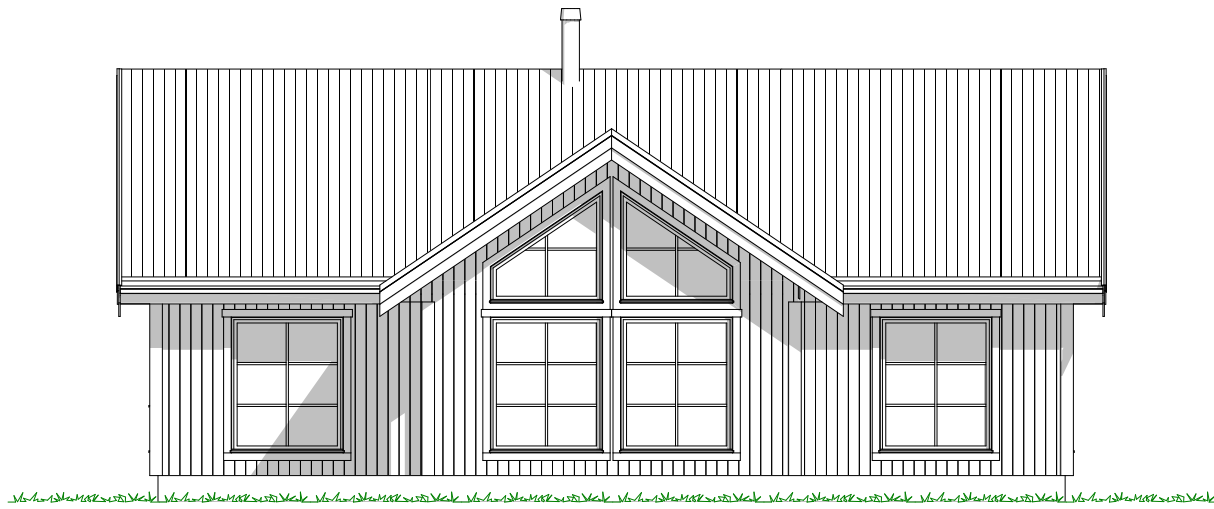


1:100 Fasade Sør

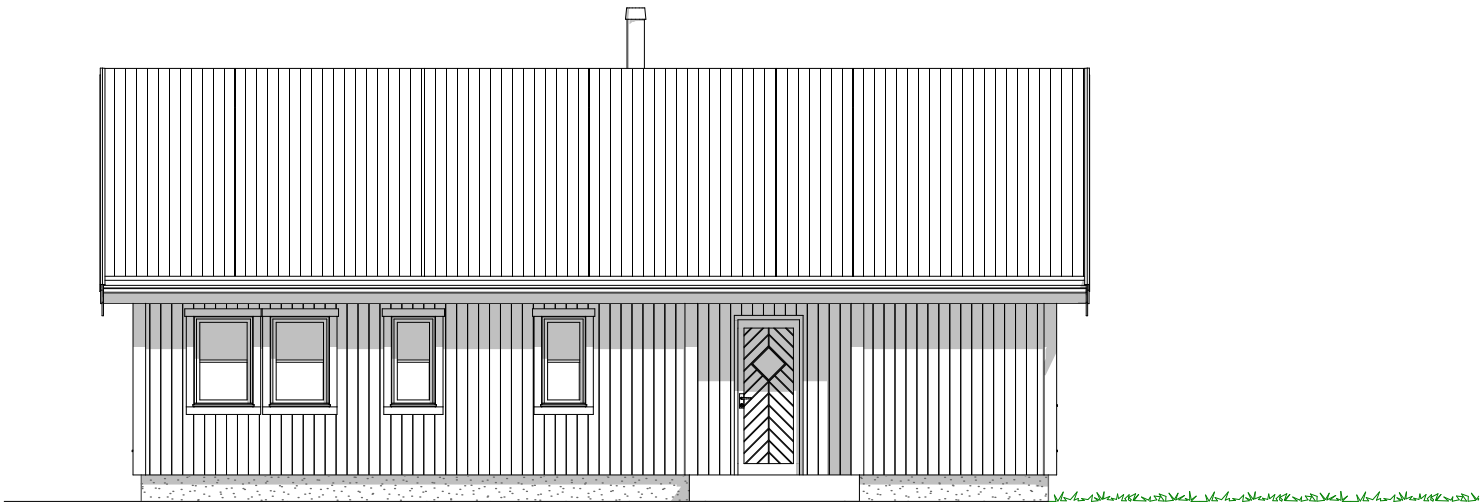


1:100 Fasade Nord

Tiltakshaver		Jon Erik Jullum		Fase	
Forhandler		Bygg tjenester Sør-Gubrandsdal AS		Forslagstegning	
Engemyra, 2652 Svingvoll GAUSDAL		Type tegning:		Dato:	11.09.19
		Fasade Nord, Fasade Sør		Arkitekt	kg
Tiltak		Fritidsbolig		Skala	1:100
Hustype		Spesial		Er tegninger klar for søknad:	
Brannklasse		1		Nei	
Risikoklasse		4		Tegningsnr.: 501	
		TEGNINGEN MÅ HVERKEN HELT ELLER DELVIS KOPIERES ELLER BENYTTES VED TILTAK SOM VESTLANDSHUS IKKE MEDVIRKER!		Format	A3
		VESTLANDSHUSGRUPPENS ARKITEKTKONTOR - 6018 ÅLESUND - TLF 70178900		Gnr./Bnr.	155/116
				Prosjektnr.:	190162

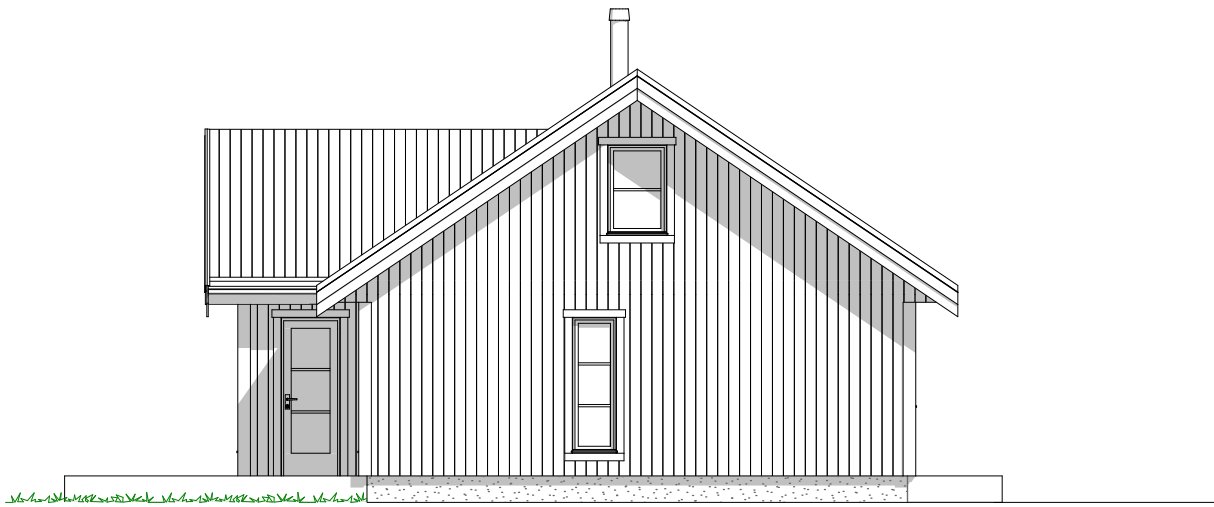


1:100 Fasade Øst

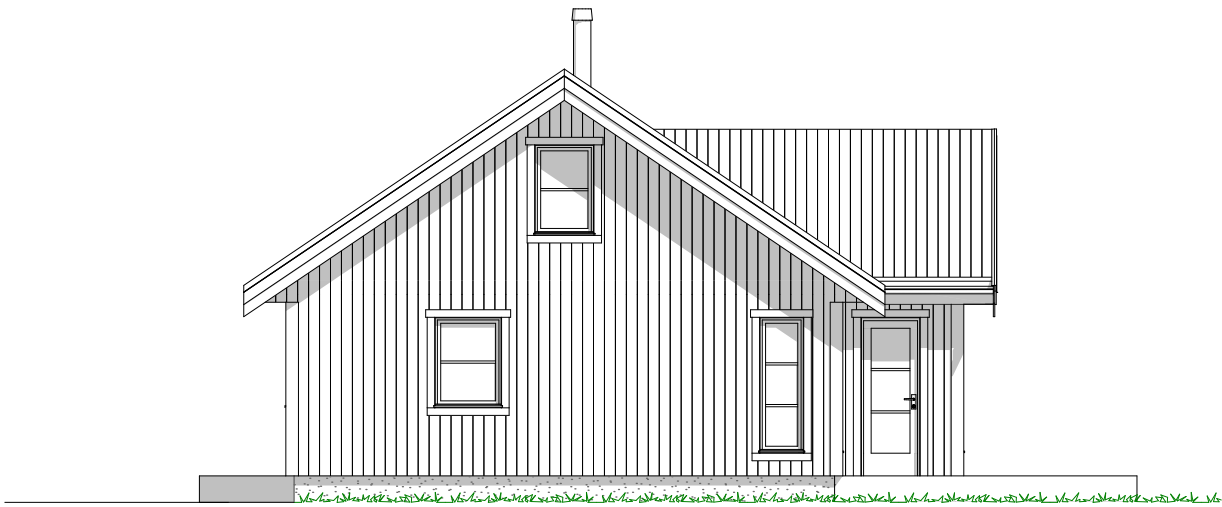


1:100 Fasade Vest

Tiltakshaver		Jon Erik Jullum		Fase	
Forhandler		Byggtjenester Sør-Gubrandsdal AS		Forslagstegning	
Engemyra, 2652 Svingvoll GAUSDAL		Type tegning:		Dato:	11.09.19
		Fasade Vest, Fasade Øst		Arkitekt	kg
Tiltak		Fritidsbolig		Skala	1:100
Hustype		Spesial		Er tegninger klar for søknad:	Tegningsnr.: 502
Brannklasse		1		Nei	Format
Risikoklasse		4		TEGNINGEN MÅ HVERKEN HELT ELLER DELVIS KOPIERES ELLER BENYTTES VED TILTAK SOM VESTLANDSHUS IKKE MEDVIRKER!	A3
		VESTLANDSHUSGRUPPENS ARKITEKTKONTOR - 6018 ÅLESUND - TLF 70178900		Gnr./Bnr.	155/116
				Prosjektnr.:	190162

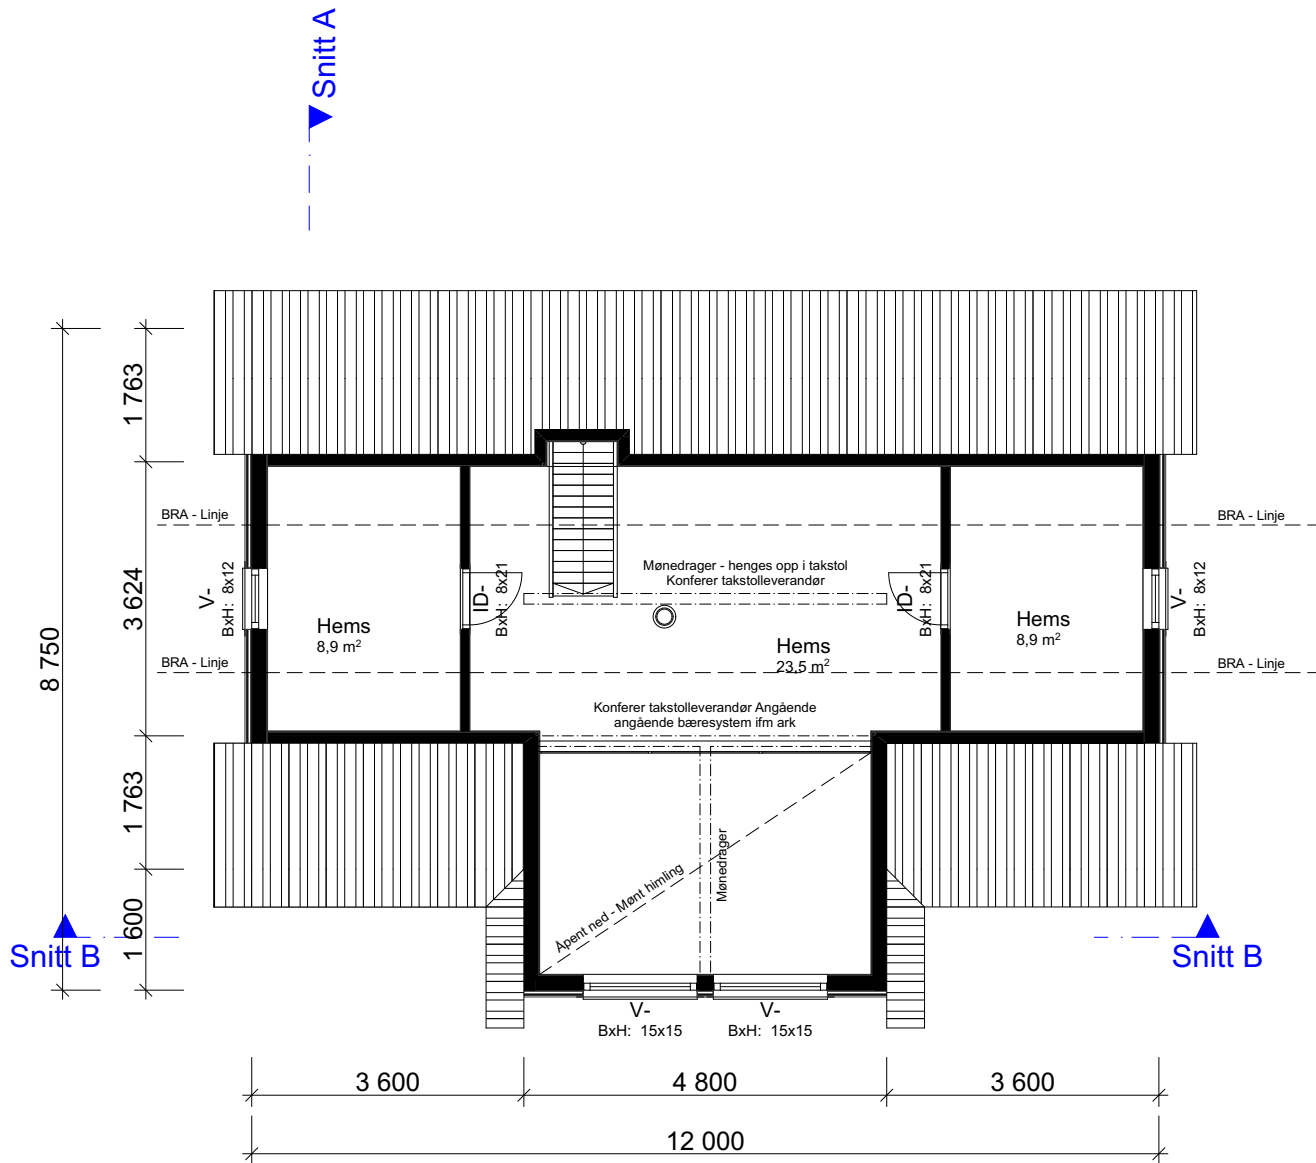



1:100 2.Etasje

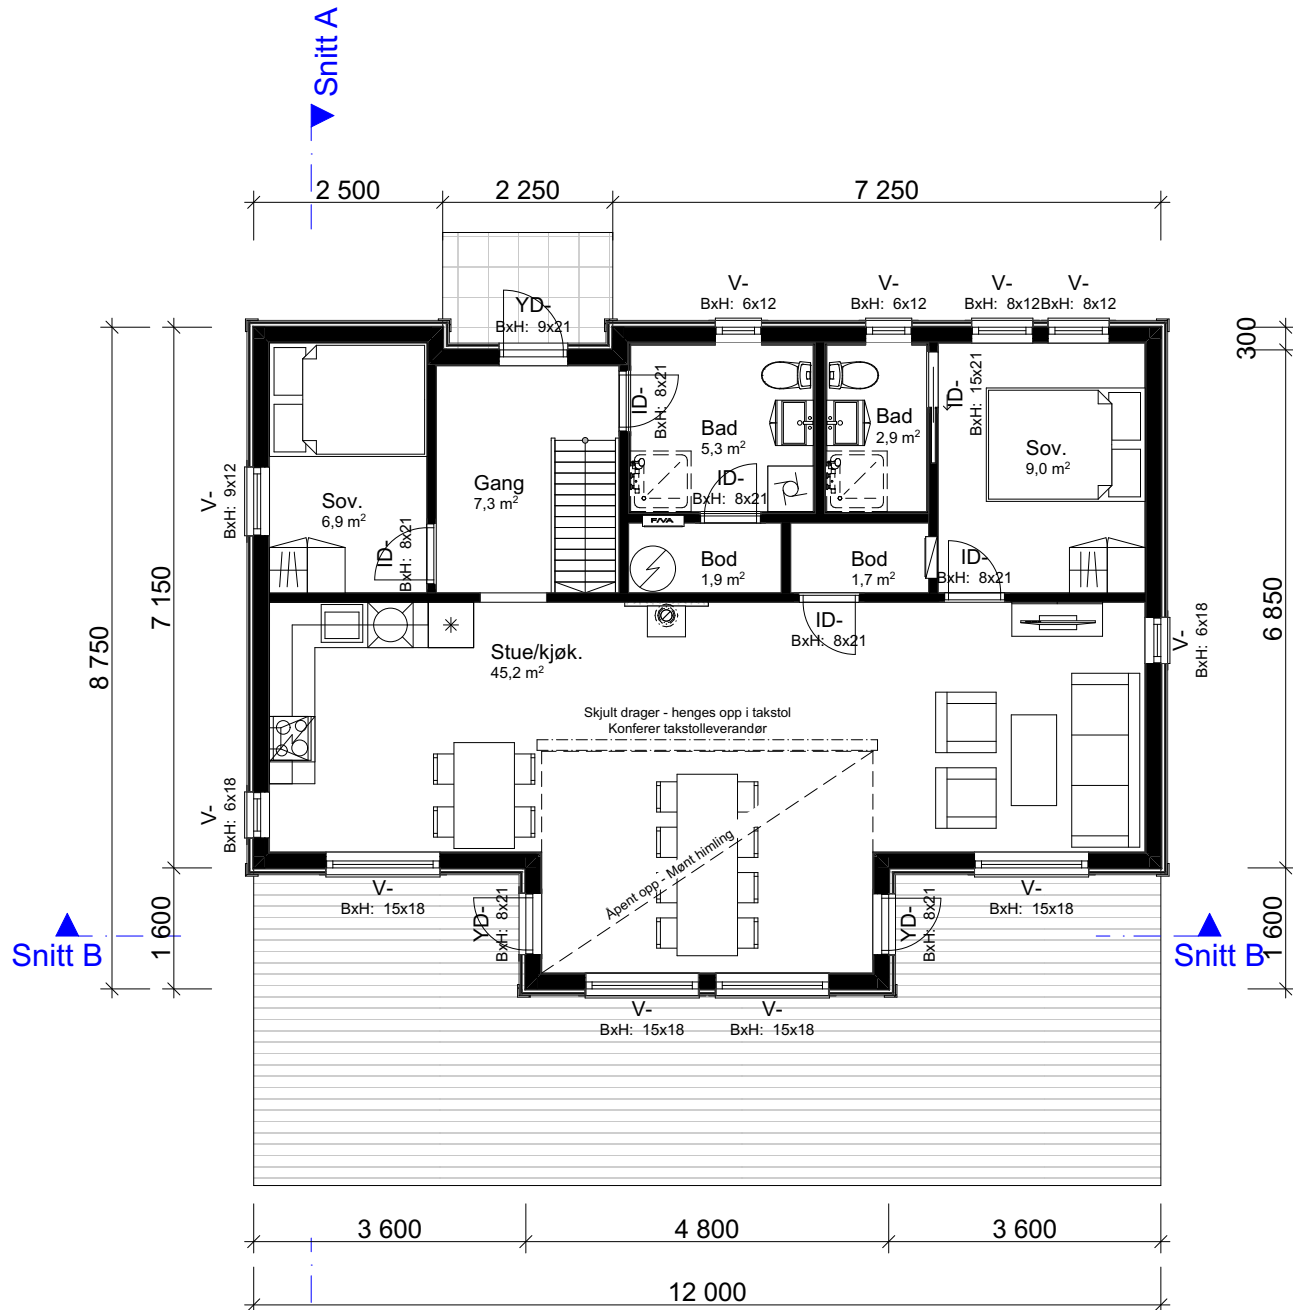

1:100 H. Etasje

Arealberegninger ihht. NS-3940		
BRA		
	Overbygd areal	0,6
	H.etg.plan	84,2
	2.etg	22,6
		107,4 m²
BYA		
	Overbygd areal	0,6
	Bolig	96,6
		97,3 m²
P-ROM		
	H.etg.plan	79,2
		79,2 m²

Tiltakshaver		Jon Erik Jullum		Fase	
Forhandler		Byggjenester Sør-Gubrandsdal AS		Forslagstegning	
Engemyra, 2652 Svingvoll GAUSDAL		Type tegning:		Dato:	11.09.19
		2.Etasje, H. Etasje		Arkitekt	kg
Tiltak		Fritidsbolig		Skala	1:100
Hustype		Spesial		Er tegninger klar for søknad:	
Brannklasse		1		Nei	
Risikoklasse		4		Format	
		TEGNINGEN MÅ HVERKEN HELT ELLER DELVIS KOPIERES ELLER BENYTTES VED TILTAK SOM VESTLANDSHUS (IKKE MEDVIRKER!)		Tegningsnr.: 503	
		VESTLANDSHUSGRUPPENS ARKITEKTKONTOR - 6018 ÅLESUND - TLF 70178900		Gnr./Bnr.: 155/116	
				Prosjektnr.: 190162	

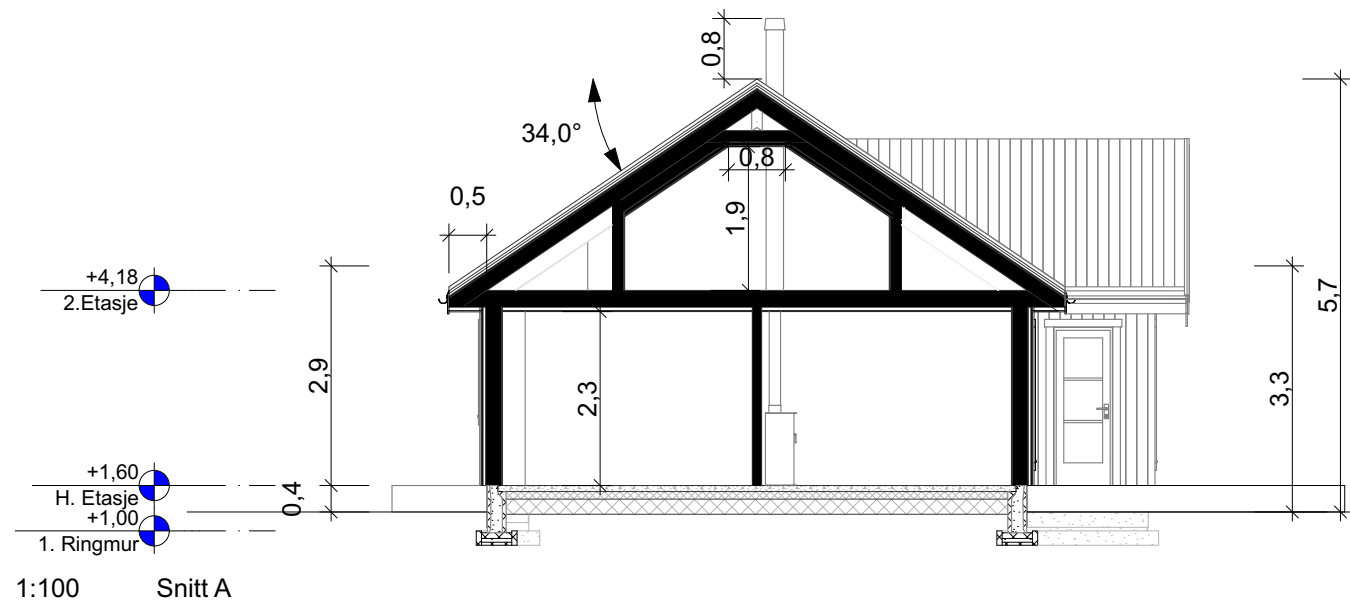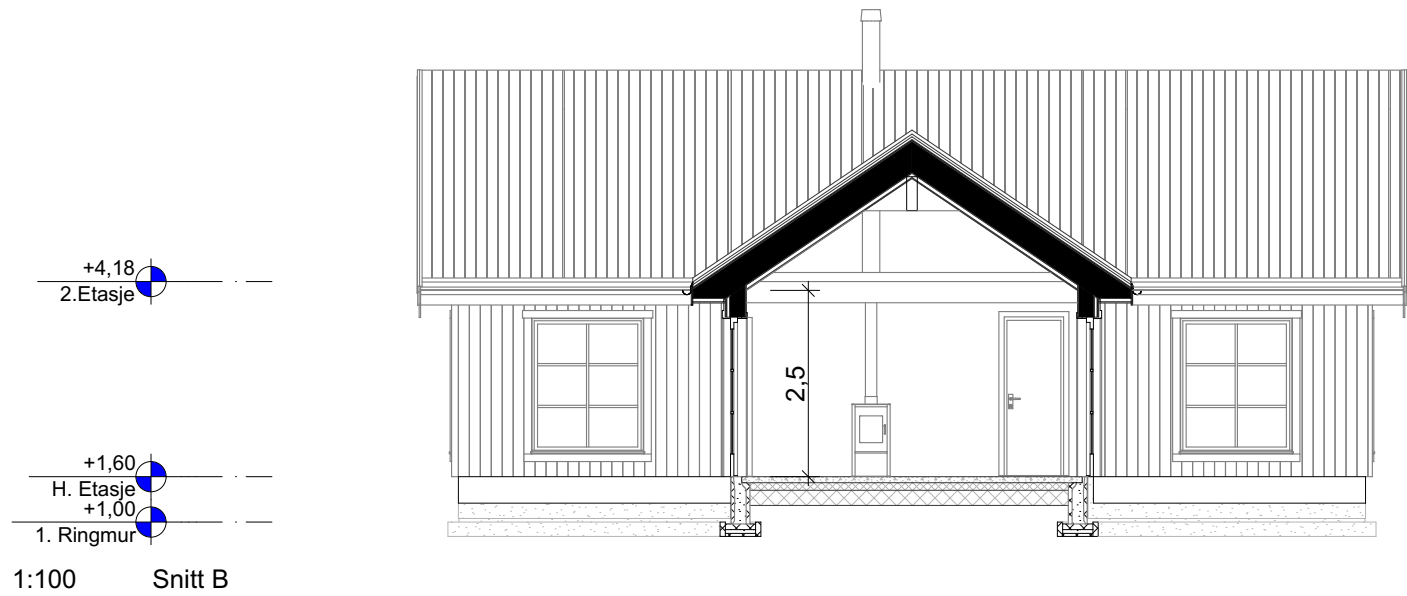

Tiltakshaver	Jon Erik Jullum	Fase	
Forhandler	Byggjenester Sør-Gubrandsdal AS	Forslagstegning	
Engemyra, 2652 Svingvoll GAUSDAL		Dato:	11.09.19
		Arkitekt	kg
		Skala	1:100
Tiltak	Fritidsbolig	Type tegning:	
Hustype	Spesial	Er tegninger klar for søknad:	
Brannklasse	1	Nei	
Risikoklasse	4	Tegningsnr.: 505	
		Format	A3
		Gnr./Bnr.	155/116
		Prosjektnr.:	190162

FORUTSETNINGER FOR ARKITEKT TEGNINGER

Fasadeprodukter til vindu og dører i yttervegg av profilerte sidebord, vinduskneker og sprosser er ikke med i standard leveranse.

Ventilasjonsaggregat for leilighet i kjøkkenvifte.

Kanaler fra ventilasjonsanlegg, vil i noen tilfeller medføre ekstra veggtykkelser eller "kassing", som får mindre konsekvenser for romløsninger
Dette kan eventuelt justeres noe før igangsetting av bygget.

NB! Ved innhenting av pristilbud av ytterdører og vindu, må forutsetningen i varmetapsberegningen legges til grunn. Her blir det forutsatt en maksimal, gjennomsnittlig U-verdi til ytterdører og vindu for bygget.
Høy prosentandel over 20% vindu og dører, har konsekvenser for byggets isolering.

Prosjektert etter TEK 17. Versjon dato 18.01.2018

Takverksleverandør må konfereres før videre detaljprosjektering av hus kan foretas.

Bruk av personsikkerhetsglass i vindu, er markert på plan med SG

HUSBANKFINANSIERING :

Lekkasjetall < xx
U - verdi vindu/ dør : xx