

P-ROM

Leil. 4 1-etg	89,6
Leil. 3 1-etg	89,6
Leil. 2 U-etg	76,7
Leil. 1 U-etg	76,7
	332,8 m²


Tiltakshaver Talgø Møretre AS
Forhandler Talgø Møretre AS
#Adresse

VESTLANDSHUS ARKITEKTER AS - 6018 ÅLESUND - TLF 70178900

TEGNINGEN MÅ HVERKEN HELT ELLER DELVIS KOPIERES ELLER BENYTTES VED TILTAK SOM VESTLANDSHUS IKKE MEDVIRKER I

Tegningsnr.: 601
 Gnr./Bnr.: #Gårds og Bruksnr
 Prosjektnr.: 200012
 Dato: 21.02.2020

VESTLANDS HUS
 Arkitekter

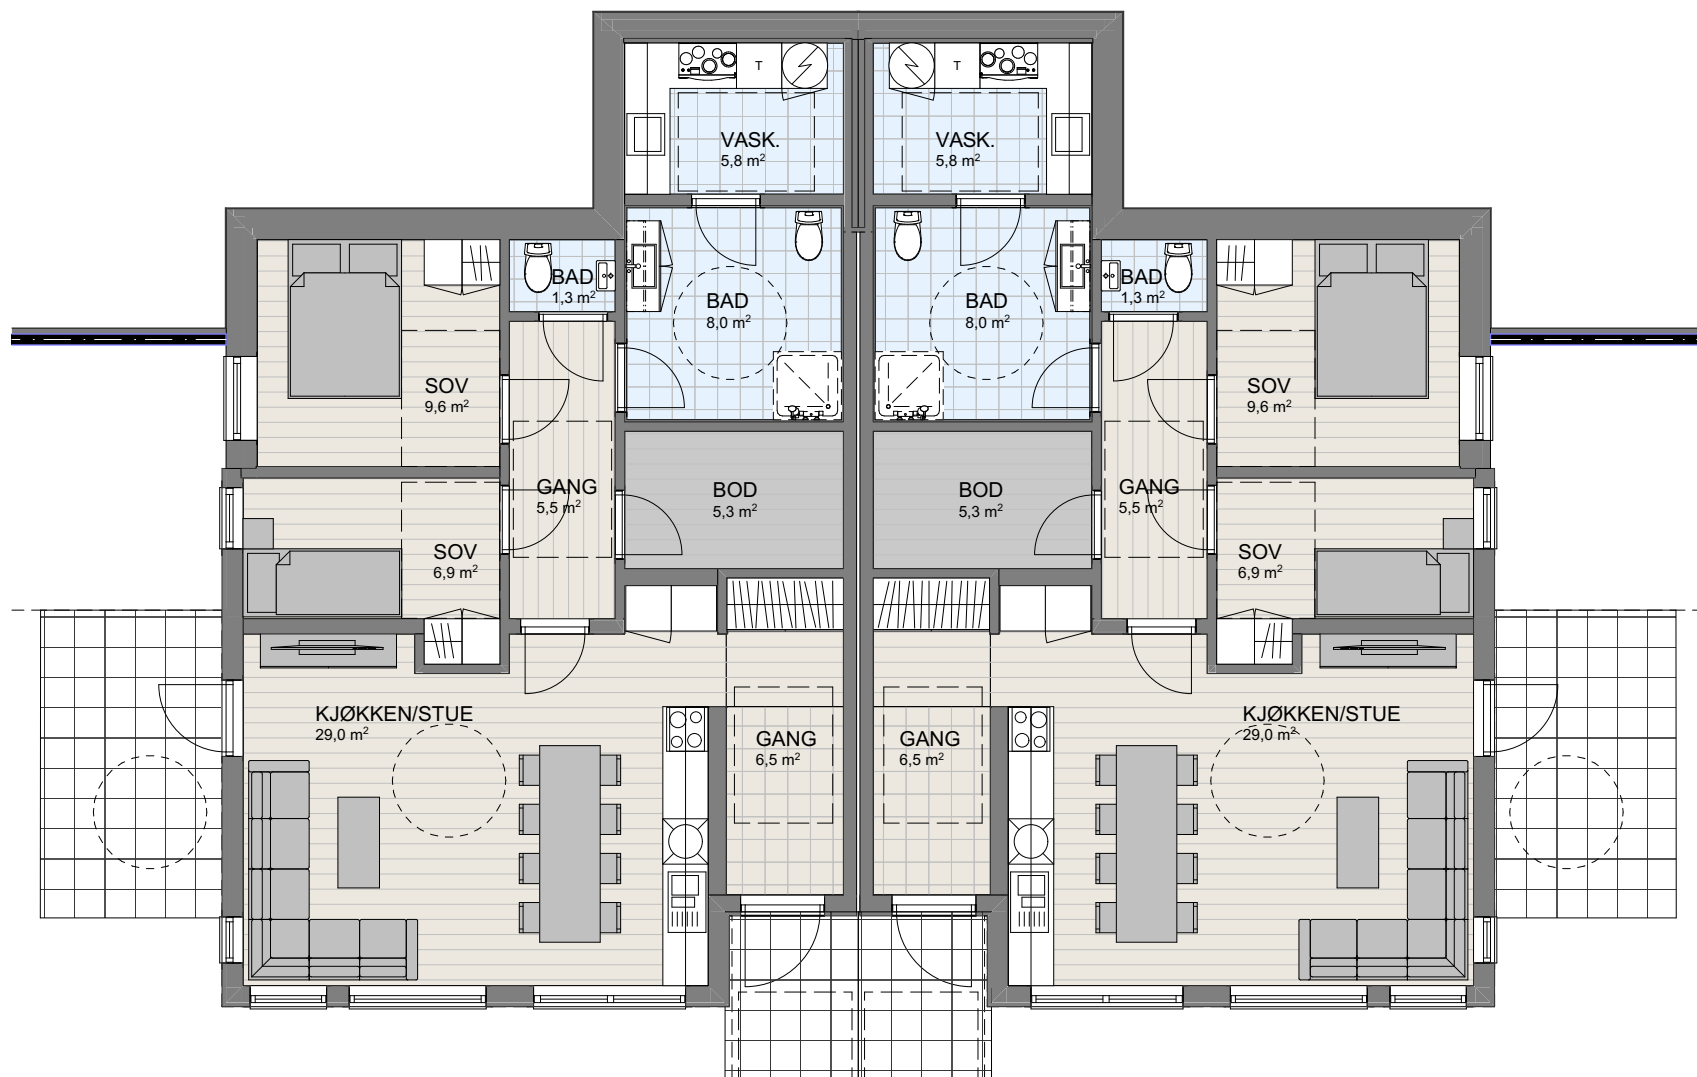

1:100 U. Etasje

P-ROM

Leil. 4 1-etg	89,6
Leil. 3 1-etg	89,6
Leil. 2 U-etg	76,7
Leil. 1 U-etg	76,7
	332,8 m²


Tiltakshaver **Talgø Møretre AS**
 Forhandler **Talgø Møretre AS**
 #Adresse

VESTLANDSHUS ARKITEKTER AS - 6018 ÅLESUND - TLF 70178900

TEGNINGEN MÅ HVERKEN HELT ELLER DELVIS KOPIERES ELLER BENYTTES VED TILTAK SOM VESTLANDSHUS IKKE MEDVIRKER I

Tegningsnr.: 602
 Gnr./Bnr.: #Gårds og Bruksnr
 Prosjektnr.: 200012
 Dato: 21.02.2020

VESTLANDS HUS
 Arkitekter

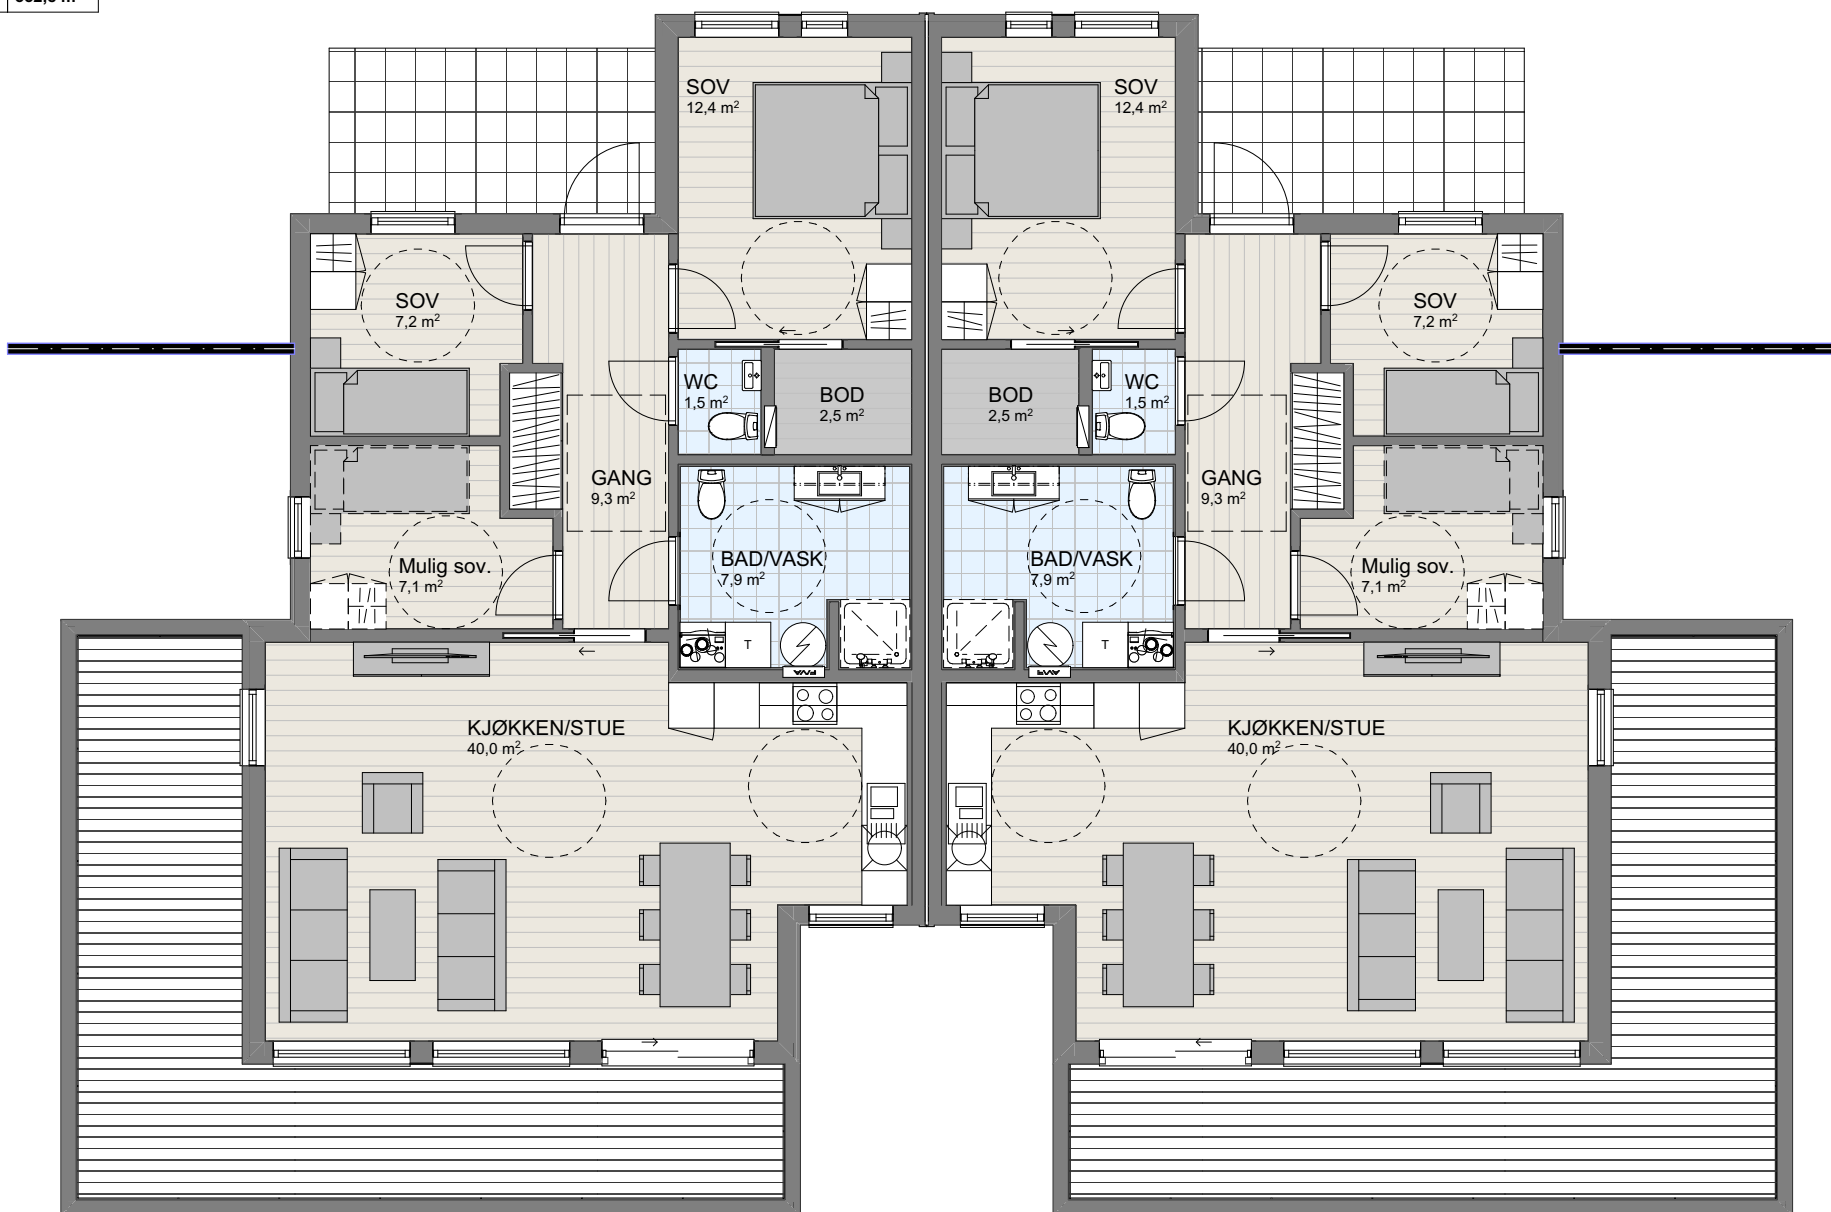

1:100 H. Etasje



1:100 Fasade Sør



1:100 Fasade Nord



1:100 Fasade Vest



1:100 Fasade Øst