





Fasade mot _____.

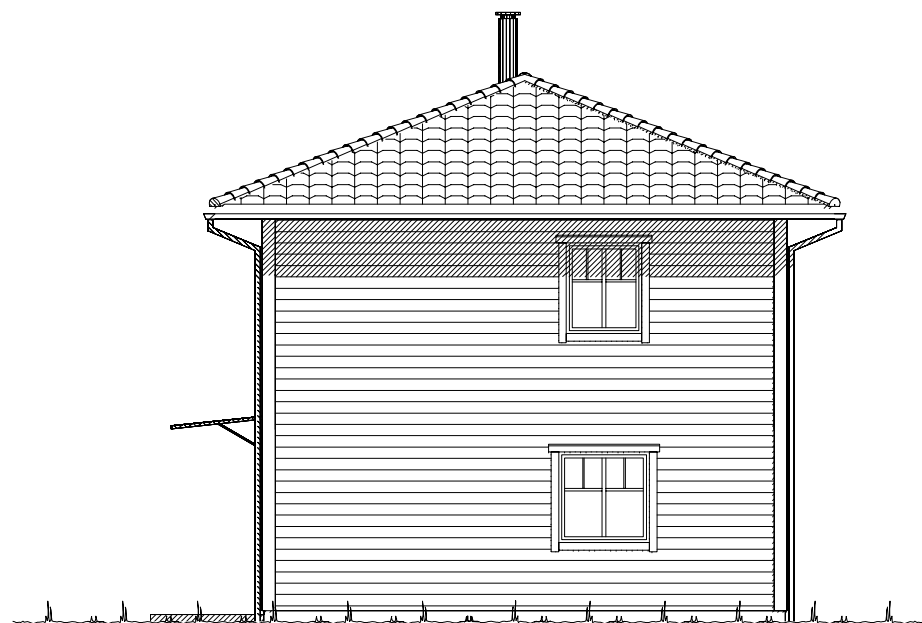


Fasade mot _____.

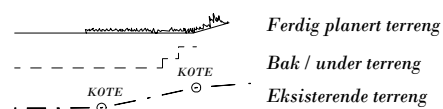


UTFORMING AV TILTAK BEKREFTES FOREVIST:

Nabo.nr.	G.nr.	Br.nr.	Dato	Sign.
Nabo.nr.	G.nr.	Br.nr.	Dato	Sign.
Nabo.nr.	G.nr.	Br.nr.	Dato	Sign.
Nabo.nr.	G.nr.	Br.nr.	Dato	Sign.


VESTLANDS HUS		Tiltakshaver: Aarbakke, Tonje og Dag Tore Forhandler: Vestlandshus Mjelde AS	
Hustype: Nibba/ Spesial		Fasade 1 og 2	
Byggeplassens adresse: Haus,5286 Haus Osterøy		ARKIV NR.:	DATO 16.01.14 tn REV.1 23.01.14 vhh REV.2 REV.3
G.nr. 62	Br.nr. 1	Er tegning klarert for bestilling, kontrakt og søkning ? Nei	TRYGGE HJEM SKALA 1 : 100 Tegningsnr. 501 Prosj.nr. 044n
DATA DESIGN SYSTEM			
VESTLANDSHUSGRUPPENS ARKITEKTKONTOR - 6018 ÅLESUND - TLF. 70 17 89 00			
TEGNINGEN MÅ HVERKEN HELT ELLER DELVIS KOPIERES ELLER BENYTTES VED TILTAK SOM VESTLANDSHUS IKKE MEDVIRKER I.			

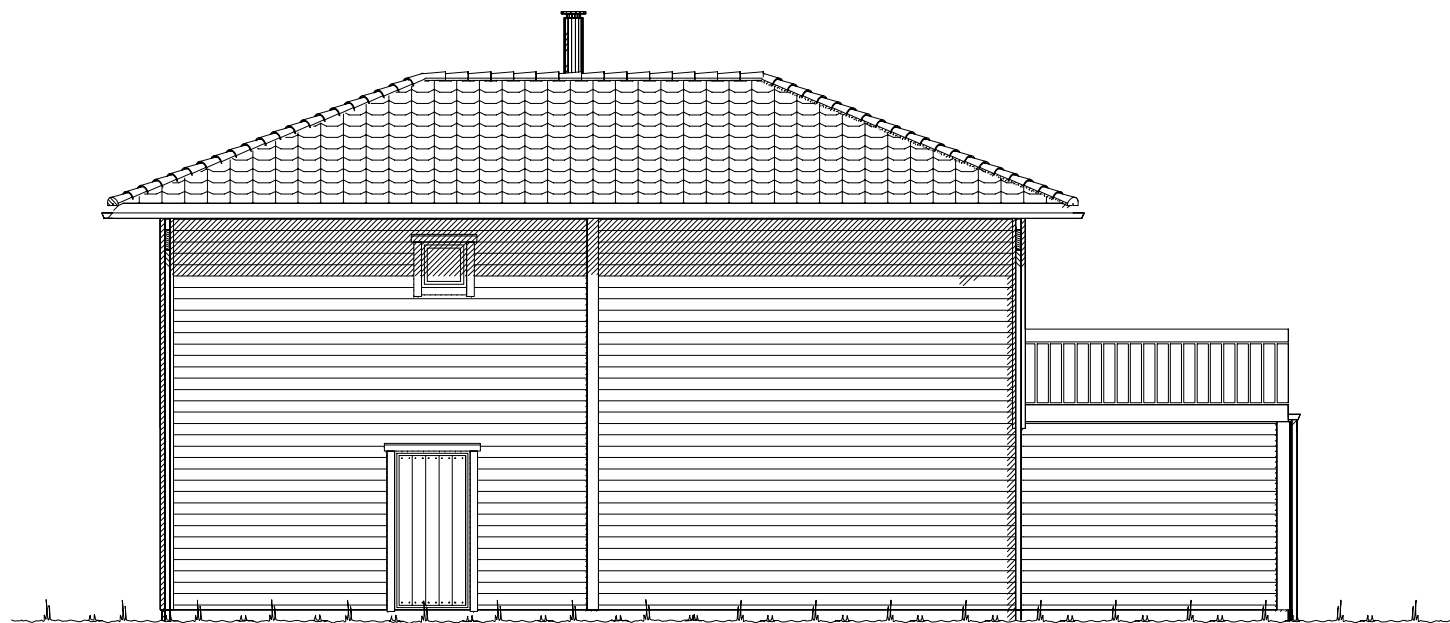

Fasade mot _____.

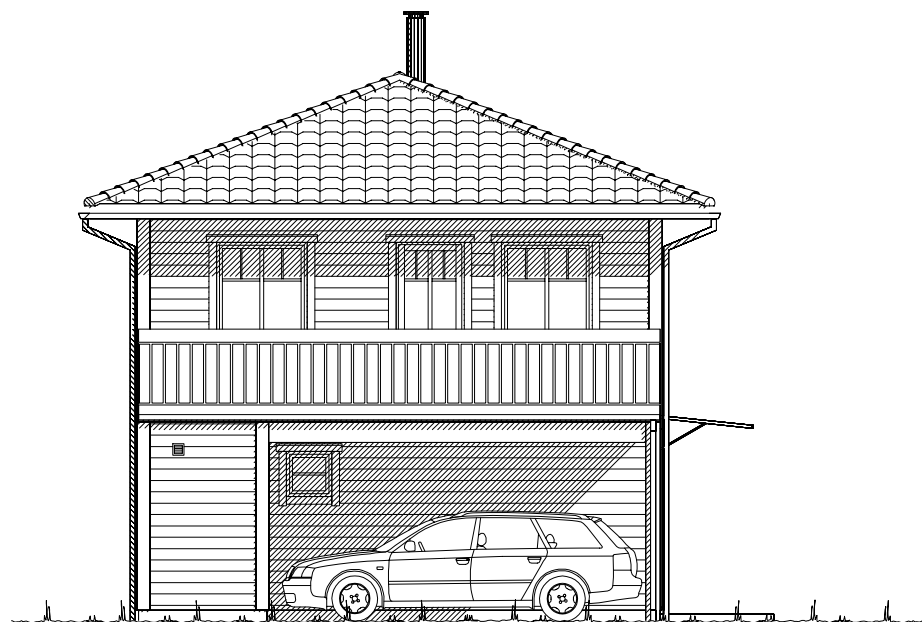


Fasade mot _____.

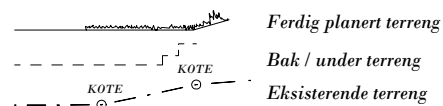


UTFORMING AV TILTAK BEKREFTES FOREVIST:

Nabo.nr.	G.nr.	Br.nr.	Dato	Sign.
Nabo.nr.	G.nr.	Br.nr.	Dato	Sign.
Nabo.nr.	G.nr.	Br.nr.	Dato	Sign.
Nabo.nr.	G.nr.	Br.nr.	Dato	Sign.


VESTLANDS HUS		Tiltakshaver: Aarbakke, Tonje og Dag Tore	
		Forhandler: Vestlandshus Mjelde AS	
Hustype: Nibba/ Spesial		Fasade 3 og 4	
Byggeplassens adresse: Haus,5286 Haus Osterøy		ARKIV NR.:	DATO 16.01.14 tn REV.1 23.01.14 vhh REV.2 REV.3
G.nr. 62	Br.nr. 1	Er tegning klarert for bestilling, kontrakt og søkning ?	TRYGGE HJEM SKALA 1 : 100 Tegningsnr. 502 Prosj.nr. 044n
Nei		DATA DESIGN SYSTEM	
VESTLANDSHUSGRUPPENS ARKITEKTKONTOR - 6018 ÅLESUND - TLF. 70 17 89 00			
TEGNINGEN MÅ HVERKEN HELT ELLER DELVIS KOPIERES ELLER BENYTTES VED TILTAK SOM VESTLANDSHUS IKKE MEDVIRKER I.			

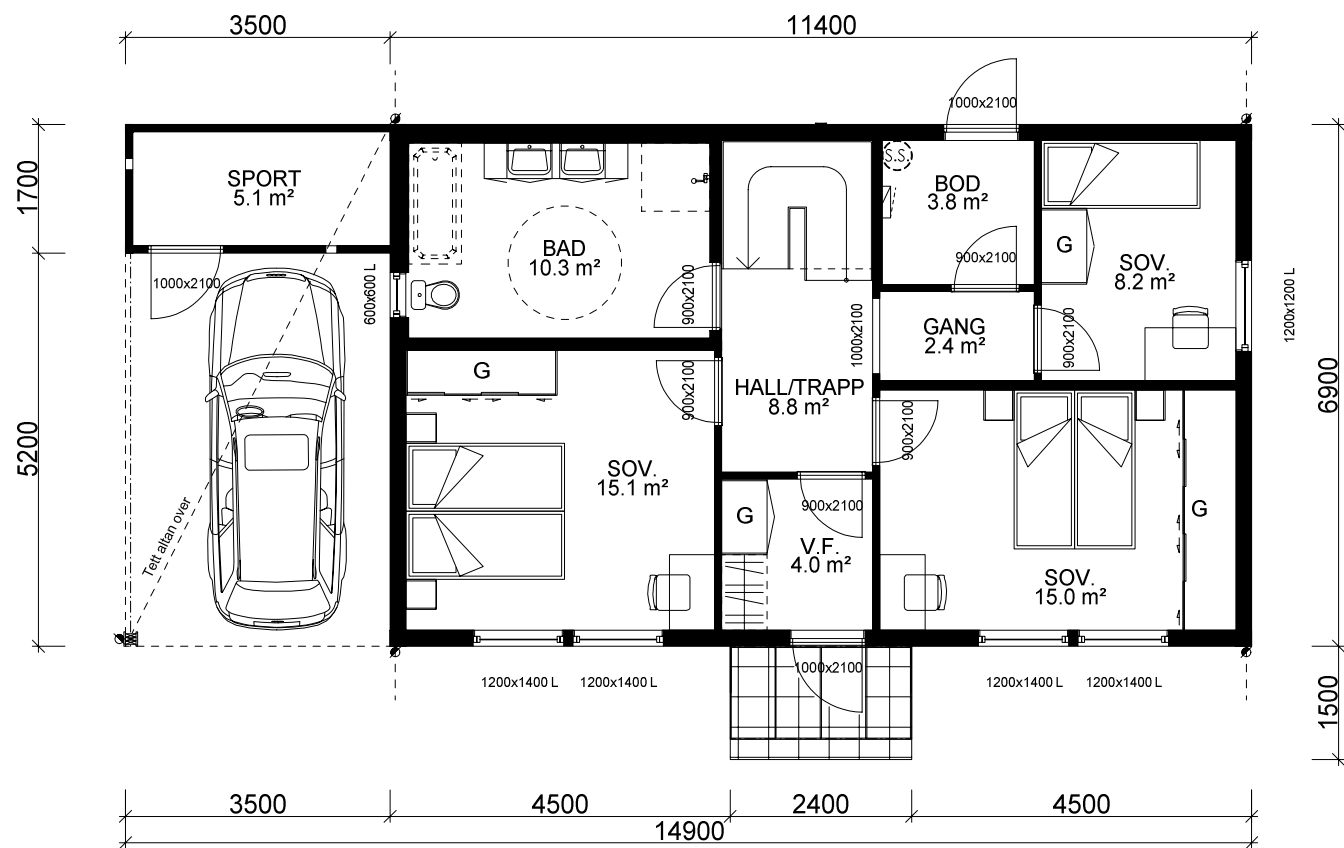

UNDERETASJE: 71,2 m² + SPORT: 5,1 m² BRA

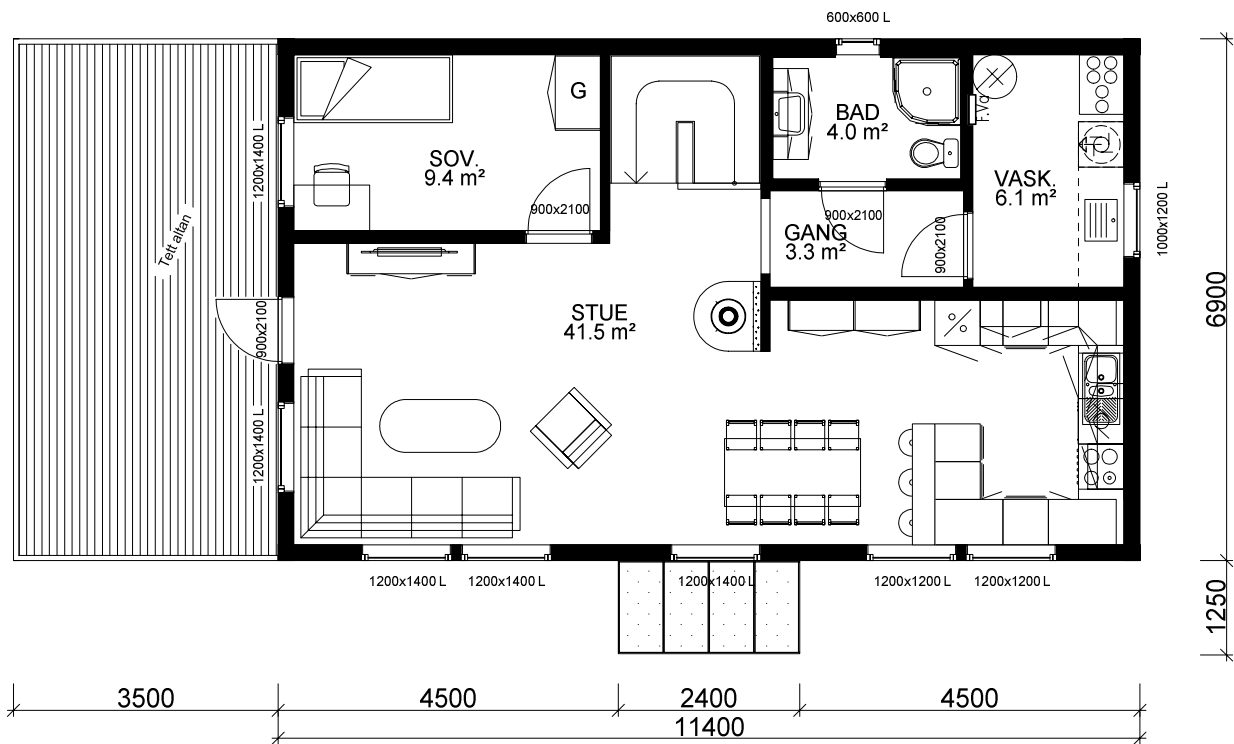

HOVEDETASJE: 71,2 m² BRA

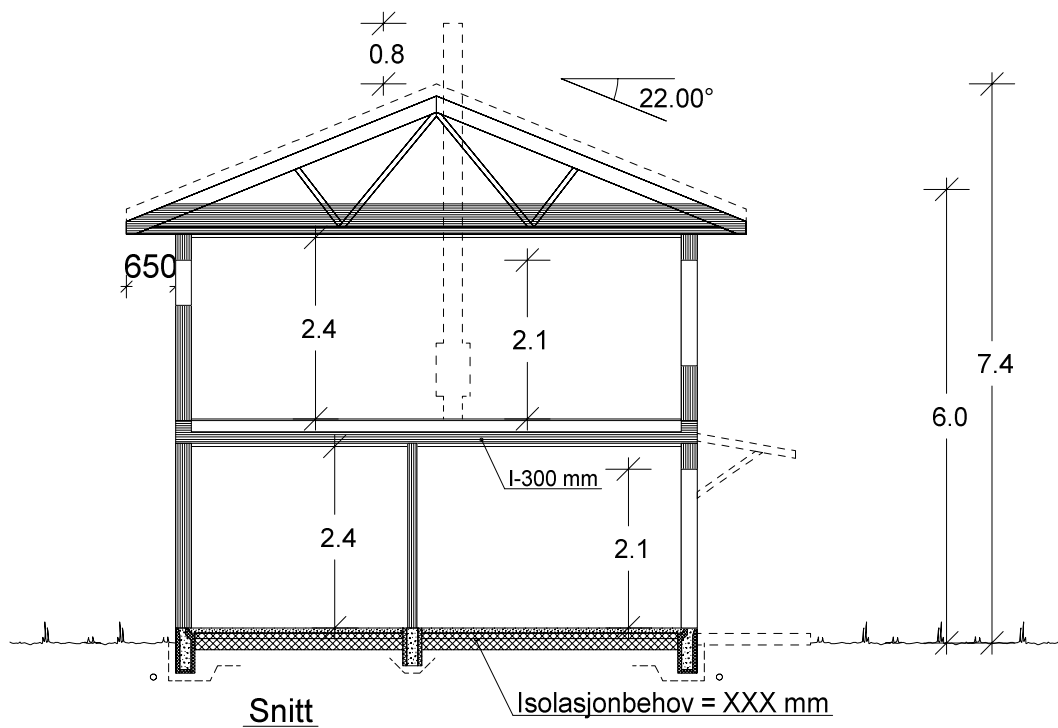

Bygning i:
Riskoklasse 4
Brannklasse 1

Kanaler fra ventilasjonsanlegg, vil i noen tilfeller medføre ekstra veggtykkelser eller "kassing", som får mindre konsekvenser for romløsninger. Dette kan eventuelt justeres noe før igangsetting av bygget.

NB! Ved innhenting av pristilbud av ytterdører og vindu, må forutsetningen i varmetapsberegningen legges til grunn. Her blir det forutsatt en maksimal, gjennomsnittlig U-verdi til ytterdører og vindu for bygget.

Høy prosentandel over 20% vindu og dører, har konsekvenser for byggets isolering.

% vindu- og dørareal er beregnet til: -xx%
Gjennomsnittlig U-verdi er her: _____

Arealberegninger i hht. NS 3940	Bruksareal BRA i m²			P-ROM Primære rom
	Pr etasje	Utvendig bod/garasje	Åpent overbygg areal og carport	
U. etg. plan	71.2	5.1	12.2	88.5
H. etg. plan	71.2	0.0	0.0	71.2
SUM :	142.4	5.1	12.2	159.7
BYA :	106.4	0.0	0.0	106.4
Grunnflate/fotavtrykk :	84.6			

 VESTLANDSHUS		Tiltakshaver: Aarbakke, Tonje og Dag Tore				
		Forhandler: Vestlandshus Mjelde AS				
Hustype: Nibba/ Spesial		Plan og Snitt		DATO 16.01.14 tn		TRYGGE HJEM
Byggeplassens adresse: Haus,5286 Haus Osterøy		ARKIV NR.:		REV.1 23.01.14 vhh		
				REV.2		
G.nr. 62 Br.nr. 1		Er tegning klarert for bestilling, kontrakt og søkning ?		REV.3		Tegningsnr. 503
				DATA DESIGN SYSTEM		
Nei						Prosj.nr. 044n
VESTLANDSHUSGRUPPENS ARKITEKTKONTOR - 6018 ÅLESUND - TLF. 70 17 89 00						
TEGNINGEN MÅ HVERKEN HELT ELLER DELVIS KOPIERES ELLER BENYTTES VED TILTAK SOM VESTLANDSHUS IKKE MEDVIRKER I.						