



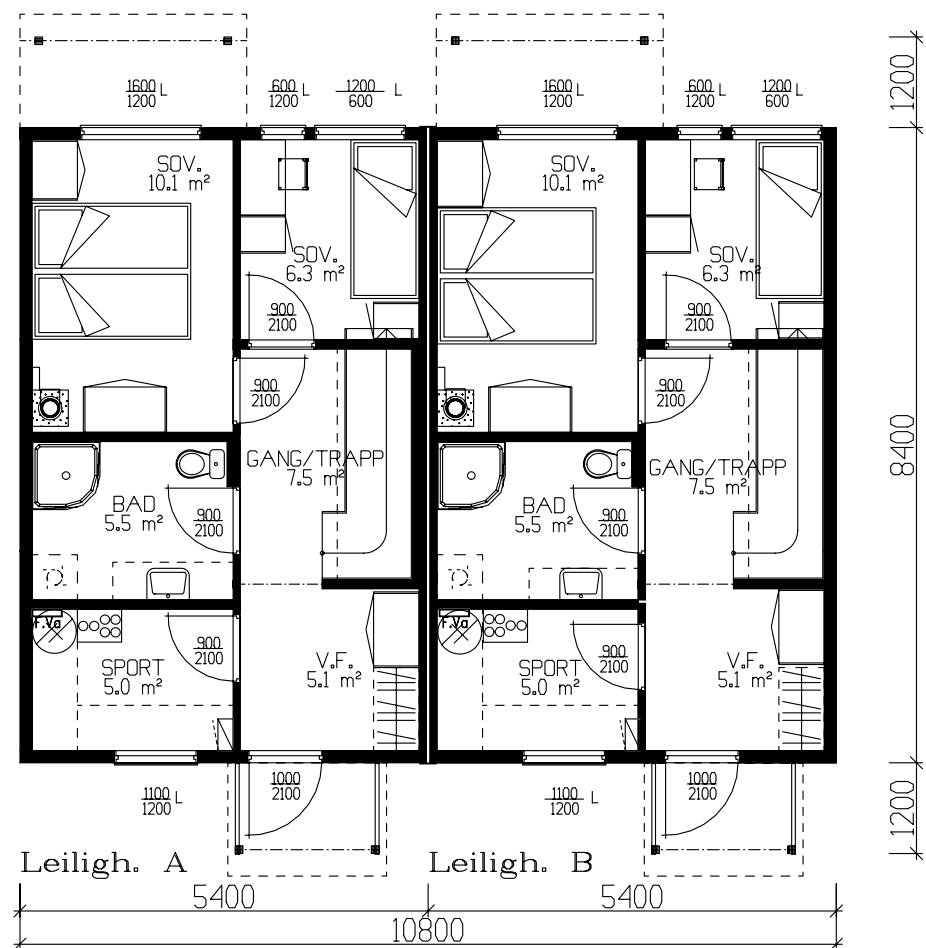

HOVEDPLAN :

LEILIGHET A : 41.1m² BRA


LEILIGHET B: 41.4m² BRA

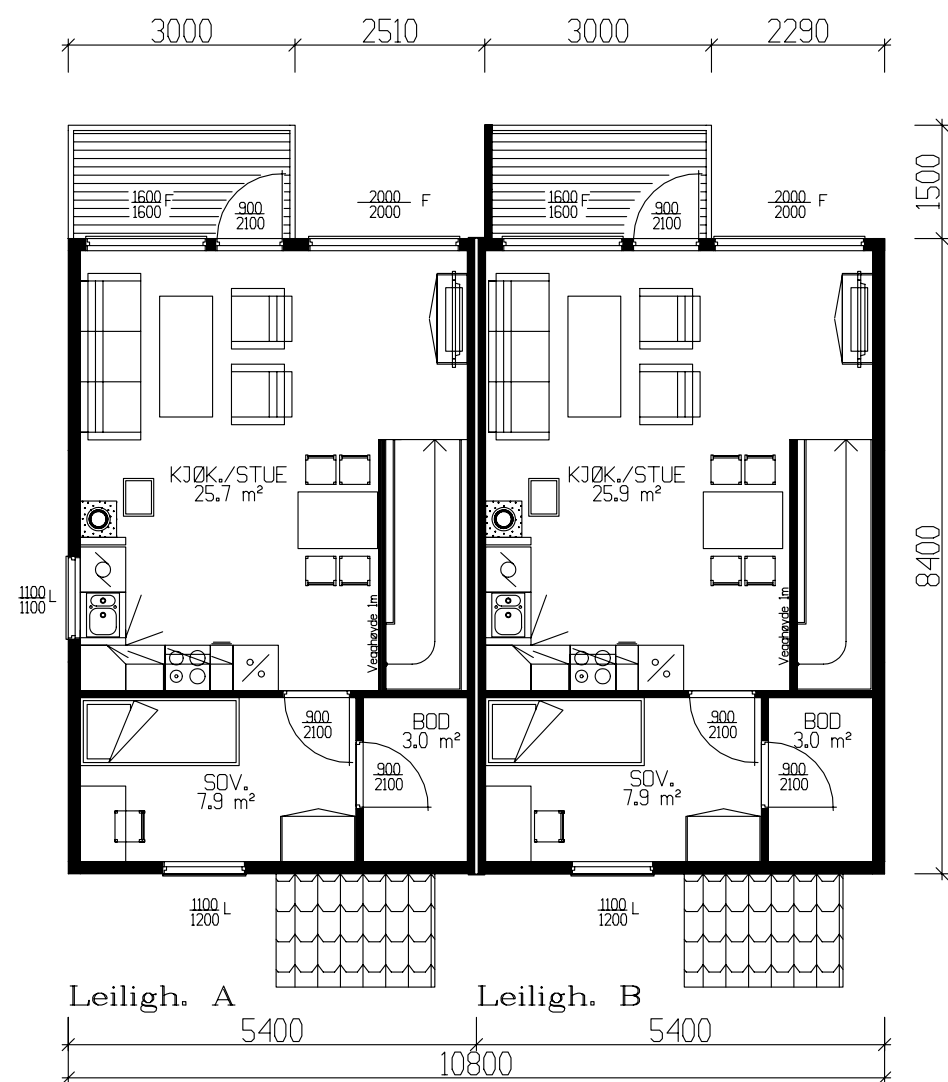

ETASJEPLAN :

LEILIGHET A 41.1m² BRA

LEILIGHET B 41.4m² BRA

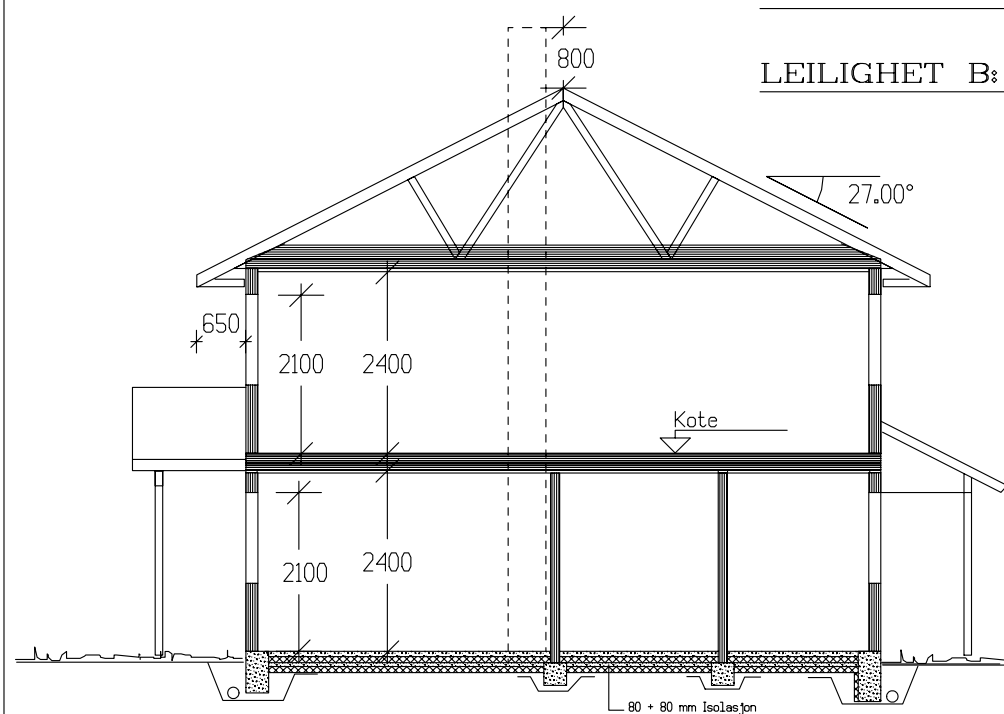

Det må benyttes ventilasjonsanlegg med
høgeffektiv varmegjenvinner.


Leiligh. A:		Leiligh. B:	
	BRA		BRA
Hovedplan	41.10	Hovedplan	41.40
Etg.plan	41.10	Etg.plan	41.40
Sum 1 m²	82.20	Sum 1 m²	82.80

TOTALT:		
GRUNNFLATE	(M²)	90.7
BEBYGD AREAL	(M²)	106.0

Tiltakshaver: Garvik Tomteutvikling AS					 VestlandsHus
Leverandør: Garvik Gruppen AS					
Type: SPESIAL		PLAN		DATO 09.02.07 mhy	
Byggeplassens adresse:		ARKIV NR.		REV.1	
Håsto . Karmøy. Tomt 14 A,B				REV.2	
				REV.3	
				SKALA 1 : 100	
G.nr.	Br.nr.	ER TEGNING KONTROLLERT I H.T. SJEKKLISTER ?		 DATA DESIGN SYSTEM	
		Ja			
VestlandsHusgruppens arkitektkontor – 6018 Alesund – Tlf. 70 17 89 00					Tegningsnr. 501
TEGNINGEN MÅ HVERKEN HELT ELLER DELVIS KOPIERES ELLER BENYTTES VED TILTAK SOM VESTLANDSHUS IKKE MEDVIRKER I.					Prosj.nr. 432a




Fasade mot nord-øst

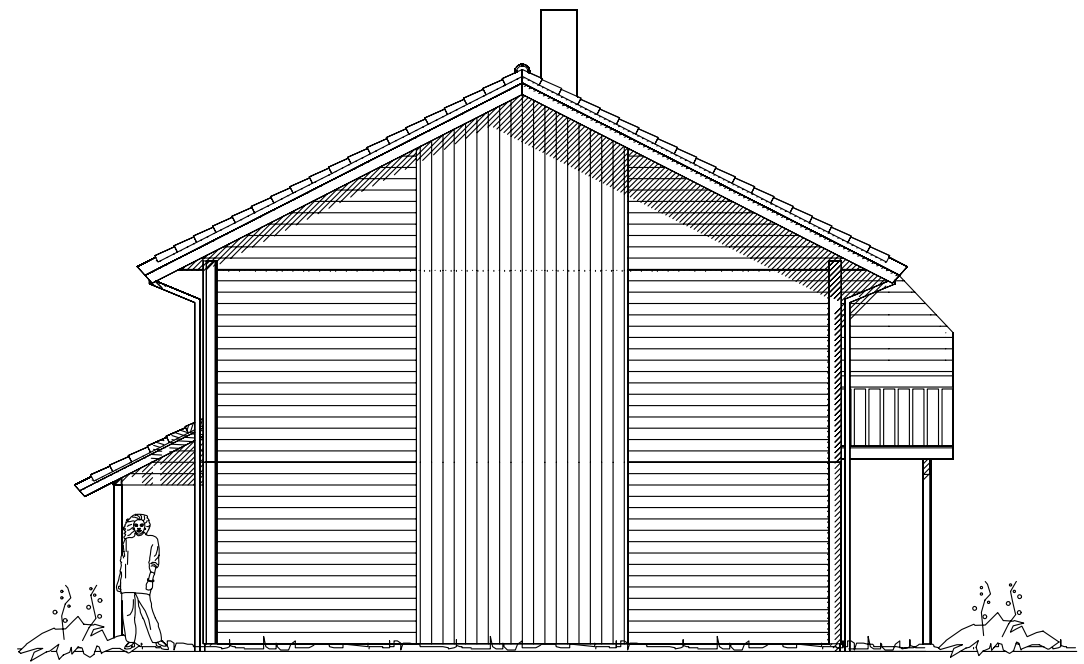

Fasade mot nord-vest





Fasade mot sør-vest

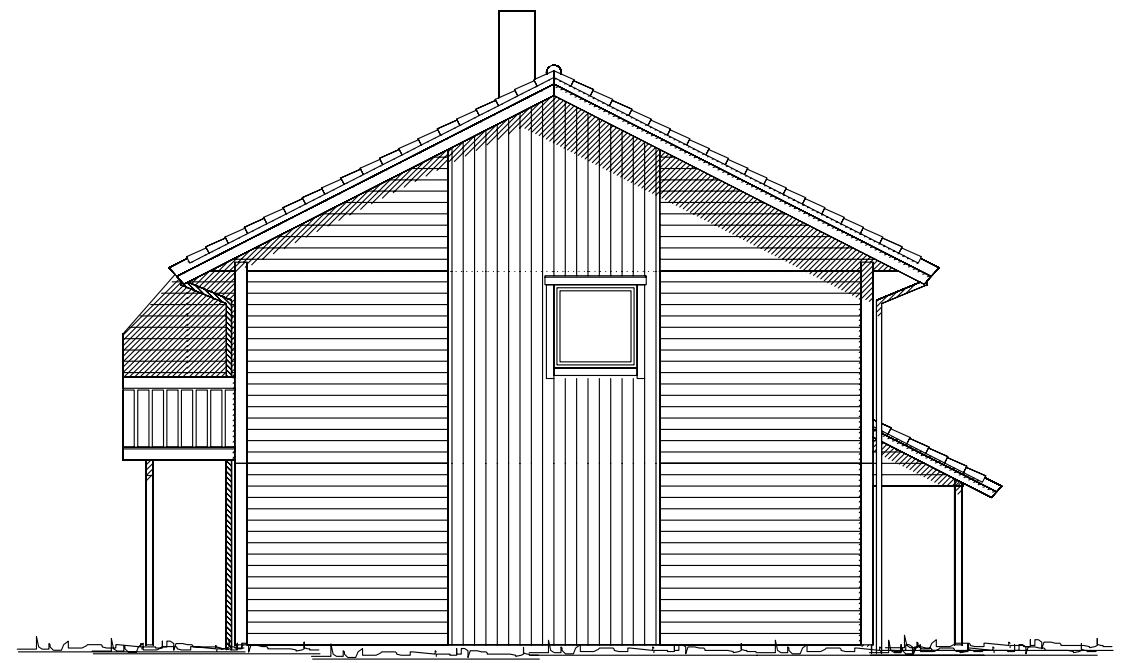


Fasade mot sør-øst

UTFORMING AV TILTAK BEKREFTES FOREVIST:

Nabo.nr.	G.nr.	Br.nr.	Dato	Sign.
Nabo.nr.	G.nr.	Br.nr.	Dato	Sign.
Nabo.nr.	G.nr.	Br.nr.	Dato	Sign.
Nabo.nr.	G.nr.	Br.nr.	Dato	Sign.

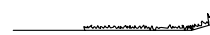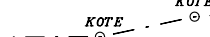 Ferdig planert terreng
 Bak / under terreng
 Eksisterende terreng

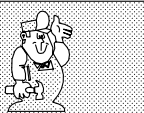Tiltakshaver: Garvik Tomteutvikning AS				 VestlandHus	
Leverandør: Garvik Gruppen AS					
Type: SPESIAL		FASADER			
Byggeplassens adresse:		ARKIV NR.			
Håsto . Karmøy. Tomt 14 A,B				DATO 09.02.07 mhv	
G.nr.		Br.nr.		REV.1	
				REV.2	
				REV.3	
				SKALA 1 : 100	
				DATA DESIGN SYSTEM	
ER TEGNING KONTROLLERT I H.T. SJEKKLISTER ?				Ja	
VestlandsHusgruppens arkitektkontor – 6018 Alesund – Tlf. 70 17 89 00					
TEGNINGEN MÅ HVERKEN HELT ELLER DELVIS KOPIERES ELLER BENYTTES VED TILTAK SOM VESTLANDSHUS IKKE MEDVIRKER I.					