




Fasade mot vest.



Fasade mot sør .

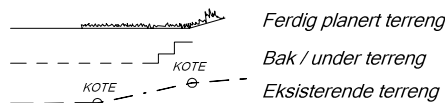

UTFORMING AV TILTAK BEKREFTES FOREVIST:				
Nabo.nr.	G.nr.	Br.nr.	Dato	Sign.
Nabo.nr.	G.nr.	Br.nr.	Dato	Sign.
Nabo.nr.	G.nr.	Br.nr.	Dato	Sign.
Nabo.nr.	G.nr.	Br.nr.	Dato	Sign.


		Tiltakshaver: <i>Mona og Elisabeth Haugland Listerud</i>	
		Forhandler: <i>Gusterud Bygg AS</i>	
Hustype: Høgflya, Spesial		Fasade 1 og 2	
Byggeplassens adresse:		ARKIV NR.:	
Bruhagan, 2090 Hurdal			
G.nr.	Br.nr.	Er tegning klarert for bestilling, kontrakt og søkning ?	Ja
17	39		
DATO 01.08.11		TRYGGE HJEM	
REV.1 06.02.15 Ik		SKALA 1 : 100	
REV.2		Tegningsnr. 501	
REV.3		Prosj.nr. 037k	
		VESTLANDSHUSGRUPPENS ARKITEKTKONTOR - 6018 ÅLESUND - TLF. 70 17 89 00	
TEGNINGEN MÅ HVERKEN HELT ELLER DELVIS KOPIERES ELLER BENYTTES VED TILTAK SOM VESTLANDSHUS IKKE MEDVIRKER I.			



Fasade mot øst .




Fasade mot nord .

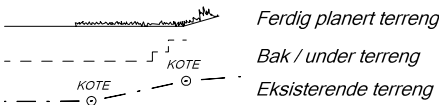


UTFORMING AV TILTAK BEKREFTES FOREVIST:				
Nabo.nr.	G.nr.	Br.nr.	Dato	Sign.
Nabo.nr.	G.nr.	Br.nr.	Dato	Sign.
Nabo.nr.	G.nr.	Br.nr.	Dato	Sign.
Nabo.nr.	G.nr.	Br.nr.	Dato	Sign.

 VESTLANDS HUS		Tiltakshaver: <i>Mona og Elisabeth Haugland Listerud</i>					
		Forhandler: <i>Gusterud Bygg AS</i>					
Hustype: Høgflya, Spesial		Fasade 3 og 4		DATO 01.08.11		TRYGGE HJEM	
Byggeplassens adresse: Bruhagan, 2090 Hurdal			ARKIV NR.:		REV.1 06.02.15 Ik		SKALA 1 : 100
					REV.2		
					REV.3		
G.nr. 17	Br.nr. 39	Er tegning klarert for bestilling, kontrakt og søkning ?		Ja	 DATA DESIGN SYSTEM		Tegningsnr. 502
							Prosj.nr. 037k
VESTLANDSHUSGRUPPENS ARKITEKTKONTOR - 6018 ÅLESUND - TLF. 70 17 89 00							
TEGNINGEN MÅ HVERKEN HELT ELLER DELVIS KOPIERES ELLER BENYTTES VED TILTAK SOM VESTLANDSHUS IKKE MEDVIRKER I.							

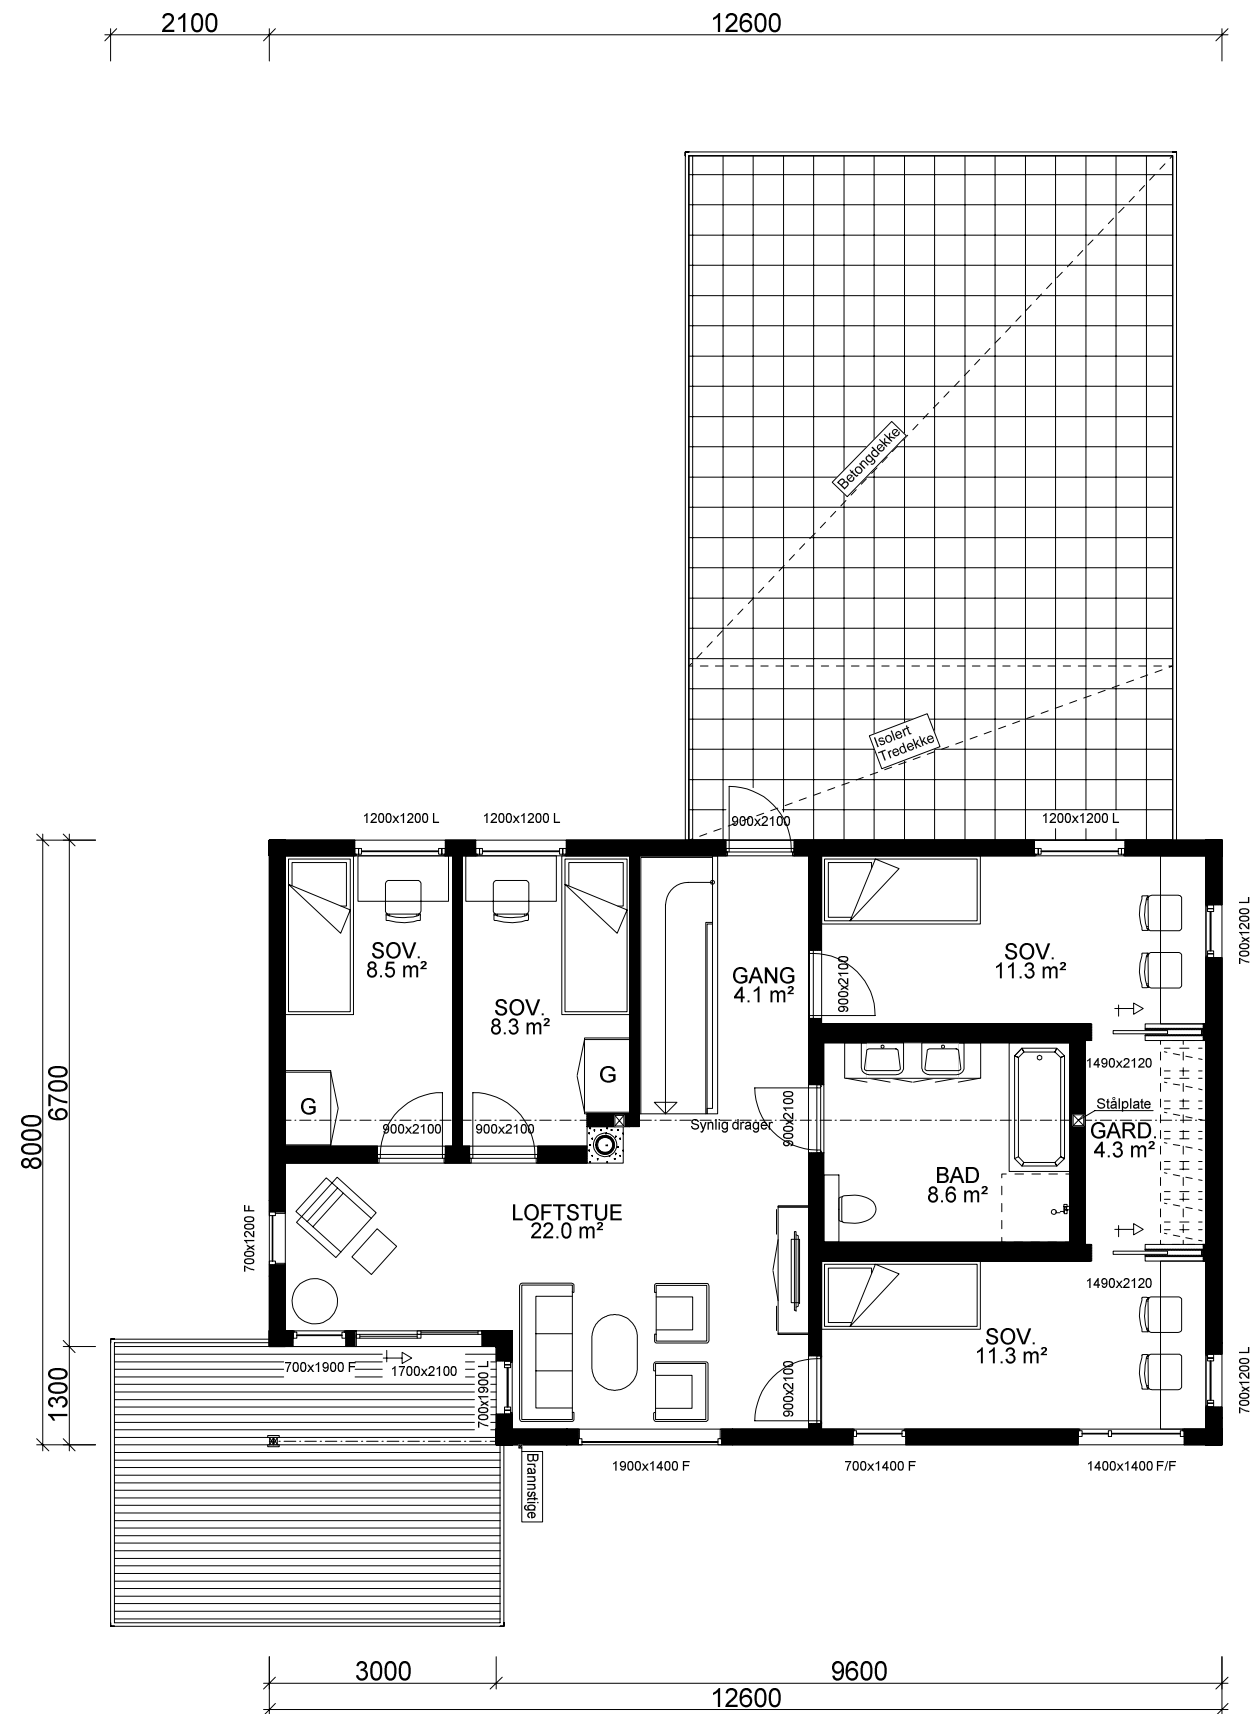

ETASJEPLAN: 88,4 m² BRA

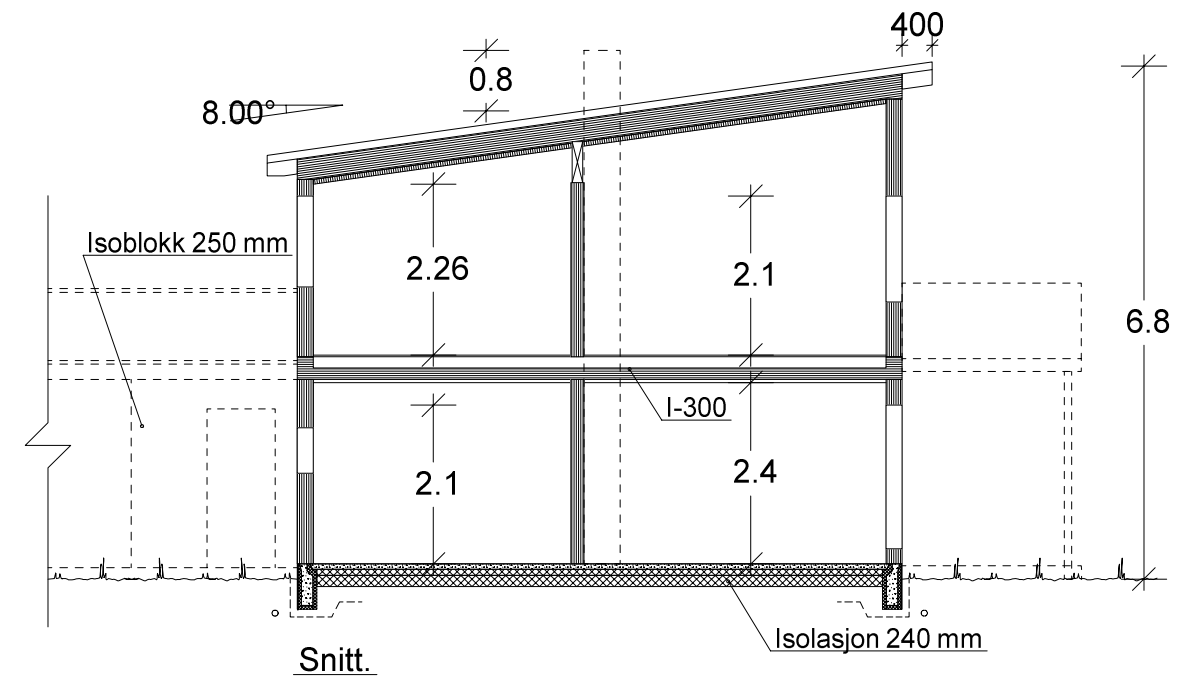

VESTLANDS HUS		Tiltakshaver: <i>Mona og Elisabeth Haugland Listerud</i>	
Byggeplassens adresse: Bruhagan, 2090 Hurdal		Forhandler: <i>Gusterud Bygg AS</i>	
Hustype: Høgflya, Spesial Etasjeplan		DATO 01.08.11	TRYGGE HJEM
ARKIV NR.:		REV.1 06.02.15 Ik	SKALA 1 : 100
G.nr. 17 Br.nr. 39		REV.2	Tegningsnr. 504
Er tegning klarert for bestilling, kontrakt og søkning ?		REV.3	Prosj.nr. 037k
Ja		DATA DESIGN SYSTEM	
VESTLANDSHUSGRUPPENS ARKITEKTKONTOR - 6018 ÅLESUND - TLF. 70 17 89 00			
TEGNINGEN MÅ HVERKEN HELT ELLER DELVIS KOPIERES ELLER BENYTTES VED TILTAK SOM VESTLANDSHUS IKKE MEDVIRKER I.			