




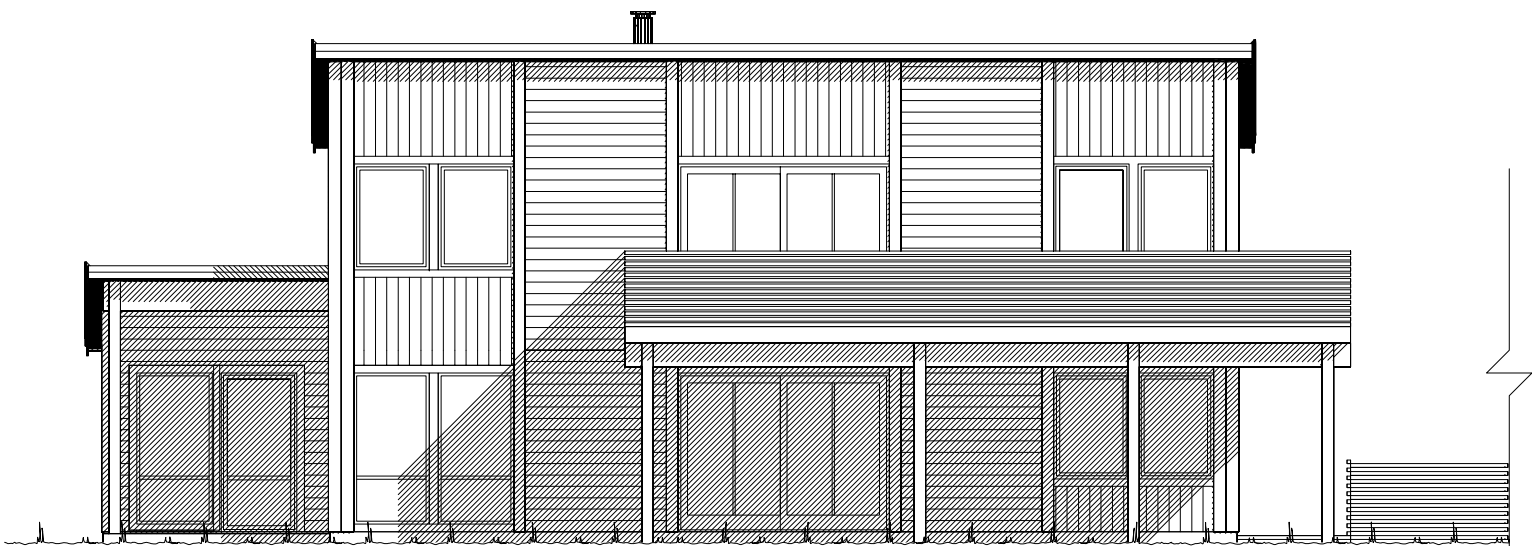

Fasade mot .

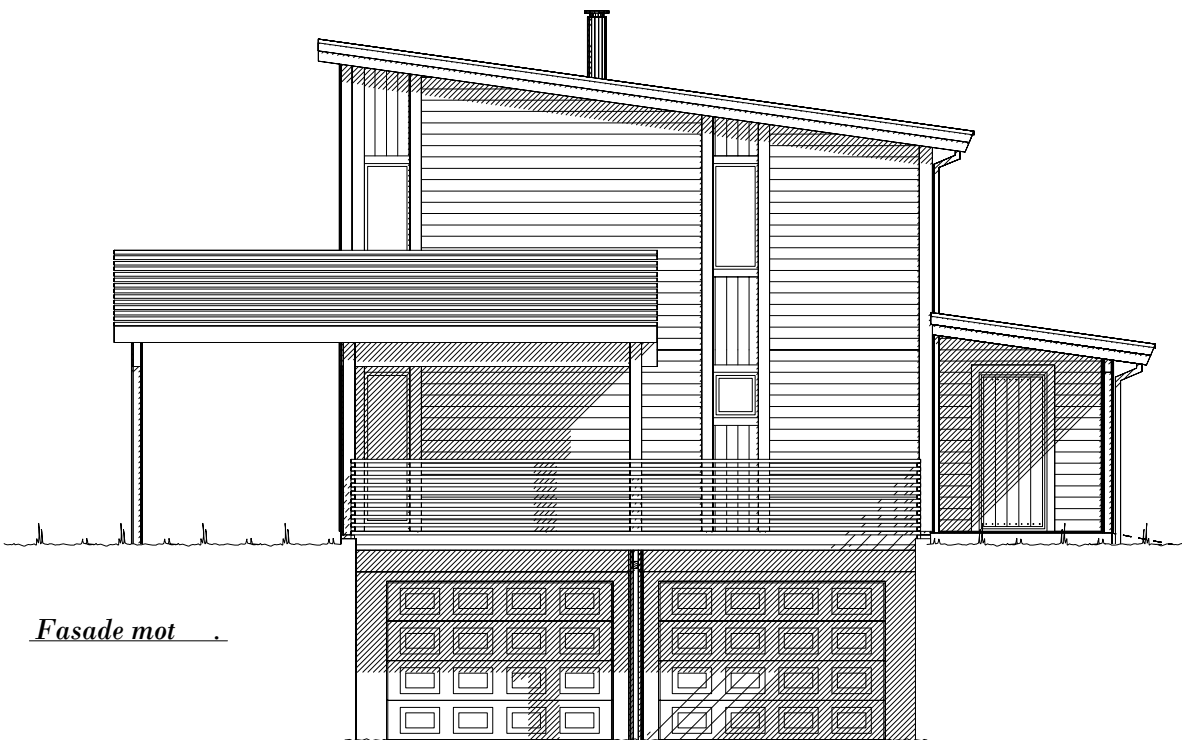

Fasade mot .



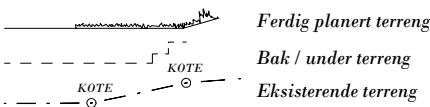


UTFORMING AV TILTAK BEKREFTES FOREVIST:

Nabo.nr.	G.nr.	Br.nr.	Dato	Sign.
Nabo.nr.	G.nr.	Br.nr.	Dato	Sign.
Nabo.nr.	G.nr.	Br.nr.	Dato	Sign.
Nabo.nr.	G.nr.	Br.nr.	Dato	Sign.

		Tiltakshaver: Edit Skjønhaug Olsen og Jan Christian Olsen	
		Forhandler: Vestkyst Bygg AS	
Hustype: Putteggja		Fasade 1 og 2	
Byggeplassens adresse:		ARKIV NR.:	
Marikovvegen, 5302 Strusshamn, Askøy			
G.nr. 10	Br.nr. 337	Er tegning klarert for bestilling, kontrakt og søkning ?	Ja
VESTLANDSHUSGRUPPENS ARKITEKTKONTOR - 6018 ÅLESUND - TLF. 70 17 89 00			
TEGNINGEN MÅ HVERKEN HELT ELLER DELVIS KOPIERES ELLER BENYTTES VED TILTAK SOM VESTLANDSHUS IKKE MEDVIRKER I.			

DATO 01.08.11	TRYGGE HJEM
REV.1 16.11.12 vhh	SKALA 1 : 100
REV.2 01.03.13 vhh	Tegningsnr. 501
REV.3	Prosj.nr. 295v
 DATA DESIGN SYSTEM	

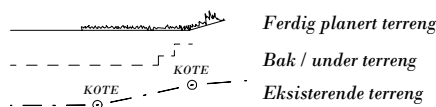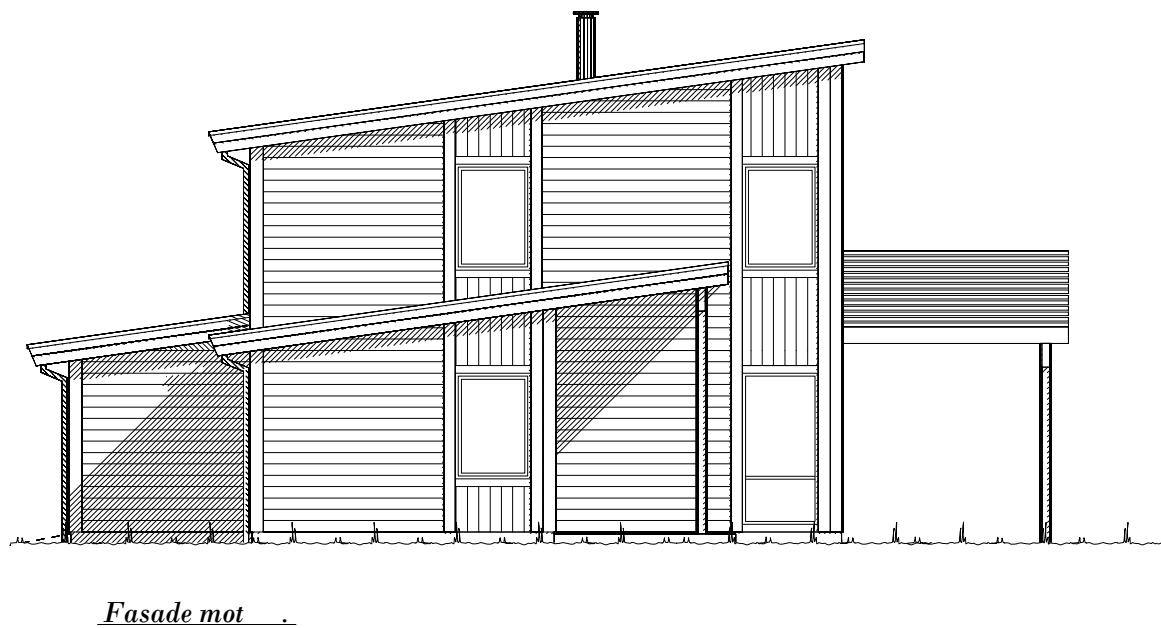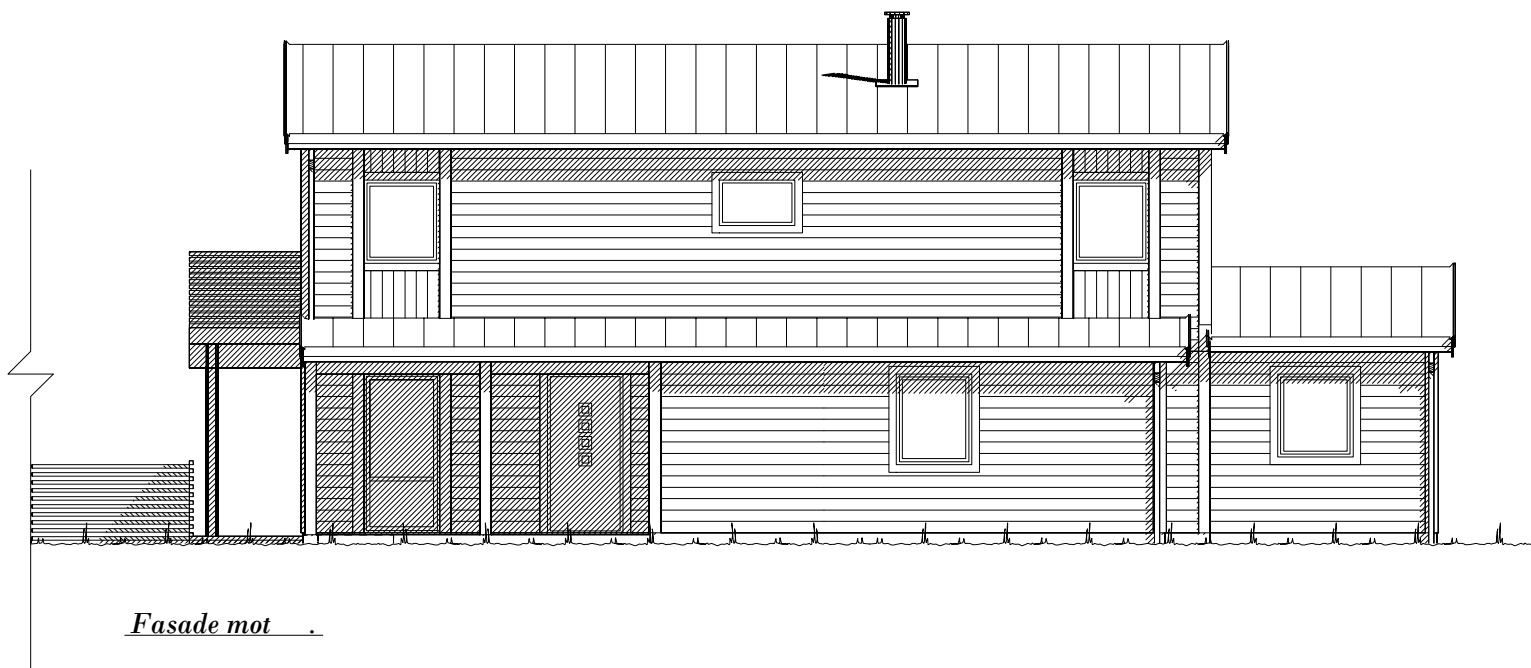

UTFORMING AV TILTAK BEKREFTES FOREVIST:				
Nabo.nr.	G.nr.	Br.nr.	Dato	Sign.
Nabo.nr.	G.nr.	Br.nr.	Dato	Sign.
Nabo.nr.	G.nr.	Br.nr.	Dato	Sign.
Nabo.nr.	G.nr.	Br.nr.	Dato	Sign.

		Tiltakshaver: Edit Skjønhaug Olsen og Jan Christian Olsen	
		Forhandler: Vestkyst Bygg AS	
Hustype: Putteggja		Fasade 3 og 4	
Byggeplassens adresse: Marikovvegen, 5302 Strusshamn, Askøy		ARKIV NR.:	
G.nr. 10	Br.nr. 337	Er tegning klarert for bestilling, kontrakt og søkning ?	Ja
VESTLANDSHUSGRUPPENS ARKITEKTKONTOR - 6018 ÅLESUND - TLF. 70 17 89 00			
TEGNINGEN MÅ HVERKEN HELT ELLER DELVIS KOPIERES ELLER BENYTTES VED TILTAK SOM VESTLANDSHUS IKKE MEDVIRKER I.			

DATO 01.08.11	TRYGGE HJEM
REV.1 16.11.12 vhh	
REV.2 01.03.13 vhh	SKALA 1 : 100
REV.3	Tegningsnr. 502
 DATA DESIGN SYSTEM	Prosj.nr. 295v




ETASJEPLAN 2: 85,5 m² BRA

Arealberegninger i hht. NS 3940	Bruksareal BRA i m²				P-ROM Primære rom
	Pr etasje	Utvendig bod/garasje	Åpent over- byggd areal og carport	Sum BRA	
U. etg. plan	2.7	83.1	11.1	96.9	2.7
H. etg. plan	106.0	5.0	25.8	136.8	92.8
2. etg. plan	85.5	0.0	0.0	85.5	82.0
SUM :	194.2	88.1	36.9	319.2	177.5
BYA :	179.9	0.0	0.0	179.9	
Grunnflate/ totavtrykk :	124.8				

HUSBANK.

Yttervegg: 200 mm Extrem 33
Vindu/dør: u = 0,8
Lekkasjetall: 1,0
Gulv mot garasje: 350 mm Extrem 33
Gulv mot grunn: 300 mm isolasjon
Skråhimling: 400 mm isolasjon

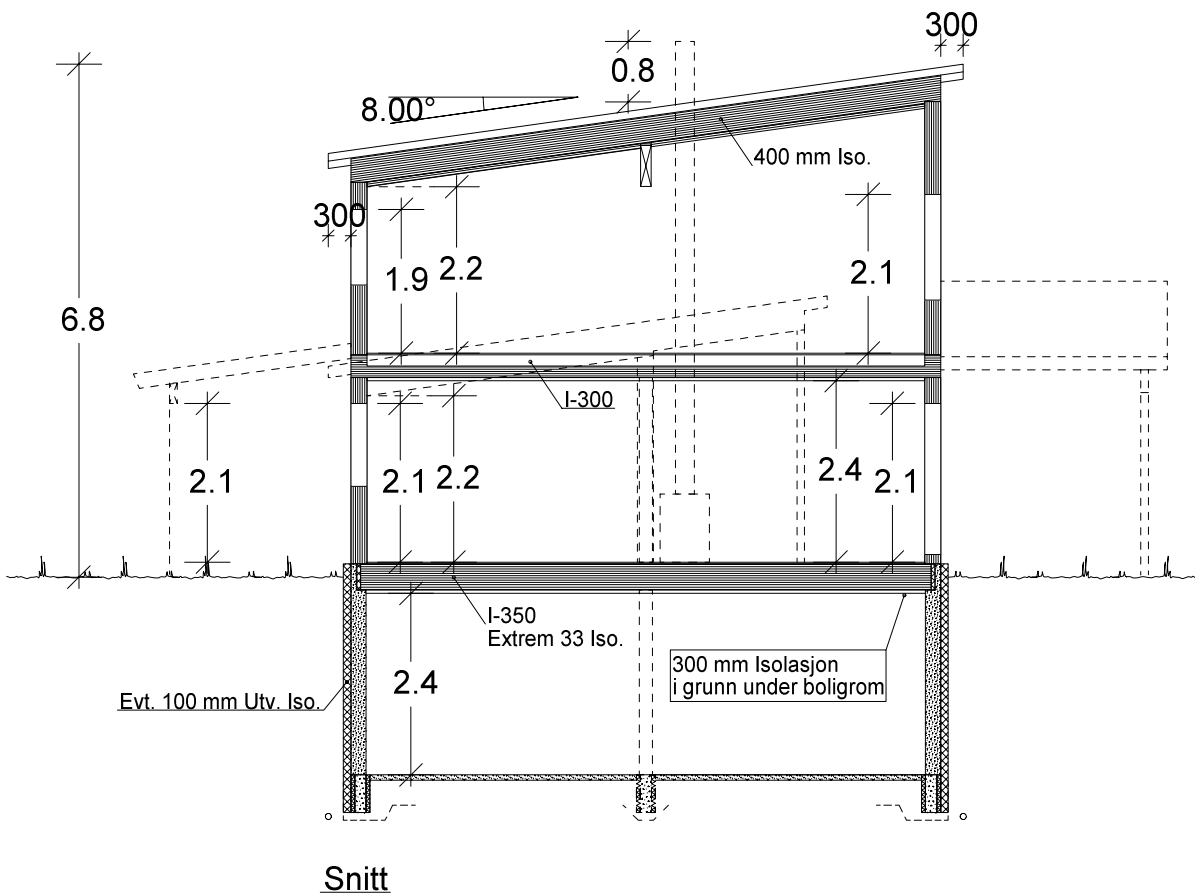

Kanaler fra ventilasjonsanlegg, vil i noen tilfeller medføre ekstra veggtykkelser eller "kassing", som får mindre konsekvenser for romløsninger. Dette kan eventuelt justeres noe før igangsetting av bygget.

NB! Ved innhenting av pristilbud av ytterdører og vindu, må forutsetningen i varmetapsberegningen legges til grunn. Her blir det forutsatt en maksimal, gjennomsnittlig U-verdi til ytterdører og vindu for bygget. Høy prosentandel over 20% vindu og dører, har konsekvenser for byggets isolering.


% vindu- og dørareal er beregnet til: 26%
Gjennomsnittlig U-verdi er her: 0,8

VESTLANDS HUS		Tiltakshaver: <i>Edit Skjønhaug Olsen og Jan Christian Olsen</i>	
Hustype: Puttegg		Forhandler: <i>Vestkyst Bygg AS</i>	
Byggeplassens adresse: Marikovvegen, 5302 Strusshamn, Askøy		ARKIV NR.:	
G.nr. 10	Br.nr. 337	Er tegning klarert for bestilling, kontrakt og søkning ?	Ja
VESTLANDSHUSGRUPPENS ARKITEKTKONTOR - 6018 ÅLESUND - TLF. 70 17 89 00		DATO 01.08.11	TRYGGE HJEM
TEGNINGEN MÅ HVERKEN HELT ELLER DELVIS KOPIERES ELLER BENYTTES VED TILTAK SOM VESTLANDSHUS IKKE MEDVIRKER I.		REV.1 16.11.12 vhh	SKALA 1 : 100
		REV.2 01.03.13 vhh	Tegningsnr. 503
		REV.3	Prosj.nr. 295v
		DATA DESIGN SYSTEM	



HOVEDPLAN 106,0 m² + SPORT 5,0 m² BRA

		Tiltakshaver: Edit Skjønhaug Olsen og Jan Christian Olsen			
VESTLANDS HUS		Forhandler: Vestkyst Bygg AS			
Hustype: Puttegga		Plan		DATO 01.08.11	TRYGGE HJEM
Byggeplassens adresse:			ARKIV NR.:	REV.1 16.11.12 vhh	SKALA 1 : 100
Marikovvegen, 5302 Strusshamn, Askøy				REV.2 01.03.13 vhh	
				REV.3	
G.nr. 10	Br.nr. 337	Er tegning klarert for bestilling, kontrakt og søkning ?		Ja	Tegningsnr. 504
				 DATA DESIGN SYSTEM	Prosj.nr. 295v
VESTLANDSHUSGRUPPENS ARKITEKTKONTOR - 6018 ÅLESUND - TLF. 70 17 89 00					
TEGNINGEN MÅ HVERKEN HELT ELLER DELVIS KOPIERES ELLER BENYTTES VED TILTAK SOM VESTLANDSHUS IKKE MEDVIRKER I.					

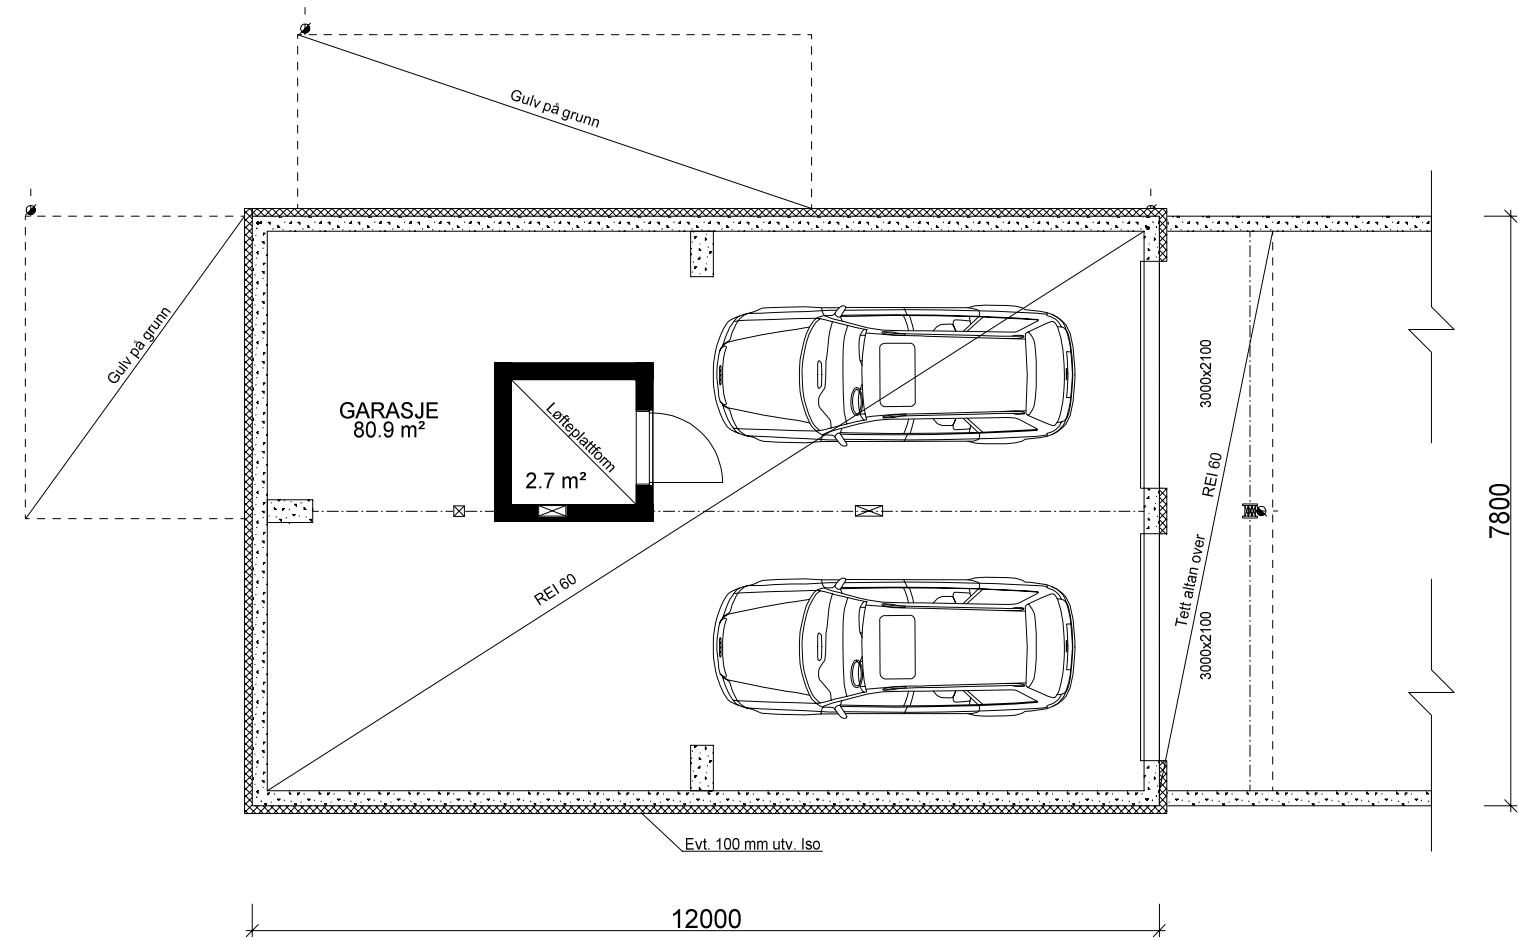

GARASJE: 80,9 m² BRA

 VESTLANDS HUS		Tiltakshaver: <i>Edit Skjønhaug Olsen og Jan Christian Olsen</i>			
		Forhandler: <i>Vestkyst Bygg AS</i>			
Hustype: Putteggja		Plan		DATO 01.08.11	TRYGGE HJEM
Byggeplassens adresse: Marikovvegen, 5302 Strusshamn, Askøy		ARKIV NR.:		REV.1 16.11.12 vhh	
				REV.2 01.03.13 vhh	
G.nr. 10 Br.nr. 337		Er tegning klarert for bestilling, kontrakt og søkning ?		Ja	Tegningsnr. 505
					Prosj.nr. 295v
VESTLANDSHUSGRUPPENS ARKITEKTKONTOR - 6018 ÅLESUND - TLF. 70 17 89 00		DATA DESIGN SYSTEM			
				TEGNINGEN MÅ HVERKEN HELT ELLER DELVIS KOPIERES ELLER BENYTTES VED TILTAK SOM VESTLANDSHUS IKKE MEDVIRKER I.	