


Prosjekttegninger


Tiltakshaver : Stian- og Linn Totland
Gårds- og bruksnummer : 32/117

Forhandler : Austevoll Bygg AS

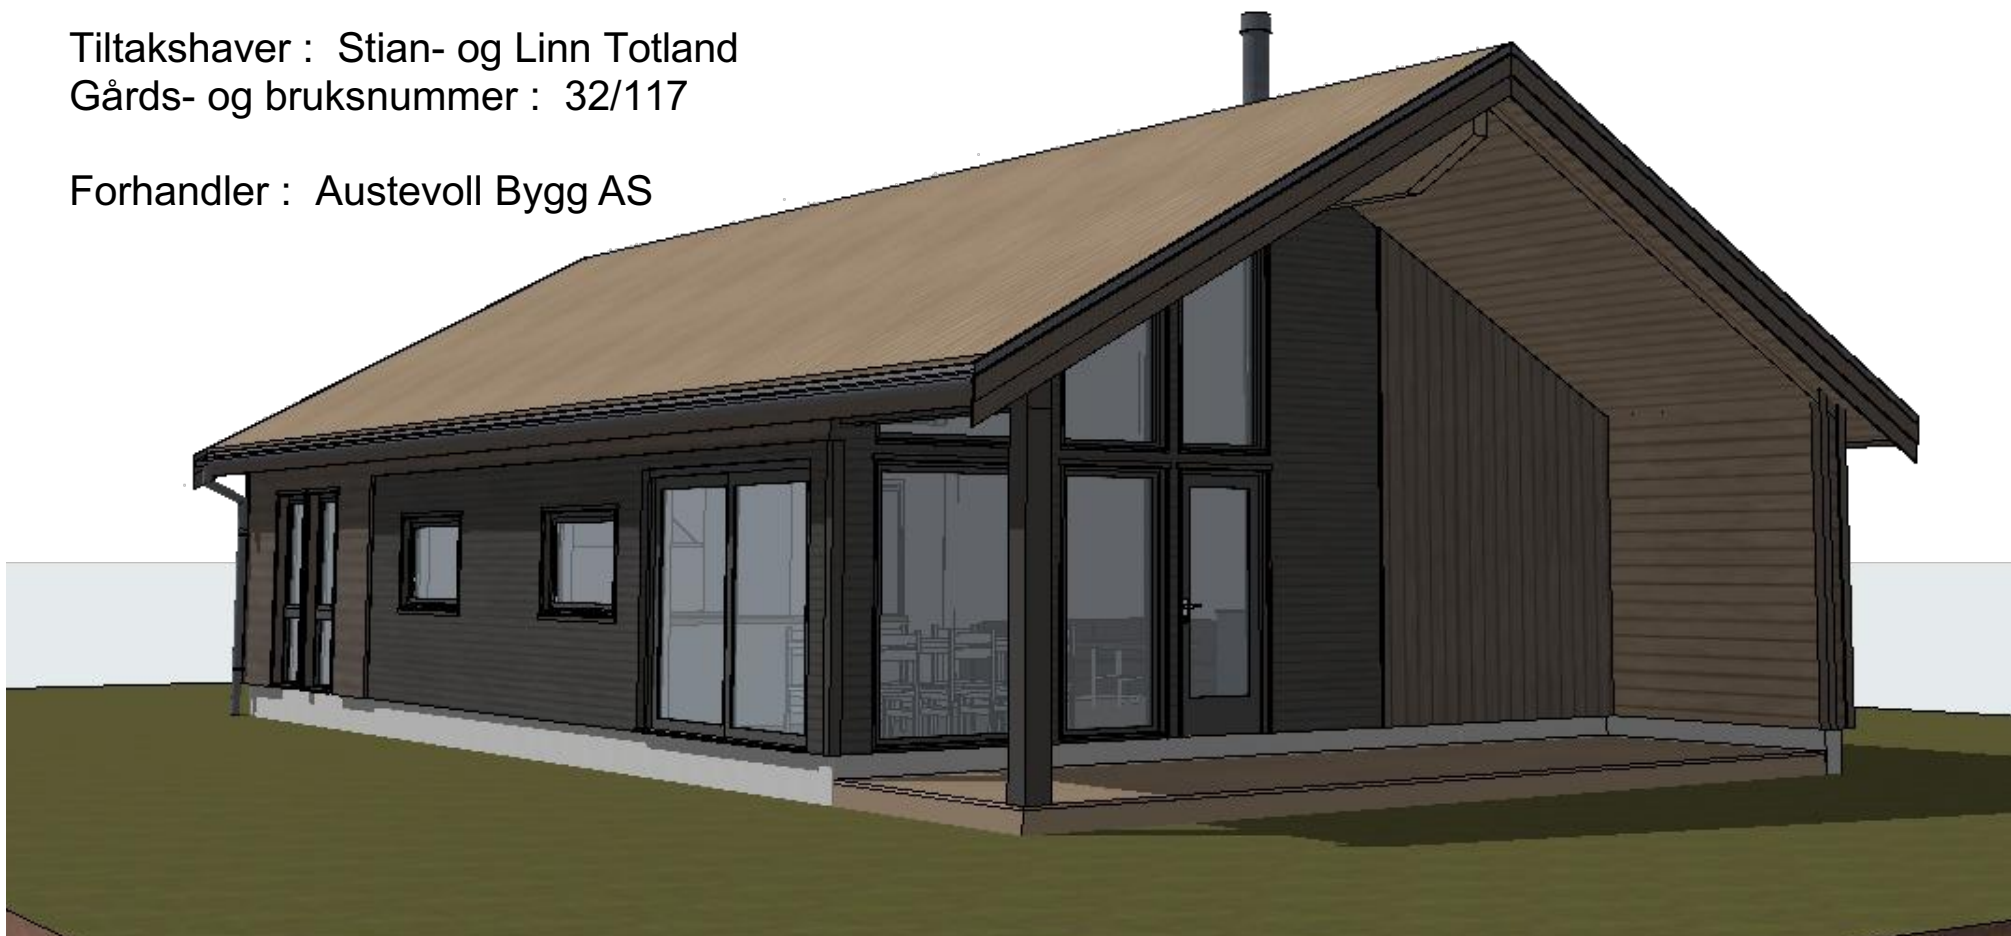

Tegningene leveres av :


 **VESTLANDS HUS**
Arkitekter

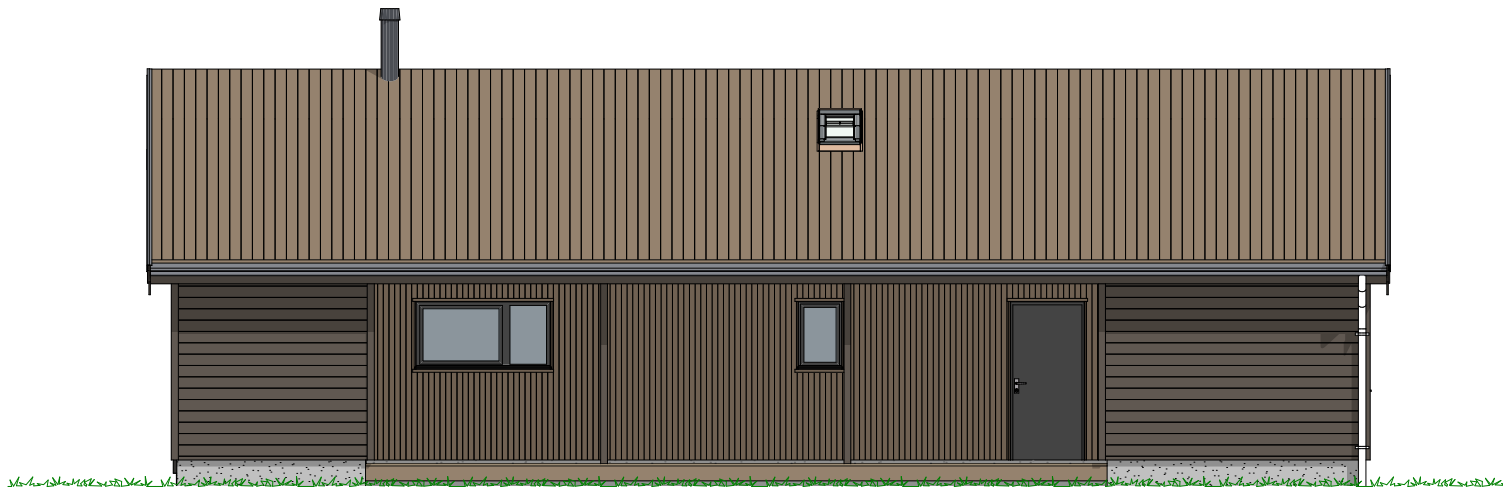

1:100 Fasade nord



1:100 Fasade vest

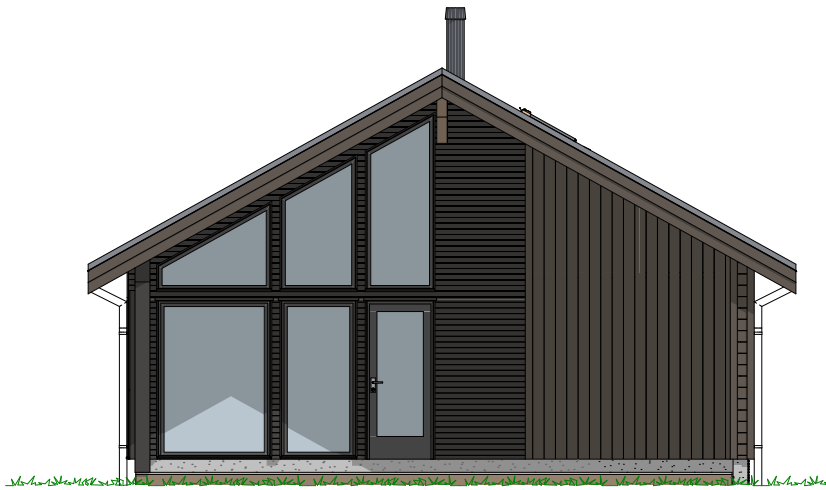

1:100 Fasade øst



1:100 Fasade sør

P-ROM		
	Boligrom	79,6
		79,6 m²


Tiltakshaver **Stian- og Linn Totland**
 Forhandler **Austevoll Bygg AS**

Tegningsnr.: 604
 Gnr./Bnr.: 32/117
 Prosjektnr.: 220152
 Dato: 03.11.22

VESTLANDS HUS
 Arkitekter

VESTLANDSHUS ARKITEKTER AS - 6018 ÅLESUND - TLF 70178900

TEGNINGEN MÅ HVERKEN HELT ELLER DELVIS KOPIERES ELLER BENYTTES VED TILTAK SOM VESTLANDSHUS IKKE MEDVIRKER I

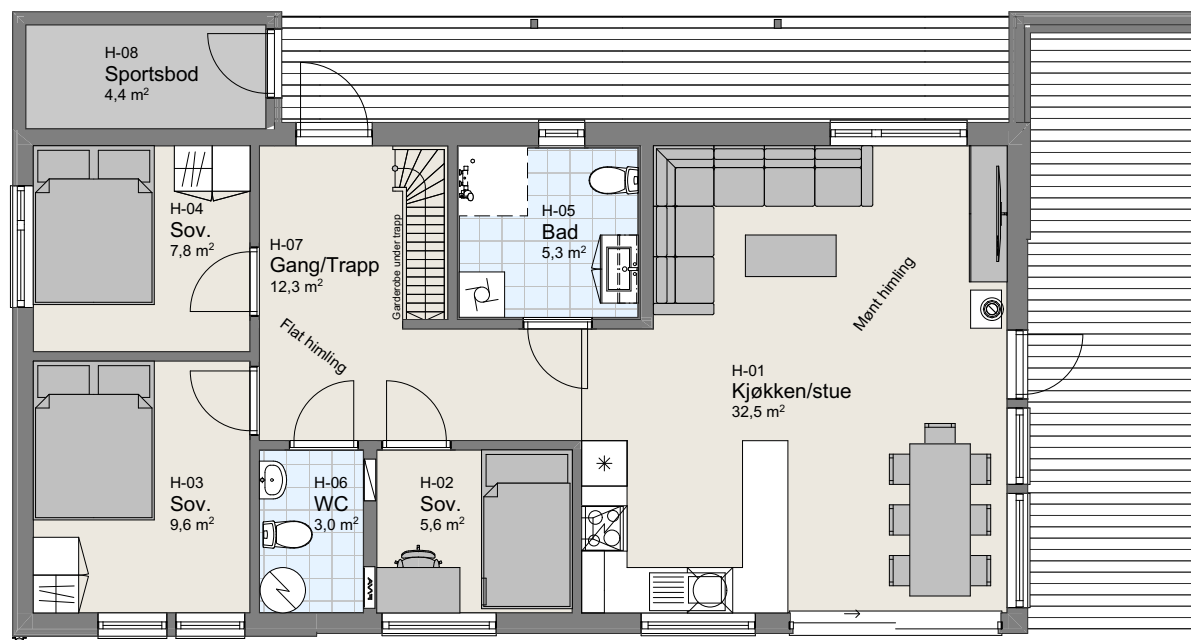

1:100 H. Etasje

P-ROM		
	Boligrom	79,6
		79,6 m²


Tiltakshaver **Stian- og Linn Totland**
 Forhandler **Austevoll Bygg AS**

Tegningsnr.: 605
 Gnr./Bnr.: 32/117
 Prosjektnr.: 220152
 Dato: 03.11.22

VESTLANDSHUS ARKITEKTER AS - 6018 ÅLESUND - TLF 70178900

TEGNINGEN MÅ HVERKEN HELT ELLER DELVIS KOPIERES ELLER BENYTTES VED TILTAK SOM VESTLANDSHUS IKKE MEDVIRKER I

VESTLANDS HUS
 Arkitekter

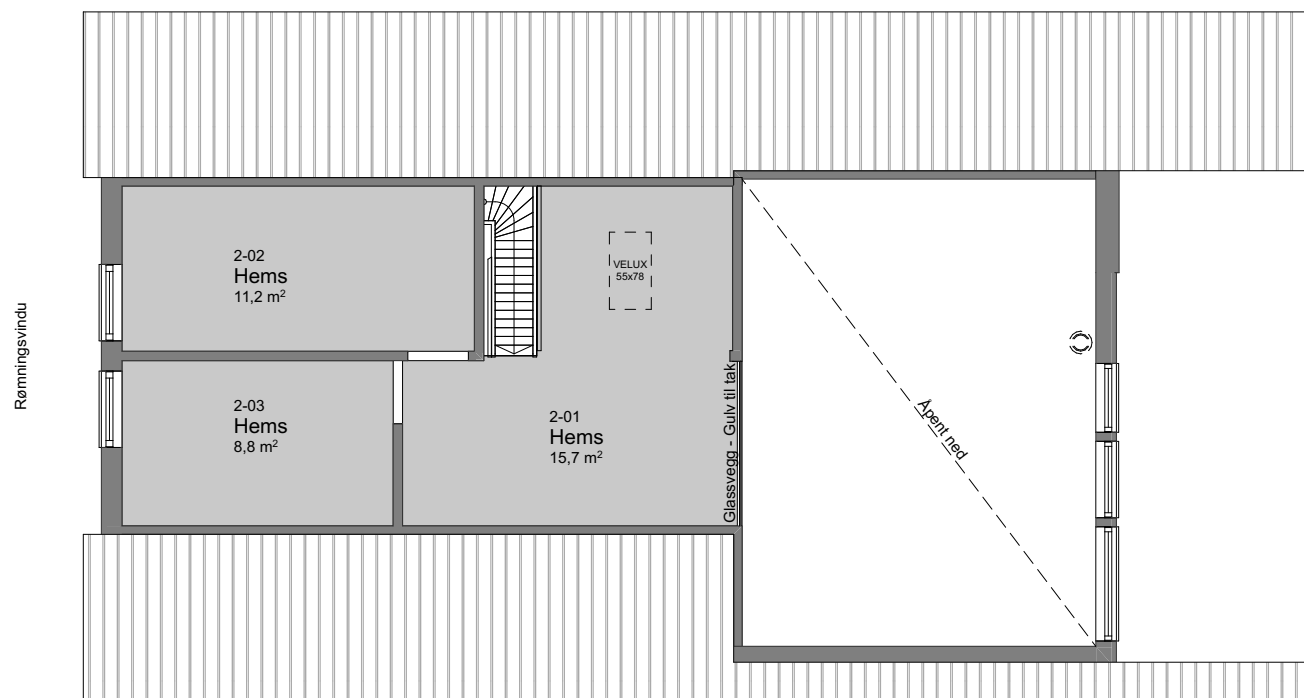

1:100 2.Etasje

Tiltakshaver **Stian- og Linn Totland**
Forhandler **Austevoll Bygg AS**


-

Tegningsnr.: 606
Gnr./Bnr.: 32/117
Prosjektnr.: 220152
Dato: 03.11.22

VESTLANDSHUS ARKITEKTER AS - 6018 ÅLESUND - TLF 70178900

TEGNINGEN MÅ HVERKEN HELT ELLER DELVIS KOPIERES ELLER BENYTTES VED TILTAK SOM VESTLANDSHUS IKKE MEDVIRKER I


VESTLANDS HUS
Arkitekter

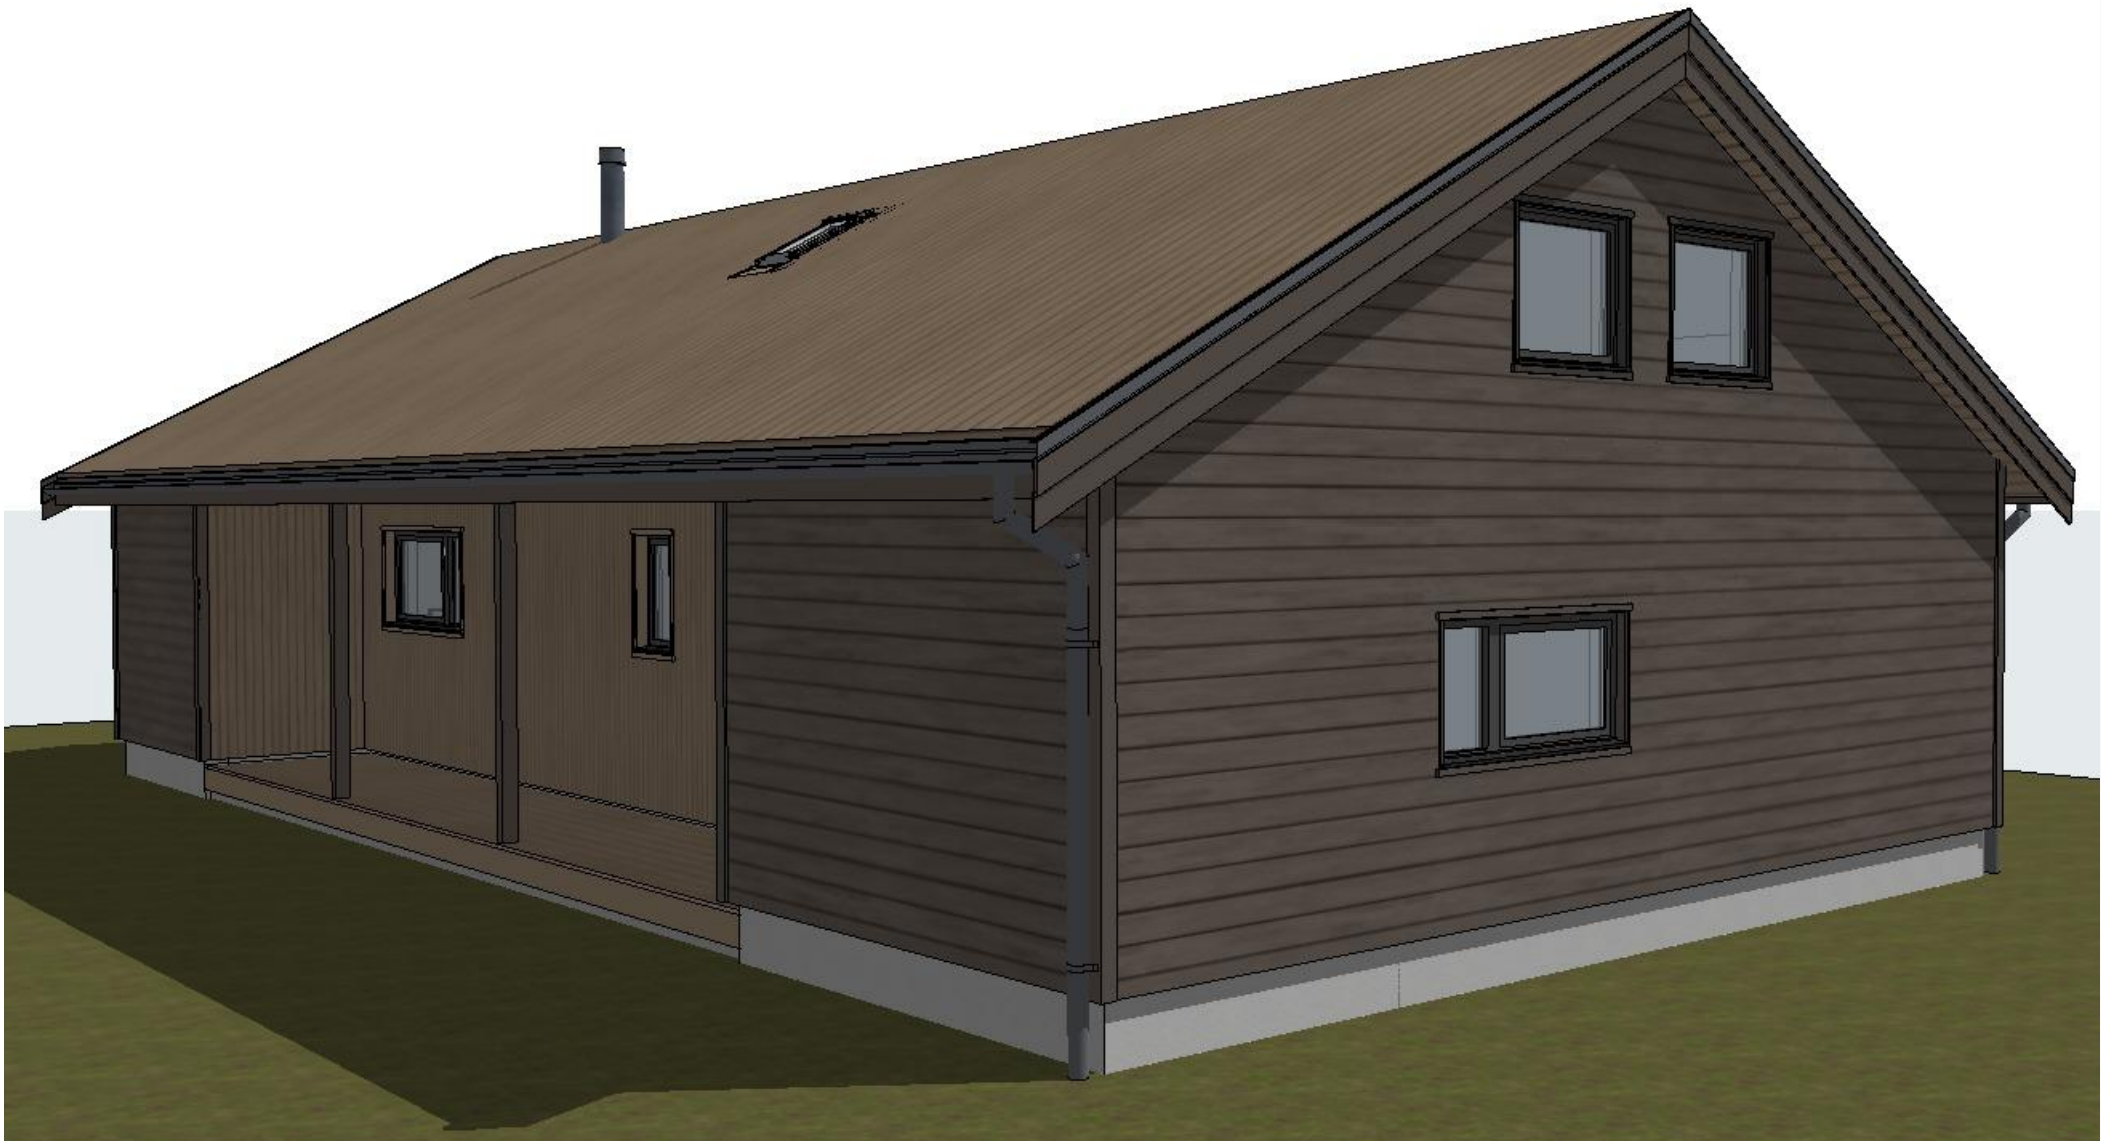

Tiltakshaver Stian- og Linn Totland
Forhandler Austevoll Bygg AS

Tegningsnr.: 607
Gnr./Bnr.: 32/117
Prosjektnr.: 220152
Dato: 03.11.22

VESTLANDSHUS ARKITEKTER AS - 6018 ÅLESUND - TLF 70178900

TEGNINGEN MÅ HVERKEN HELT ELLER DELVIS KOPIERES ELLER BENYTTES VED TILTAK SOM VESTLANDSHUS IKKE MEDVIRKER I


VESTLANDS HUS
Arkitekter

