

Prosjekttegninger

Tiltakshaver : Anja Solheimslid og Bjarte Bruland


Gårds- og bruksnummer : 62/94

Forhandler : Kjeilen Hus AS




Tegningene leveres av :



VESTLANDS HUS
Arkitekter

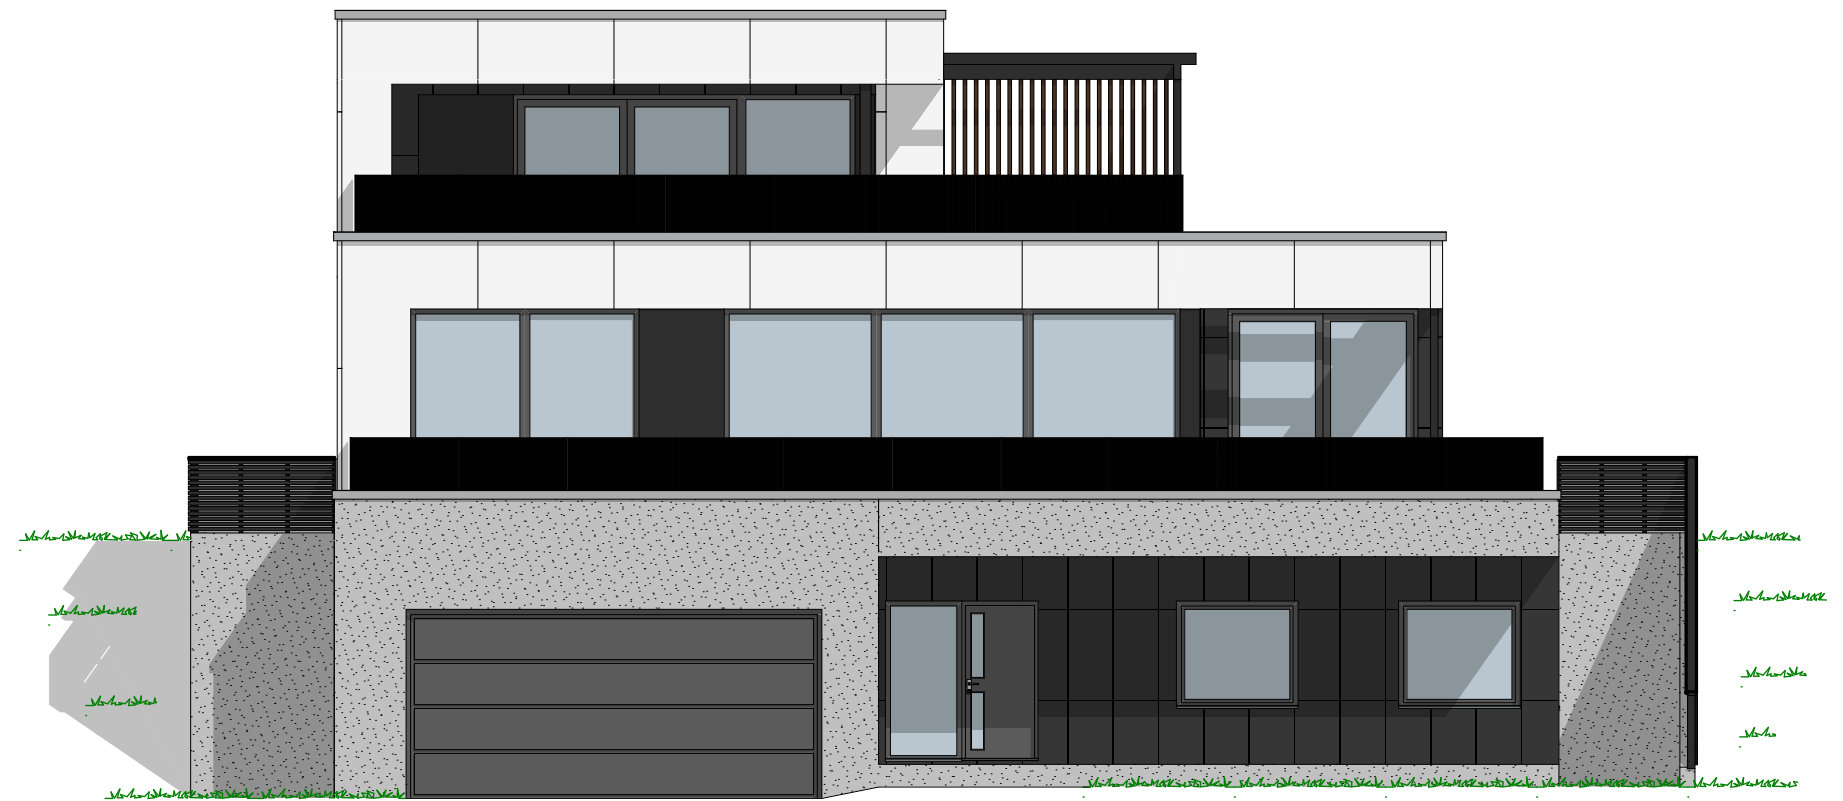


1:100 Fasade Sør

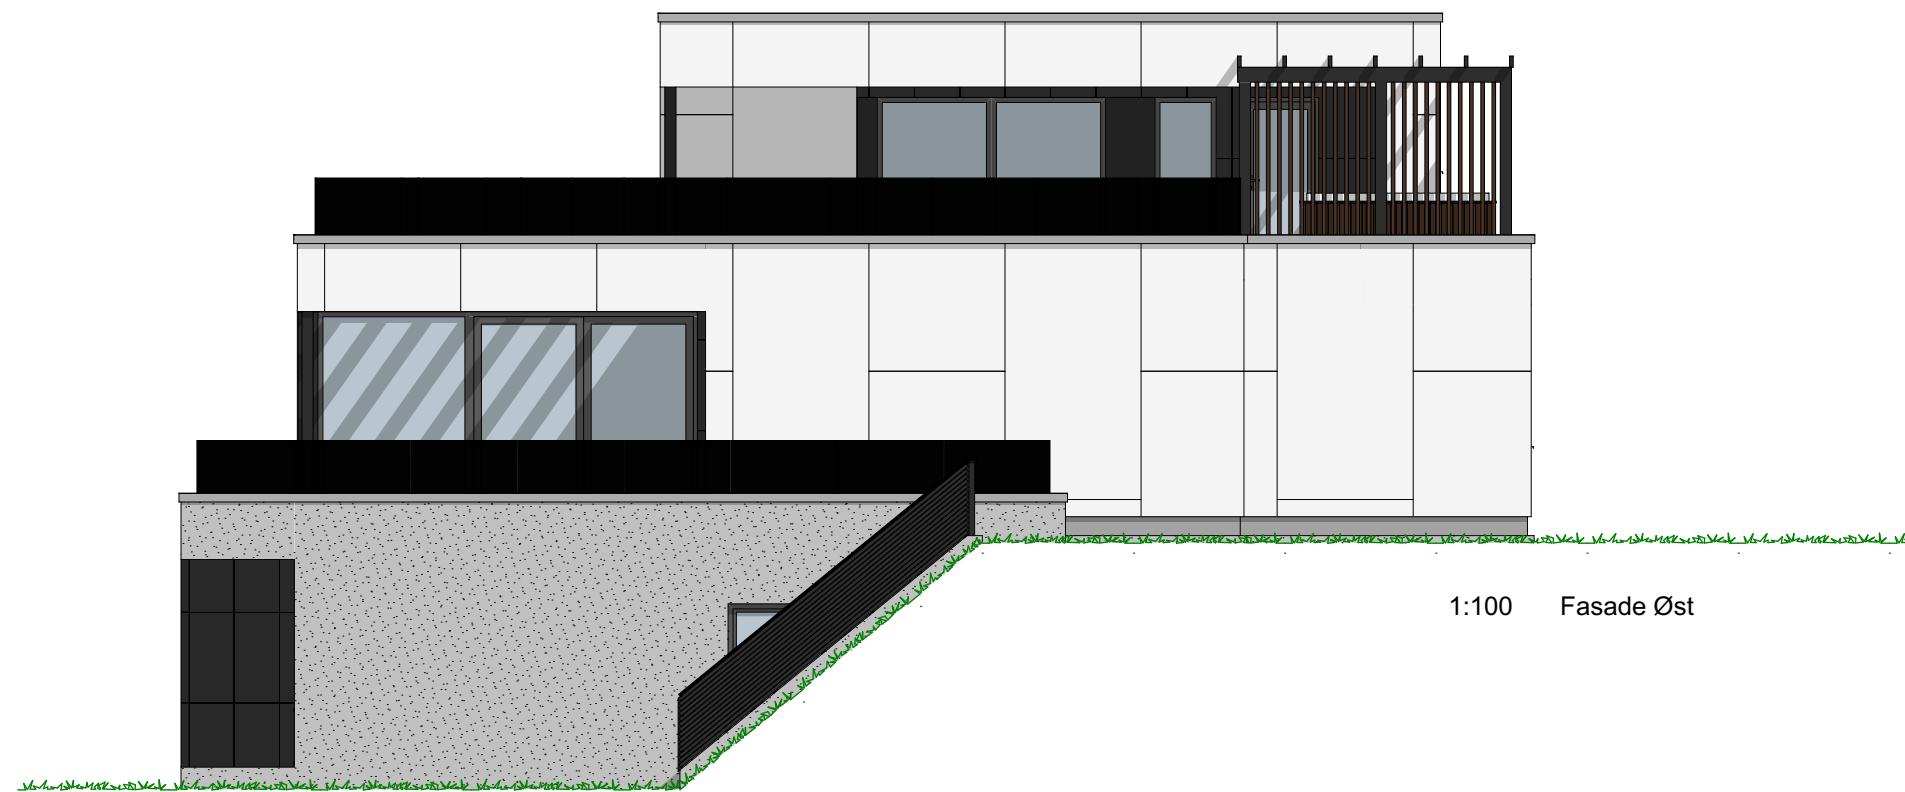

1:100 Fasade Øst

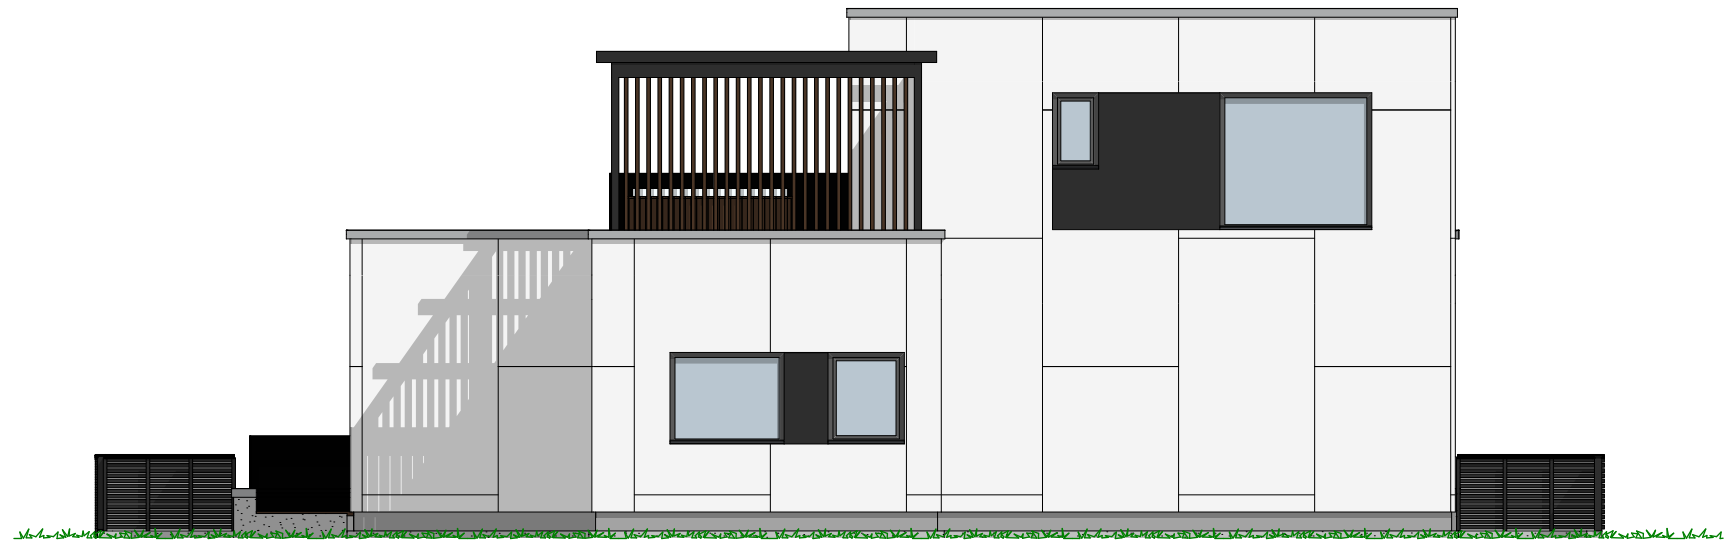

1:100 Fasade Nord

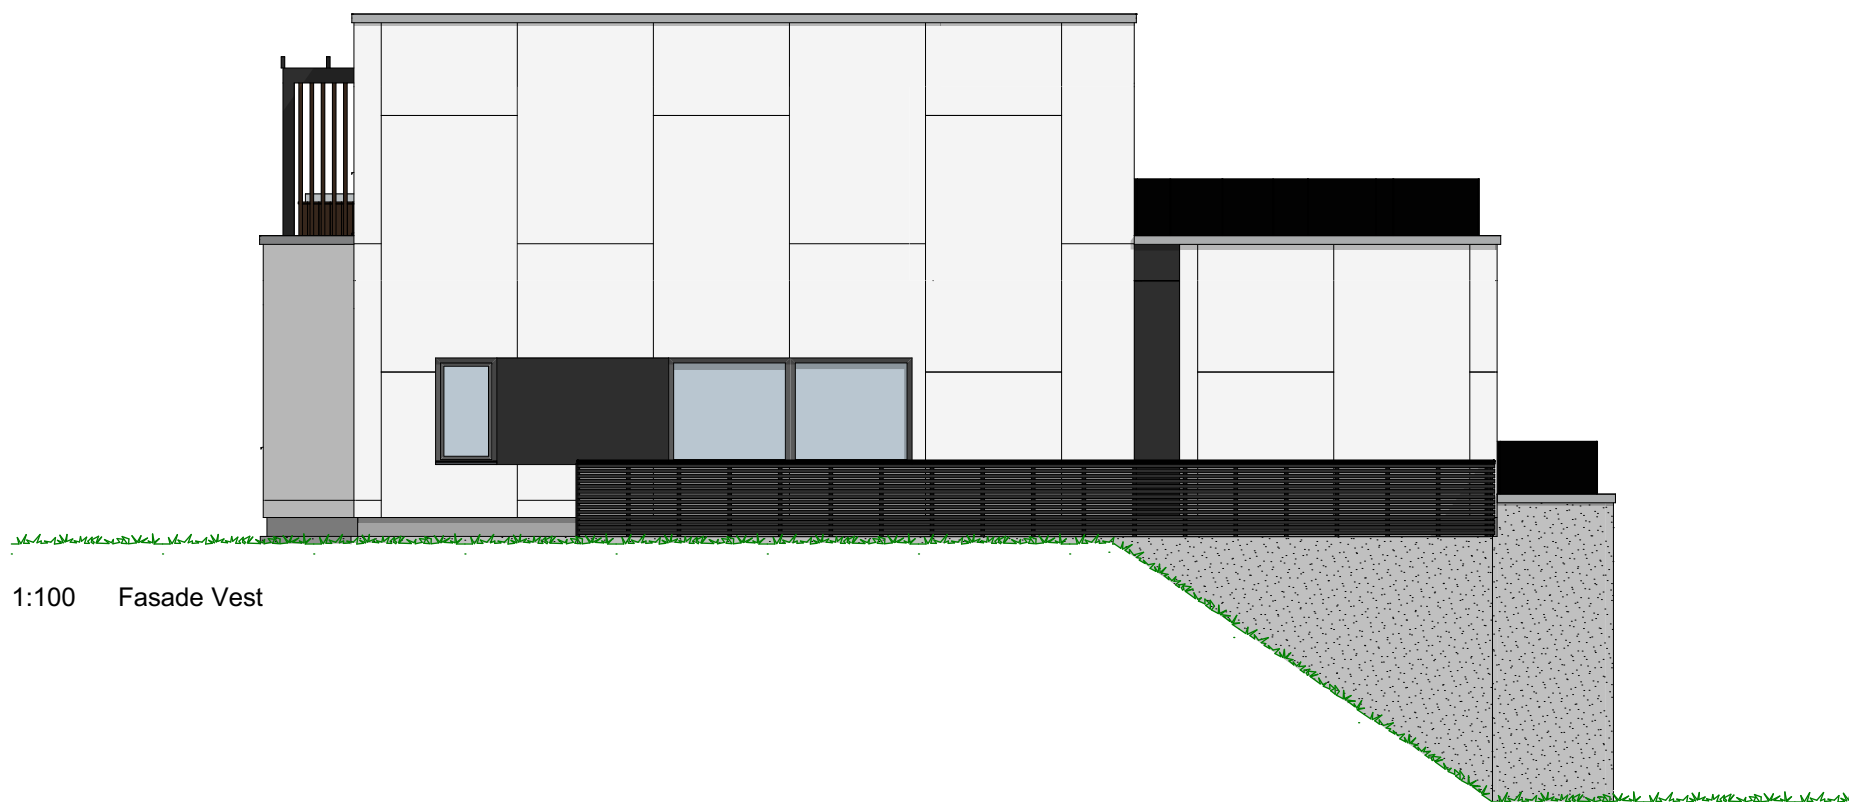


1:100 Fasade Vest

P-ROM		
	U-etg	116,1
	H-etg	179,0
	2-etg	47,2
		342,3 m ²

Tiltakshaver
Forhandler
Liavegen 10, 6814 Førde
VESTLANDSHUS ARKITEKTER AS - 6018 ÅLESUND - TLF 70178900
TEGNINGEN MÅ HVERKEN HELT ELLER DELVIS KOPIERES ELLER BENYTTES VED TILTAK SOM VESTLANDSHUS IKKE MEDVIRKER I

Anja Solheimslid og Bjarte Bruland
Kjeilen Hus AS

Tegningsnr.: 603
Gnr./Bnr.: 62/94
Prosjektnr.: 200232
Dato: 14.10.2020

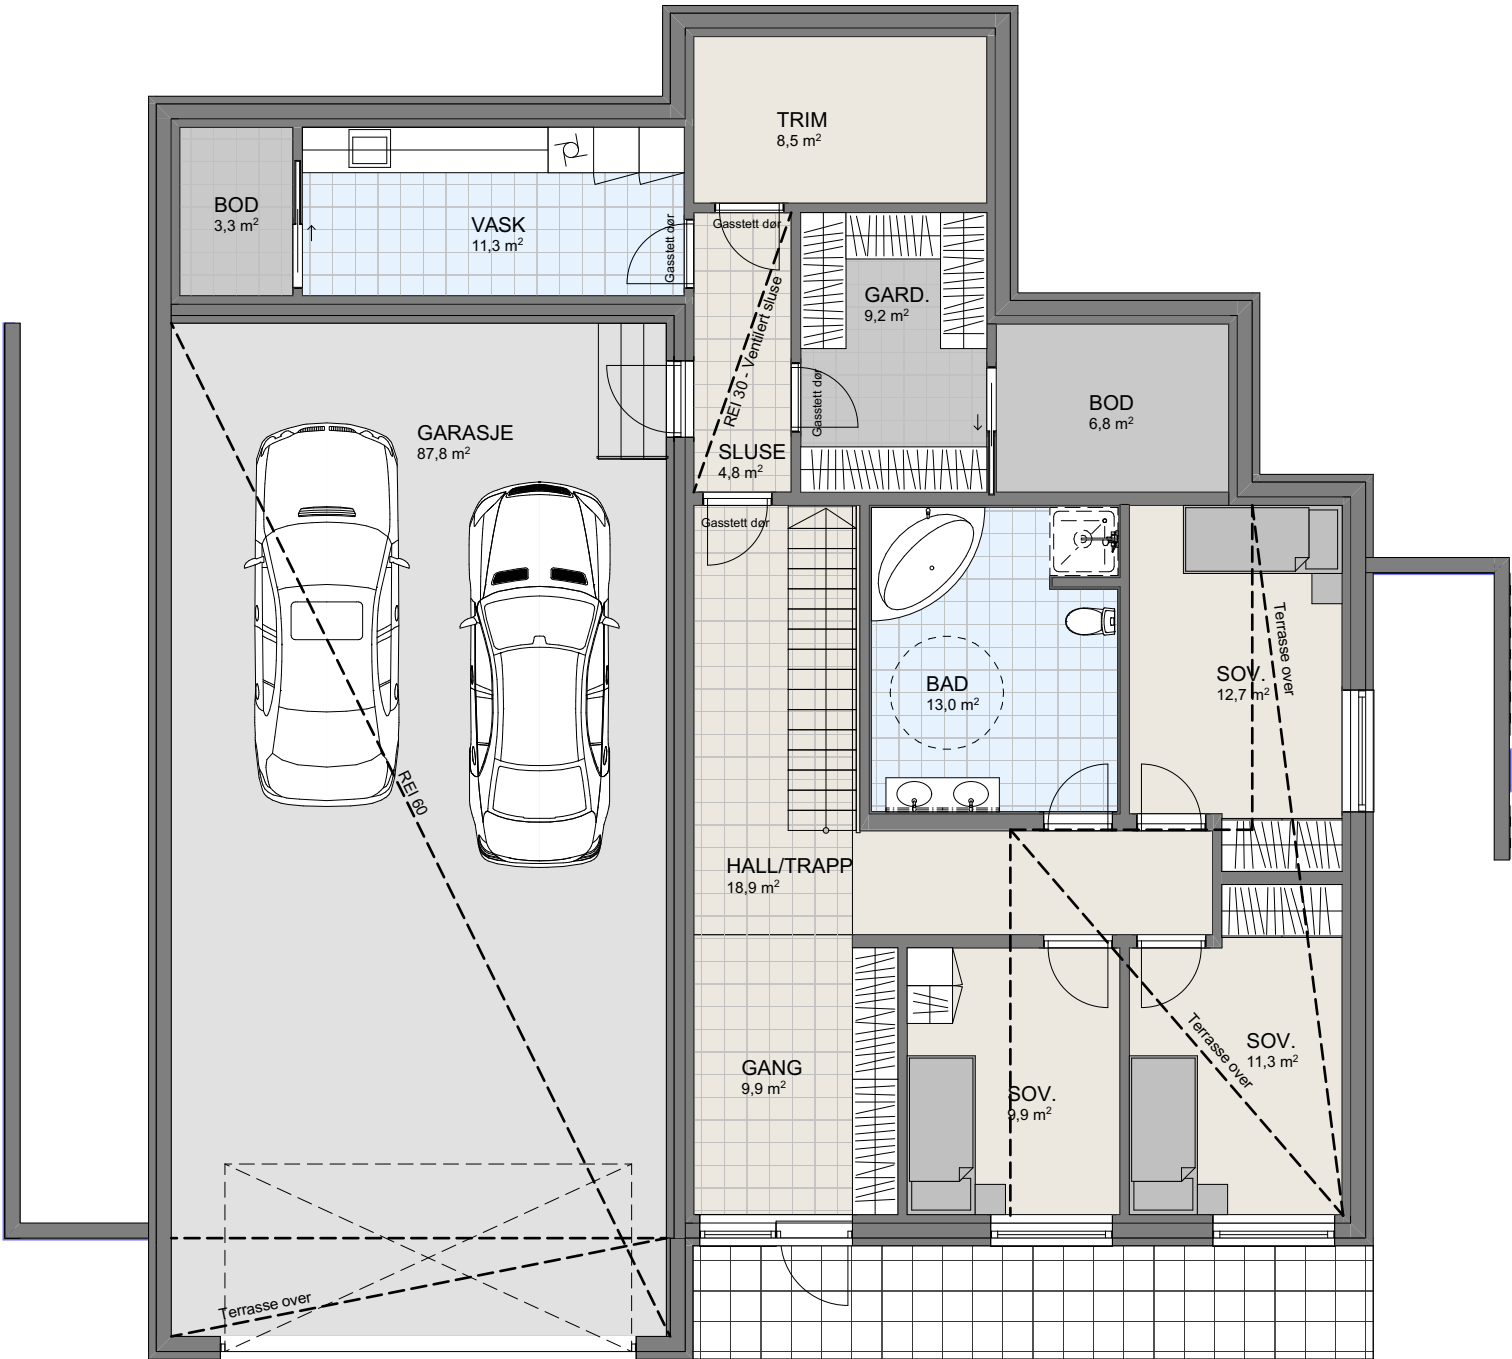

1:100 U. Etasje

P-ROM		
	U-etg	116,1
	H-etg	179,0
	2-etg	47,2
		342,3 m²

Tiltakshaver Anja Solheimslid og Bjarte Bruland
Forhandler Kjeilen Hus AS
Liavegen 10, 6814 Førde
VESTLANDSHUS ARKITEKTER AS - 6018 ÅLESUND - TLF 70178900
TEGNINGEN MÅ HVERKEN HELT ELLER DELVIS KOPIERES ELLER BENYTTES VED TILTAK SOM VESTLANDSHUS IKKE MEDVIRKER I

Tegningsnr.: 604
Gnr./Bnr.: 62/94
Prosjektnr.: 200232
Dato: 14.10.2020




1:100 H. Etasje

P-ROM		
	U-etg	116,1
	H-etg	179,0
	2-etg	47,2
		342,3 m²

Tiltakshaver Anja Solheimslid og Bjarte Bruland
Forhandler Kjeilen Hus AS
Liavegen 10, 6814 Førde
VESTLANDSHUS ARKITEKTER AS - 6018 ÅLESUND - TLF 70178900
TEGNINGEN MÅ HVERKEN HELT ELLER DELVIS KOPIERES ELLER BENYTTES VED TILTAK SOM VESTLANDSHUS IKKE MEDVIRKER I

Tegningsnr.: 605
Gnr./Bnr.: 62/94
Prosjektnr.: 200232
Dato: 14.10.2020

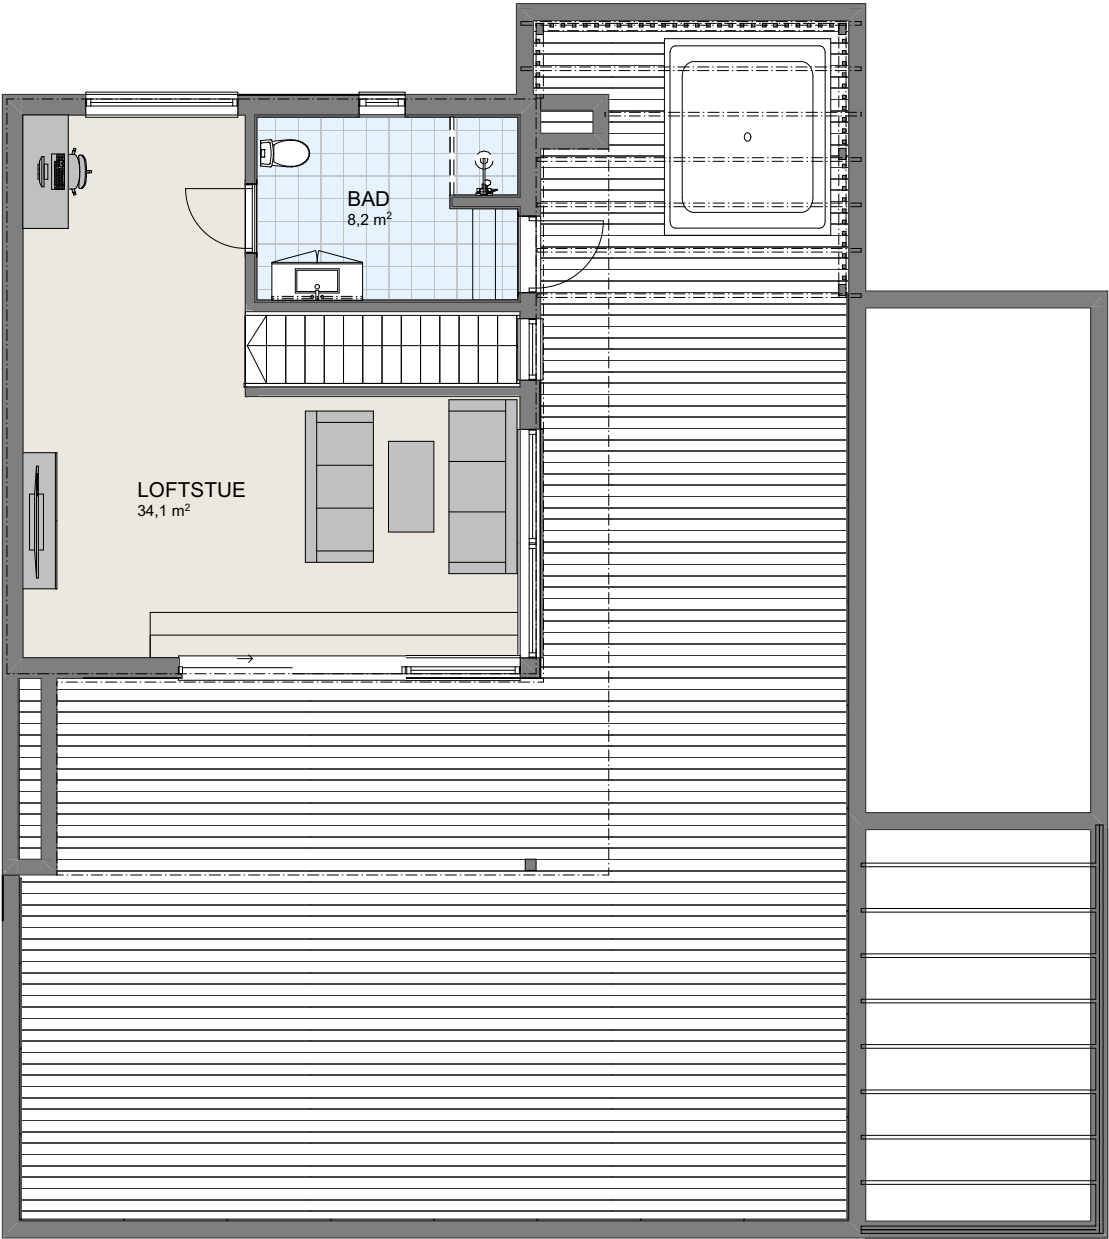

1:100 2.Etasje