




Fasade mot .



Fasade mot .

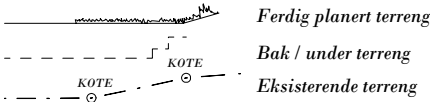


| UTFORMING AV TILTAK BEKREFTES FOREVIST: |       |        |      |       |
|-----------------------------------------|-------|--------|------|-------|
| Nabo.nr.                                | G.nr. | Br.nr. | Dato | Sign. |
| Nabo.nr.                                | G.nr. | Br.nr. | Dato | Sign. |
| Nabo.nr.                                | G.nr. | Br.nr. | Dato | Sign. |
| Nabo.nr.                                | G.nr. | Br.nr. | Dato | Sign. |

|   |            |                                                          |    |
|---|------------|----------------------------------------------------------|----|
|                         |            | Tiltakshaver: Sonja Skutholm og Hans Petter Sunde        |    |
|   |            | Forhandler: Jarl Inge Haukås ANS                         |    |
| Hustype: Tårnet                                                                                              |            | Fasade 1 og 2                                            |    |
| Byggeplassens adresse:                                                                                       |            | ARKIV NR.:                                               |    |
| Torneskleiva 32, 6443 Tornes, Fræna                                                                          |            |                                                          |    |
| G.nr. 13   | Br.nr. 309 | Er tegning klarert for bestilling, kontrakt og søkning ? | Ja |
| VESTLANDSHUSGRUPPENS ARKITEKTKONTOR - 6018 ÅLESUND - TLF. 70 17 89 00                                        |            |                                                          |    |
| TEGNINGEN MÅ HVERKEN HELT ELLER DELVIS KOPIERES ELLER BENYTTES VED TILTAK SOM VESTLANDSHUS IKKE MEDVIRKER I. |            |                                                          |    |

|                    |                 |
|--------------------|-----------------|
| DATO 01.08.11      | TRYGGE HJEM     |
| REV.1 09.04.13 vhh |                 |
| REV.2              | SKALA 1 : 100   |
| REV.3              | Tegningsnr. 501 |
|                    | Prosj.nr. 368v  |


DATA DESIGN SYSTEM

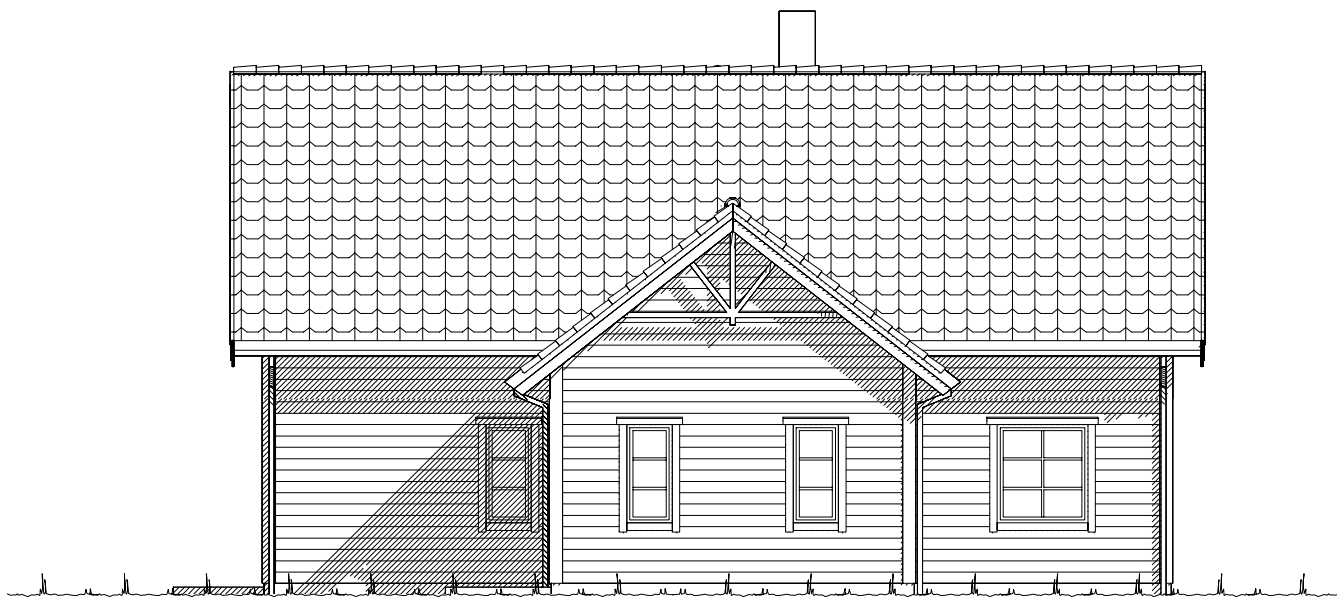

Fasade mot .



Fasade mot .

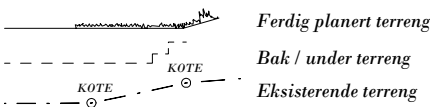

| UTFORMING AV TILTAK BEKREFTES FOREVIST: |       |        |      |       |
|-----------------------------------------|-------|--------|------|-------|
| Nabo.nr.                                | G.nr. | Br.nr. | Dato | Sign. |
| Nabo.nr.                                | G.nr. | Br.nr. | Dato | Sign. |
| Nabo.nr.                                | G.nr. | Br.nr. | Dato | Sign. |
| Nabo.nr.                                | G.nr. | Br.nr. | Dato | Sign. |

|   |            |                                                          |    |
|---|------------|----------------------------------------------------------|----|
|                         |            | Tiltakshaver: Sonja Skutholm og Hans Petter Sunde        |    |
| Forhandler: Jarl Inge Haukås ANS                                                                             |            |                                                          |    |
| Hustype: Tårnet                                                                                              |            | Fasade 3 og 4                                            |    |
| Byggeplassens adresse:                                                                                       |            | ARKIV NR.:                                               |    |
| Torneskleiva 32, 6443 Tornes, Fræna                                                                          |            |                                                          |    |
| G.nr. 13   | Br.nr. 309 | Er tegning klarert for bestilling, kontrakt og søkning ? | Ja |
| VESTLANDSHUSGRUPPENS ARKITEKTKONTOR - 6018 ÅLESUND - TLF. 70 17 89 00                                        |            |                                                          |    |
| TEGNINGEN MÅ HVERKEN HELT ELLER DELVIS KOPIERES ELLER BENYTTES VED TILTAK SOM VESTLANDSHUS IKKE MEDVIRKER I. |            |                                                          |    |

|                    |                 |
|--------------------|-----------------|
| DATO 01.08.11      | TRYGGE HJEM     |
| REV.1 09.04.13 vhh |                 |
| REV.2              | SKALA 1 : 100   |
| REV.3              | Tegningsnr. 502 |
|                    | Prosj.nr. 368v  |

DATA DESIGN SYSTEM



Bygning i:  
Tiltaksklasse 4.  
Brannklasse 1.

Kanaler fra ventilasjonsanlegg, vil i noen tilfeller medføre ekstra veggtykkelser eller "kassing", som får mindre konsekvenser for romløsninger. Dette kan eventuelt justeres noe før igangsetting av bygget.




NB! Ved innhenting av pristilbud av ytterdører og vindu, må forutsetningen i varmetapsberegningen legges til grunn. Her blir det forutsatt en maksimal, gjennomsnittlig U-verdi til ytterdører og vindu for bygget. Høy prosentandel over 20% vindu og dører, har konsekvenser for byggets isolering.

% vindu- og dørareal er beregnet til: 19%  
Gjennomsnittlig U-verdi er her: 1,2

Sportsbod i frittstående bygg/garasje.  
SKAL bygges samtidig som hus.

| Arealberegninger<br>i hht. NS 3940 | Bruksareal BRA i m <sup>2</sup> |                                          |         | P-ROM<br>Primære<br>rom |
|------------------------------------|---------------------------------|------------------------------------------|---------|-------------------------|
|                                    | Pr etasje                       | Åpent over-<br>byggd areal<br>og carport | Sum BRA |                         |
| H. etg. plan                       | 96.0                            | 1.4                                      | 97.4    | 92.3                    |
| 2. etg. plan                       | 69.0                            | 2.4                                      | 71.4    | 64.0                    |
| SUM :                              | 165.0                           | 3.8                                      | 168.8   | 156.3                   |
| BYA :                              | 112.7                           | 0.0                                      | 112.7   |                         |
| Grunnflate/<br>fotavtrykk :        | 105.1                           |                                          |         |                         |

|   |            |                                                          |    |
|---|------------|----------------------------------------------------------|----|
| <b>VESTLANDS HUS</b>                                                                                         |            | Tiltakshaver: Sonja Skutholm og Hans Petter Sunde        |    |
| Hustype: Tårnet                                                                                              |            | Plan                                                     |    |
| Byggeplassens adresse:                                                                                       |            | ARKIV NR.:                                               |    |
| Torneskleiva 32, 6443 Tornes, Fræna                                                                          |            |                                                          |    |
| G.nr. 13   | Br.nr. 309 | Er tegning klarert for bestilling, kontrakt og søkning ? | Ja |
| VESTLANDSHUSGRUPPENS ARKITEKTKONTOR - 6018 ÅLESUND - TLF. 70 17 89 00                                        |            |                                                          |    |
| TEGNINGEN MÅ HVERKEN HELT ELLER DELVIS KOPIERES ELLER BENYTTES VED TILTAK SOM VESTLANDSHUS IKKE MEDVIRKER I. |            |                                                          |    |
| DATO 01.08.11                                                                                                |            | TRYGGE HJEM                                              |    |
| REV.1 09.04.13 vhh                                                                                           |            | SKALA 1 : 100                                            |    |
| REV.2   |            | Tegningsnr. 503                                          |    |
| REV.3   |            | Prosj.nr. 368v                                           |    |
| DATA DESIGN SYSTEM                                                                                           |            |                                                          |    |

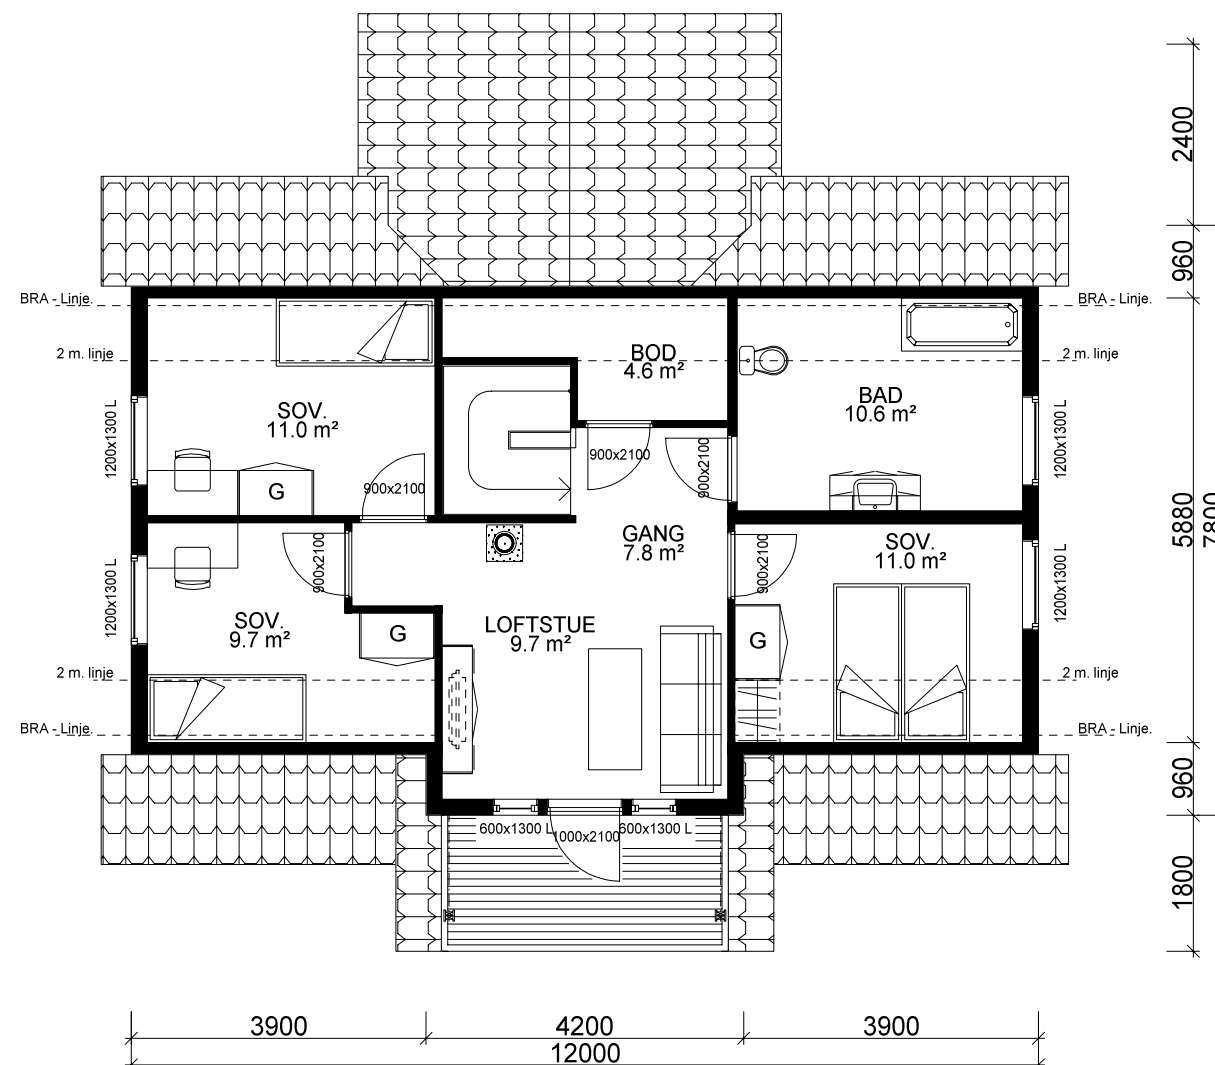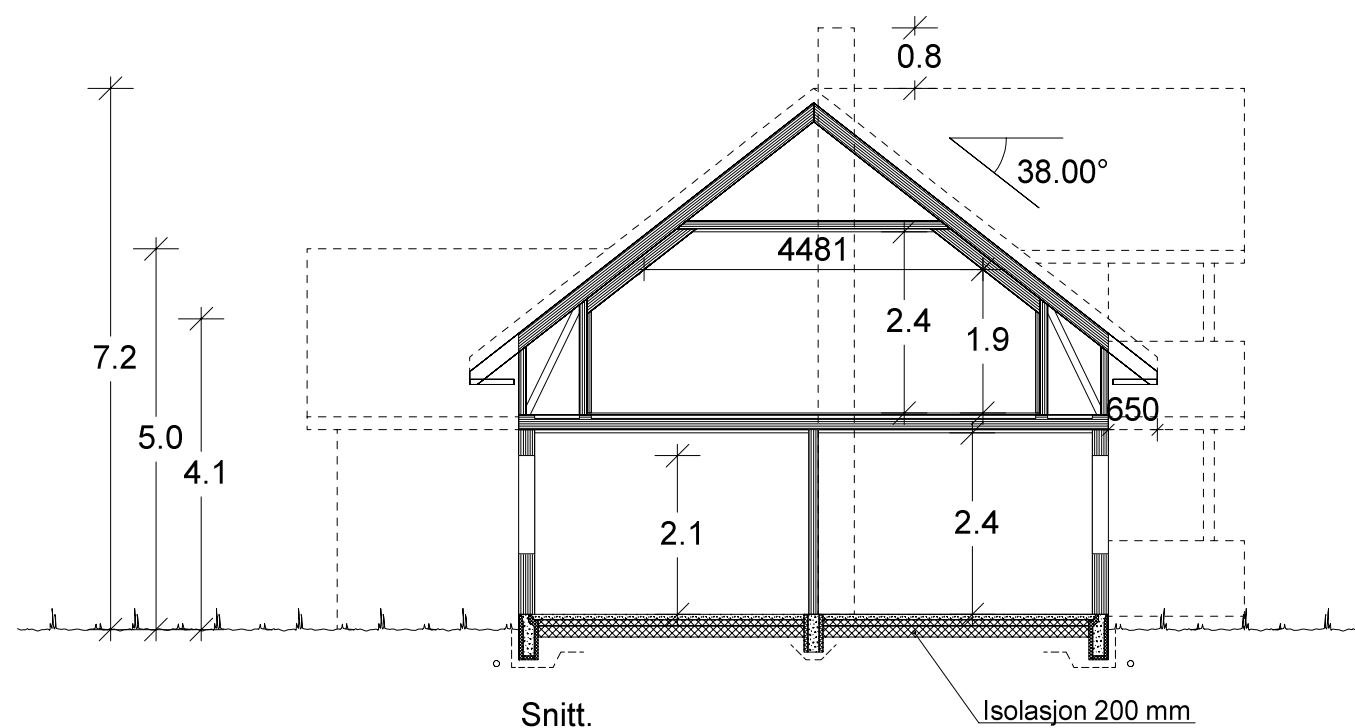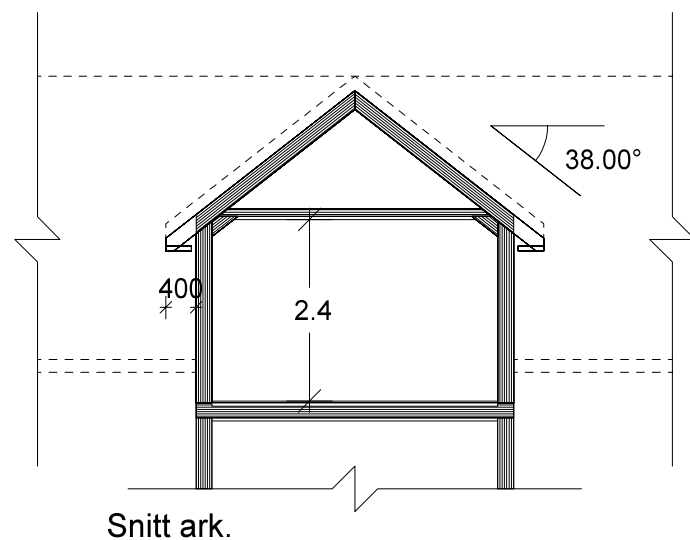

|   |  |                                                          |                    |
|---|--|----------------------------------------------------------|--------------------|
| <b>VESTLANDS HUS</b>                                                                                         |  | Tiltakshaver: Sonja Skutholm og Hans Petter Sunde        |                    |
| Hustype: Tårnet                                                                                              |  | Forhandler: Jarl Inge Haukås ANS                         |                    |
| Byggeplassens adresse:                                                                                       |  | ARKIV NR.:                                               | DATO 01.08.11      |
| Torneskleiva 32, 6443 Tornes, Fræna                                                                          |  |                                                          | REV.1 09.04.13 vhh |
| G.nr. 13   Br.nr. 309                                                                                        |  | Er tegning klarert for bestilling, kontrakt og søkning ? | TRYGGE HJEM        |
|   |  | Ja                                                       | SKALA 1 : 100      |
|   |  |                                                          | Tegningsnr. 504    |
|   |  |                                                          | Prosj.nr. 368v     |
| VESTLANDSHUSGRUPPENS ARKITEKTKONTOR - 6018 ÅLESUND - TLF. 70 17 89 00                                        |  |                                                          |                    |
| TEGNINGEN MÅ HVERKEN HELT ELLER DELVIS KOPIERES ELLER BENYTTES VED TILTAK SOM VESTLANDSHUS IKKE MEDVIRKER I. |  |                                                          |                    |