

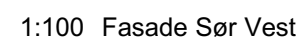


TEGNINGEN MÅ HVERKEN HELT ELLER DELVIS KOPIERES ELLER BENYTTES VED TILTAK SOM VESTLANDSHUS IKKE MEDVIRKER

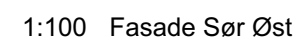

						VESTLANDS HUS Arkitekter Hustype : Spesial Tiltak : Enebolig m/leilighet Type tegning : Fasade Sør Vest, Fasade Sør Øst Fase : Forslagstegninger Er tegninger klare for kontrakt og søknad? Nei Brannklasse: 1 Risikoklasse: 4 VESTLANDSHUS ARKITEKTER AS - 6018 ÅLESUND - TLF 70718900 TEGNINGEN MÅ HVERKEN HELT ELLER DELVIS KOPIERES ELLER BRUKES I ET ANNET PROJEKT UENNT SAMVETNING MED VESTLANDSHUS. IKKE MEDVIRKER I	Tiltakshaver: Malin Bu og Bjørn Vidar Sørheim Forhandler: VestlandsHus Byggpartner Bolig Adresse: Indre Bu 42, 5783 Eidfjord	
							Gnr./Bnr: 1/5	Tegningsnr: 502
								Format: A3
								Skala: 1:100
								Arkitekt: vh
01	Justering utv. fasade. Vinduer og tak.	13.09.2022	vh				Dato: 07.09.2022	
02	Endringer fasade og plan. Taksjerm og carport/altan.	22.09.2022	vh				Prosjektnr: 220172	
03	Endret/lagt til vinduer sport/carport	23.09.2022	vh					
04	Justert vinduer i fasade. Endringer taskjerm H-etg.	27.09.2022	vh					
Rev. Beskrivelse		Dato	Sign.	Kont.				

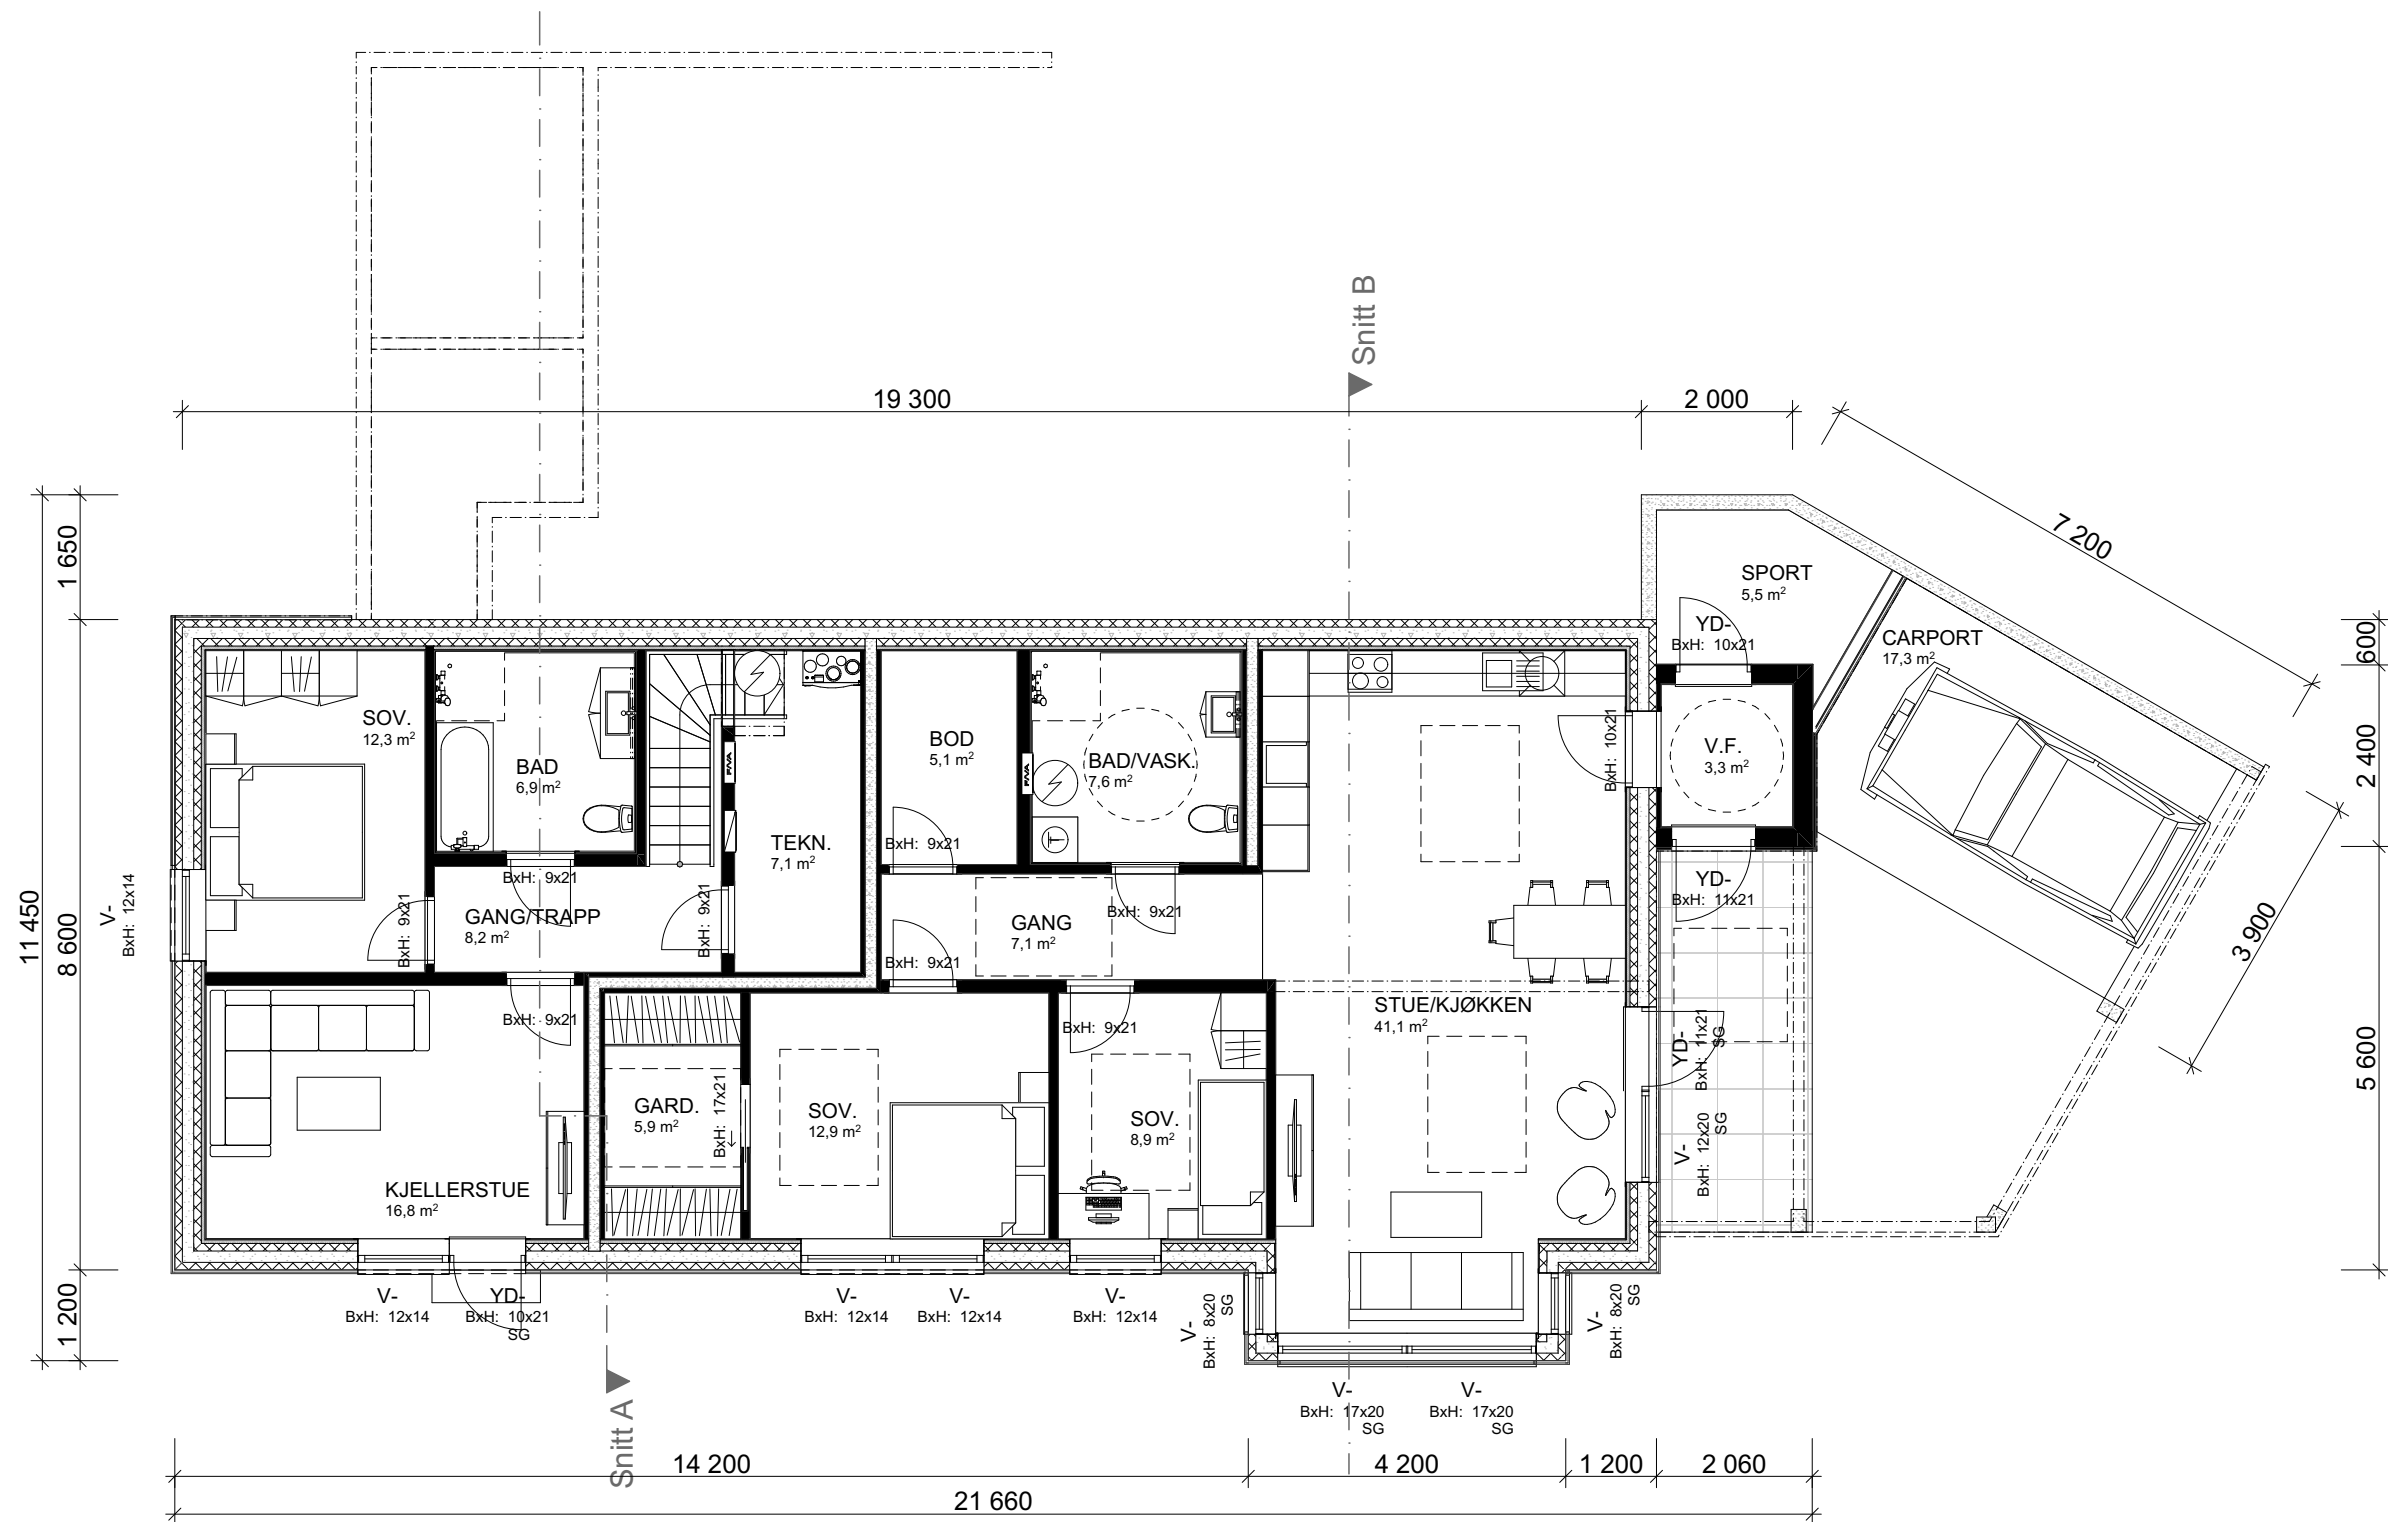

1:100 U. etasje

Arealberegninger iht. NS-3940		
BRA		
U-etg Skillevegg	3,1	
U-etg OA	41,0	
U-etg Leil. SPORT	5,5	
U-etg Leil.	97,0	
U-etg	54,5	
H-etg SPORT	18,3	
H-etg OA	61,6	
H-etg	150,4	
2-etg	52,1	
	483,3 m²	
P-ROM		
U-etg Leil.	91,2	
U-etg	46,6	
H-etg	145,0	
2-etg	35,5	
	318,3 m²	
BYA		
Overbygd	102,2	
Bygningskropp	213,2	
	315,5 m²	

--	--	





VH Arkitekter er ikke ansvarlig prosjekterende av opphengt takskjerm.
Leverandør av takskjerm må stå for prosjekteringen.

[illegible]