
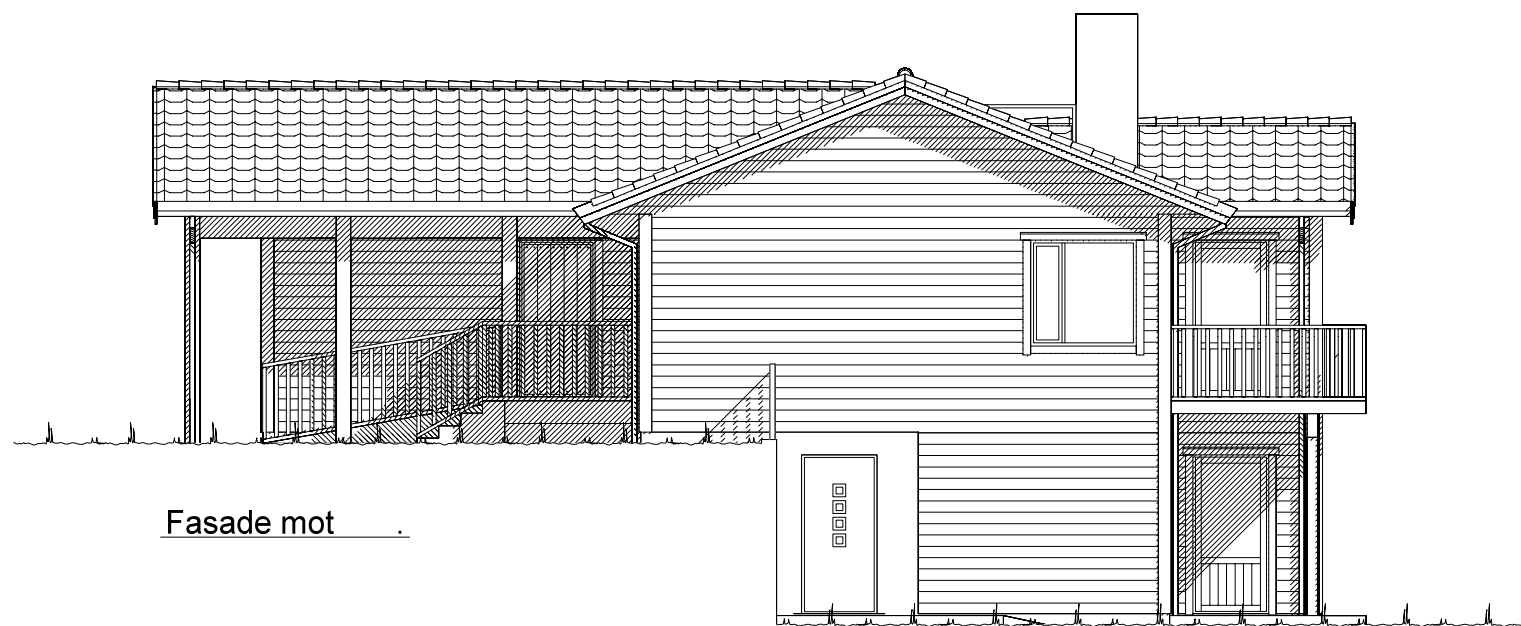
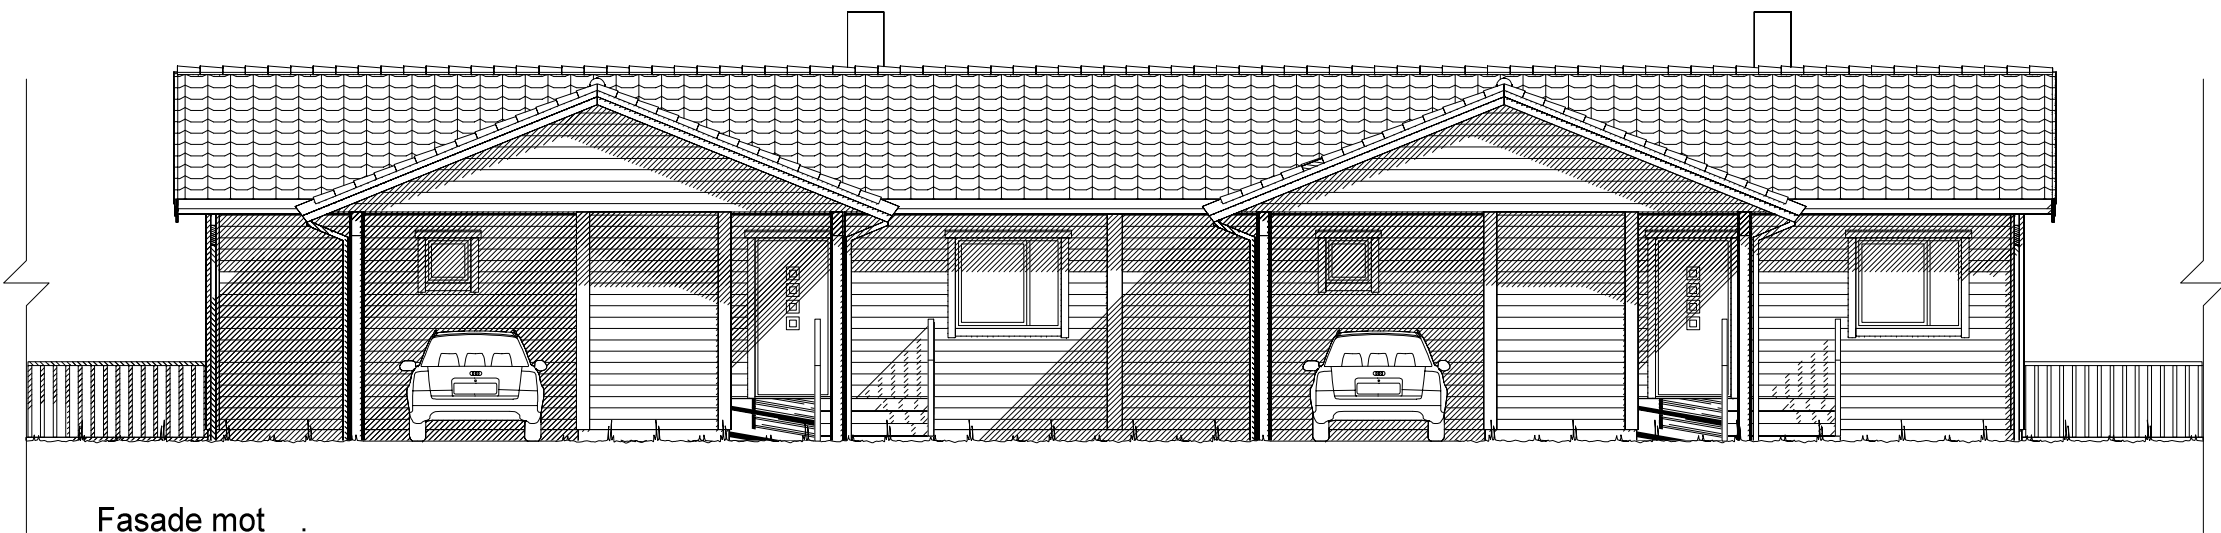


 


 Ferdig planert terreng
 Bak / under terreng
 Eksisterende terreng


UTFORMING AV TILTAK BEKREFTES FOREVIST:

Nabo.nr.	G.nr.	Br.nr.	Dato	Sign.
Nabo.nr.	G.nr.	Br.nr.	Dato	Sign.
Nabo.nr.	G.nr.	Br.nr.	Dato	Sign.
Nabo.nr.	G.nr.	Br.nr.	Dato	Sign.


		Tiltakshaver: Tradbo AS	
		Forhandler: Tradbo AS	
Hustype: Spesial		Fasade 1 og 2	
Byggeplassens adresse: Bekkevangen 2		ARKIV NR.:	DATO 20.06.13 vhh
G.nr. Br.nr.		Er tegning klarert for bestilling, kontrakt og søkning ?	TRYGGE HJEM
		Nei	SKALA 1 : 100
			Tegningsnr. 501
			Prosj.nr. 417v
DATA DESIGN SYSTEM			
VESTLANDSHUSGRUPPENS ARKITEKTKONTOR - 6018 ÅLESUND - TLF. 70 17 89 00			
TEGNINGEN MÅ HVERKEN HELT ELLER DELVIS KOPIERES ELLER BENYTTES VED TILTAK SOM VESTLANDSHUS IKKE MEDVIRKER I.			

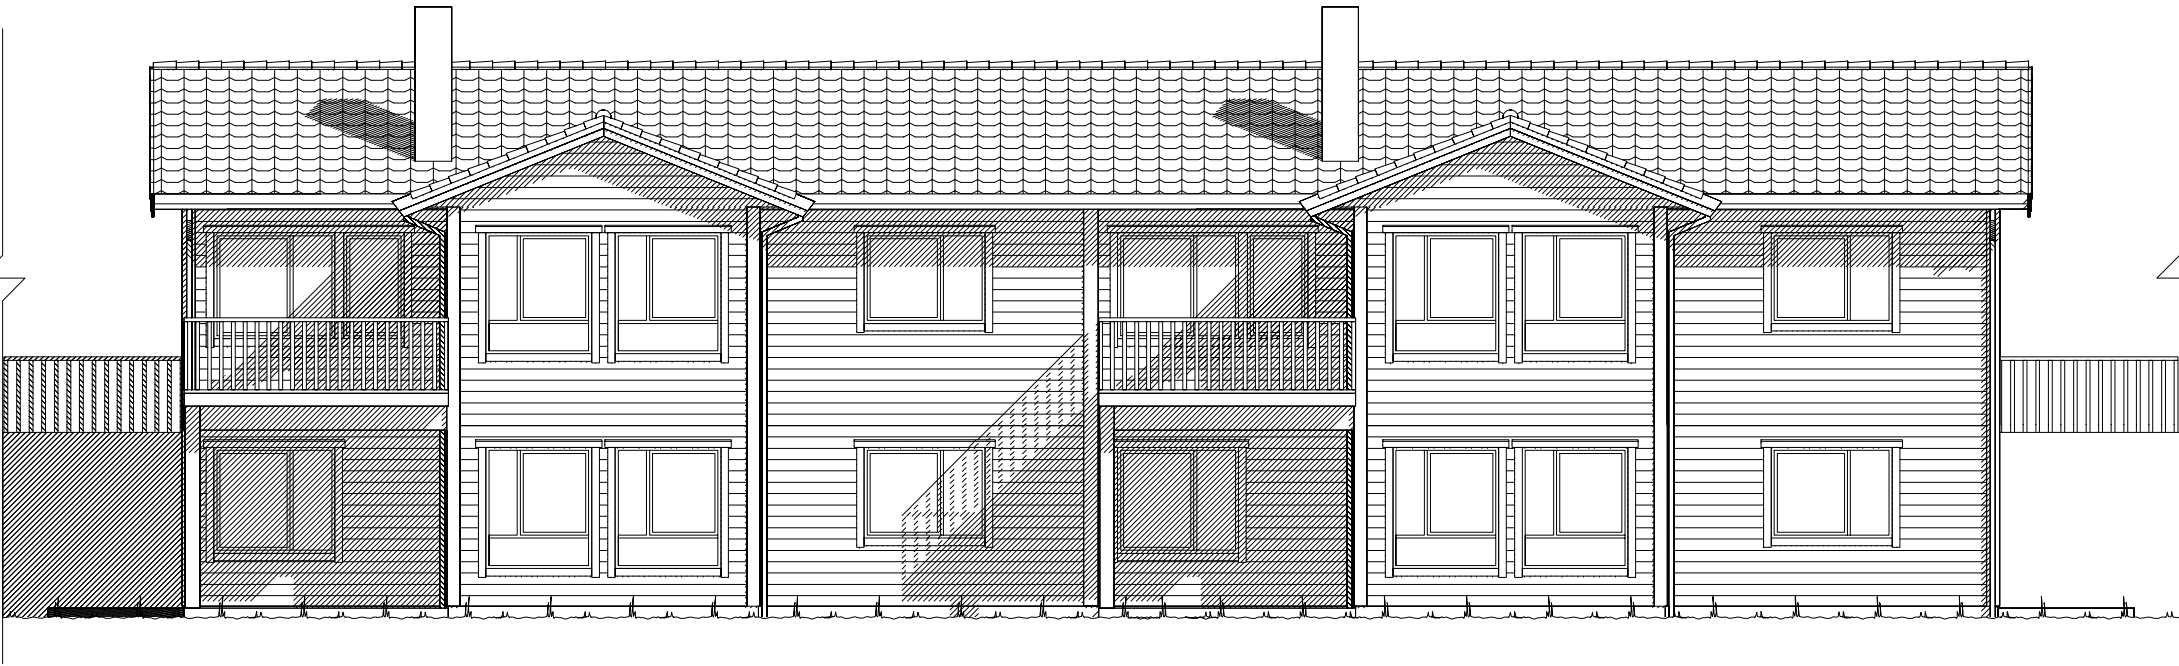

Fasade mot _____.

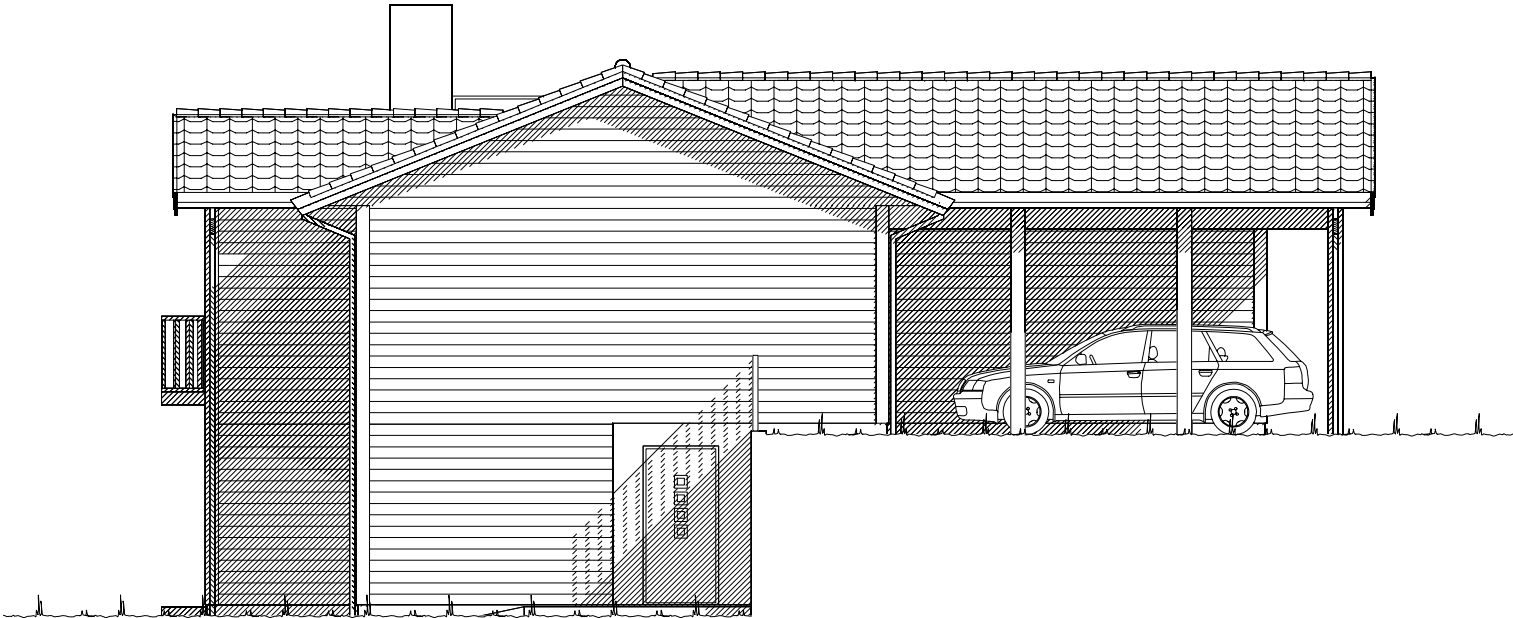

Fasade mot _____.

 
 Ferdig planert terreng
 Bak / under terreng
 Eksisterende terreng

UTFORMING AV TILTAK BEKREFTES FOREVIST:				
Nabo.nr.	G.nr.	Br.nr.	Dato	Sign.
Nabo.nr.	G.nr.	Br.nr.	Dato	Sign.
Nabo.nr.	G.nr.	Br.nr.	Dato	Sign.
Nabo.nr.	G.nr.	Br.nr.	Dato	Sign.

		Tiltakshaver: Tradbo AS	
		Forhandler: Tradbo AS	
Hustype: Spesial		Fasade 3 og 4	
Byggeplassens adresse: Bekkevangen 2		ARKIV NR.:	
G.nr.	Br.nr.	Er tegning klarert for bestilling, kontrakt og søkning ?	Nei
VESTLANDSHUSGRUPPENS ARKITEKTKONTOR - 6018 ÅLESUND - TLF. 70 17 89 00			
TEGNINGEN MÅ HVERKEN HELT ELLER DELVIS KOPIERES ELLER BENYTTES VED TILTAK SOM VESTLANDSHUS IKKE MEDVIRKER I.			

DATO 20.06.13 vhh	TRYGGE HJEM
REV.1	
REV.2	SKALA 1 : 100
REV.3	
	Tegningsnr. 502
	Prosj.nr. 417v

 DATA DESIGN SYSTEM

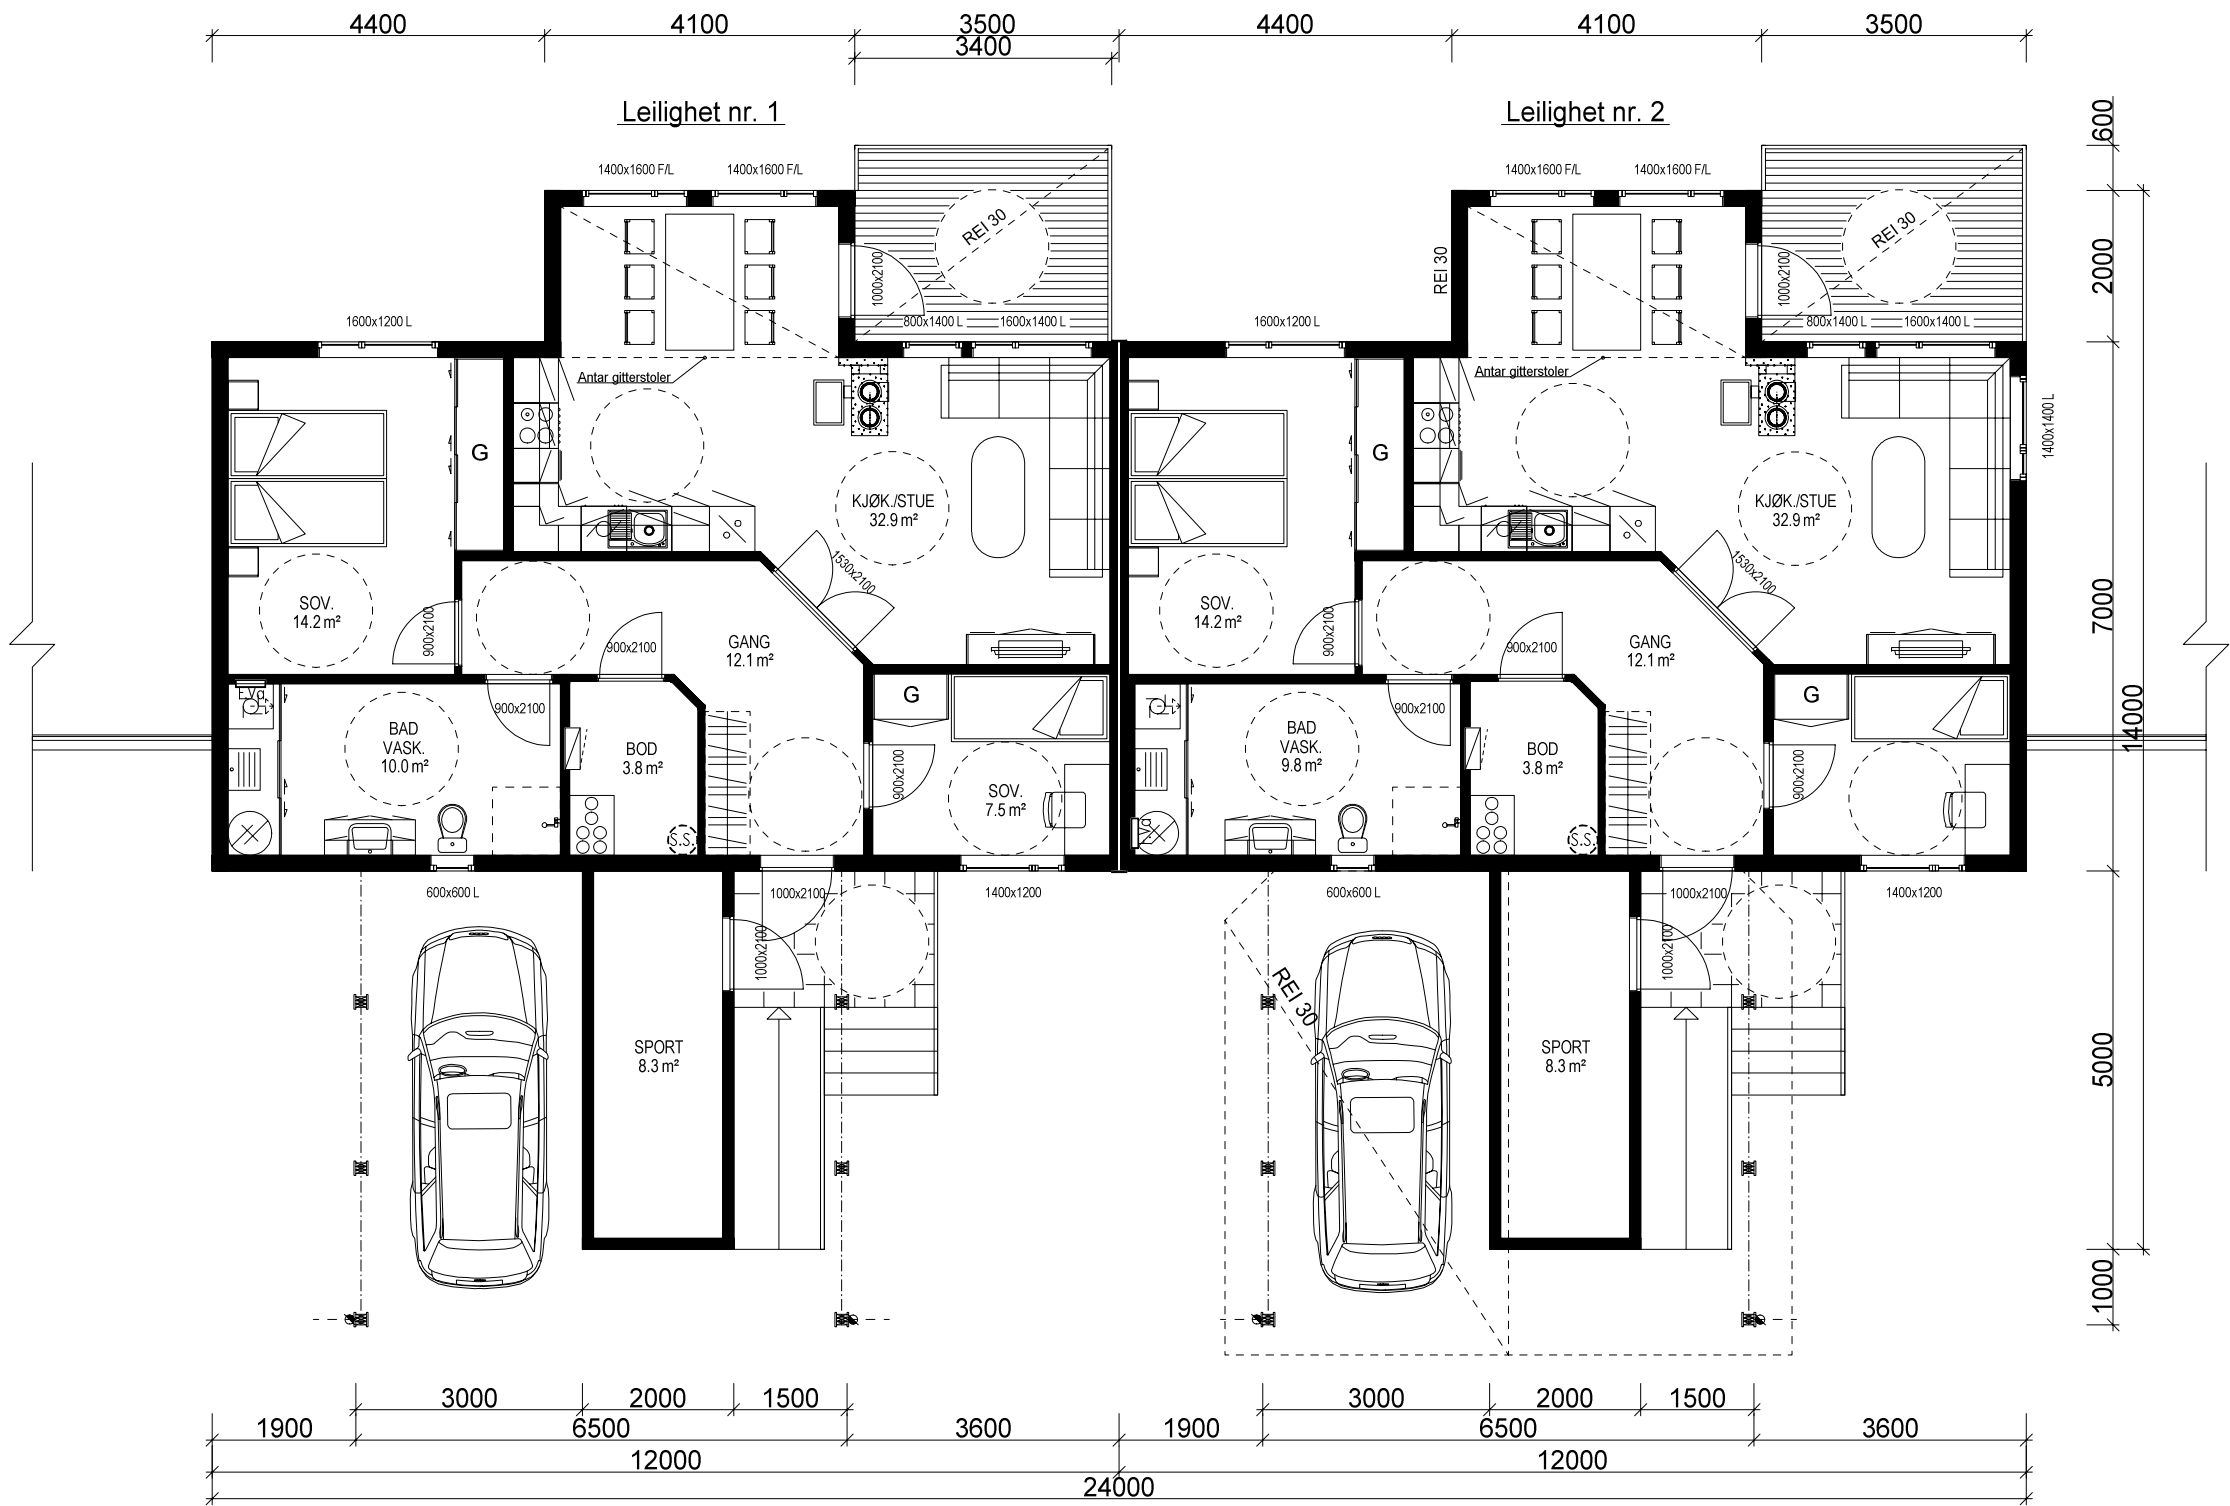

HOVEDETASJE: 2x LEILIGHET: 84,1 m² + 2x SPORT: 8,3 m² BRA

Bygning i:
Risikoklasse 4
Brannklasse 1

Kanaler fra ventilasjonsanlegg, vil i noen tilfeller medføre ekstra veggtykkelser eller "kassing", som får mindre konsekvenser for romløsninger. Dette kan eventuelt justeres noe før igangsetting av bygget.

NB! Ved innhenting av pristilbud av ytterdører og vindu, må forutsetningen i varmetapsberegningen legges til grunn. Her blir det forutsatt en maksimal, gjennomsnittlig U-verdi til ytterdører og vindu for bygget. Høy prosentandel over 20% vindu og dører, har konsekvenser for byggets isolering.


% vindu- og dørareal er beregnet til: -xx% Gjennomsnittlig U-verdi er her: _____

(Bygningens totale bruksareal på tomt)


Arealberegninger i hht. NS 3940	Bruksareal BRA i m²				P-ROM Primære rom
	Pr etasje	Utvendig bod/garasje	Åpent overbygg areal og carport	Sum BRA	
U. etg. plan	163.4	0.0	7.8	171.2	152.7
H. etg. plan	169.9	16.6	39.4	225.9	160.9
SUM :	333.3	16.6	47.2	397.1	313.6
BYA :	280.3	0.0	0.0	280.3	
Grunnflate/ fotavtrykk :	204.4				

VESTLANDS HUS		Tiltakshaver: Tradbo AS	
		Forhandler: Tradbo AS	
Hustype: Spesial		Plan	
Byggeplassens adresse: Bekkevangen 2		ARKIV NR.:	
G.nr.	Br.nr.	Er tegning klarert for bestilling, kontrakt og søkning ?	Nei
VESTLANDSHUSGRUPPENS ARKITEKTKONTOR - 6018 ÅLESUND - TLF. 70 17 89 00			
TEGNINGEN MÅ HVERKEN HELT ELLER DELVIS KOPIERES ELLER BENYTTES VED TILTAK SOM VESTLANDSHUS IKKE MEDVIRKER I.			

DATO 20.06.13 vhh	TRYGGE HJEM
REV.1	SKALA 1 : 100
REV.2	Tegningsnr. 503
REV.3	Prosj.nr. 417v
DATA DESIGN SYSTEM	

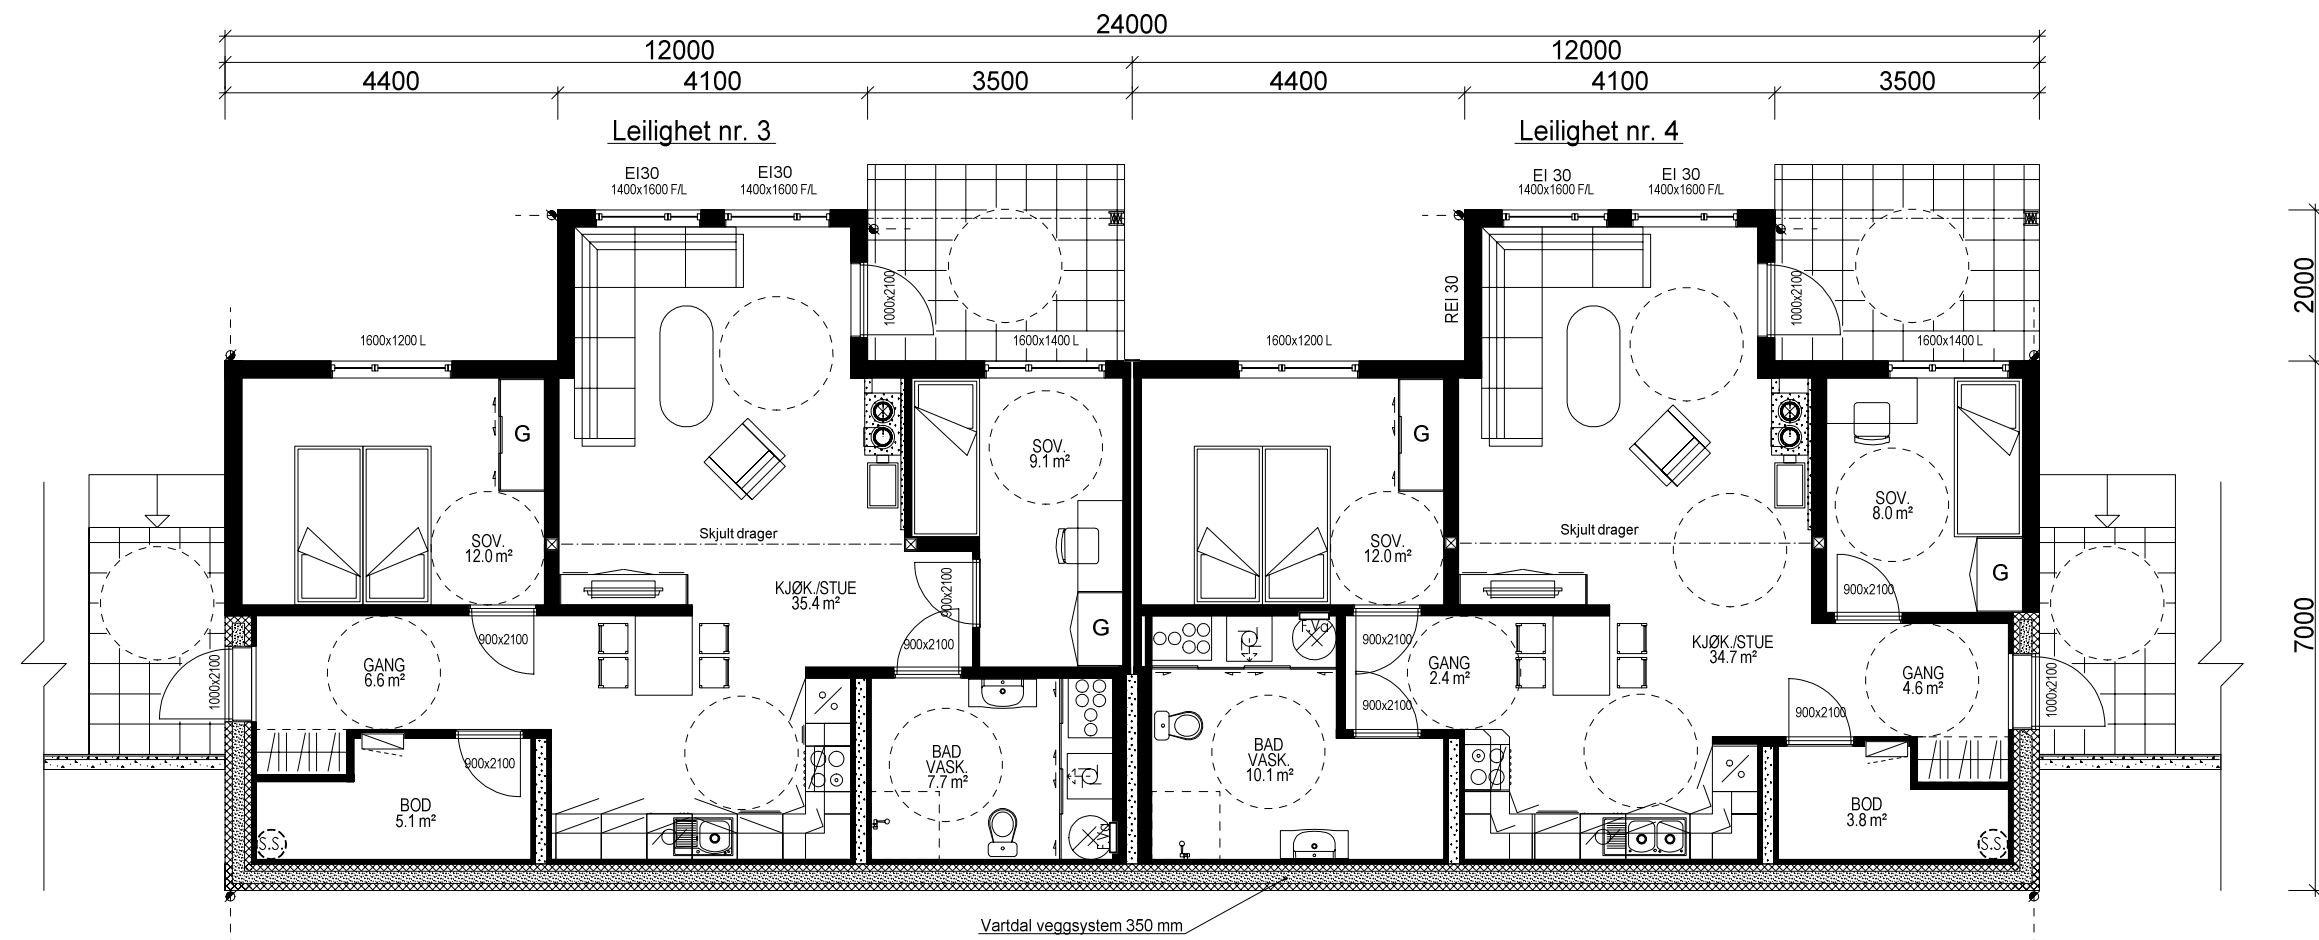

UNDERETASJE: 2 x LEILIGHET: 80,8 m² BRA

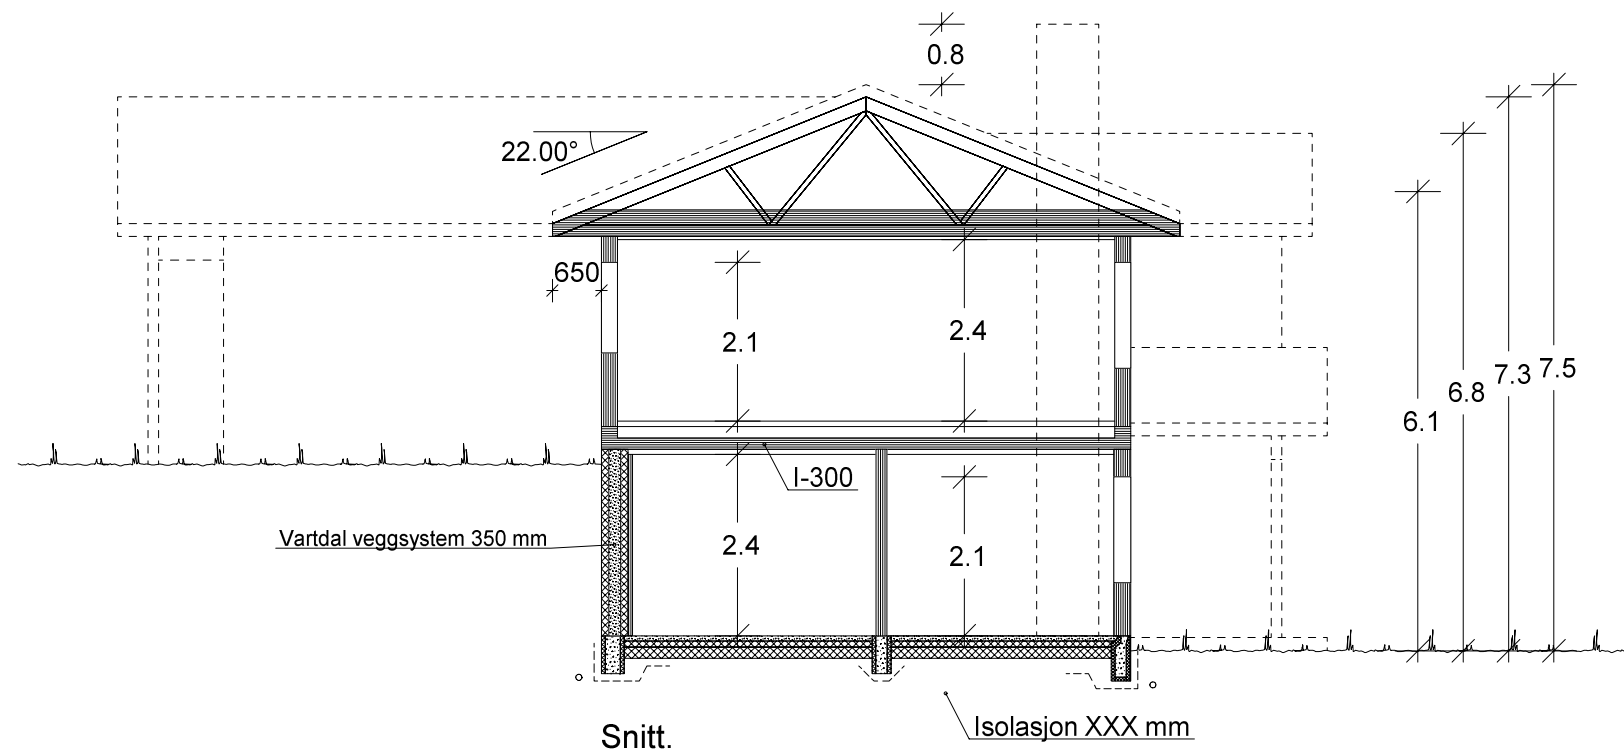


Sportsbod leilighet i underetasje plasseres i frittstående bygg/garasje.
SKAL være tilgjengelig og ha trinnfri adkomst.
SKAL bygges samtidig som hus.

		Tiltakshaver: Tradbo AS	
VESTLANDS HUS		Forhandler: Tradbo AS	
Hustype: Spesial		Plan og snitt	
Byggeplassens adresse:		ARKIV NR.:	DATO 20.06.13 vhh
Bekkevangen 2			REV.1
			REV.2
			REV.3
G.nr.	Br.nr.	Er tegning klarert for bestilling, kontrakt og søkning ?	TRYGGE HJEM
		Nei	SKALA 1 : 100
			Tegningsnr. 504
			Prosj.nr. 417v
 DATA DESIGN SYSTEM			
VESTLANDSHUSGRUPPENS ARKITEKTKONTOR - 6018 ÅLESUND - TLF. 70 17 89 00			
TEGNINGEN MÅ HVERKEN HELT ELLER DELVIS KOPIERES ELLER BENYTTES VED TILTAK SOM VESTLANDSHUS IKKE MEDVIRKER I.			



Tiltakshaver: Tradbo AS					
Type: Spesial		PERSPEKTIV 1			
Byggeplassens adresse: Bekkevangen 2		G.nr.	B.nr.	ARK NR.	506
				PRO. NR.	417v
VestlandsHusgruppens arkitektkontor-6018 Ålesund-Tlf. 70 17 89 00					

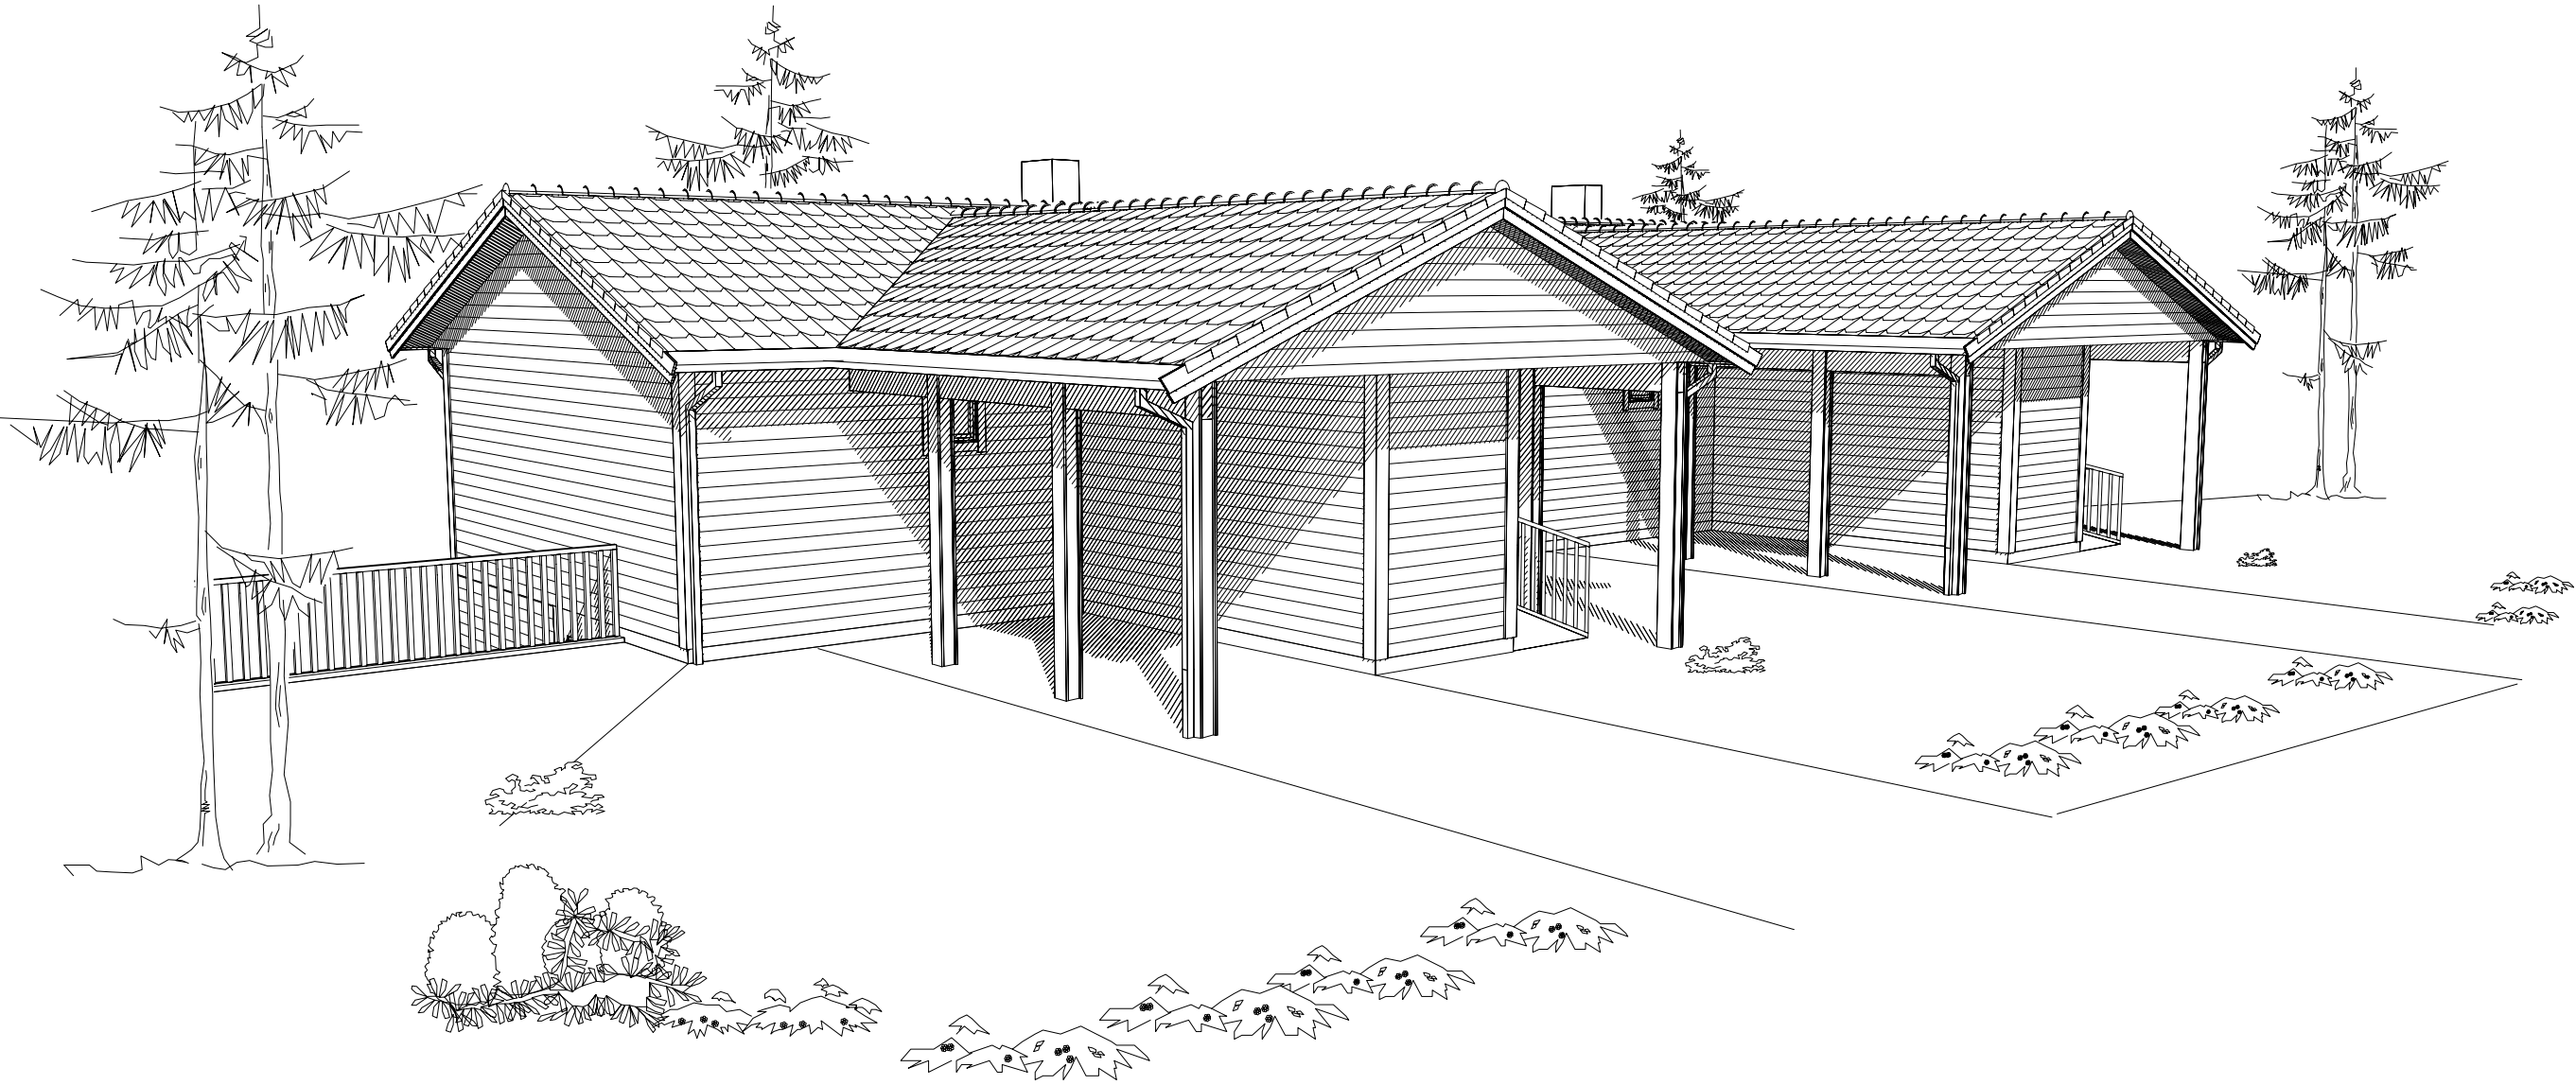

Tiltakshaver: Tradbo AS				
Type: Spesial		PERSPEKTIV 2		
Byggeplassens adresse: Bekkevangen 2		G.nr.	B.nr.	ARK NR. 507 PRO. NR. 417v
VestlandsHusgruppens arkitektkontor-6018 Ålesund-Tlf. 70 17 89 00				