


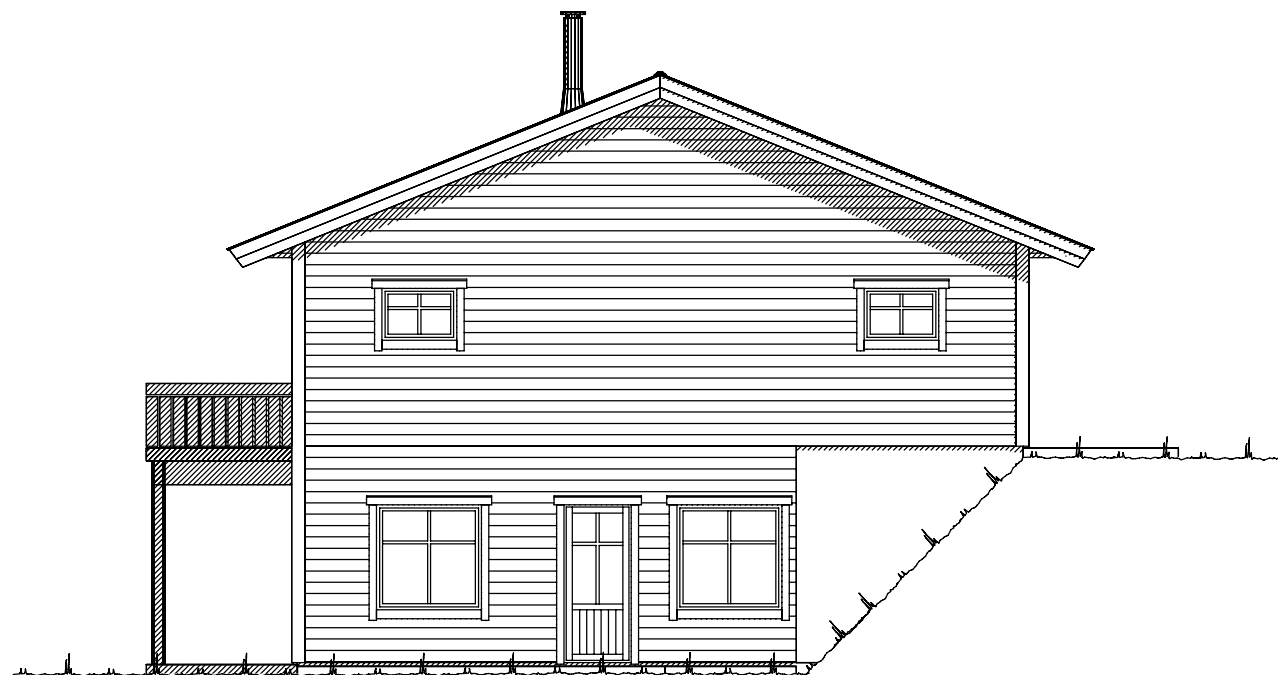


Fasade mot _____.




Fasade mot _____.


		Tiltakshaver: Ny Bolig Hadeland AS	
Vestlands HUS		Forhandler: Ny Bolig Hadeland AS	
Hustype: Spesial		Fasade 1-2	
Byggeplassens adresse:		ARKIV NR.:	
Amundrudvegen 64, 2770 Jaren			
G.nr. 107	Br.nr. 55	Er tegning klarert for bestilling, kontrakt og søkning ?	NEI
DATA DESIGN SYSTEM		SKALA 1 : 100	
Tegningsnr. 501		Prosj.nr. 170154	
VESTLANDSHUSGRUPPENS ARKITEKTKONTOR - 6018 ÅLESUND - TLF. 70 17 89 00			
TEGNINGEN MÅ HVERKEN HELT ELLER DELVIS KOPIERES ELLER BENYTTES VED TILTAK SOM VESTLANDSHUS IKKE MEDVIRKER I.			

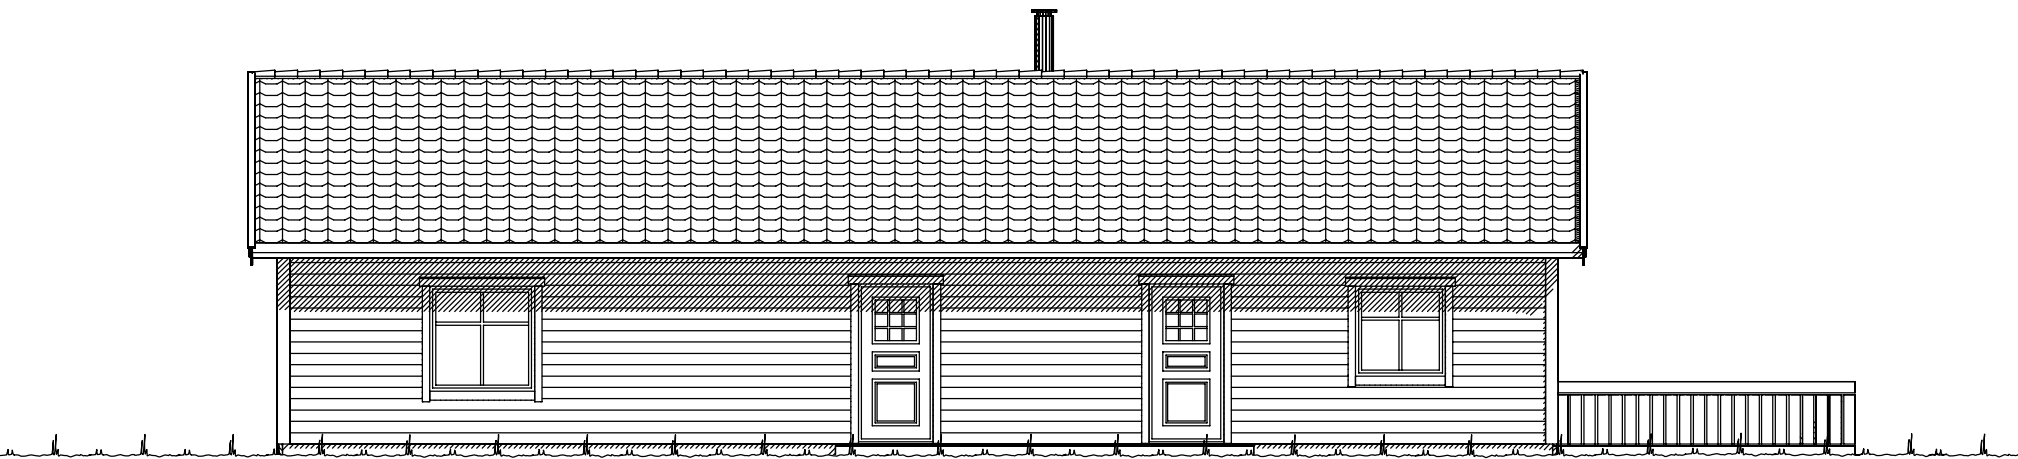

Fasade mot _____.

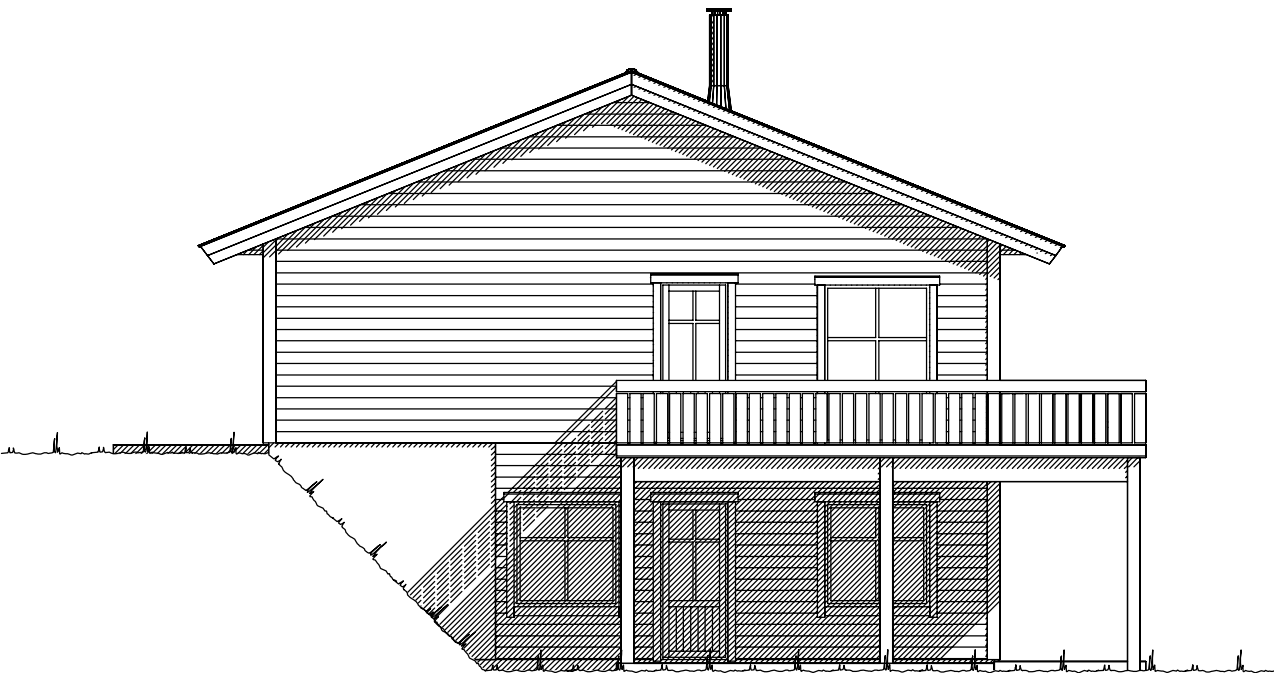

Fasade mot _____.

 
 Ferdig planert terreng
 KOTE Bak / under terreng
 KOTE Eksisterende terreng

UTFORMING AV TILTAK BEKREFTES FOREVIST:				
Nabo.nr.	G.nr.	Br.nr.	Dato	Sign.
Nabo.nr.	G.nr.	Br.nr.	Dato	Sign.
Nabo.nr.	G.nr.	Br.nr.	Dato	Sign.
Nabo.nr.	G.nr.	Br.nr.	Dato	Sign.

		Tiltakshaver: Ny Bolig Hadeland AS	
		Forhandler: Ny Bolig Hadeland AS	
Hustype: Spesial		Fasade 3-4	
Byggeplassens adresse:		ARKIV NR.:	
Amundrudvegen 64, 2770 Jaren			
G.nr. 107	Br.nr. 55	Er tegning klarert for bestilling, kontrakt og søkning ?	NEI
VESTLANDSHUSGRUPPENS ARKITEKTKONTOR - 6018 ÅLESUND - TLF. 70 17 89 00			
TEGNINGEN MÅ HVERKEN HELT ELLER DELVIS KOPIERES ELLER BENYTTES VED TILTAK SOM VESTLANDSHUS IKKE MEDVIRKER I.			

DATO 19.09.17 kg	
REV.1	
REV.2	SKALA 1 : 100
REV.3	Tegningsnr. 502
 DATA DESIGN SYSTEM	Prosj.nr. 170154

Gjeldende plans høydebestemmelser:	
Maks. kotehøyde møne:	Kote
Maks. kotehøyde gesims:	Kote
Regnet fra gj. snittlig planert terreng:	
Maks.høyde møne:	= 00.0 m
Maks.høyde gesims:	= 00.0 m
Regnet fra gj. snittlig eksisterende terreng:	
Maks.høyde møne:	= 00.0 m
Maks.høyde gesims:	= 00.0 m
Grad av utnyttning iht. gjeldende plan:	
Benevnelse og krav:	%BYA ?? %

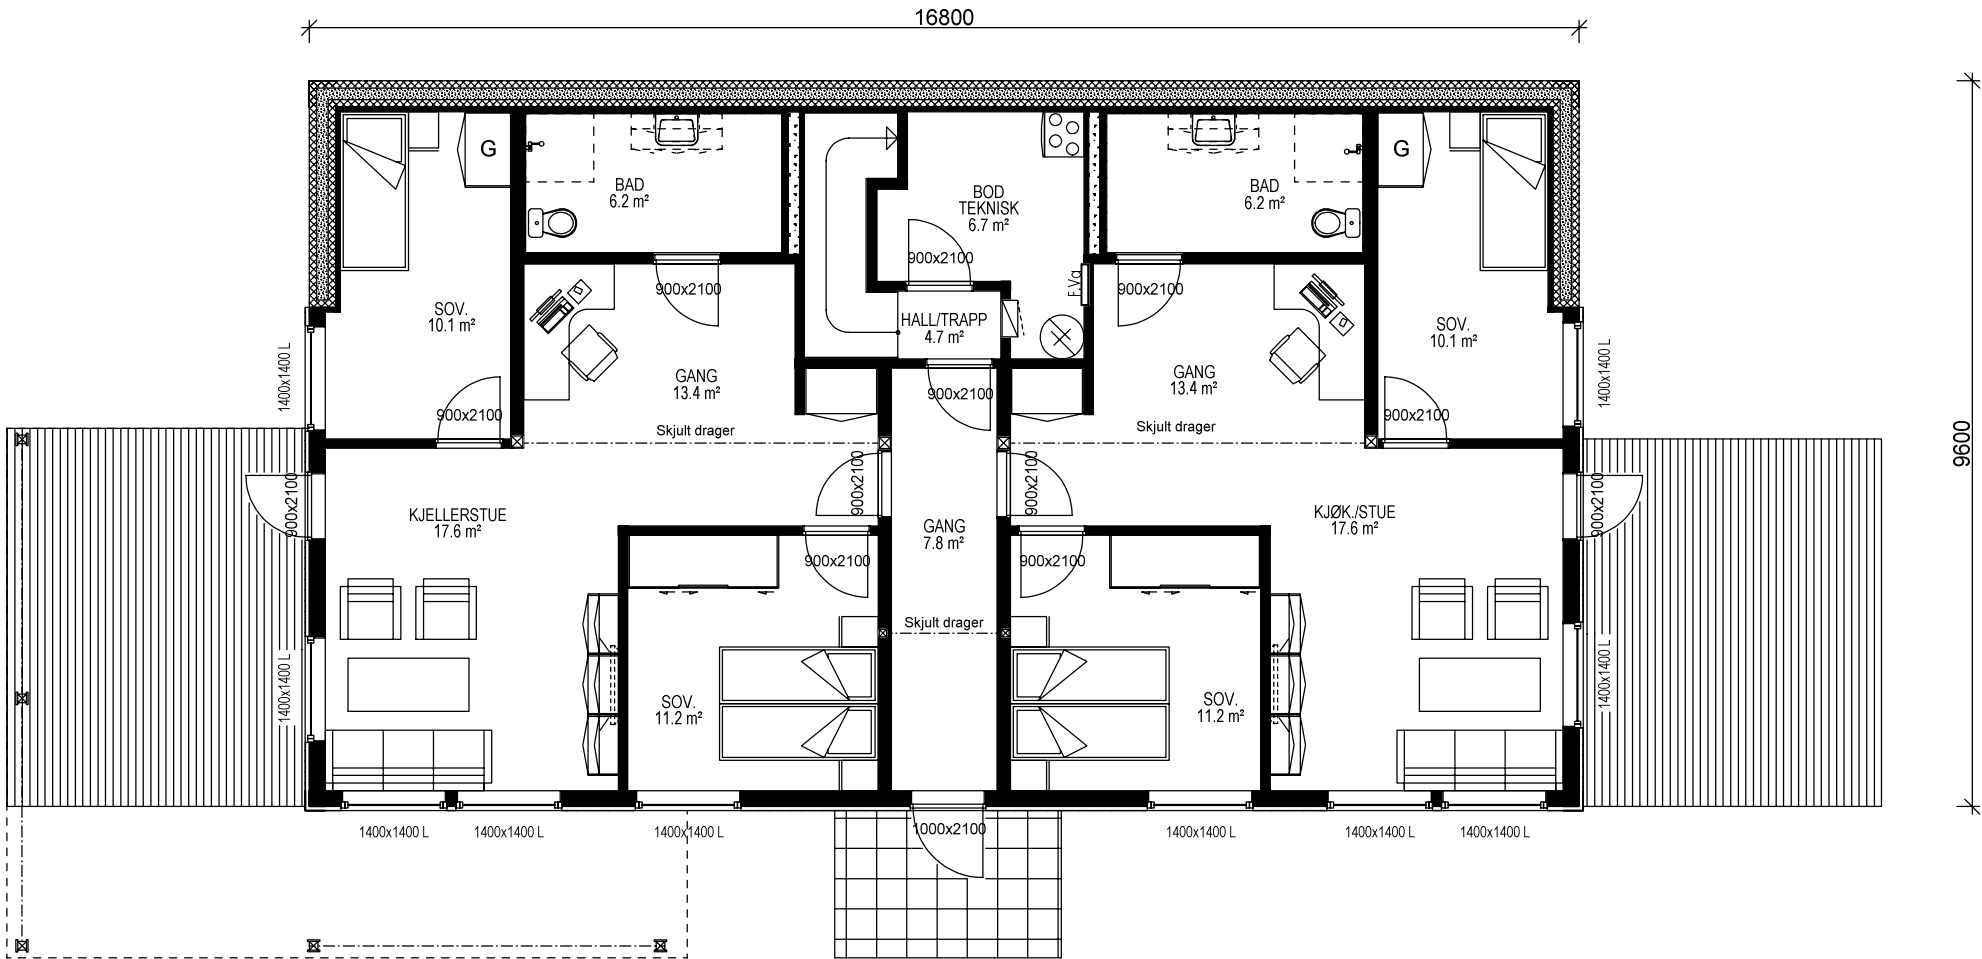

U.ETG.PLAN: 146 m² BRA

Bygning i:
Risikoklasse 4
Brannklasse 1

Kanaler fra ventilasjonsanlegg, vil i noen tilfeller medføre ekstra veggtykkelser eller "kassing", som får mindre konsekvenser for romløsninger. Dette kan eventuelt justeres noe før igangsetting av bygget.

NB! Ved innhenting av pristilbud av ytterdører og vindu, må forutsetningen i varmetapsberegningen legges til grunn. Her blir det forutsatt en maksimal, gjennomsnittlig U-verdi til ytterdører og vindu for bygget. Høy prosentandel over 20% vindu og dører, har konsekvenser for byggets isolering.

% vindu- og dørareal er beregnet til: -xx%
Gjennomsnittlig U-verdi er her: _____

Prosjekteres etter TEK10 - 12.11.15

Krav til personsikkerhetsrute blir markert på plan med "SG"

Sportsbod i frittstående bygg/garasje. SKAL bygges samtidig som hus.


Arealberegninger i hht. NS 3940	Bruksareal BRA i m²		P-ROM Primære rom
	Pr etasje	Åpent overbygg areal og carport	Sum BRA
U. etg. plan	146.0	32.3	178.3
H. etg. plan	150.3	0.0	150.3
SUM :	296.3	32.3	328.6
BYA :	164.1	34.7	198.8
Grunnflate/fotavtrykk :	161.3		

VESTLANDS HUS		Tiltakshaver: Ny Bolig Hadeland AS	
		Forhandler: Ny Bolig Hadeland AS	
Hustype: Spesial		U.ETG.PLAN	
Byggeplassens adresse:		ARKIV NR.:	
Amundrudvegen 64, 2770 Jaren			
G.nr. 107	Br.nr. 55	Er tegning klarert for bestilling, kontrakt og søkning ?	NEI
VESTLANDSHUSGRUPPENS ARKITEKTKONTOR - 6018 ÅLESUND - TLF. 70 17 89 00			
TEGNINGEN MÅ HVERKEN HELT ELLER DELVIS KOPIERES ELLER BENYTTES VED TILTAK SOM VESTLANDSHUS IKKE MEDVIRKER I.			
DATO 19.09.17 kg			
REV.1			
REV.2			
REV.3			
DATA DESIGN SYSTEM		SKALA 1 : 100	
		Tegningsnr. 503	
		Prosj.nr. 170154	



H.ETG.PLAN: 150,3 m² BRA

		Tiltakshaver: Ny Bolig Hadeland AS	
VESTLANDS HUS		Forhandler: Ny Bolig Hadeland AS	
Hustype: Spesial		H.ETG.PLAN	
Byggeplassens adresse:		ARKIV NR.:	DATO 19.09.17 kg
Amundrudvegen 64, 2770 Jaren			REV.1
			REV.2
		NEI	REV.3
G.nr. 107	Br.nr. 55	Er tegning klarert for bestilling, kontrakt og søkning ?	SKALA 1 : 100
			Tegningsnr. 504
			Prosj.nr. 170154
DATA DESIGN SYSTEM			
VESTLANDSHUSGRUPPENS ARKITEKTKONTOR - 6018 ÅLESUND - TLF. 70 17 89 00			
TEGNINGEN MÅ HVERKEN HELT ELLER DELVIS KOPIERES ELLER BENYTTES VED TILTAK SOM VESTLANDSHUS IKKE MEDVIRKER I.			

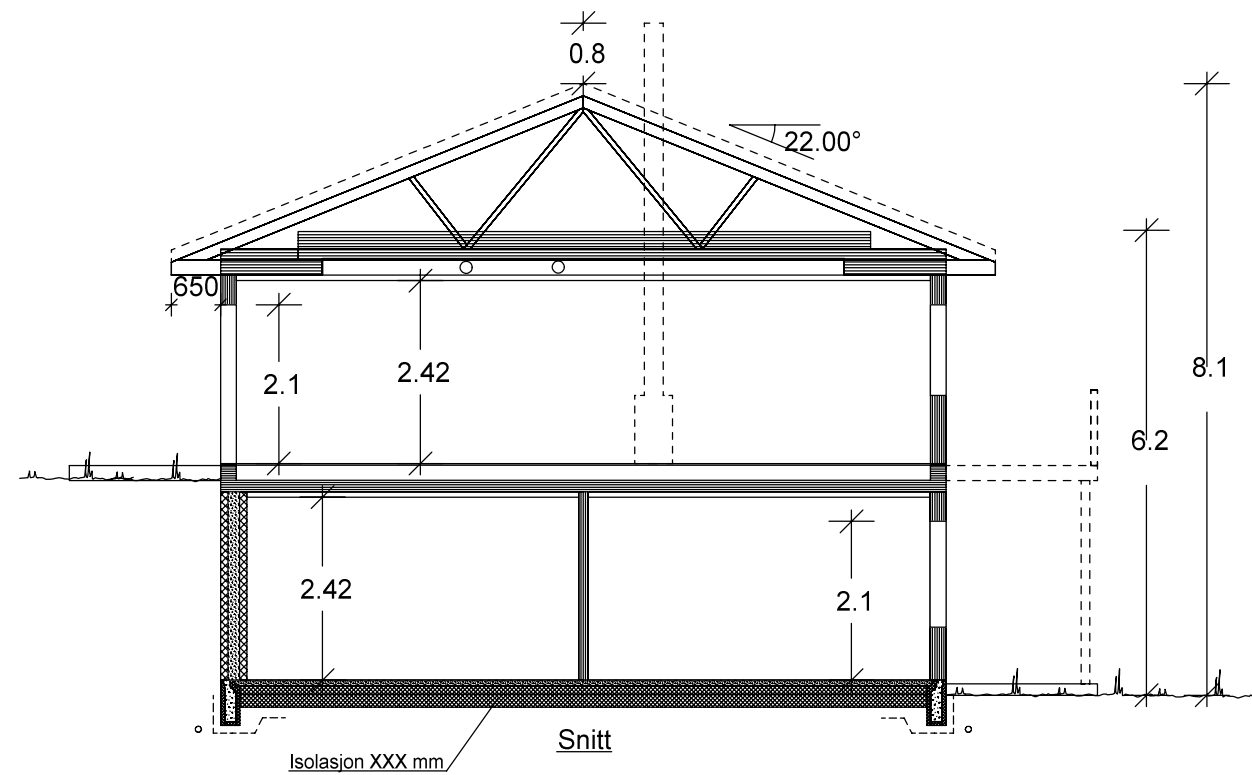

		Tiltakshaver: Ny Bolig Hadeland AS	
VESTLANDS HUS		Forhandler: Ny Bolig Hadeland AS	
Hustype: Spesial		Snitt	
Byggeplassens adresse:		ARKIV NR.:	DATO 19.09.17 kg
Amundrudvegen 64, 2770 Jaren			REV.1
			REV.2
		NEI	REV.3
G.nr. 107	Br.nr. 55		SKALA 1 : 100
Er tegning klarert for bestilling, kontrakt og søkning ?			Tegningsnr. 505
		 DATA DESIGN SYSTEM	Prosj.nr. 170154
VESTLANDSHUSGRUPPENS ARKITEKTKONTOR - 6018 ÅLESUND - TLF. 70 17 89 00			
TEGNINGEN MÅ HVERKEN HELT ELLER DELVIS KOPIERES ELLER BENYTTES VED TILTAK SOM VESTLANDSHUS IKKE MEDVIRKER I.			