

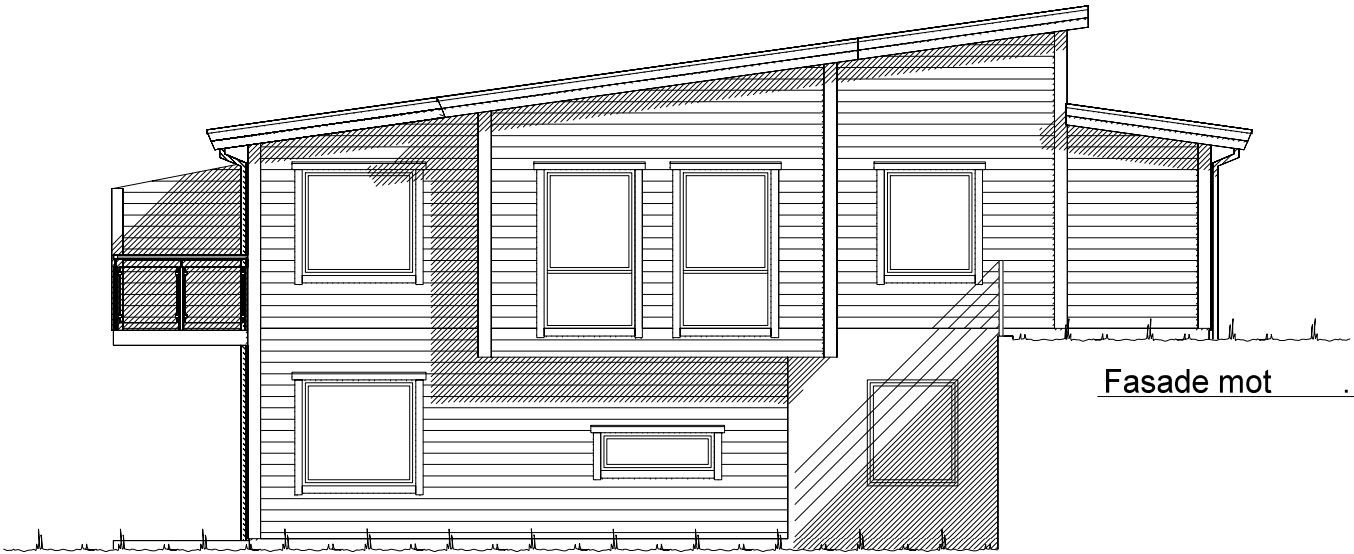
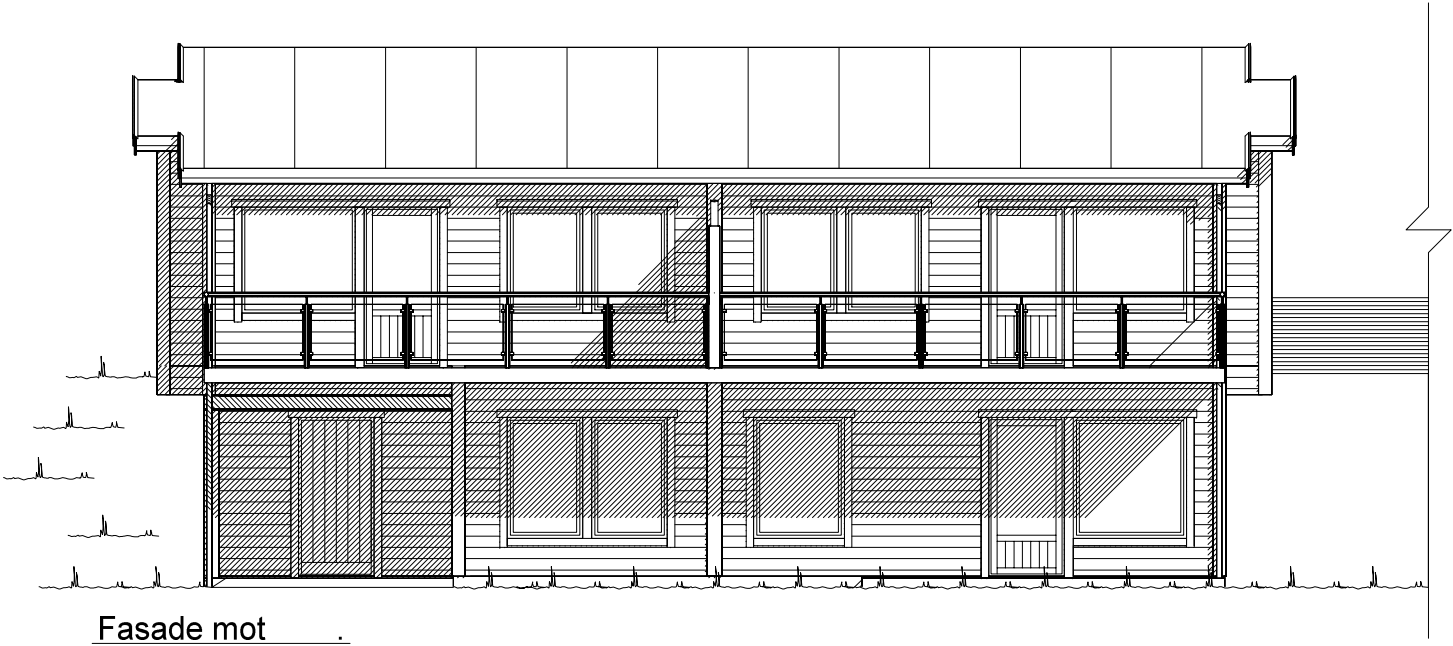
 


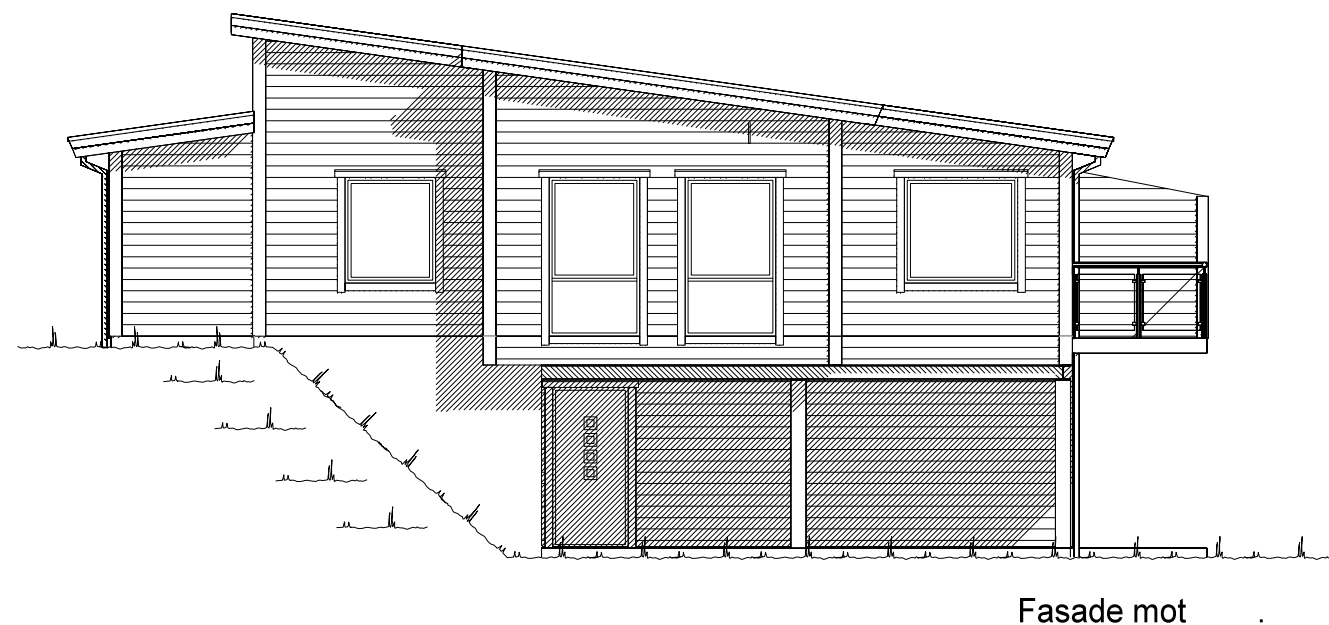

 Ferdig planert terreng
 Bak / under terreng
 Eksisterende terreng

UTFORMING AV TILTAK BEKREFTES FOREVIST:				
Nabo.nr.	G.nr.	Br.nr.	Dato	Sign.
Nabo.nr.	G.nr.	Br.nr.	Dato	Sign.
Nabo.nr.	G.nr.	Br.nr.	Dato	Sign.
Nabo.nr.	G.nr.	Br.nr.	Dato	Sign.

		Tiltakshaver: Vestbygg AS				
		Forhandler: Vestbygg AS				
Hustype: Prosjektbolig		Fasade 1 og 2		DATO 14.12.12 sej		TRYGGE HJEM
Byggeplassens adresse:		ARKIV NR.:		REV.1 21.12.12 sej		
Hatledalen, Fjaler kommune				REV.2 09.01.13 opv		SKALA 1 : 100
				REV.3 04.05.16 vhh		
G.nr. 64	Br.nr. 147	Er tegning klarert for bestilling, kontrakt og søkning ?		Ja	 DATA DESIGN SYSTEM	Tegningsnr. 501
						Prosj.nr. 033j
VESTLANDSHUSGRUPPENS ARKITEKTKONTOR - 6018 ÅLESUND - TLF. 70 17 89 00						
TEGNINGEN MÅ HVERKEN HELT ELLER DELVIS KOPIERES ELLER BENYTTES VED TILTAK SOM VESTLANDSHUS IKKE MEDVIRKER I.						

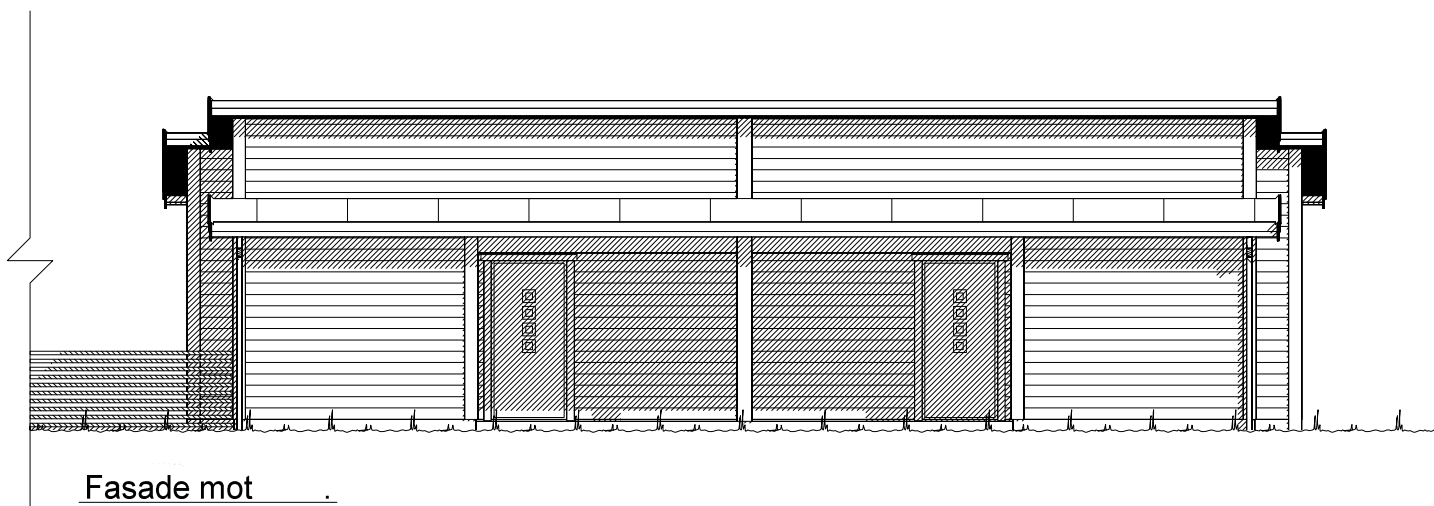

 Ferdig planert terreng
 Bak / under terreng
 Eksisterende terreng


UTFORMING AV TILTAK BEKREFTES FOREVIST:

Nabo.nr.	G.nr.	Br.nr.	Dato	Sign.
Nabo.nr.	G.nr.	Br.nr.	Dato	Sign.
Nabo.nr.	G.nr.	Br.nr.	Dato	Sign.
Nabo.nr.	G.nr.	Br.nr.	Dato	Sign.

		Tiltakshaver: Vestbygg AS	
		Forhandler: Vestbygg AS	
Hustype: Prosjektbolig		Fasade 3-4	
Byggeplassens adresse:		ARKIV NR.:	
Hatledalen, Fjaler kommune			
G.nr. 64	Br.nr. 147	Er tegning klarert for bestilling, kontrakt og søkning ?	Ja
VESTLANDSHUSGRUPPENS ARKITEKTKONTOR - 6018 ÅLESUND - TLF. 70 17 89 00			
TEGNINGEN MÅ HVERKEN HELT ELLER DELVIS KOPIERES ELLER BENYTTES VED TILTAK SOM VESTLANDSHUS IKKE MEDVIRKER I.			

DATO 14.12.12 sej	TRYGGE HJEM
REV.1 21.12.12 sej	
REV.2 09.01.13 opv	SKALA 1 : 100
REV.3 04.05.16 vhh	Tegningsnr. 502
	Prosj.nr. 033j

 DATA DESIGN SYSTEM

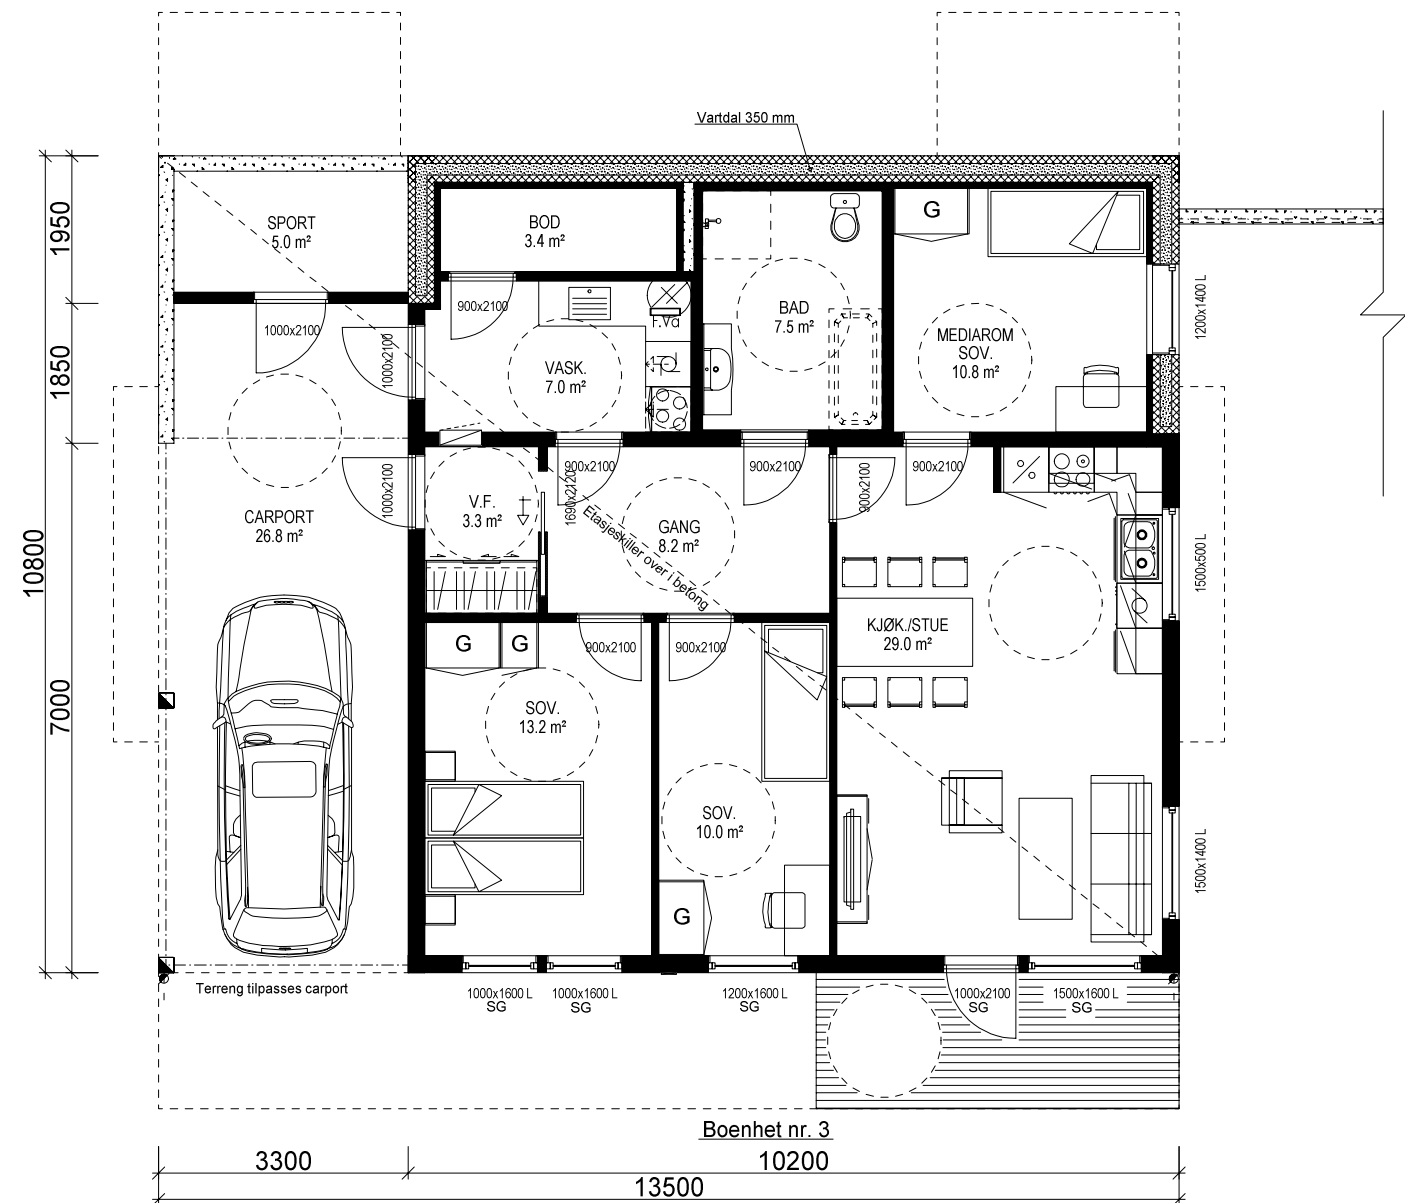

U. ETG. PLAN: 98,0 m² + SPORT: 5,0 m² BRA

Bygning i:
Risikoklasse 4
Brannklasse 1

Kanaler fra ventilasjonsanlegg, vil i noen tilfeller medføre ekstra veggtykkelser eller "kassing", som får mindre konsekvenser for romløsninger. Dette kan eventuelt justeres noe før igangsetting av bygget.

NB! Ved innhenting av pristilbud av ytterdører og vindu, må forutsetningen i varmetapsberegningen legges til grunn. Her blir det forutsatt en maksimal, gjennomsnittlig U-verdi til ytterdører og vindu for bygget. Høy prosentandel over 20% vindu og dører, har konsekvenser for byggets isolering.

% vindu- og dørrårel er beregnet til: 23 %
Gjennomsnittlig U-verdi er her: 1,2

Prosjekteres etter TEK10 - 24.06.15


Bruk av personsikkerhetsglass i vindu, er markert på plan med SG

Ildsted leiligheter erstattes av varmepumpe.


Bærekonstruksjon for betongetasjeskiller i stål. Må prosjekteres separat

Arealberegninger i hht. NS 3940	Bruksareal BRA i m²			P-ROM Primære rom
	Pr etasje	Utvendig bod/garasje	Åpent overbygg area og carport	
U. etg. plan	98.0	5.0	36.5	139.5
H. etg. plan	140.9	10.2	13.5	164.6
SUM :	238.9	15.2	50.0	304.1
BYA :	201.4	0.0	0.0	201.4
Grunnflate/ fotavtrykk :	129.1			

VESTLANDS HUS		Tiltakshaver: Vestbygg AS	
		Forhandler: Vestbygg AS	
Hustype: Prosjektbolig		Plan	
Byggeplassens adresse:		ARKIV NR.:	
Hatledalen, Fjaler kommune			
G.nr. 64	Br.nr. 147	Er tegning klarert for bestilling, kontrakt og søkning ?	Ja
VESTLANDSHUSGRUPPENS ARKITEKTKONTOR - 6018 ÅLESUND - TLF. 70 17 89 00			
TEGNINGEN MÅ HVERKEN HELT ELLER DELVIS KOPIERES ELLER BENYTTES VED TILTAK SOM VESTLANDSHUS IKKE MEDVIRKER I.			
DATO 14.12.12 sej		TRYGGE HJEM	
REV.1 21.12.12 sej		SKALA 1 : 100	
REV.2 09.01.13 opv		Tegningsnr. 503	
REV.3 04.05.16 vhh		Prosj.nr. 033j	
DATA DESIGN SYSTEM			

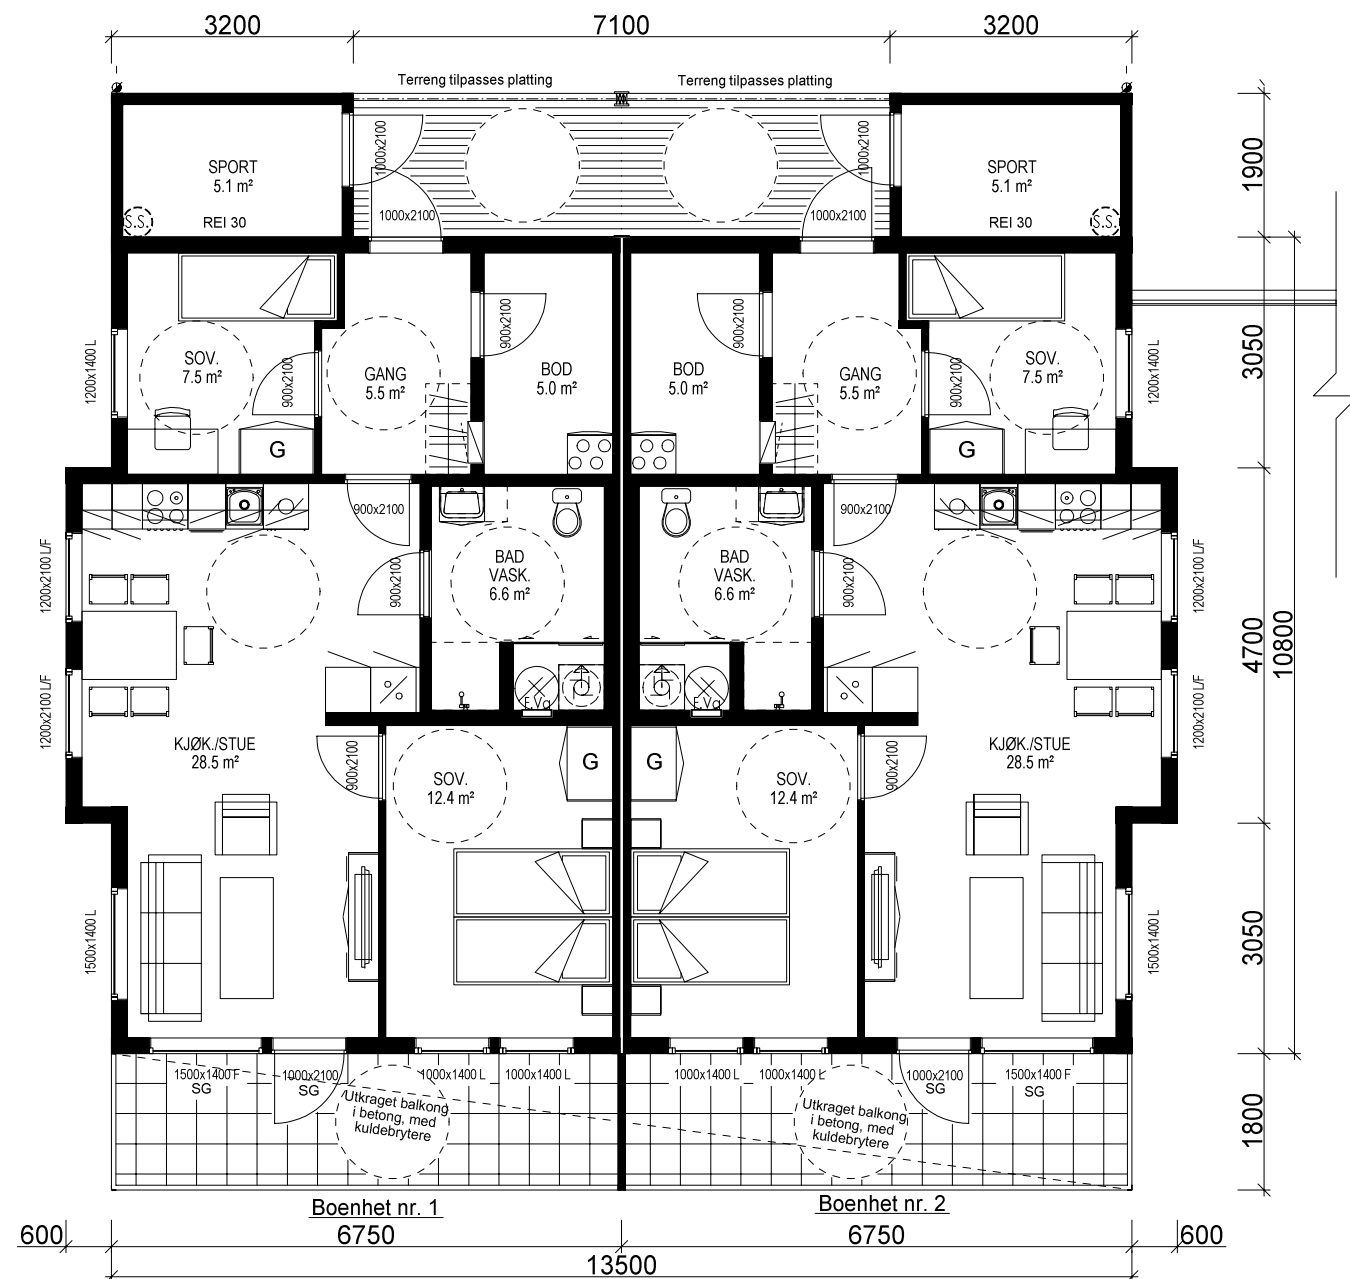

H. ETG. PLAN: 2x LEILIGHET: 69,2 m² + 2x SPORT: 5,1 m² BRA

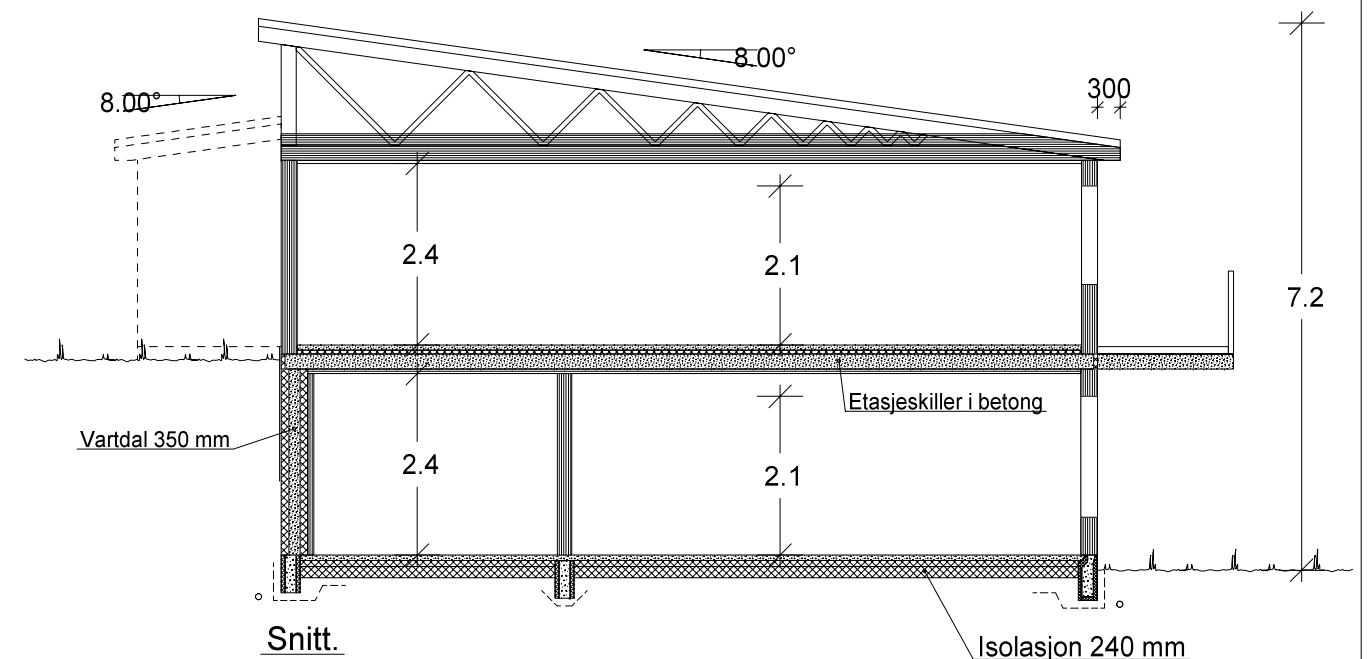

		Tiltakshaver: Vestbygg AS	
VESTLANDS HUS		Forhandler: Vestbygg AS	
Hustype: Prosjektbolig		Plan og snitt	
Byggeplassens adresse:		ARKIV NR.:	DATO 14.12.12 sej
Hatledalen, Fjaler kommune			REV.1 21.12.12 sej
			REV.2 09.01.13 opv
			REV.3 04.05.16 vhh
G.nr. 64	Br.nr. 147	Er tegning klarert for bestilling, kontrakt og søkning ?	Ja
		 DATA DESIGN SYSTEM	
		TRYGGE HJEM	
		SKALA 1 : 100	
		Tegningsnr. 504	
		Prosj.nr. 033j	
VESTLANDSHUSGRUPPENS ARKITEKTKONTOR - 6018 ÅLESUND - TLF. 70 17 89 00			
TEGNINGEN MÅ HVERKEN HELT ELLER DELVIS KOPIERES ELLER BENYTTES VED TILTAK SOM VESTLANDSHUS IKKE MEDVIRKER I.			