


							Tiltakshaver	Jarle Martinsen	Fase	
							Forhandler	Bømlo Hus Bygg AS	Dato:	05.09.2019
							5430, Bremnes	Type tegning:	Arkitekt	vhh
								Fasade Sør Vest, Fasade Nord Øst	Skala	1:100
							Tiltak	Hytte	Er tegninger klar for søknad:	
							Hustype	Tjome	Nei	Tegningsnr.: 502
							Brannklasse 1	TEGNINGEN MÅ HVERKEN HELT ELLER DELVIS KOPIERES ELLER BENYTTES VED TILTAKSOM VESTLANDSHUS IKKE MEDVIRKER I	Format	A3
							Risikoklasse 4	VESTI AND SHISGRUPPENS ARKITEKT KONTOR - 6018 ÅLESJUND - TLF 70178900	Gnr./Bnr.	23/2
Rev	Nr	Beskrivelse					Dato	Sign	Kontr	Prosjektnr.: 190154
	1						12.09.2019	vhh		





Arealberegninger ihht. NS-3940		
BRA		
	H. etg OA	1,7
	H. etg	109,8
		111,5 m²
P-ROM		
	H. etg	109,8
		109,8 m²
BYA		
	Bygning	127,6
	O BYA	2,0
		129,6 m²

						Tiltakshaver	Jarle Martinsen		Fase	
						Forhandler	Bømlo Hus Bygg AS		Forslagstegning	
						5430, Bremnes		Type tegning:	Dato:	05.09.2019
								H. Etasje	Arkitekt	vhh
						Tiltak	Hytte	Er tegninger klar for søknad:		Skala
						Hustype	Tjømme	Nei		Tegningsnr.: 503
						Brannklasse	1	TEGNINGEN MÅ HVERKEN HELT ELLER DELVIS KOPIERES ELLER BENYTTES		Format
						Risikoklasse	4	VED TILTAK SOM VESTLANDSHUS IKKE MEDVIRKER I		Gnr./Bnr.
	1				12.09.2019	vhh				23/2
Rev	Nr	Beskrivelse			Dato	Sign	Kontr	VESTLANDSHUSGRUPPENS ARKITEKTONTOR - 6018 ÅLESUND - TLF 70178900		Prosjektnr.: 190154

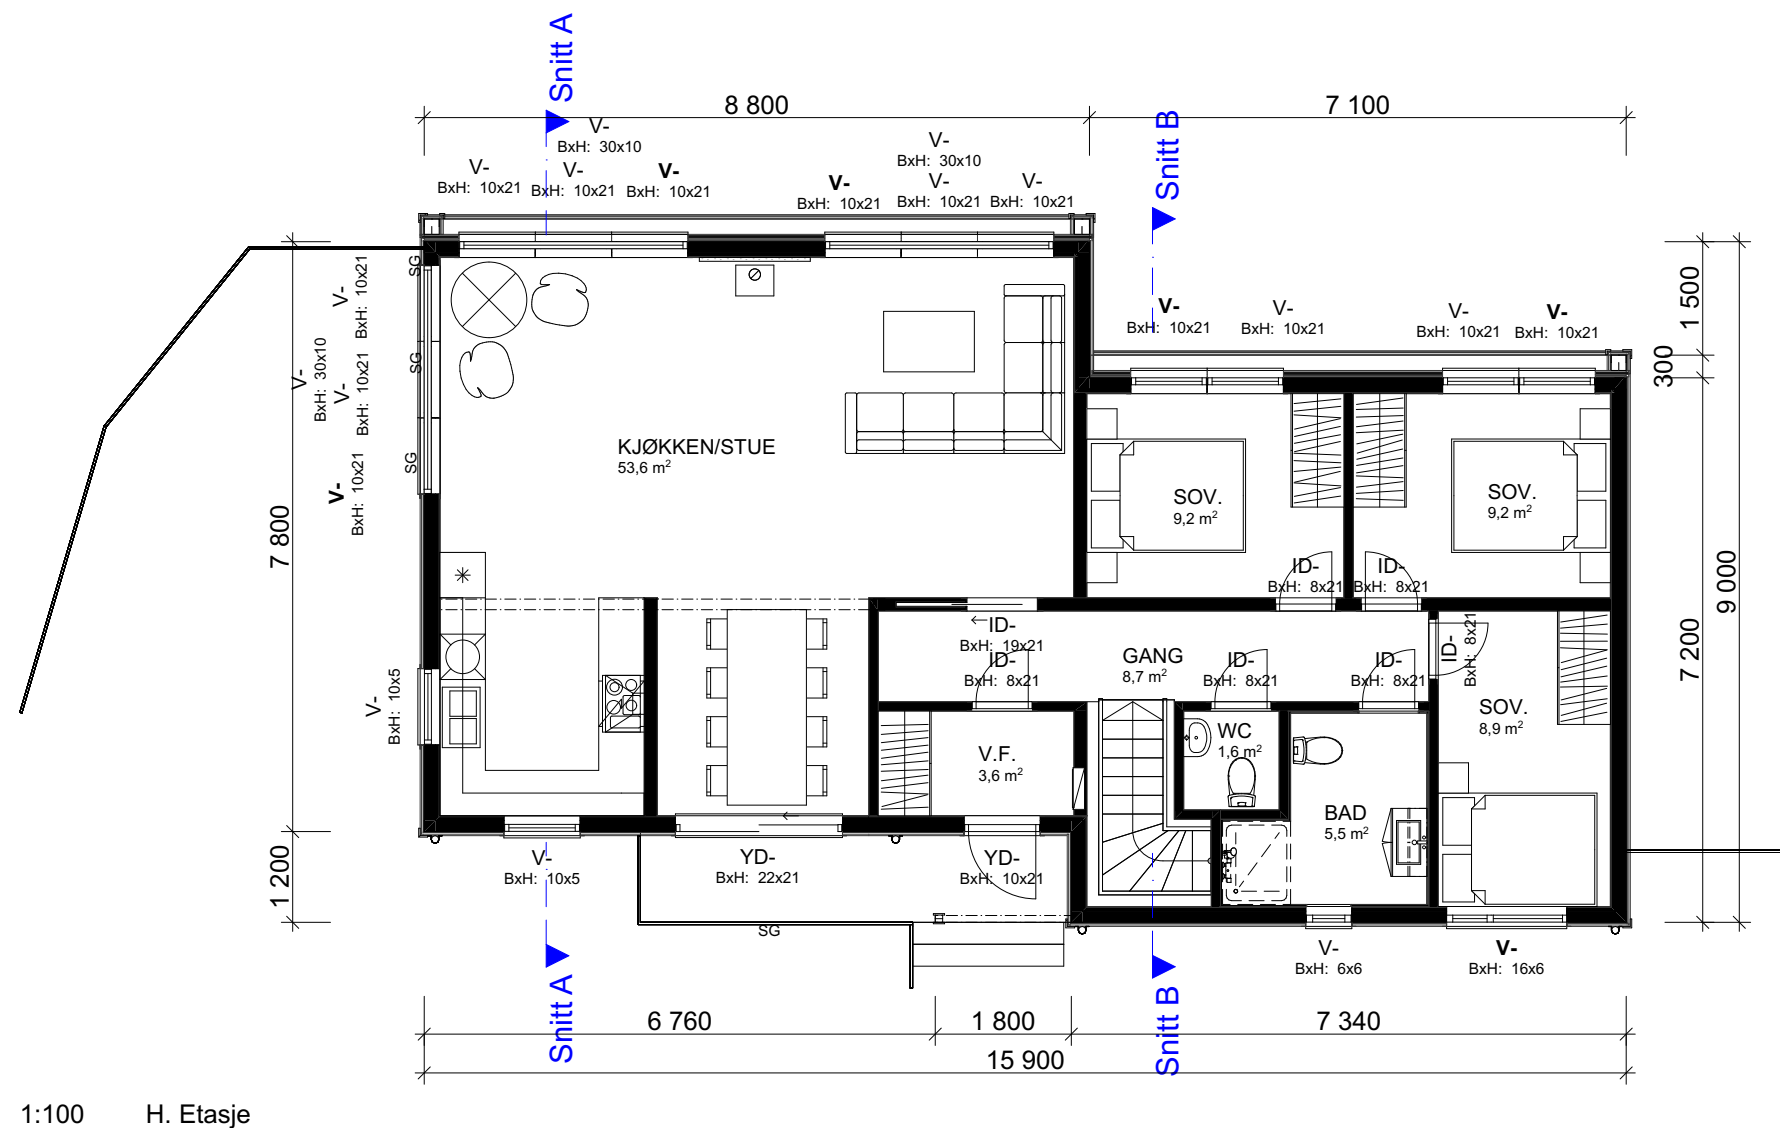

						Tiltakshaver	Jarle Martinsen	Fase	
						Forhandler	Bømlo Hus Bygg AS	Forslagstegning	
							Dato:	05.09.2019	
						5430, Bremnes	Type tegning:	Arkitekt	vhh
							U. Etasje	Skala	1:100
						Tiltaks	Hytte	Er tegninger klar for søknad:	
						Hustype	Tjøme	Tegningsnr.:	504
						Brannklasse 1	TEGNINGEN MÅ HVERKEN HELT ELLER DELVIS KOPIERES ELLER BENYTTES VED TILTAKSOM VESTLANDSHUS IKKE MEDVIRKER I	Format	A3
						Risikoklasse 4		Gnr./Bnr.	23/2
								Prosjektnr.:	190154
Rev	Nr	Beskrivelse	Dato	Sign	Kontr				

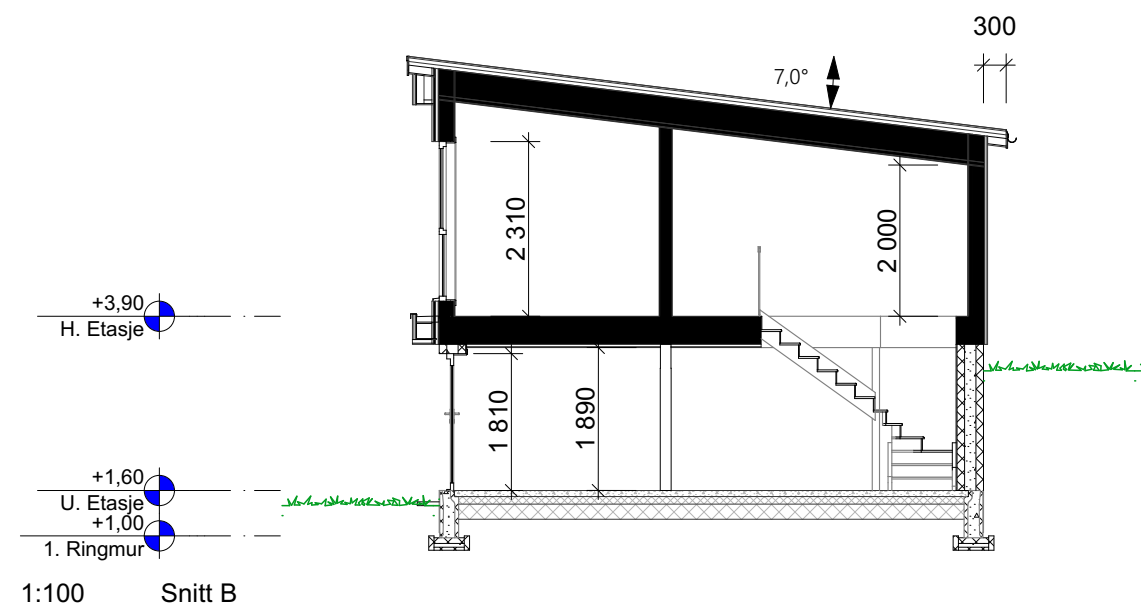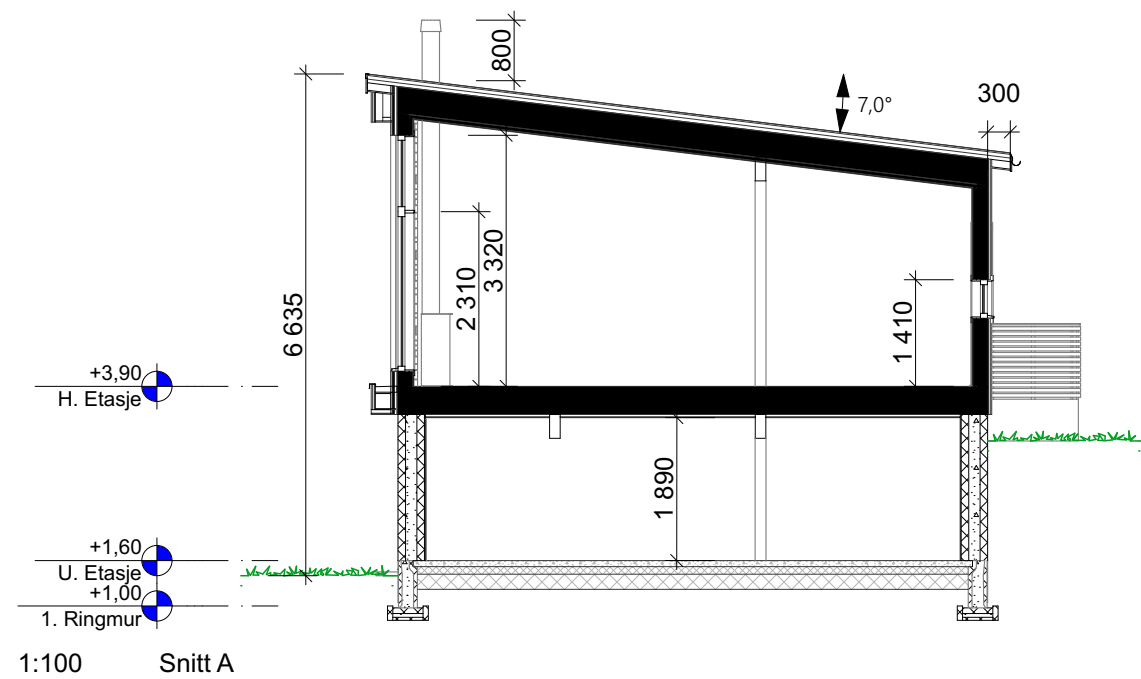

	</
--	--	----

FORUTSETNINGER FOR ARKITEKT TEGNINGER

Leverandør av foldedør
må dokumentere u-verdi/tetthet

Fasadeprodukter til vindu og dører i yttervegg
av profilerte sidebord, vinduskneker og sprosser
er ikke med i standard leveranse.

Bruk av personsikkerhetsglass i vindu,
er markert på plan med SG

Takverksleverandør må konfereres før
videre
detaljprosjektering av hus kan foretas.

Det må gjøres tiltak for manglende innvendige støttemurer for
jordtrykk.

Kanaler fra ventilasjonsanlegg, vil i noen
tilfeller medføre ekstra veggtykkelser
eller "kassing", som får mindre konsekvenser for romløsninger
Dette kan eventuelt justeres noe før
igangsetting av bygget.

NB! Ved innhenting av pristilbud av
ytterdører og vindu, må forutsetningen
i varmetapsberegningen legges til
grunn. Her blir det forutsatt en maksimal,
gjennomsnittlig U-verdi til ytterdører
og vindu for bygget.
Høy prosentandel over 20% vindu og dører,
har konsekvenser for byggets isolering.

Lekkasjetall < xx
U - verdi vindu/ dør : xx

Prosjektert etter TEK 17. Versjon dato 18.01.2018